

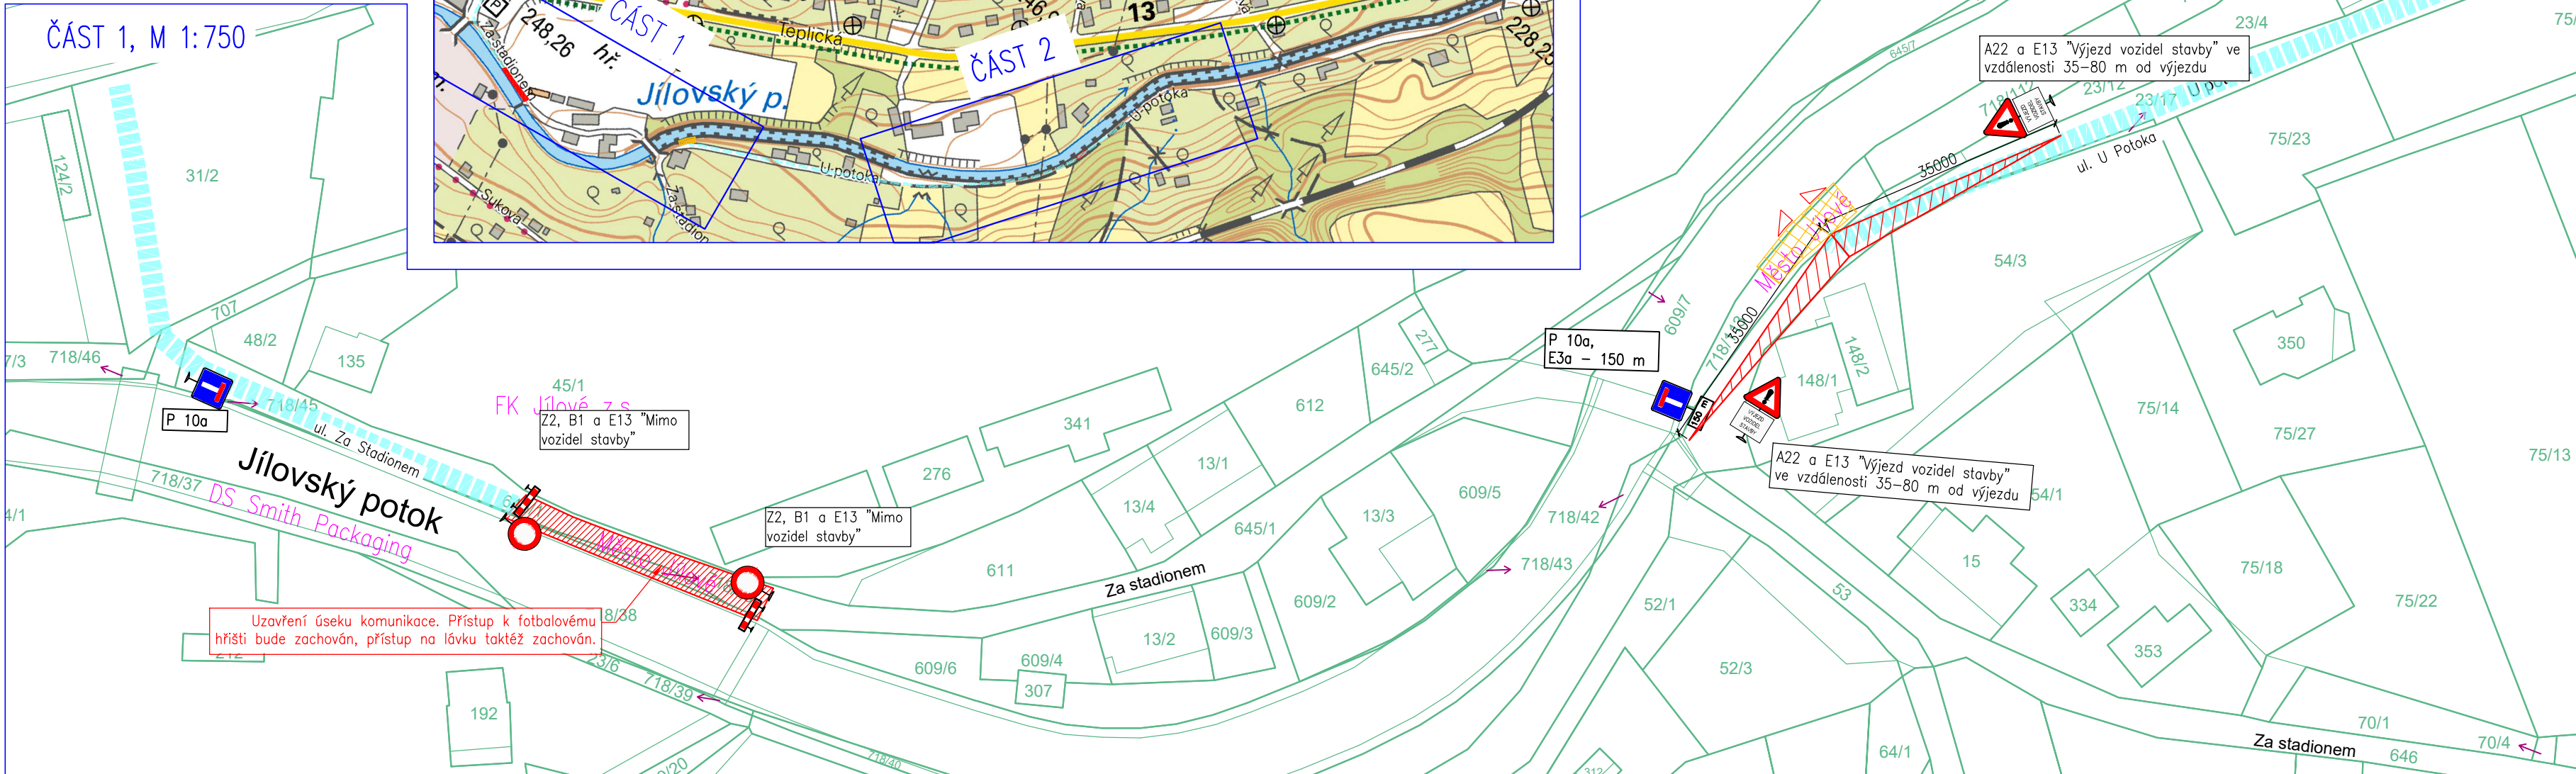


DOPRAVNÍ SITUACE
M 1:750, 1:5000

ČÁST 1, M 1:750

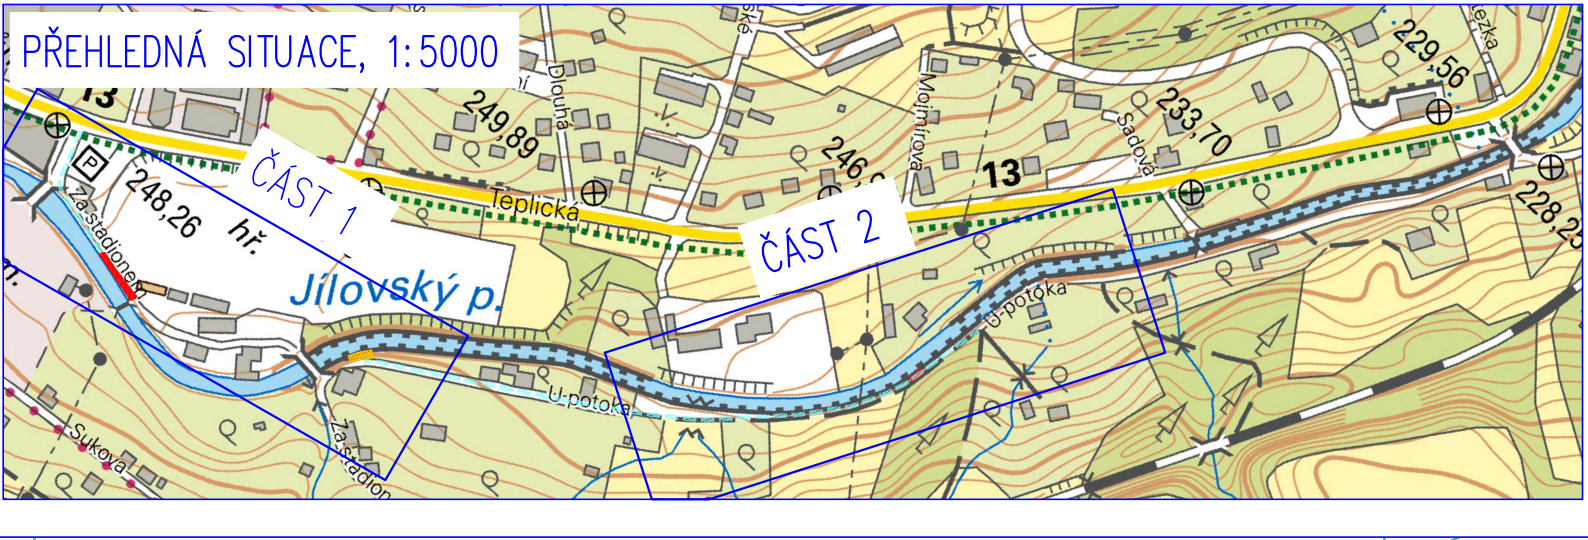

ČÁST 2, M 1:750

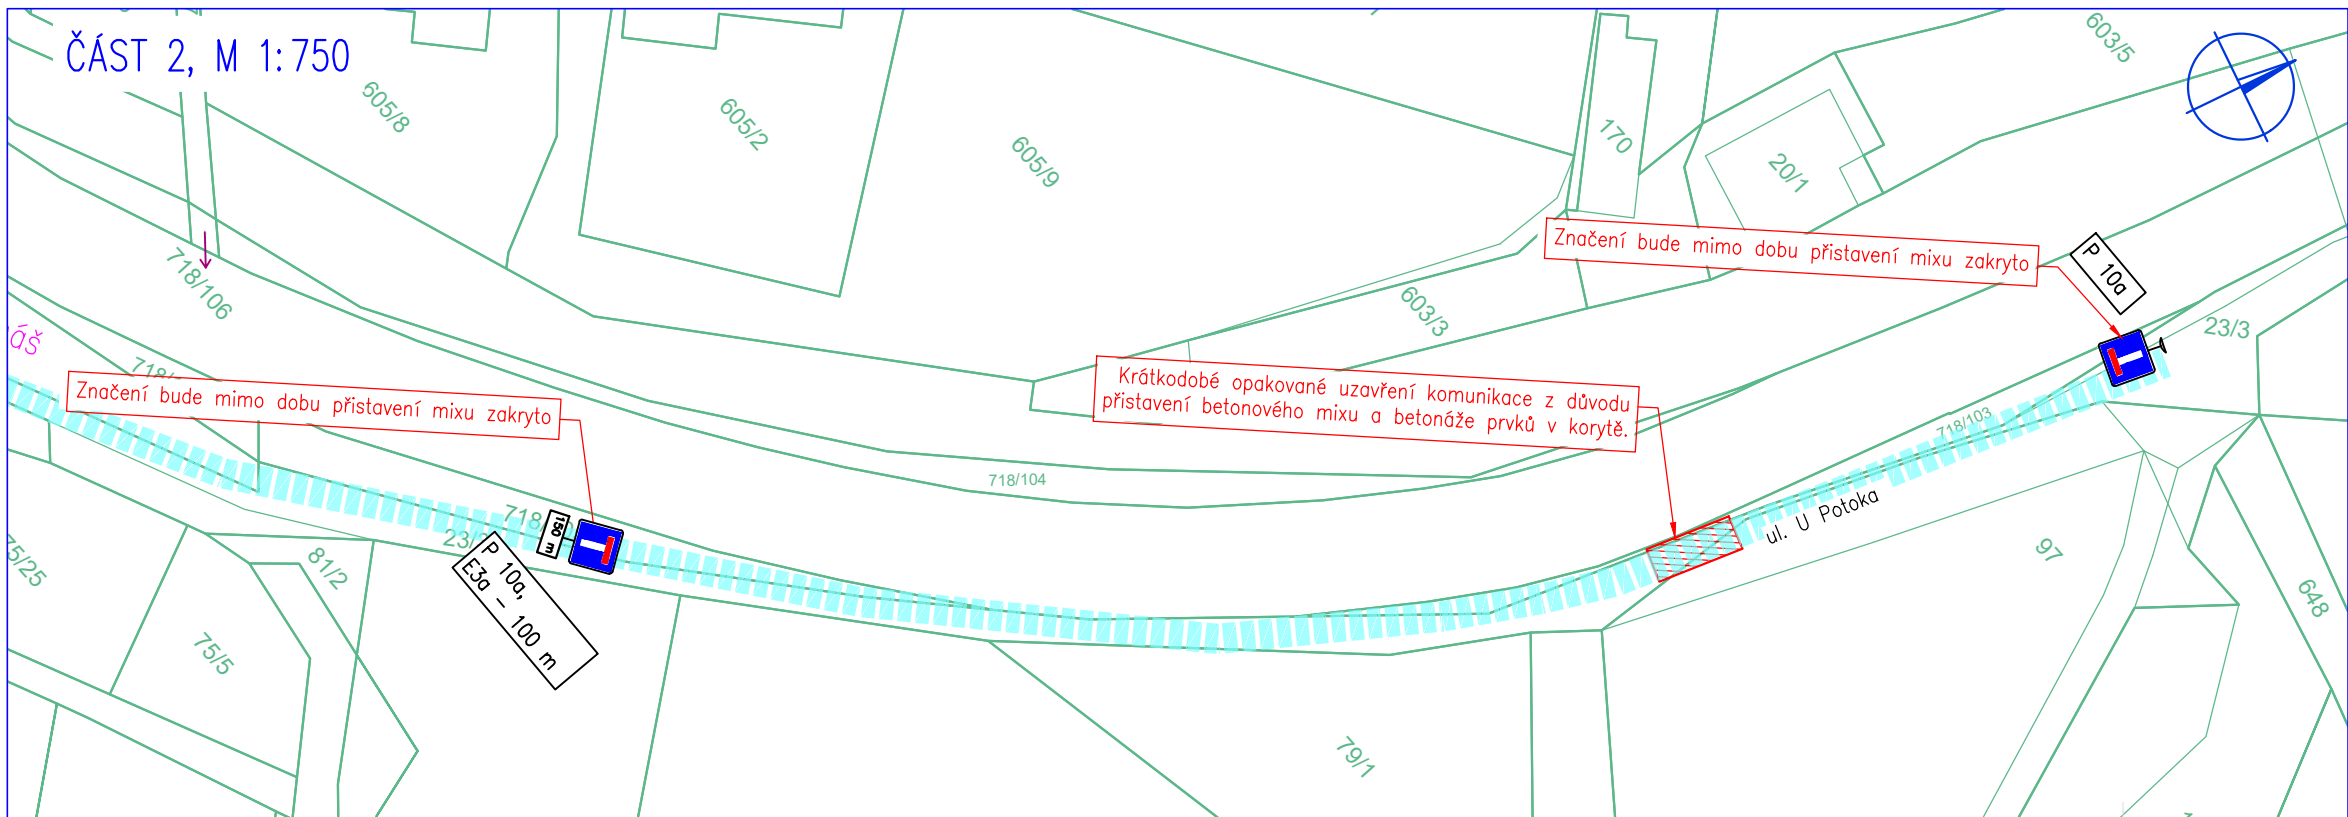

Legenda

- Katastr nemovitostí
- Přístup a pohyb ke staveništi
- Zařízení staveniště
- Uzavírka místní komunikace

HG partner s.r.o. Smetanova 200, 250 82 Úvaly www.hgpartner.cz		Paré č.:	
Investor: Povodí Ohře, státní podnik, Bezručova 4219, 430 03 Chomutov		Datum:	
Odpovědný projektant:	Ing. Jaroslav Vrzák	Č. zakázky:	H-22/046
Vypracoval:	Ing. Štěpán Krátký	Změna:	-
Akce: OPŠ 07/2021 – Jílovský potok Děčín – Jílové – 8.etapa, ř.km 7,770-9,470		Stupeň: DSP	
Název části: DIO		Část:	-
Příloha: DOPRAVNÍ SITUACE		Měřítko: 1:750 1:5000	Č. přílohy: 1