


PODROBNÁ SITUACE STAVBY - ČÁST 3
M 1:500

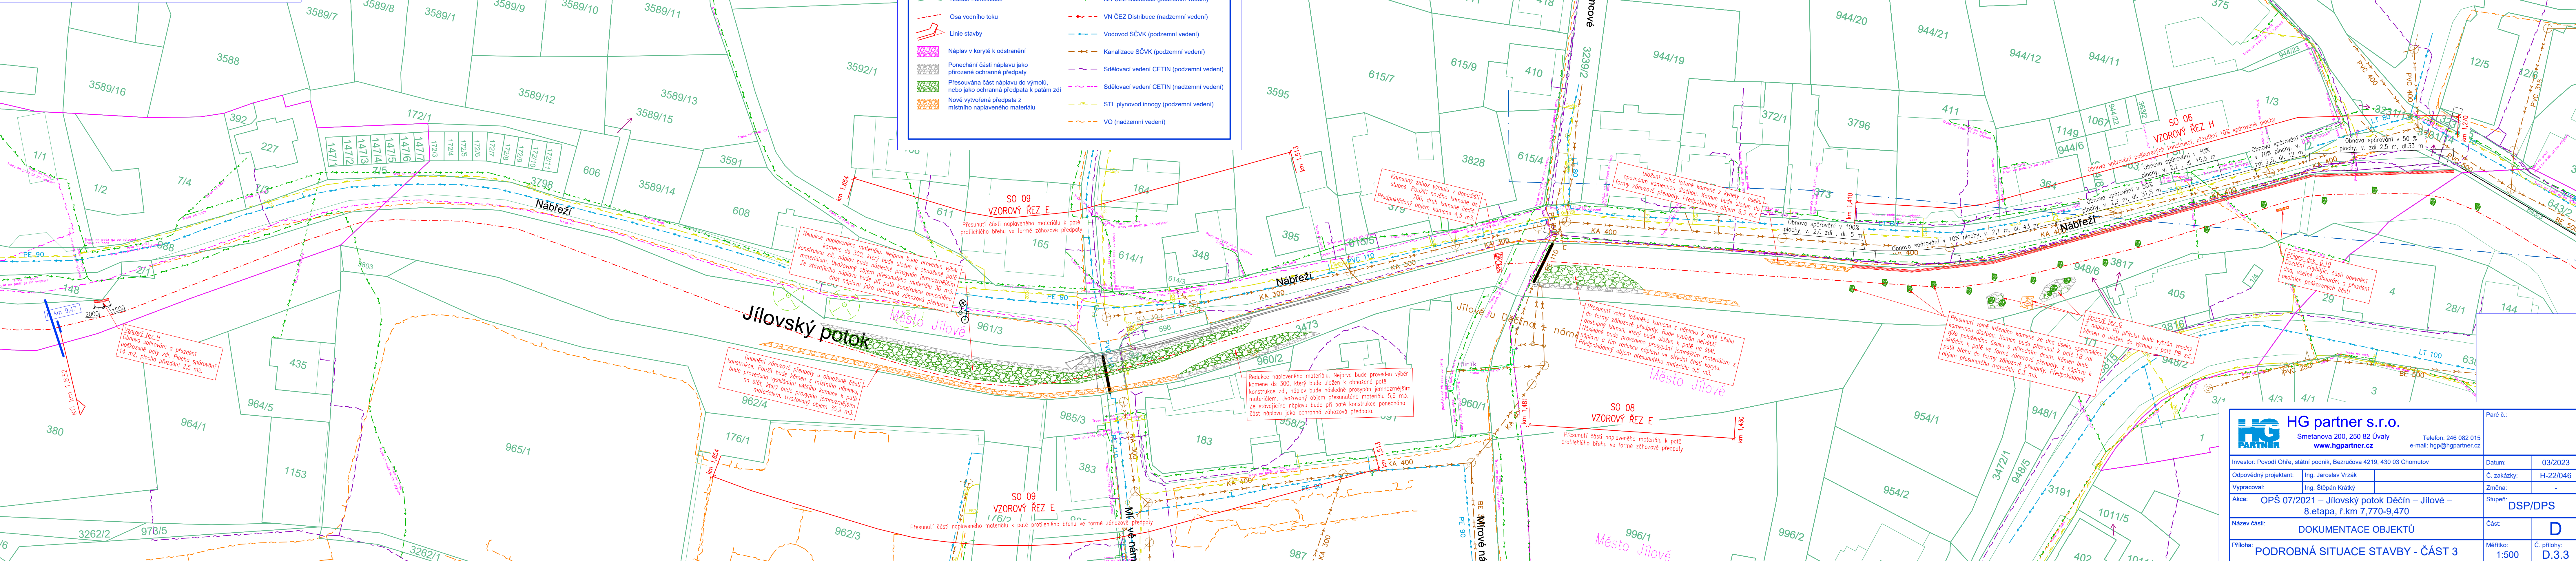

 HG partner s.r.o. Smetanova 200, 250 82 Úvaly www.hgpartner.cz		Telefon: 246 082 015 e-mail: hgp@hgpartner.cz	Paré č.:
Investor: Povodí Ohře, státní podnik, Bezručova 4219, 430 03 Chomutov		Datum:	03/2023
Opisový projektant:	Ing. Jaroslav Vrzák	Č. zakázky:	H-22/046
Vypracoval:	Ing. Štěpán Krátký	Změna:	-
Akce: OP Š 07/2021 – Jílovský potok Děčín – Jílové – 8.etapa, ř.km 7,770-9,470		Stupeň:	DSP/DPS
Název části: DOKUMENTACE OBJEKTŮ		Část:	D
Příloha: PODROBNÁ SITUACE STAVBY - ČÁST 3		Měřítko: 1:500	Č. přílohy: D.3.3