


PODROBNÁ SITUACE STAVBY - ČÁST 3
M 1:500

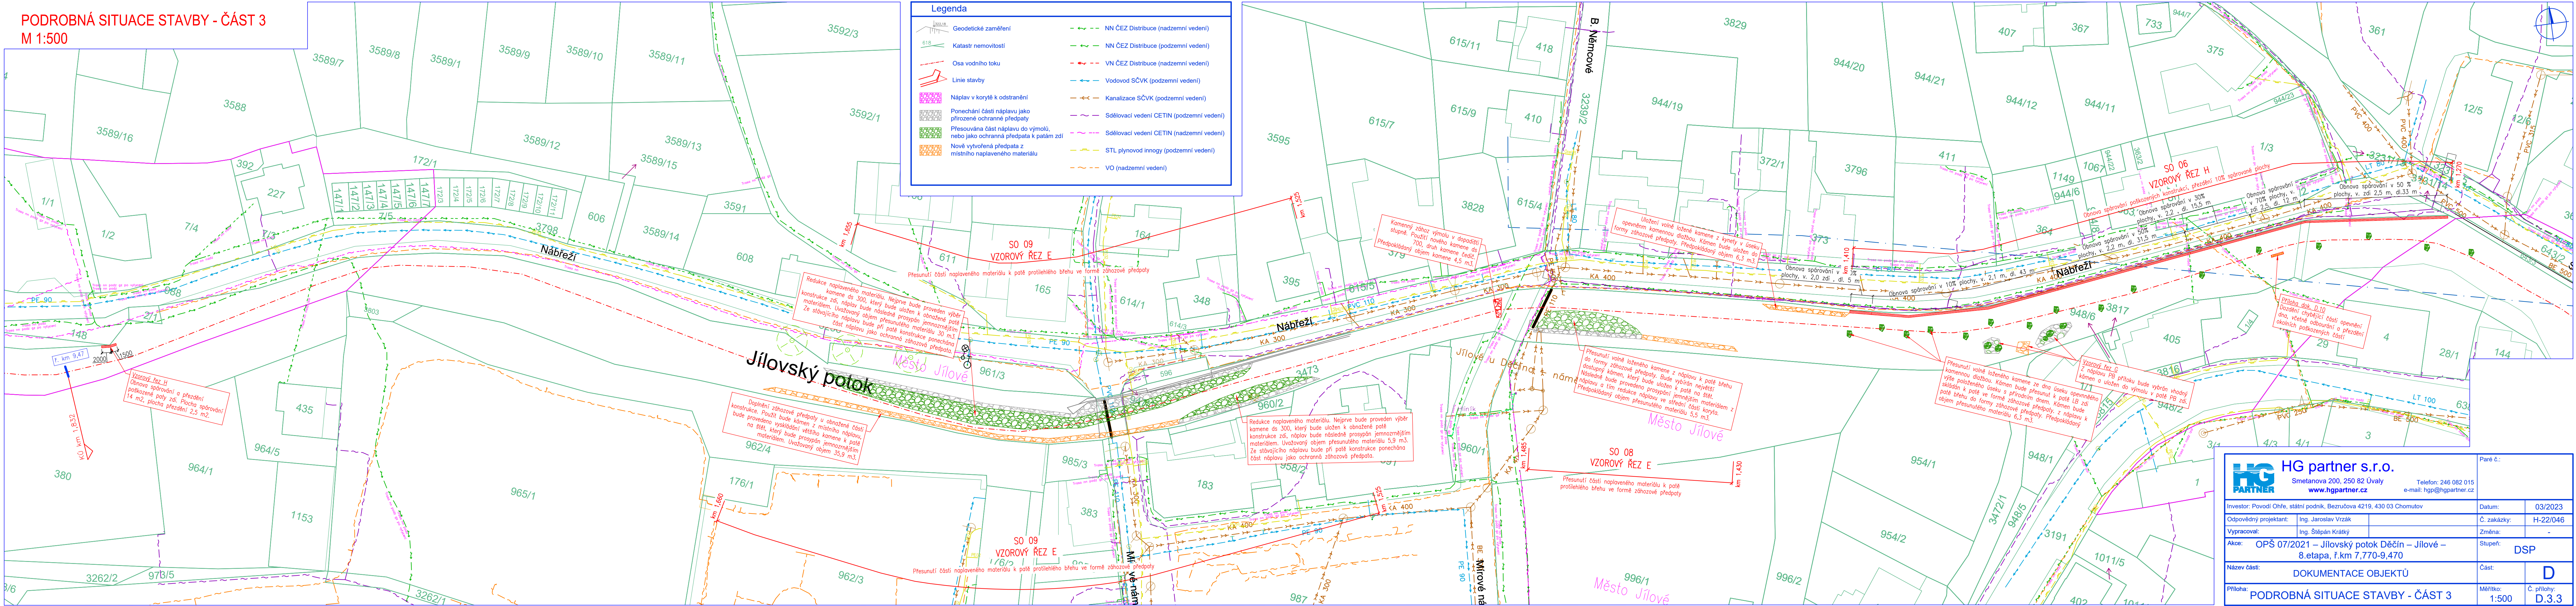

HG partner s.r.o. Smetanova 200, 250 82 Úvaly www.hgpartner.cz		Paré č.: Investor: Povodí Ohře, státní podnik, Bezručova 4219, 430 03 Chomutov Datum: 03/2023	
Odpovědný projektant: Ing. Jaroslav Vrzák		Č. zakázky: H-22/046	
Vpracoval: Ing. Stěpán Krátký		Změna: -	
Akce: OPŠ 07/2021 – Jílovský potok Děčín – Jílové – 8.etapa, ř.km 7,770-9,470		Stupeň: DSP	
Název části: DOKUMENTACE OBJEKTŮ		Část: D	
Příloha: PODROBNÁ SITUACE STAVBY - ČÁST 3		Měřítko: 1:500 Č. přílohy: D.3.3	
		Telefon: 246 082 015 e-mail: hgp@hgpartner.cz	