



Jílové: 30. 03. 2023
Č. j.: JIL/2636/2023/ŽEM
SPIS: 1/2023
Vyřizuje: Žaneta Žemlová
Telefon: 412 557 715, 777 481 706
e-mail: sil@mujiilove.cz
www.mujiilove.cz

Investor:

Povodí Ohře, státní podnik
Bezručova 4219
430 03 Chomutov

Zastoupení:

HG partner s.r.o.
Smetanova 200
250 82 Úvaly
IČ: 27221253
ID DS: 6xa99gr
Vyřizuje: Simona Pokorná
Tel: 777 132509
e-mail: pokorna@hgpartner.cz

Vyjádření k PD: „OPŠ 07/2021 - Jílovský potok Děčín - Jílové-8. etapa, ř. km 7,770 - 9,470“

město Jílové, jako účastník územního řízení dle § 85 odst. 1 písm. b) zák. č. 183/2006 Sb., zákona o územním plánování a stavebním řádu („stavební zákon“), ve znění pozdějších předpisů, zastoupené Odborem správy majetku a životního prostředí Městského úřadu Jílové, **souhlasí s výše uvedeným záměrem stavby**, dle předložených koordinačních situačních výkresů: – **C.2.1, C.2.2 a C.2.3** – viz níže, za předpokladu dodržení podmínky:

1. K územnímu a stavebnímu řízení bude předložena smlouva k užívání pro dočasný zábor městských dotčených pozemků po dobu trvání stavby Povodí Ohře, státní podnik s účinností smlouvy ode dne zahájení užívání pozemků zhotovitelem stavby.


Jedná se o tyto pozemky – veřejné prostranství:

- p. p. č. 718/103 v k.ú. Martiněves u Děčína-(část 50 m²) – ul. U Potoka
- p. p. č. 956 v k.ú. Jílové u Děčína – ul. Mírové nám.- (150 m²)
- p. p. č. 718/48 v k.ú. Martiněves u Děčína – ul. Za stadionem – (cca 20 m²)
- p. p. č. 718/113 v k. ú. Martiněves u Děčína – ul. U Potoka – (70 m²)
- p. p. č. 961/3 v k.ú. Jílové u Děčína – ul. Nábřeží - (30 m²)

 HG partner s.r.o. Smetanova 200, 250 82 Úvaly www.hgpartner.cz		Paré č.: Telefon: 246 082 015 e-mail: hgp@hgpartner.cz	
Investor: Povodí Ohře, státní podnik, Bezručova 4219, 430 03 Chomutov		Datum:	
Odpovědný projektant:	Ing. Jaroslav Vrzák	Č. zakázky:	H-22/046
Vypracoval:	Ing. Štěpán Krátký	Změna:	-
Akce: OPŠ 07/2021 – Jílovský potok Děčín – Jílové – 8.etapa, ř.km 7,770-9,470		Stupeň:	DSP
Název části: SITUAČNÍ VÝKRESY		Část:	C
Příloha: KOORDINAČNÍ SITUAČNÍ VÝKRES - ČÁST 1		Měřítko: 1:750 1:5000	Č. přílohy: C.2.1



Obr. 1 – situace stavby

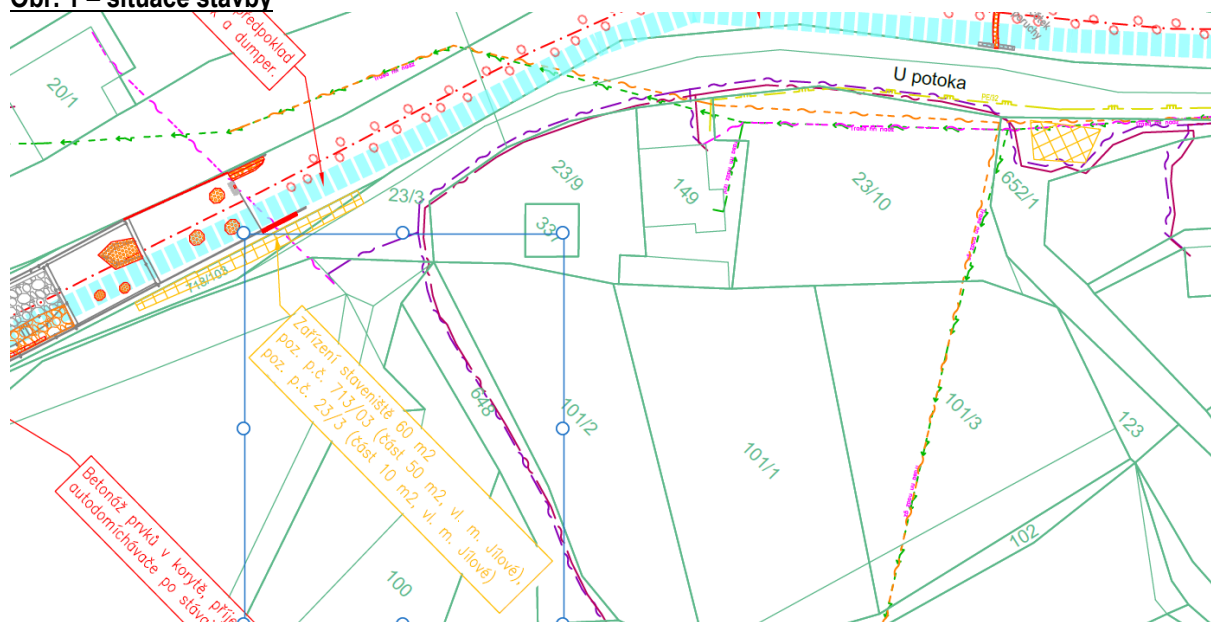

Zdroj: PD stavebníka

Zařízení staveniště bude umístěno na pozemcích ve vlastnictví města Jílové – ul. U Potoka:

- p. p. č. 718/103 v k.ú. Martiněves u Děčína – je nutno uzavřít smlouvu k využití pro dočasný zábor - (50 m²)
- p. p. č. 23/3 a části p.p.č. 718/103, obojí v k.ú. Martiněves u Děčína je umístěna místní komunikace č. 133c – (10 m²)

 HG partner s.r.o. Smetanova 200, 250 82 Úvaly www.hgpartner.cz		Paré č.: 	
Investor: Povodí Ohře, státní podnik, Bezručova 4219, 430 03 Chomutov		Datum:	
Odpovědný projektant: Ing. Jaroslav Vrzák		Č. zakázky: H-22/046	
Vpracoval: Ing. Štěpán Krátký		Změna: -	
Akce: OPŠ 07/2021 – Jílovský potok Děčín – Jílové – 8. etapa, ř.km 7,770-9,470		Stupeň: DSP	
Název části: SITUAČNÍ VÝKRESY		Část: C	
Příloha: KOORDINAČNÍ SITUAČNÍ VÝKRES - ČÁST 2		Měřítko: 1:750 1:5000 Č. přílohy: C.2.2	




Zařízení staveniště




Dočasné uzavření komunikace


Obr. 1/3 – situace stavby

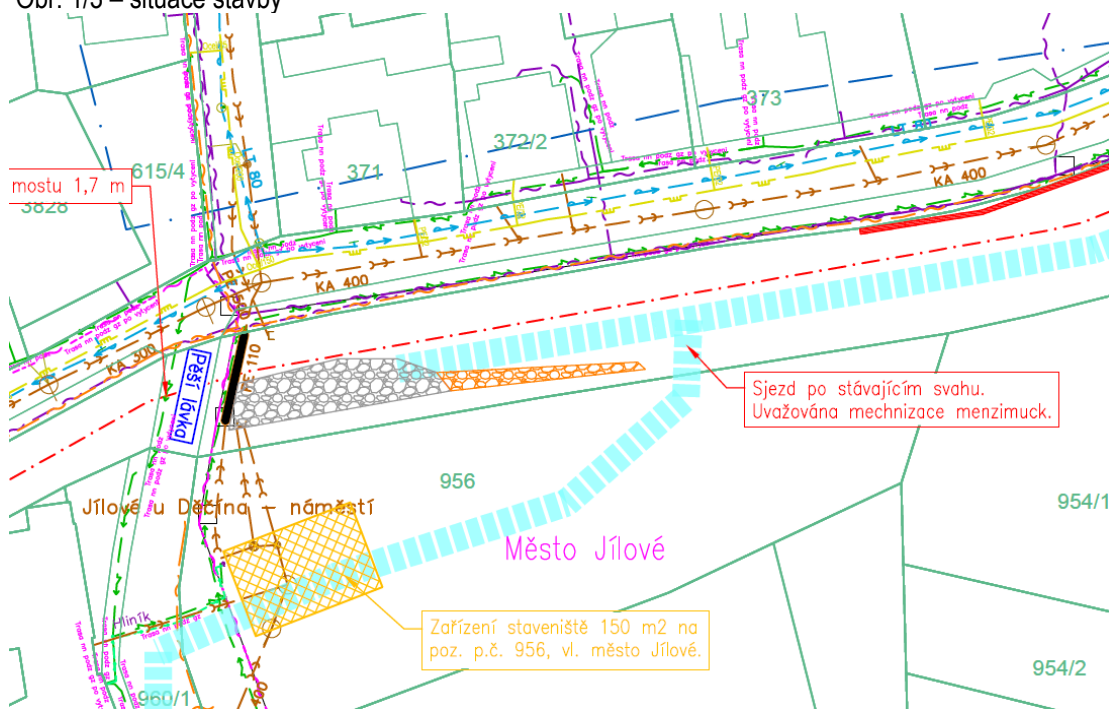

Zdroj: PD stavebníka

Obr. 2/3 – situace stavby

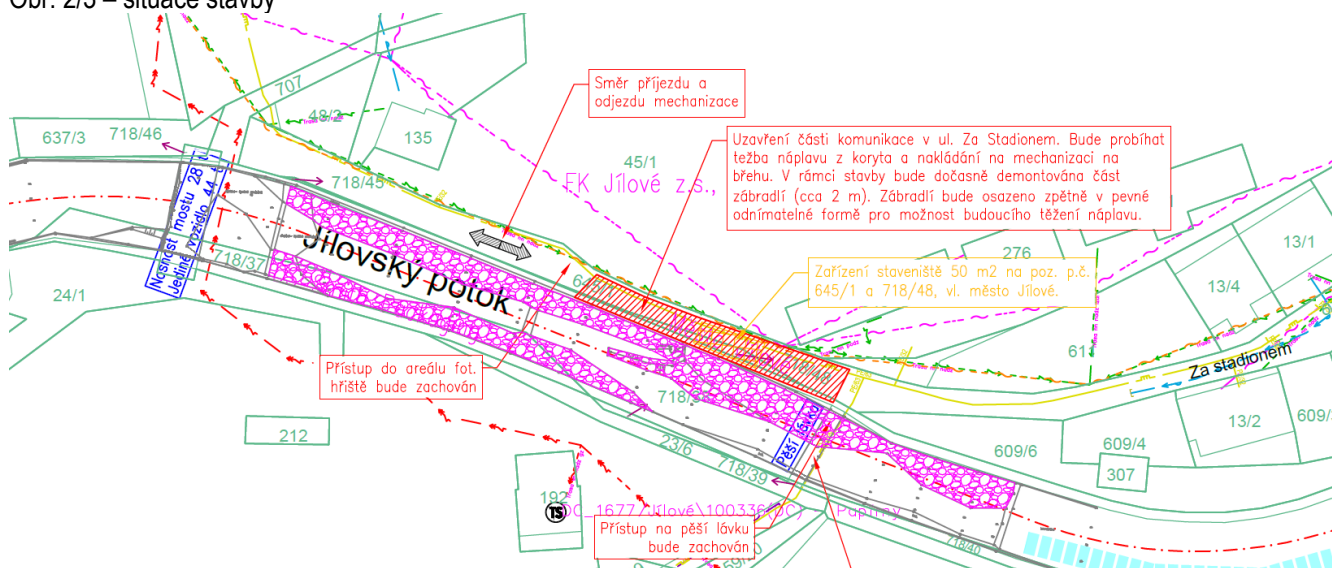

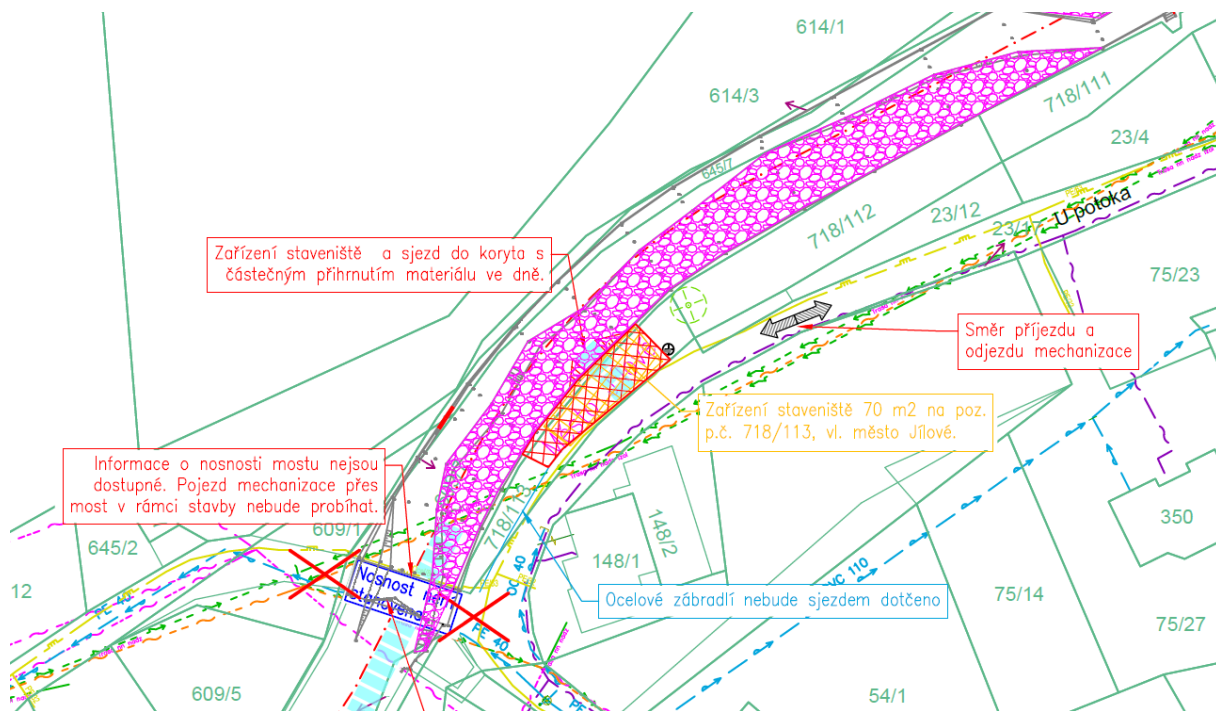

Zdroj: PD stavebníka


Zařízení staveniště bude umístěno na pozemcích ve vlastnictví města Jílové – ul. Mírové nám., Za stadionem a U Potoka:

- p. p. č. 956 v k.ú. Jílové u Děčína – ul. Mírové nám.- (150 m²)
- p. p. č. 718/48 v k.ú. Martiněves u Děčína – ul. Za stadionem – (cca 20 m²)
- p. p. č. 645/1 v k.ú. Martiněves u Děčína je umístěna místní komunikace č. 52c – ul. Za Stadionem– (cca 30 m²)
- p. p. č. 718/113 v k. ú. Martiněves u Děčína – ul. U Potoka – (70 m²)

 HG partner s.r.o. Smetanova 200, 250 82 Úvaly www.hgpartner.cz		Paré č.: Telefon: 246 082 015 e-mail: hgp@hgpartner.cz	
Investor: Povodí Ohře, státní podnik, Bezručova 4219, 430 03 Chomutov		Datum:	
Odpovědný projektant:	Ing. Jaroslav Vrzák	Č. zakázky:	H-22/046
Vypracoval:	Ing. Štěpán Krátký	Změna:	-
Akce: OPŠ 07/2021 – Jílovský potok Děčín – Jílové – 8.etapa, ř.km 7,770-9,470		Stupeň: DSP	
Název části: SITUAČNÍ VÝKRESY		Část:	C
Příloha: KOORDINAČNÍ SITUAČNÍ VÝKRES - ČÁST 3		Měřítko: 1:750 1:5000	Č. přílohy: C.2.3



Zařízení staveniště

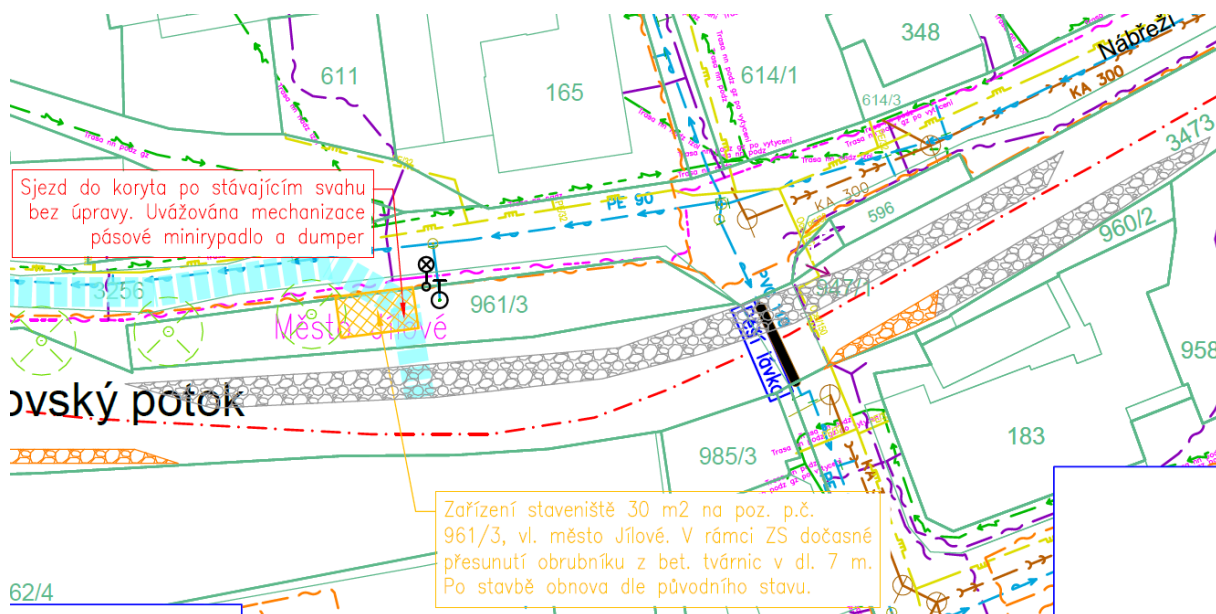

Zařízení staveniště bude umístěno na pozemcích ve vlastnictví města Jílové – ul. Mírové nám., Za stadionem a U Potoka:

- p. p. č. 961/3 v k.ú. Jílové u Děčína – ul. Nábřeží - (30 m²)

Otisk úředního razítka

Ing. Karel Šohaj
vedoucí Odboru správy majetku
a životního prostředí MěÚ Jílové