



PODROBNÁ SITUACE STAVBY - ÚSEK BEZRUČOVA - RUSKÁ
M 1:100

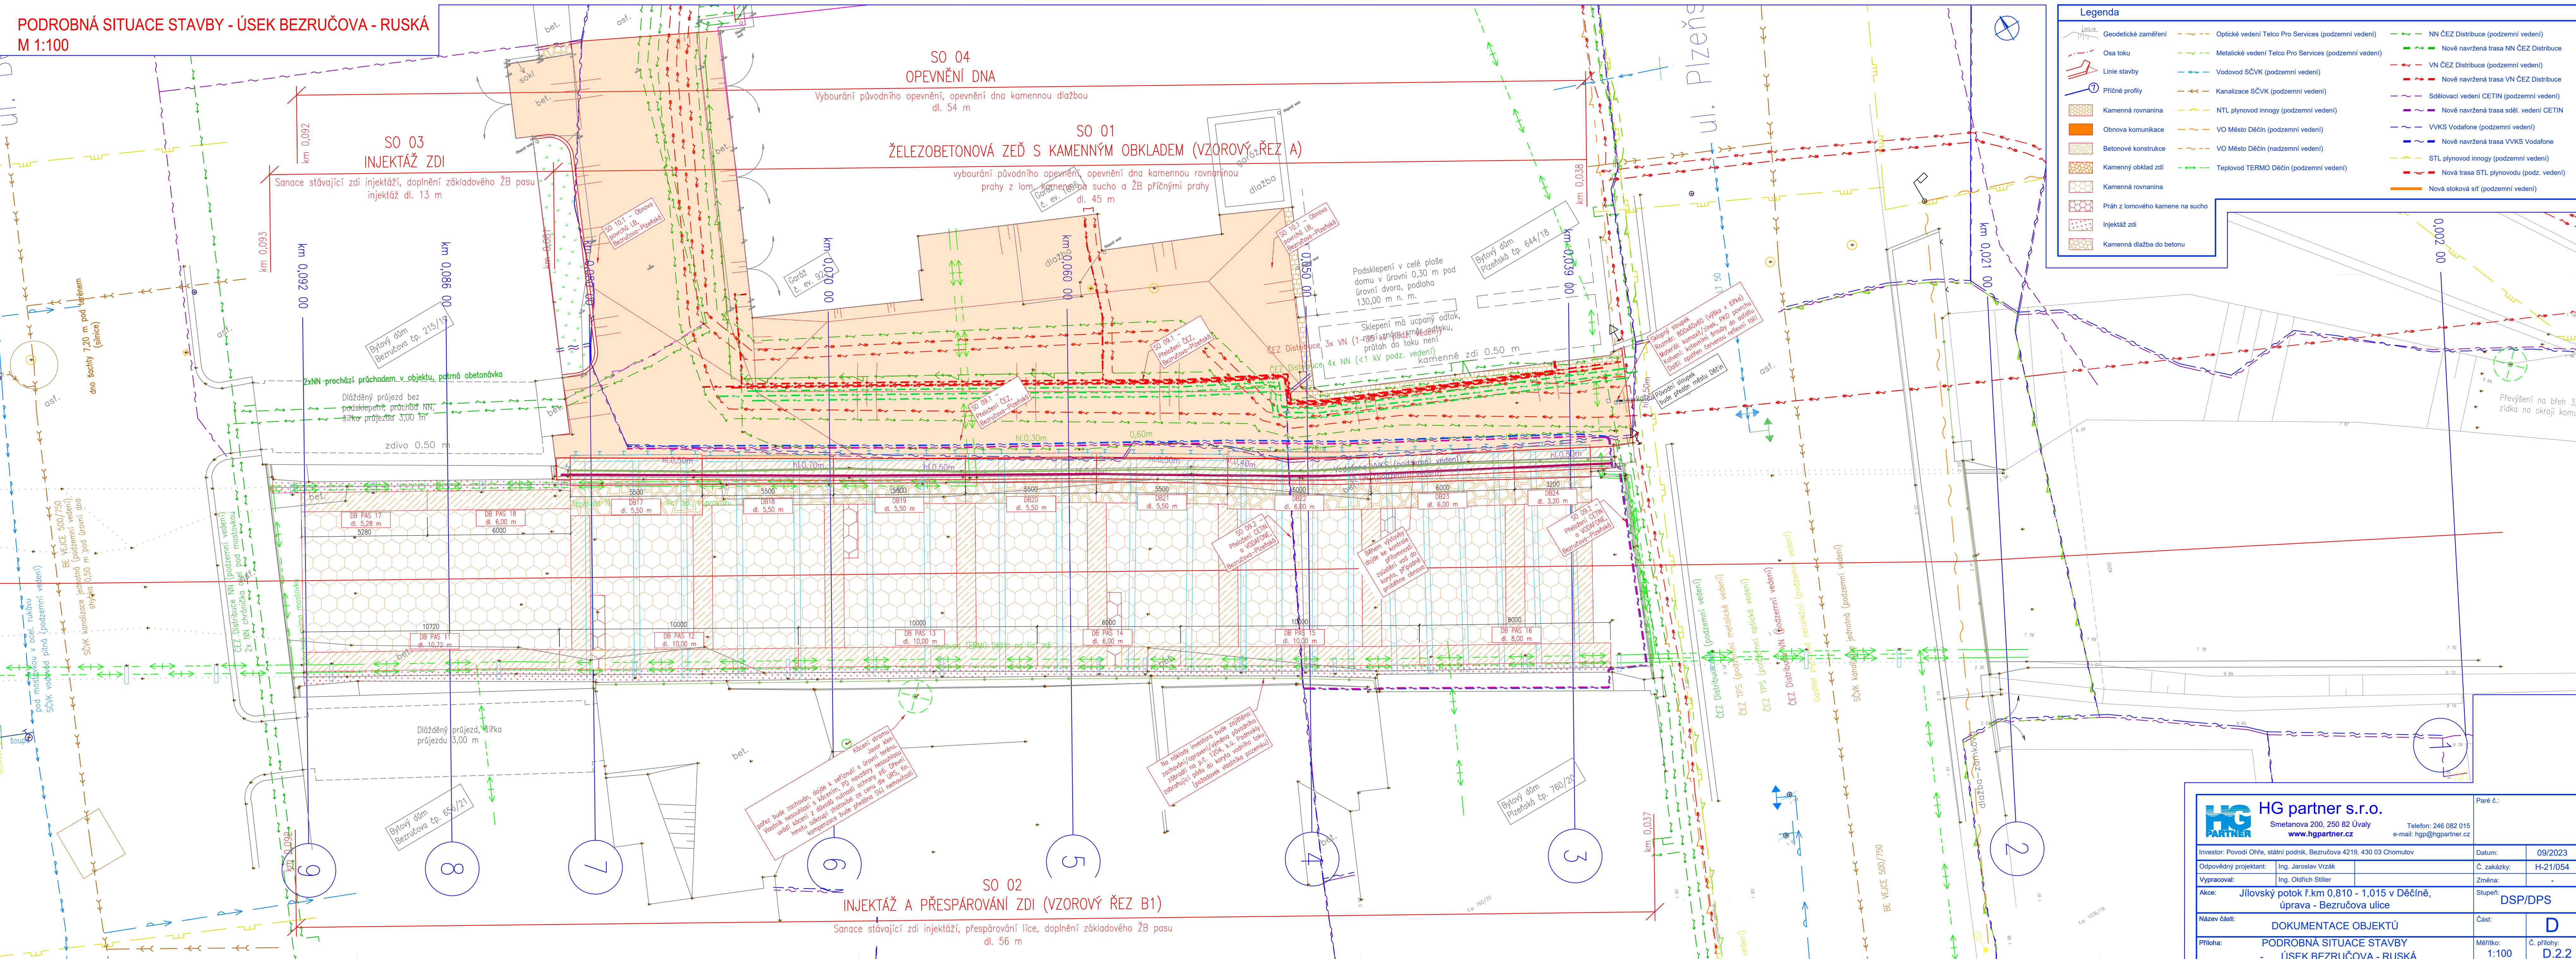

 HG partner s.r.o. Smetanova 200, 250 82 Úvaly www.hgpartner.cz		Telefon: 246 082 015 e-mail: hgp@hgpartner.cz		Paré č.:
Investor: Povodí Ohře, státní podnik, Bezručova 4219, 430 03 Chomutov			Datum: 09/2023	
Odpovědný projektant: Ing. Jaroslav Vrzák			Č. zakázky: H-21/054	
Vyracoval: Ing. Oldřich Stiller			Změna: -	
Akce: Jílovský potok F.km 0,810 - 1,015 v Děčíně, úprava - Bezručova ulice			Stupeň: DSP/DPS	
Název části: DOKUMENTACE OBJEKTŮ			Část: D	
Příloha: PODROBNÁ SITUACE STAVBY ÚSEK BEZRUČOVA - RUSKÁ			Měřítko: 1:100	Č. přílohy: D.2.2

PODROBNÁ SITUACE STAVBY - SO 01, SO 02, SO 03
M 1:100

 

Legenda

- Geodetické zaměření
- Optické vedení Telco Pro Services (podzemní vedení)
- Osa toku
- Metallické vedení Telco Pro Services (podzemní vedení)
- Linie stavby
- Vodovod SČVK (podzemní vedení)
- Příčné profily
- Kanalizace SČVK (podzemní vedení)
- Kamenná rovnanina
- STL plynovod inogy (podzemní vedení)
- Obnova komunikace
- NTL plynovod inogy (podzemní vedení)
- Betonové konstrukce
- Betonové konstrukce
- Kamenný oblád zdi
- VO Město Děčín (nadzemní vedení)
- Kamenná rovnanina
- Teplotovod TERM Dčín (podzemní vedení)
- Přáh z lomového kamene na sucho
- NN ČEZ Distribuce (podzemní vedení)
- Injektáž zdi
- Nově navržená trasa NN ČEZ Distribuce
- Kamenná dlaž. do betonu
- VN ČEZ Distribuce (podzemní vedení)
- Sdlovací vedení CETIN (podzemní vedení)
- Nově navržená trasa sdli. vedení CETIN
- VVKVS Vodařone (podzemní vedení)
- Nově navržená trasa VVKVS Vodařone

HG partner s.r.o.
Smetanova 200, 250 82 Úvaly
www.hgpartner.cz

Investor: Povodí Ohře, státní podnik, Bezručova 4219, 430 03 Chomutov
Datum: 09/2023

Odpořevný projektant: Ing. Jaroslav Vrzák
Č. zakázky: H-21/054

Vypracoval: Ing. Oldřich Štiller
Změna: -

Ako: Jilovský potok ř.km 0,810 - 1,015 v Děčíně, úprava - Bezručova ulice
Stupeň: DSP/DPS

Název část: DOKUMENTACE OBJEKTŮ
Část: D

Přloha: PODROBNÁ SITUACE STAVBY - SO 01, SO 02, SO 03
Měřítko: 1:100
Č. přílohy: D.2.1