

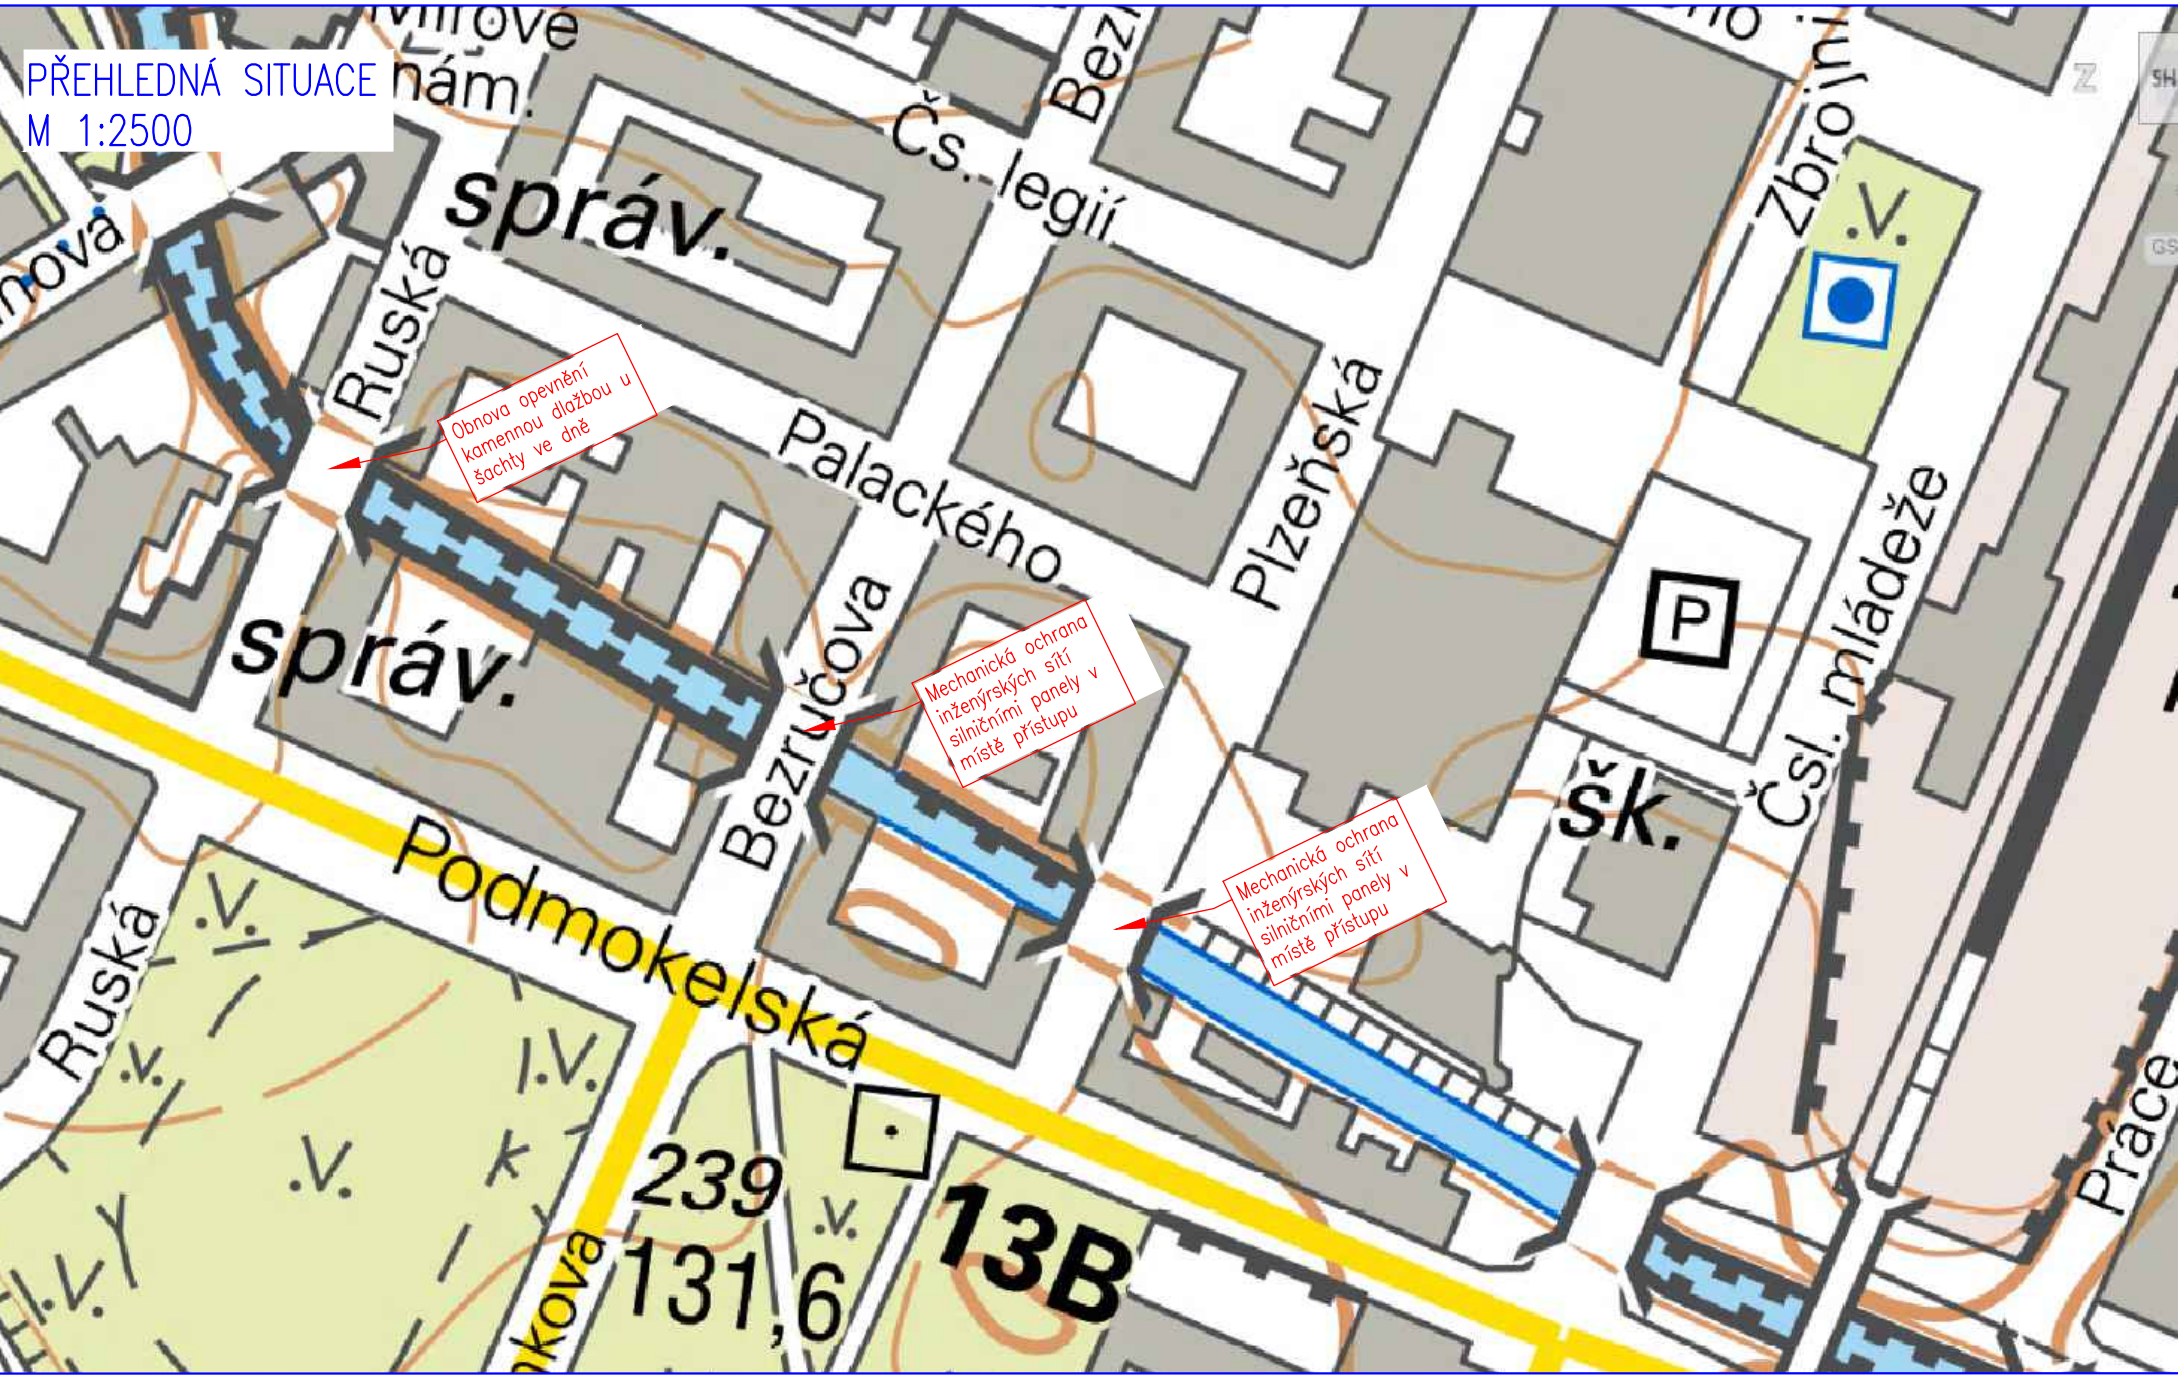


STŘET S KANALIZACÍ  
M 1:2500, 1:500, 1:75, 1:50



SITUACE – OBNOVA KAMENNÉ DLAŽBY V MÍSTĚ ŠACHTY  
POD MOSTEM V ULICI RUSKÁ  
M 1:50

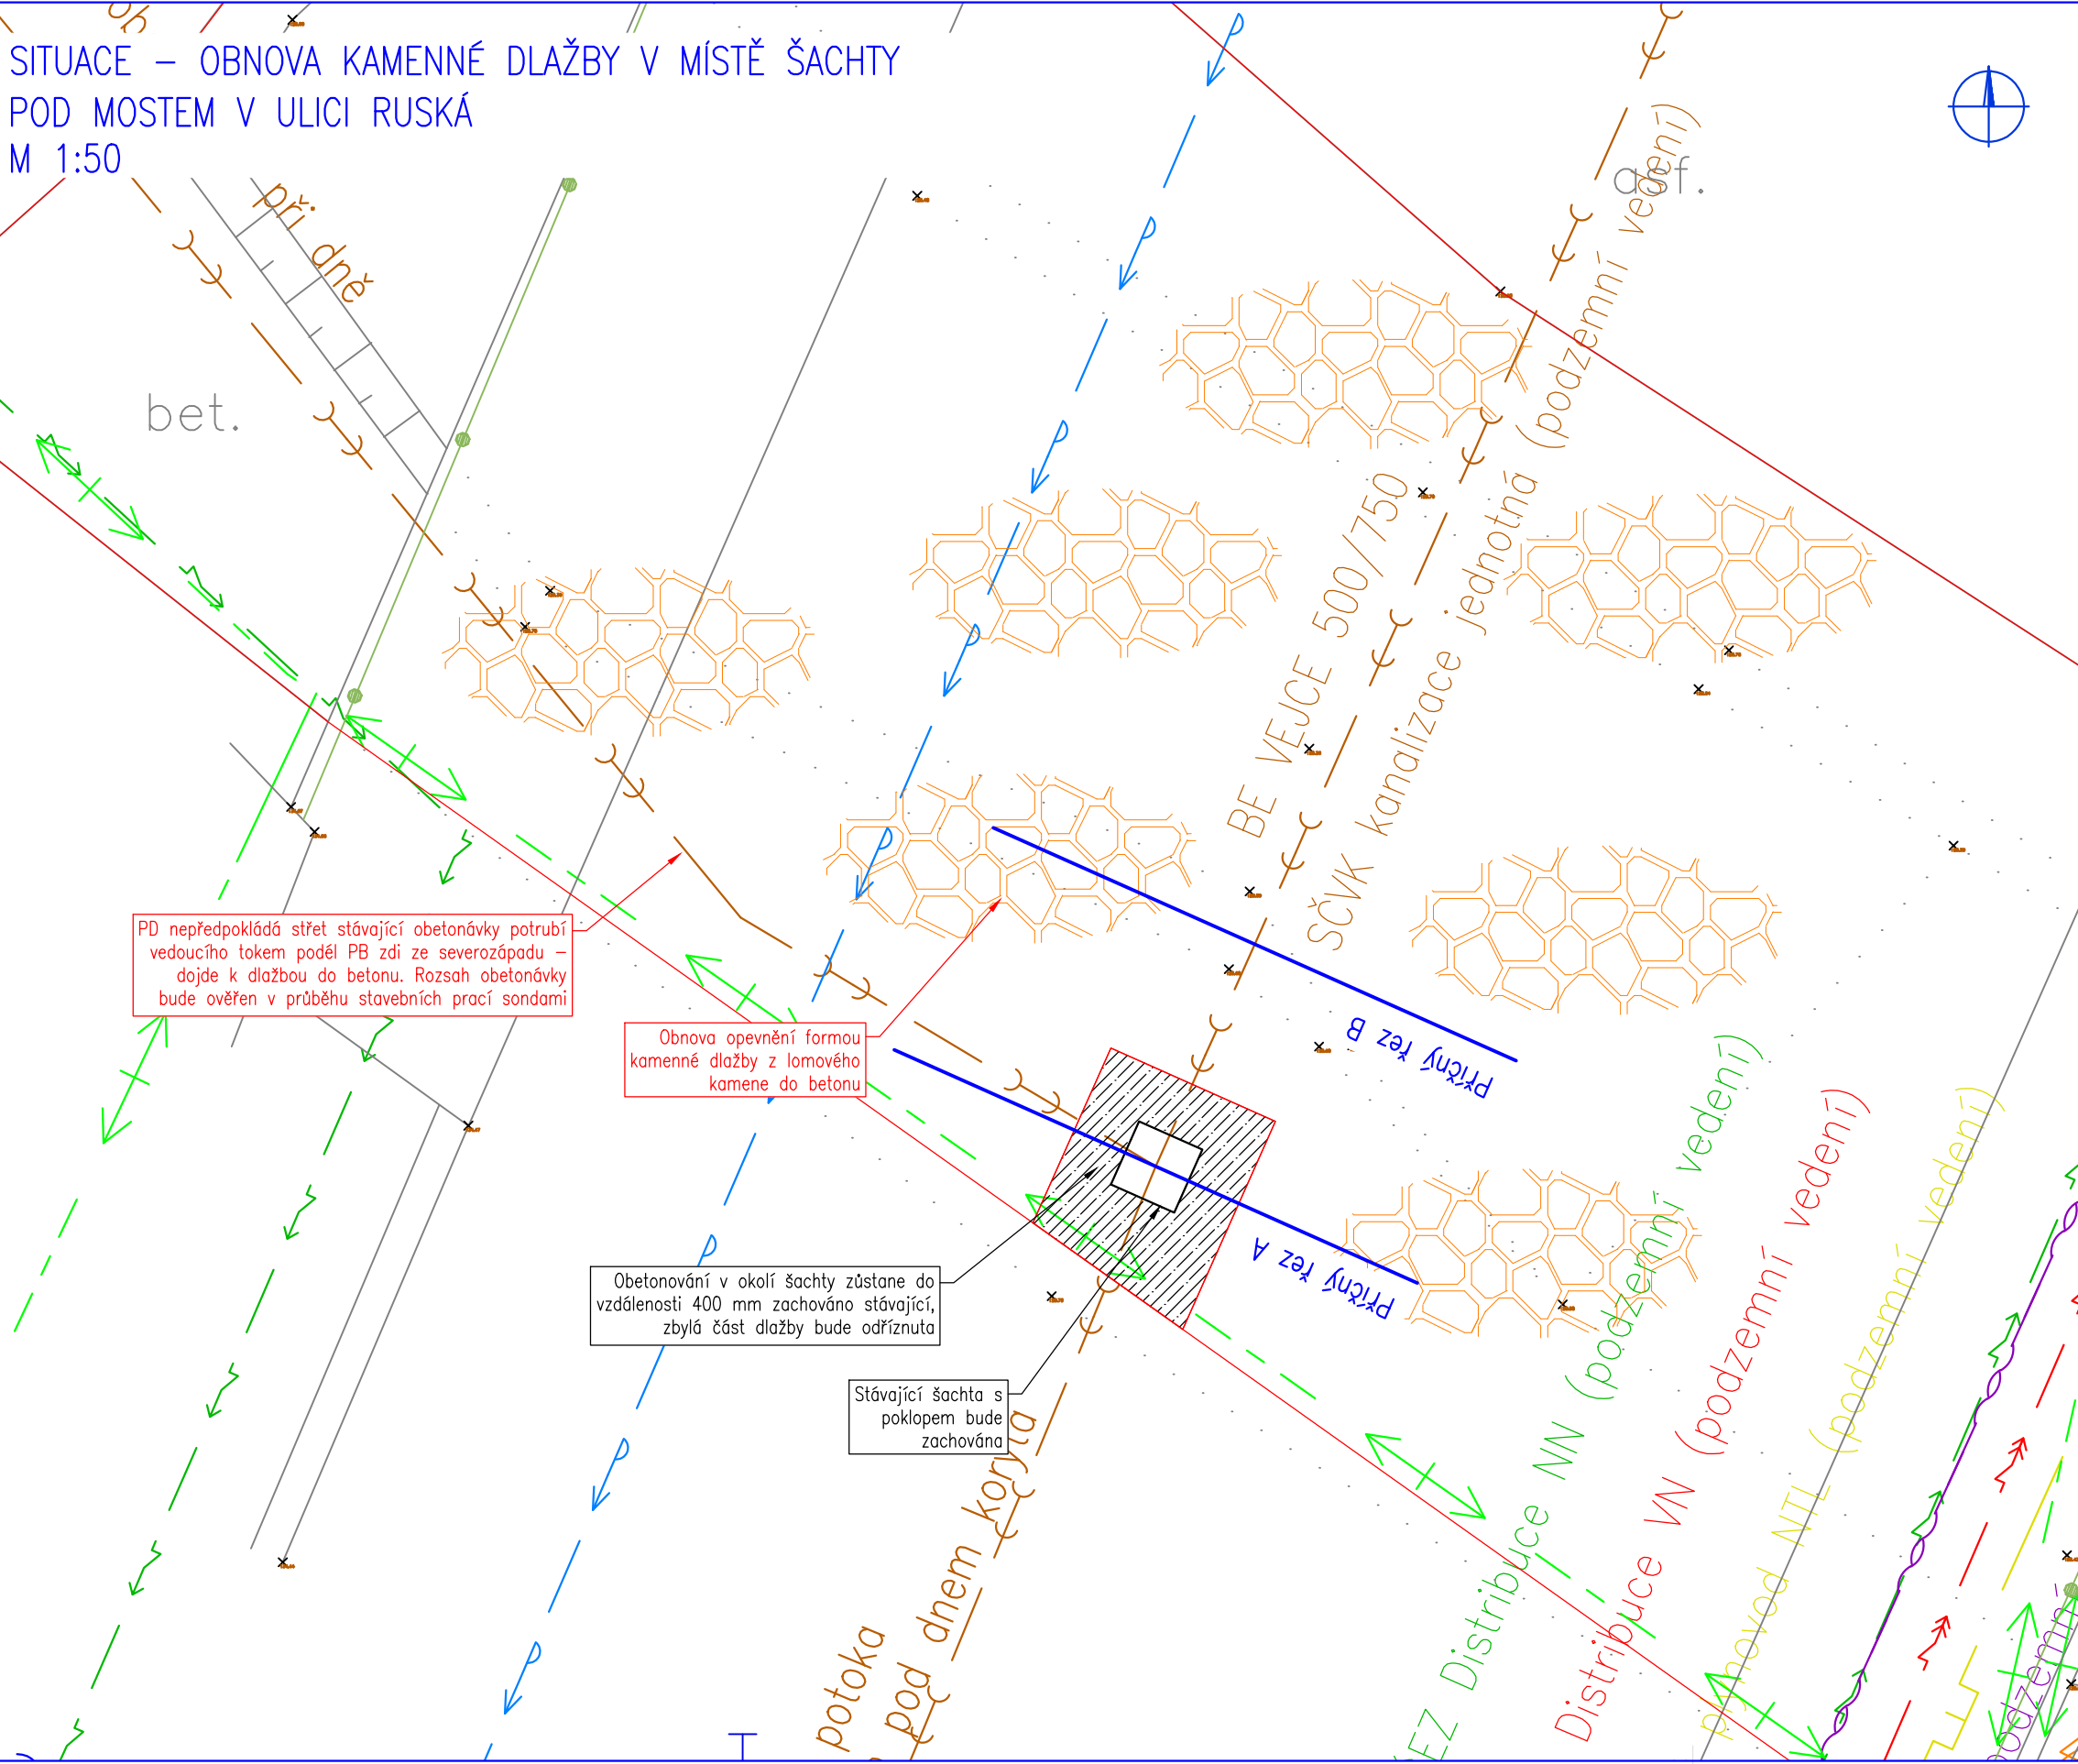

PŘÍČNÝ ŘEZ A – ŘEZ V MÍSTĚ ŠACHTY  
M 1:50

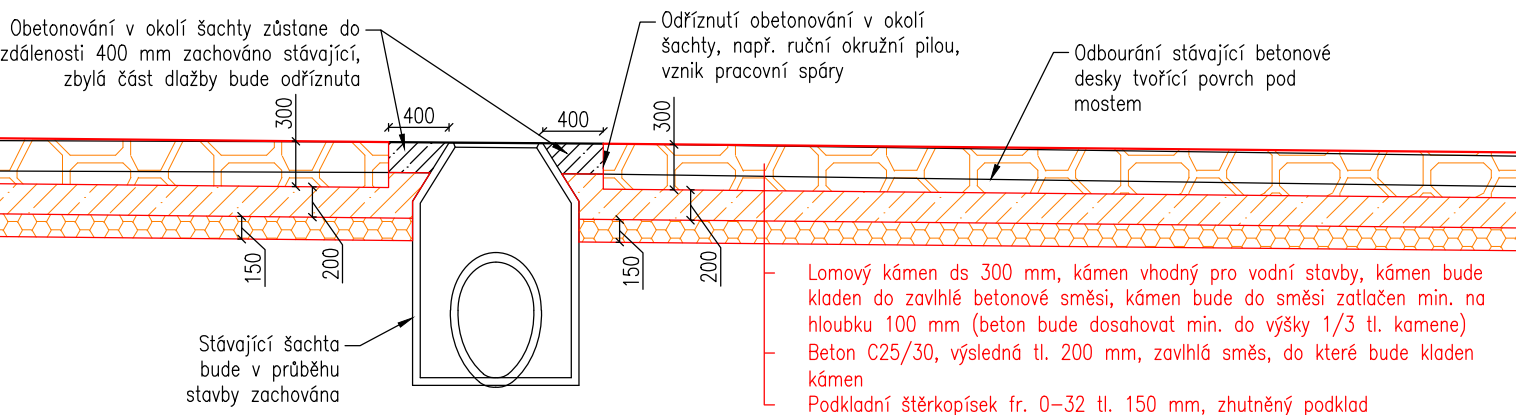

PŘÍČNÝ ŘEZ A – ŘEZ KANALIZACÍ  
M 1:50

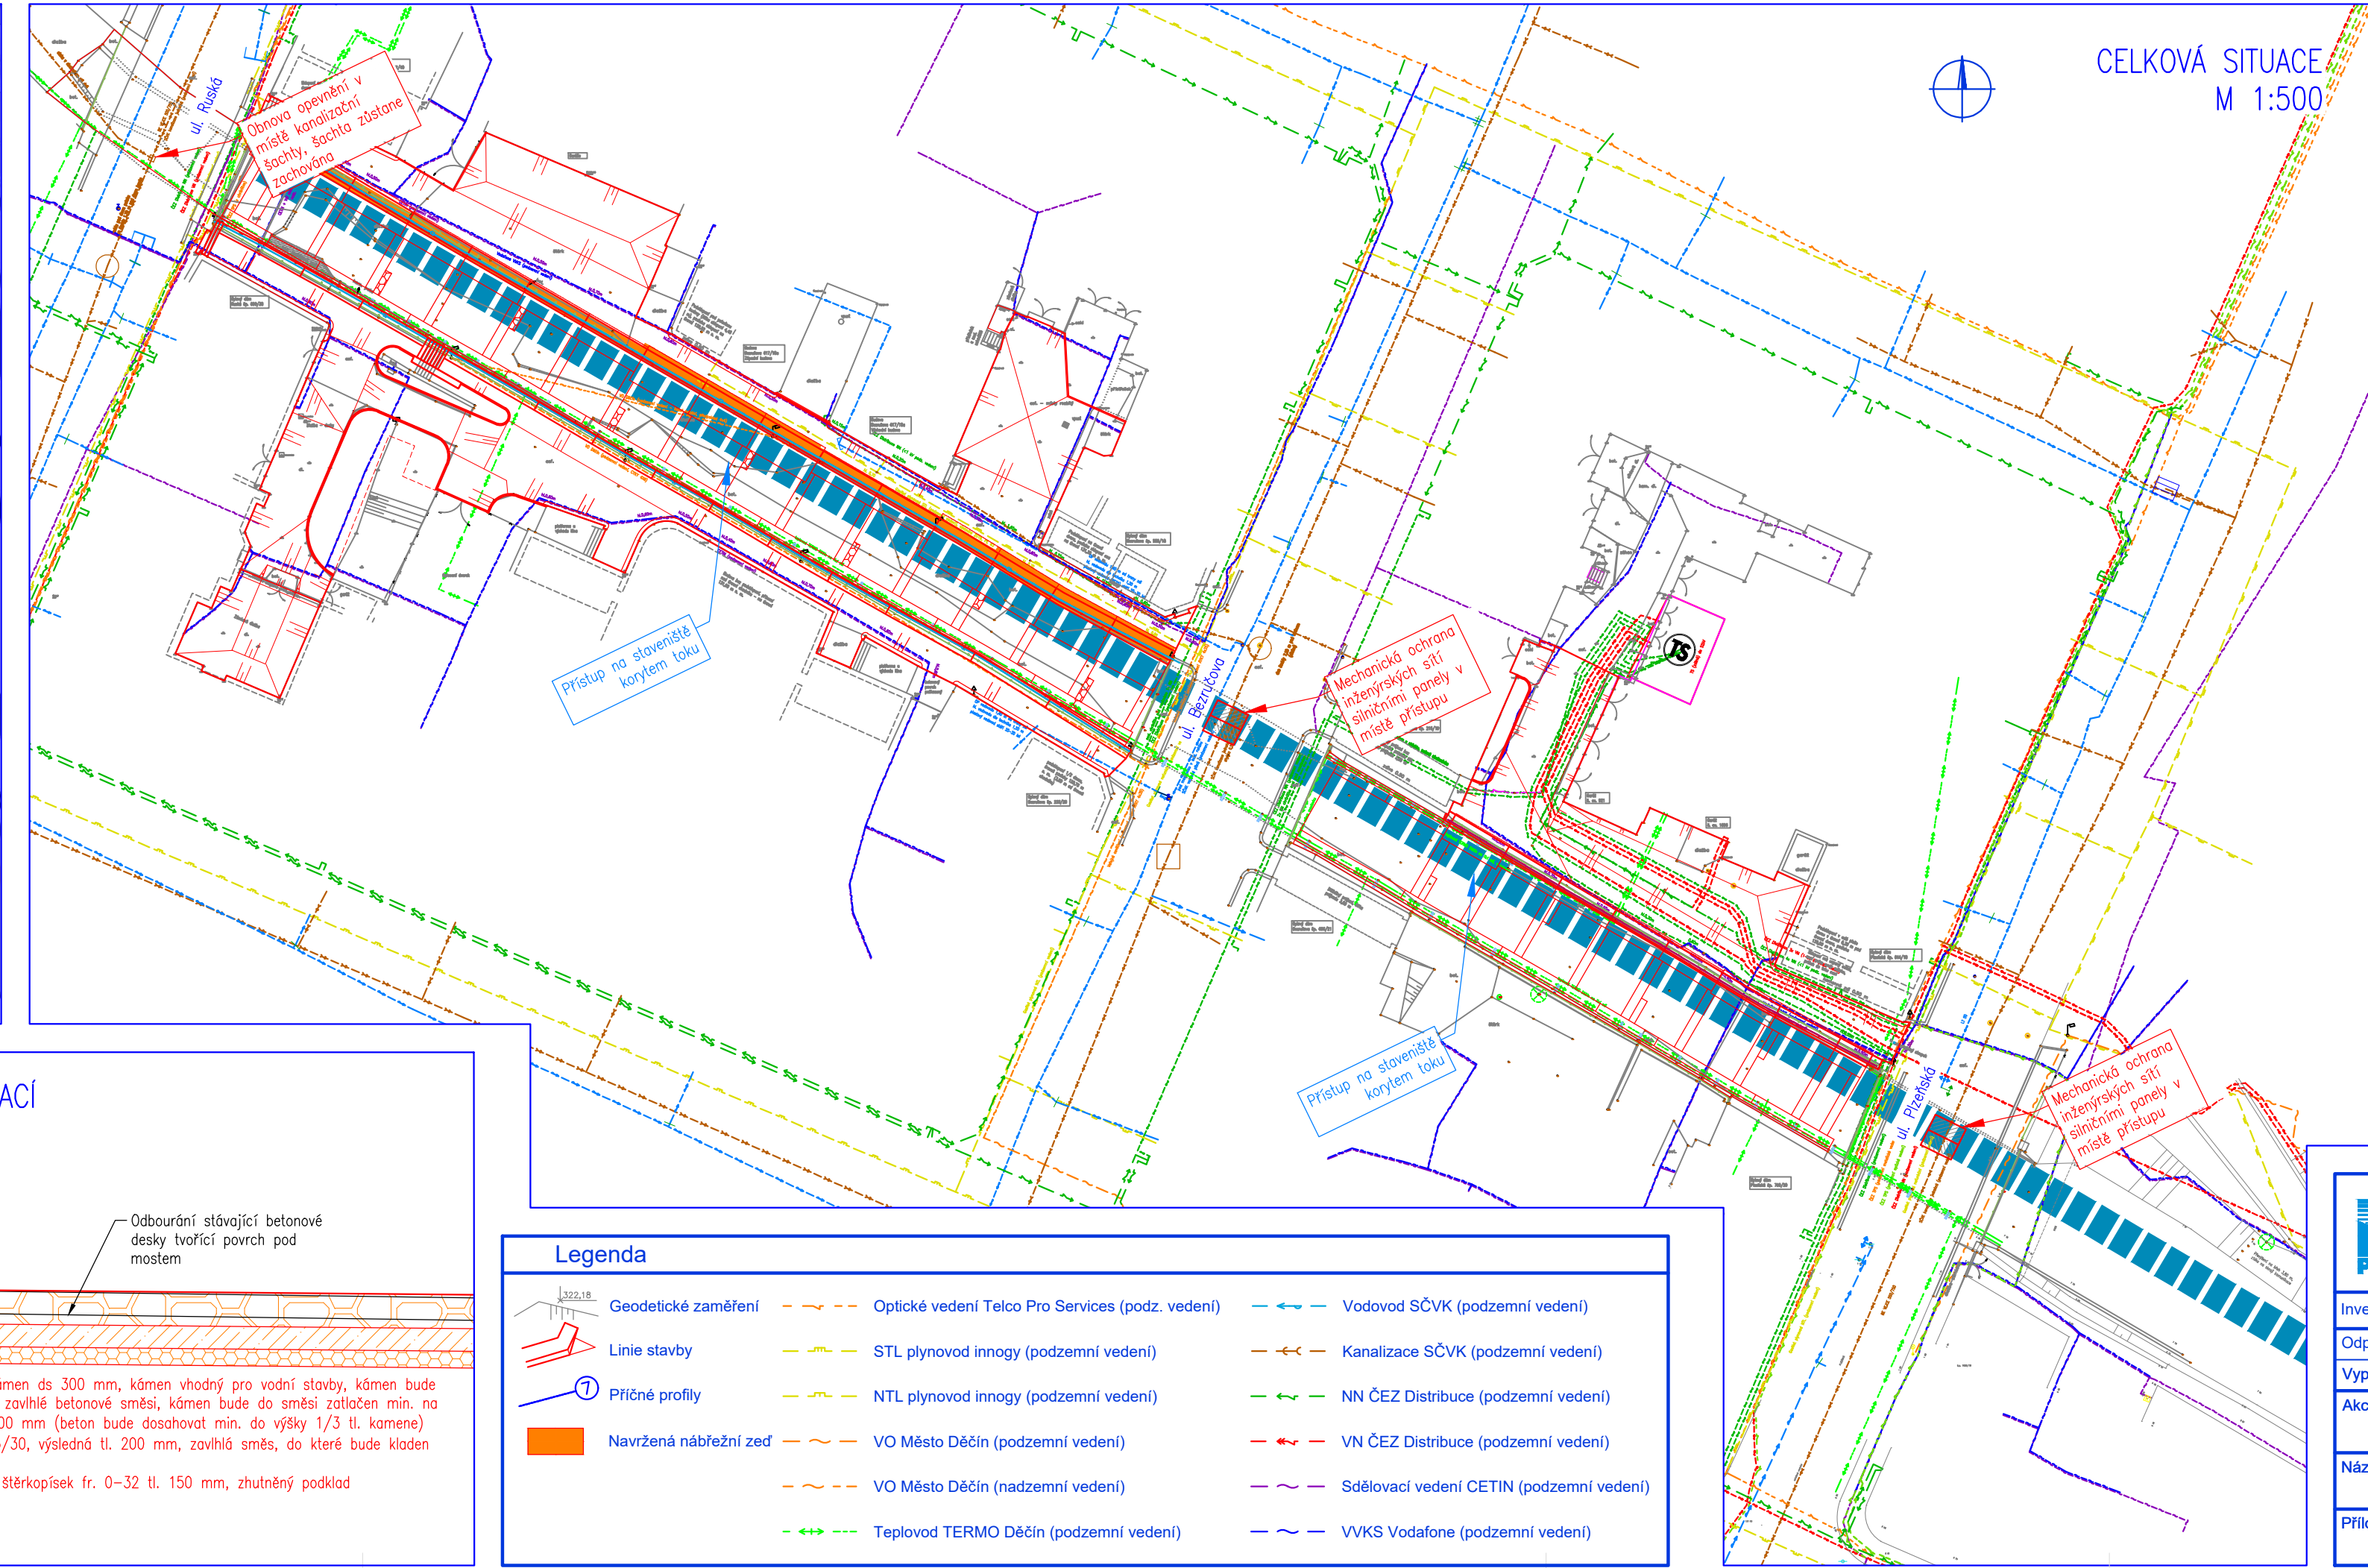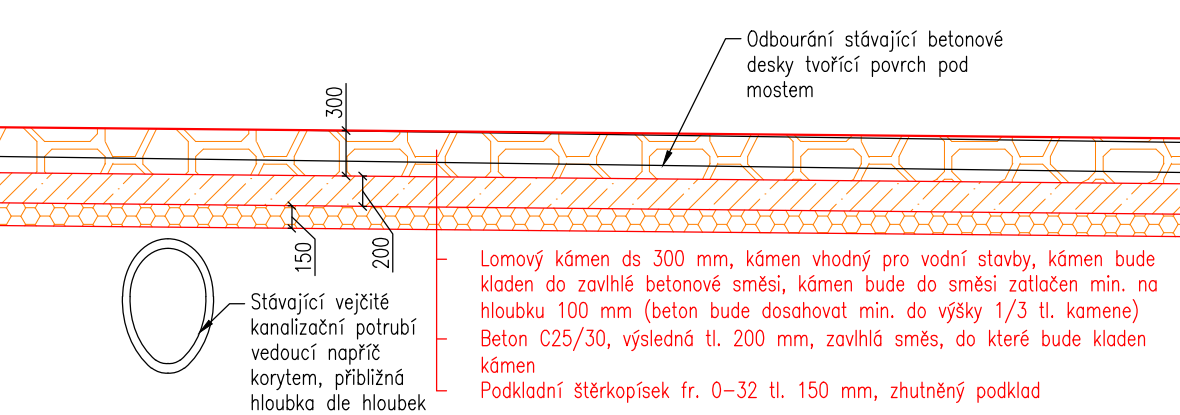

- Návrh postupu prací v místě šachty:
- S kolíží se šachtou dochází pod mostem v ulici Ruská
  - Betonové opěvnění ve dně je ve většina poškozené a nesoudržné
  - Stávající šachta zůstane zachována, obetonování okolí šachty bude ve vzdálenosti cca 400 mm odříznuto, obetonování okolí šachty zůstane zachováno
  - PD předpokládá odříznutí obetonování ruční okružní pilou
  - Opěvnění mimo šachtu bude vybouráno, zbytky dlažby budou rozebrány
  - Dojde k obnově opěvnění ve dně formou kamenné dlažby do betonu
  - PD nepředpokládá střet betonových potrubí vedoucího podél PB zdi ze severozápadu a navrhuje obnovu kamenné dlažby ve dně v celém rozsahu dna, stav obetonůvek bude ověřen sondami během stavebních prací

- Řešení mechanické ochrany kanalizace v kolíží s přístupy:
- K přístupu skrze ochranné pásmo dochází pod mosty v ulicích Bezručova a Plzeňská
  - Přístup korytem bude chráněn silničními panely uloženými na šterkodrti

<b>HG partner s.r.o.</b> Smetanova 200, 250 82 Úvaly <a href="http://www.hgpartner.cz">www.hgpartner.cz</a>		Paré č.: Investor: Povodí Ohře, státní podnik, Bezručova 4219, 430 03 Chomutov Datum: 09/2023	
Odpovědný projektant: Ing. Jaroslav Vrzák Č. zakázky: H-21/054		Telefon: 246 082 015 e-mail: hgp@hgpartner.cz	
Vypracoval: Ing. Oldřich Štiller Změna: -		Akce: Jílovský potok ř.km 0,810 - 1,015 v Děčíně, úprava - Bezručova ulice Stupeň: DSP/DPS	
Název části: DOKUMENTACE OBJEKTŮ Část: D		Příloha: STŘET S KANALIZACÍ Měřítko: 1:2500, 1:500, 1:75, 1:50 Č. přílohy: D.14	