
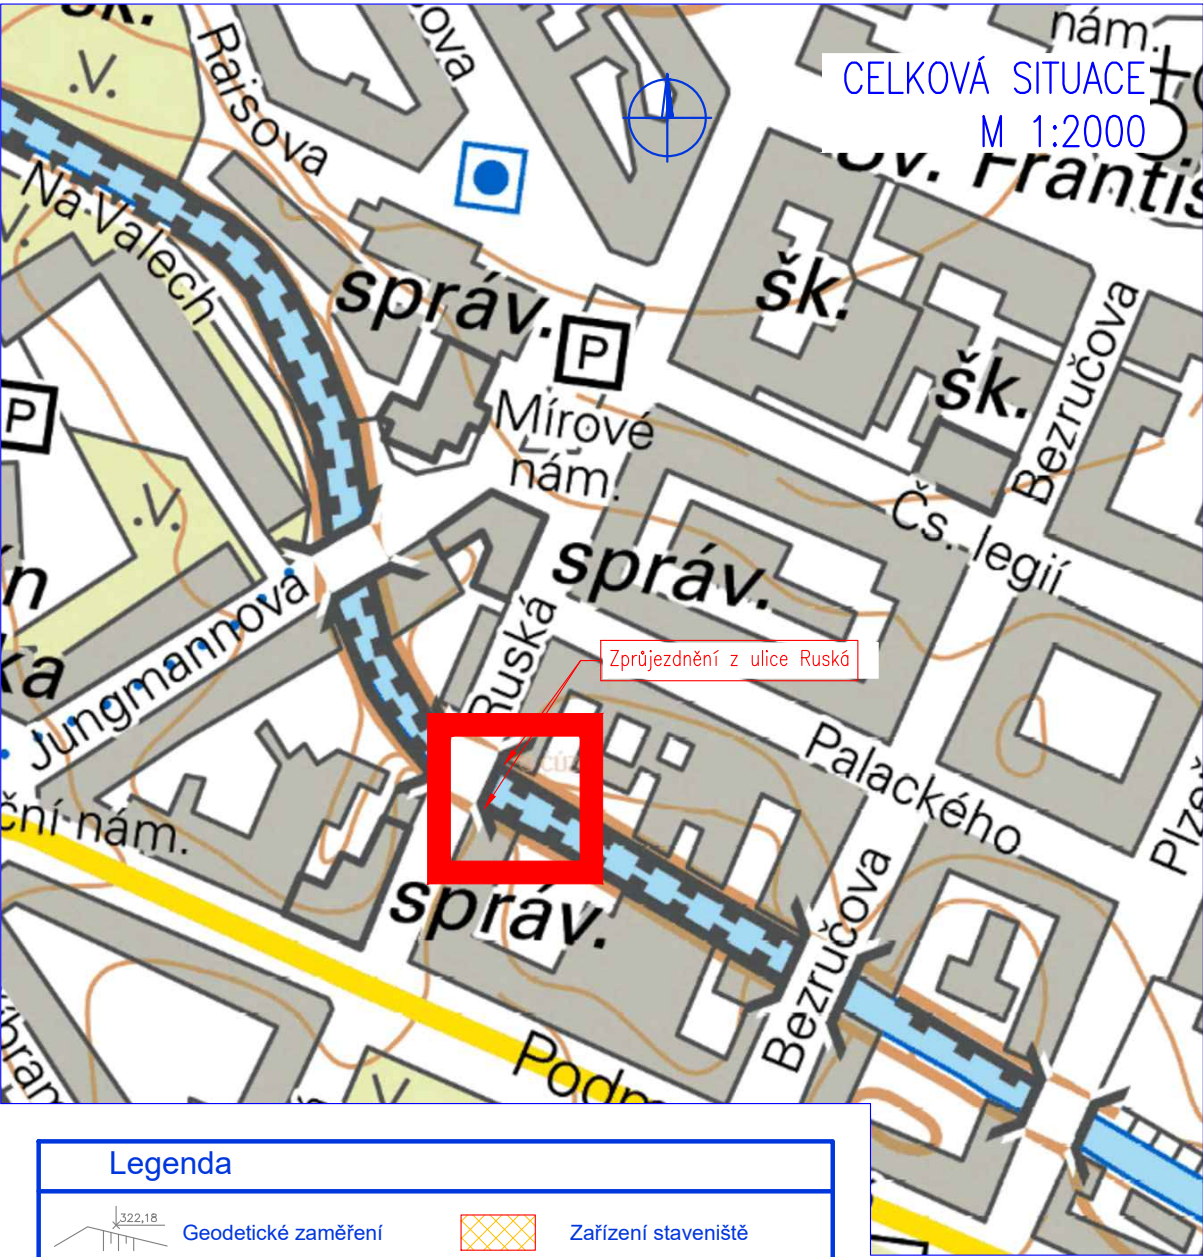
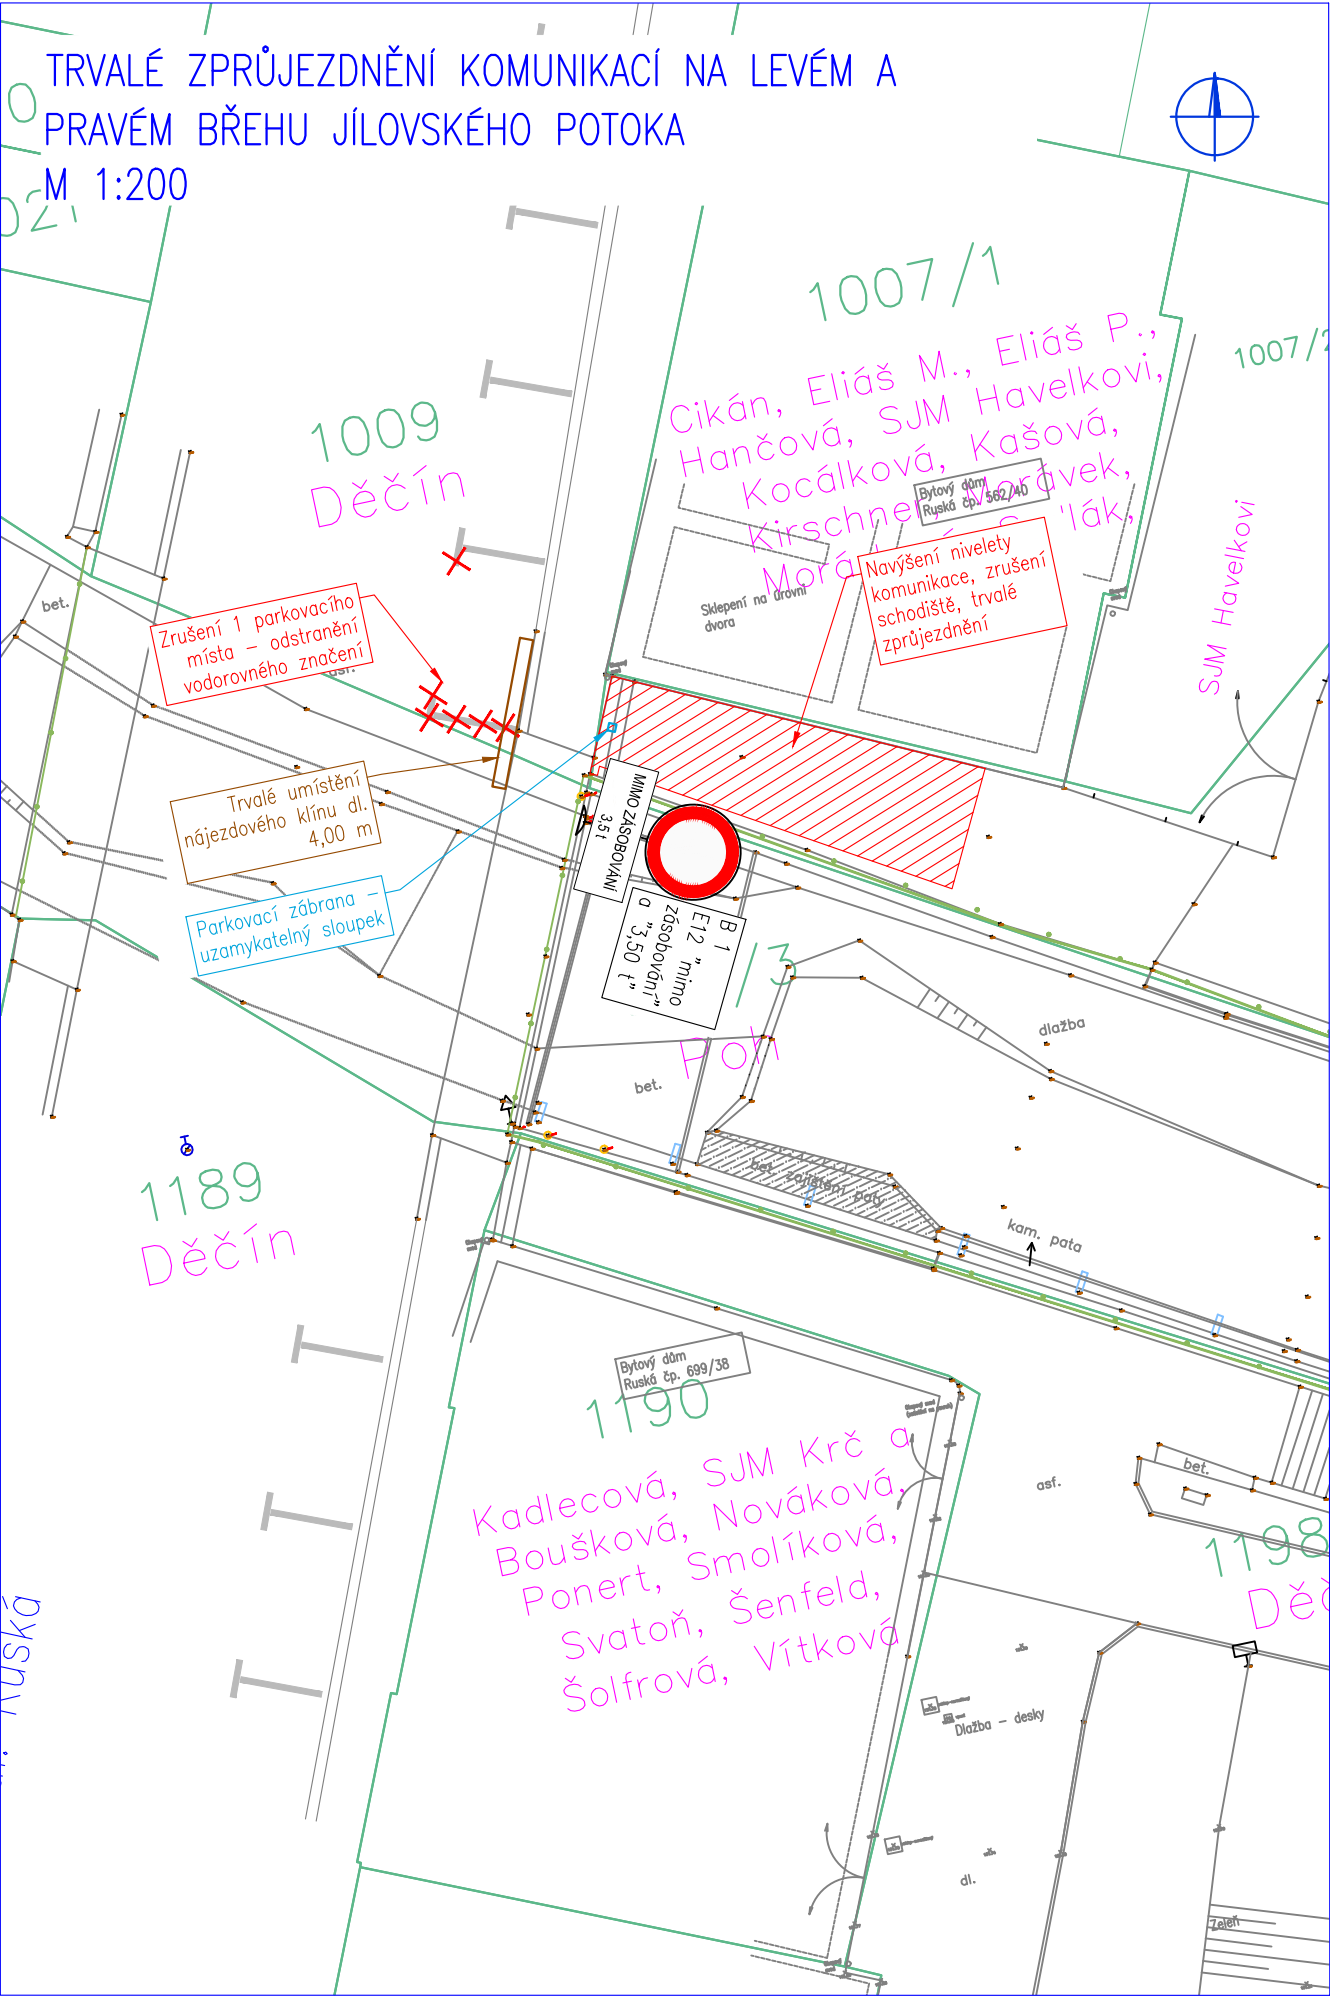
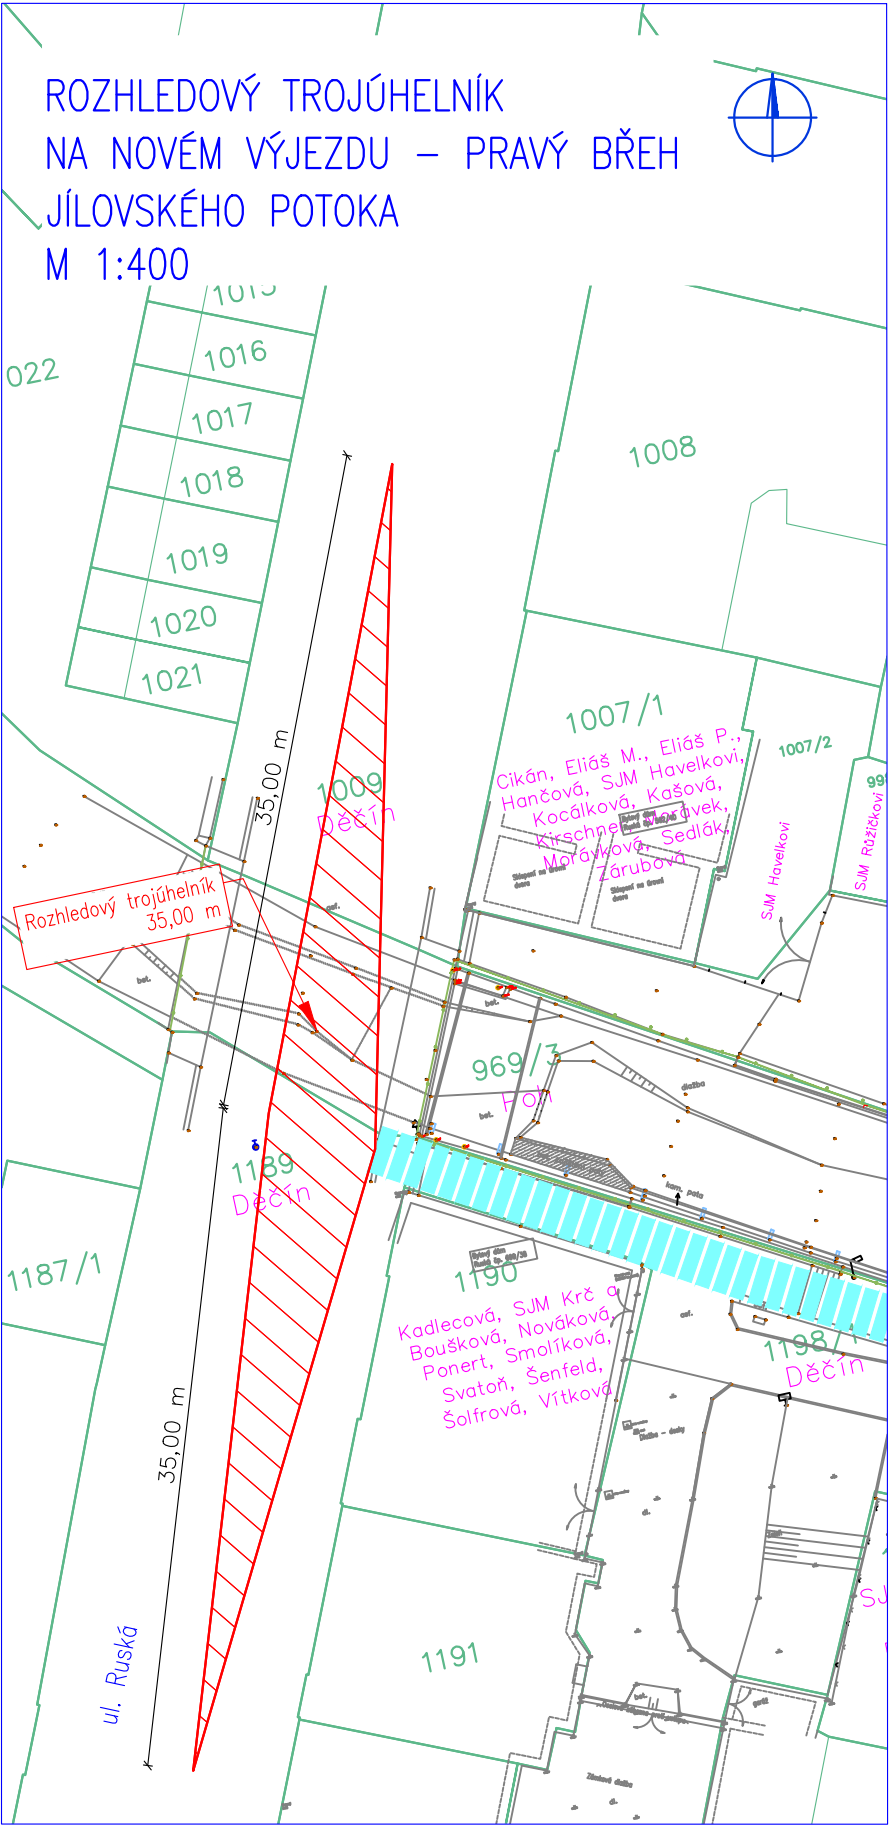


SITUACE DIO - TRVALÝ SJEZD Z ULICE RUSKÁ

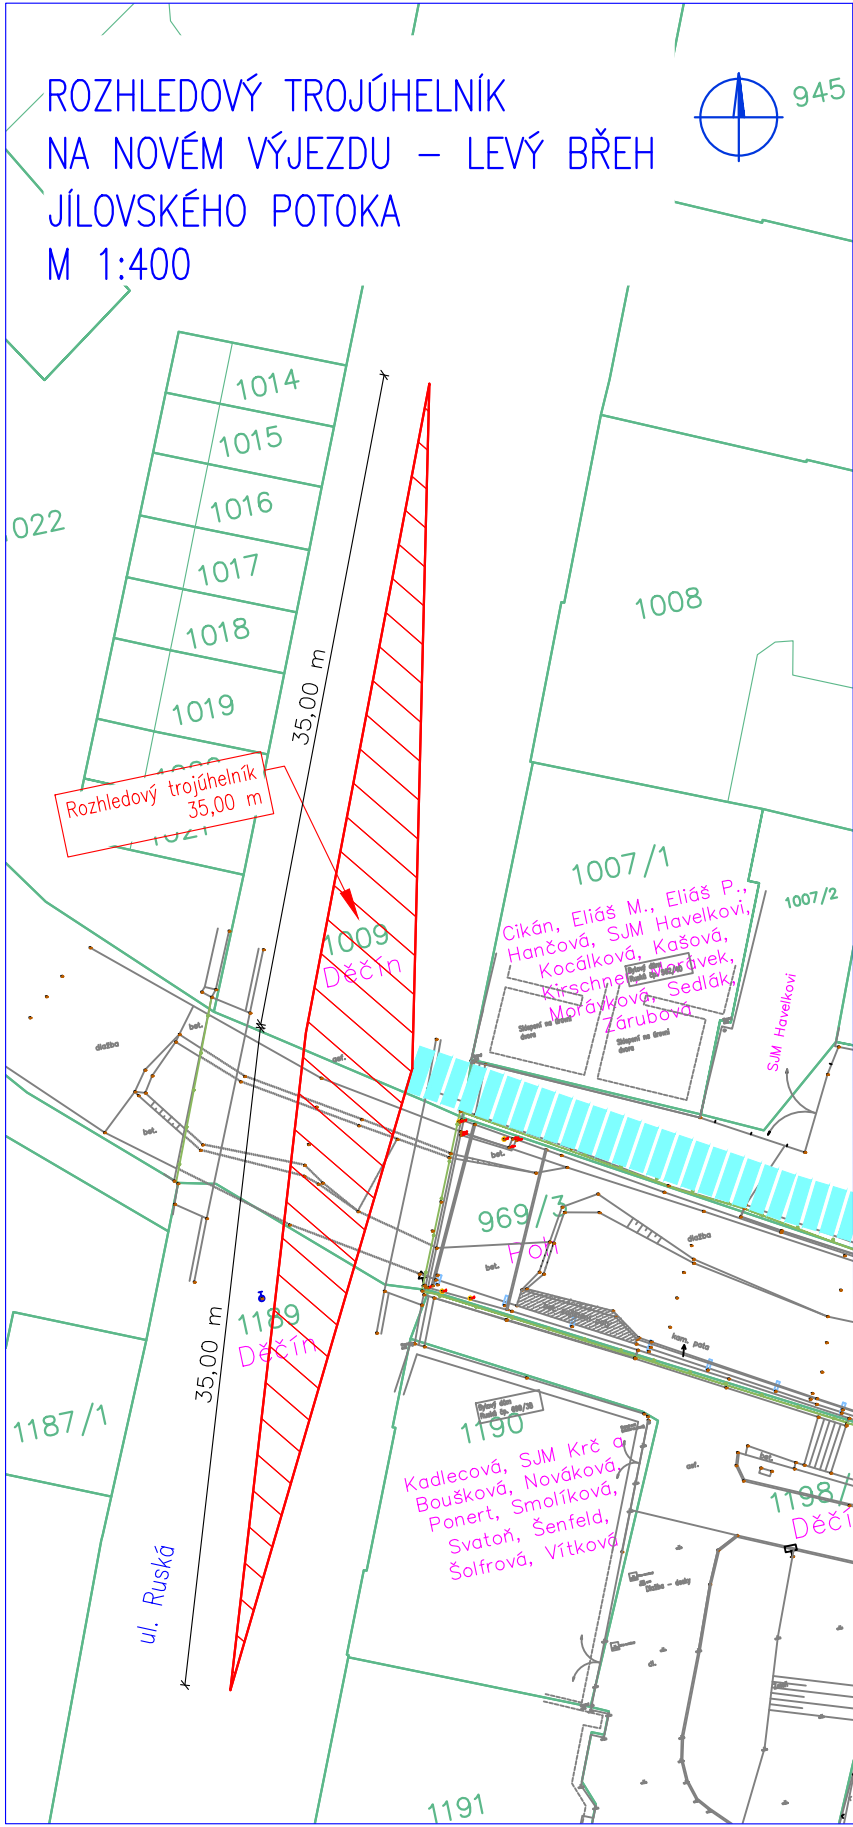


Legenda	
	Geodetické zaměření
	Katastr nemovitostí
	Přístup na staveniště
	Přístup do koryta/korytem
	Zařízení staveniště
	Uzavírka komunikace
	Rozhledový trojúhelník

DOPLNĚNÍ 1: 12/2023 - Sjezdy



HG partner s.r.o. Smetanova 200, 250 82 Úvaly www.hgpartner.cz		Paré č.:	
Investor: Povodí Ohře, státní podnik, Bezručova 4219, 430 03 Chomutov		Datum: 12/2023	
Odpovědný projektant: Ing. Jaroslav Vrzák		Č. zakázky: H-21/054	
Vypracoval: Ing. Oldřich Stiller		Změna: 1	
Akce: Jílovský potok ř.km 0,810 - 1,015 v Děčíně, úprava - Bezručova ulice		Stupeň: DSP/DPS	
Název části: DIO		Část: -	
Příloha: SITUACE DIO - TRVALÝ SJEZD Z ULICE RUSKÁ		Měřítko: 1:200 1:400, 1:2 000	
		Č. přílohy: 9-1	

SITUACE DIO - DOPLNĚNÍ DOPRAVNÍHO ZNAČENÍ

DOPLNĚNÍ ZNAČENÍ V ULICI BEZRUČOVA
M 1:200

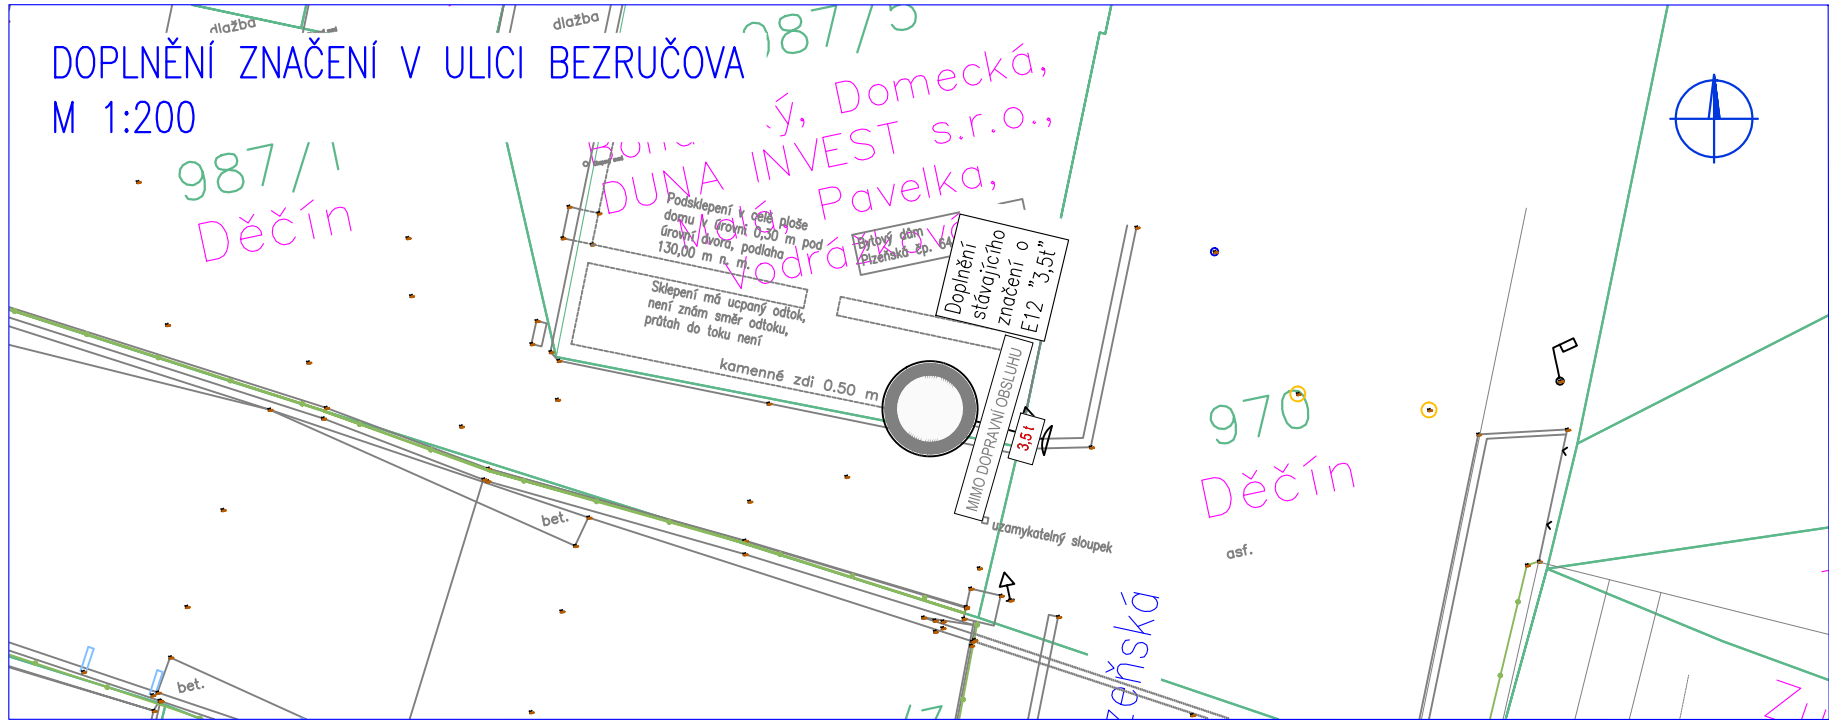

DOPLNĚNÍ ZNAČENÍ V ULICI BEZRUČOVA
M 1:200

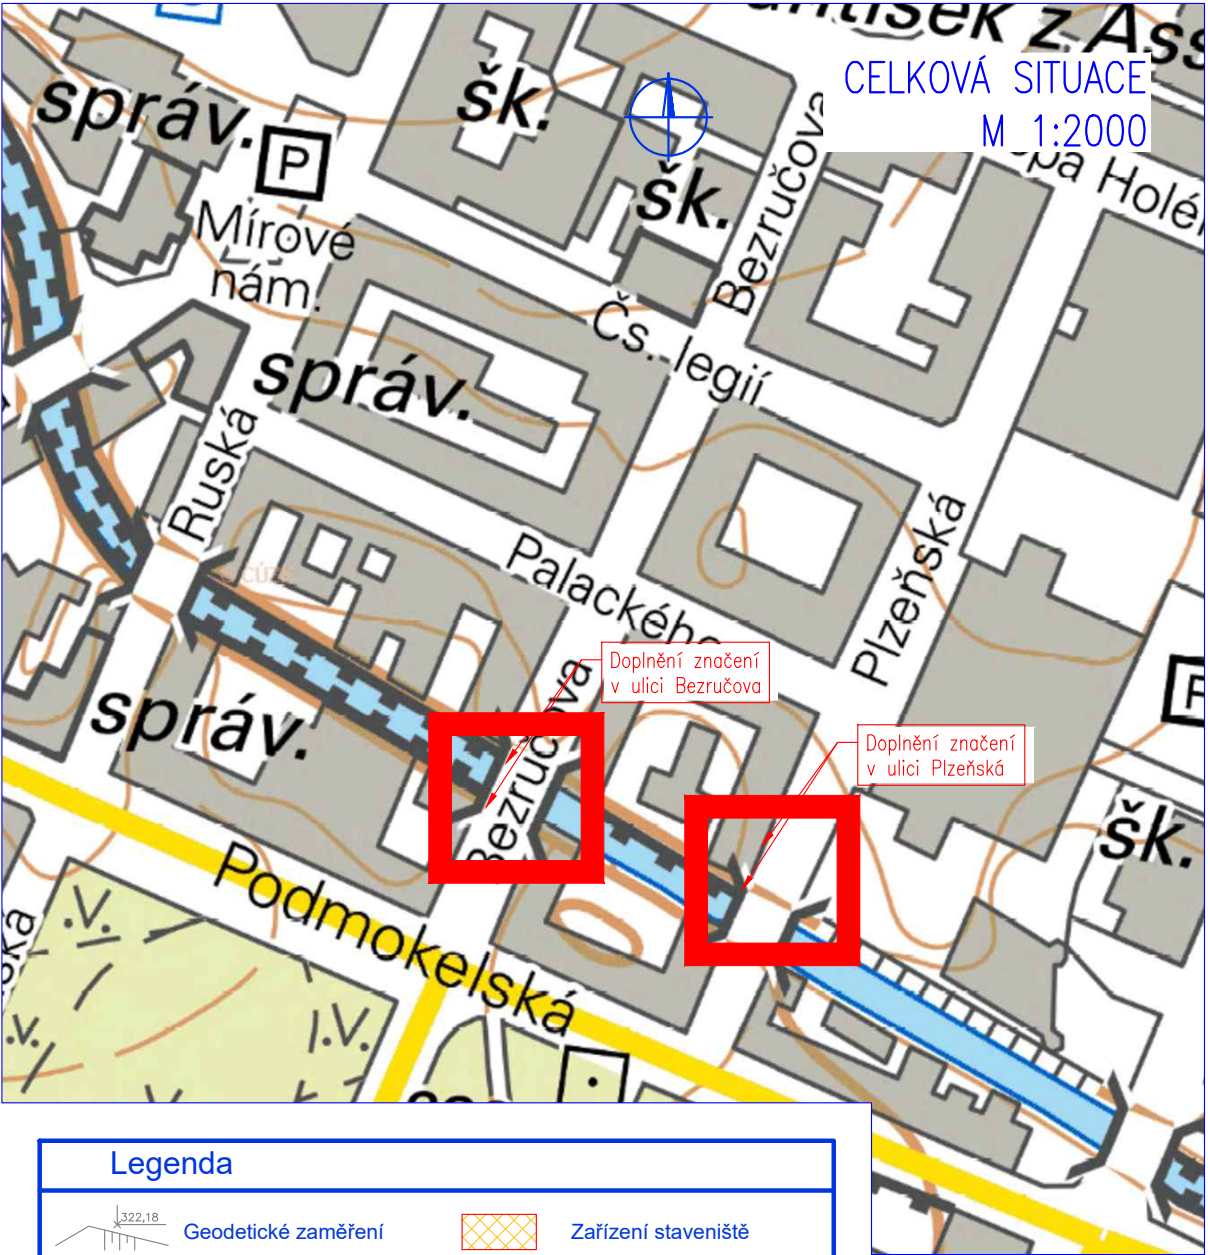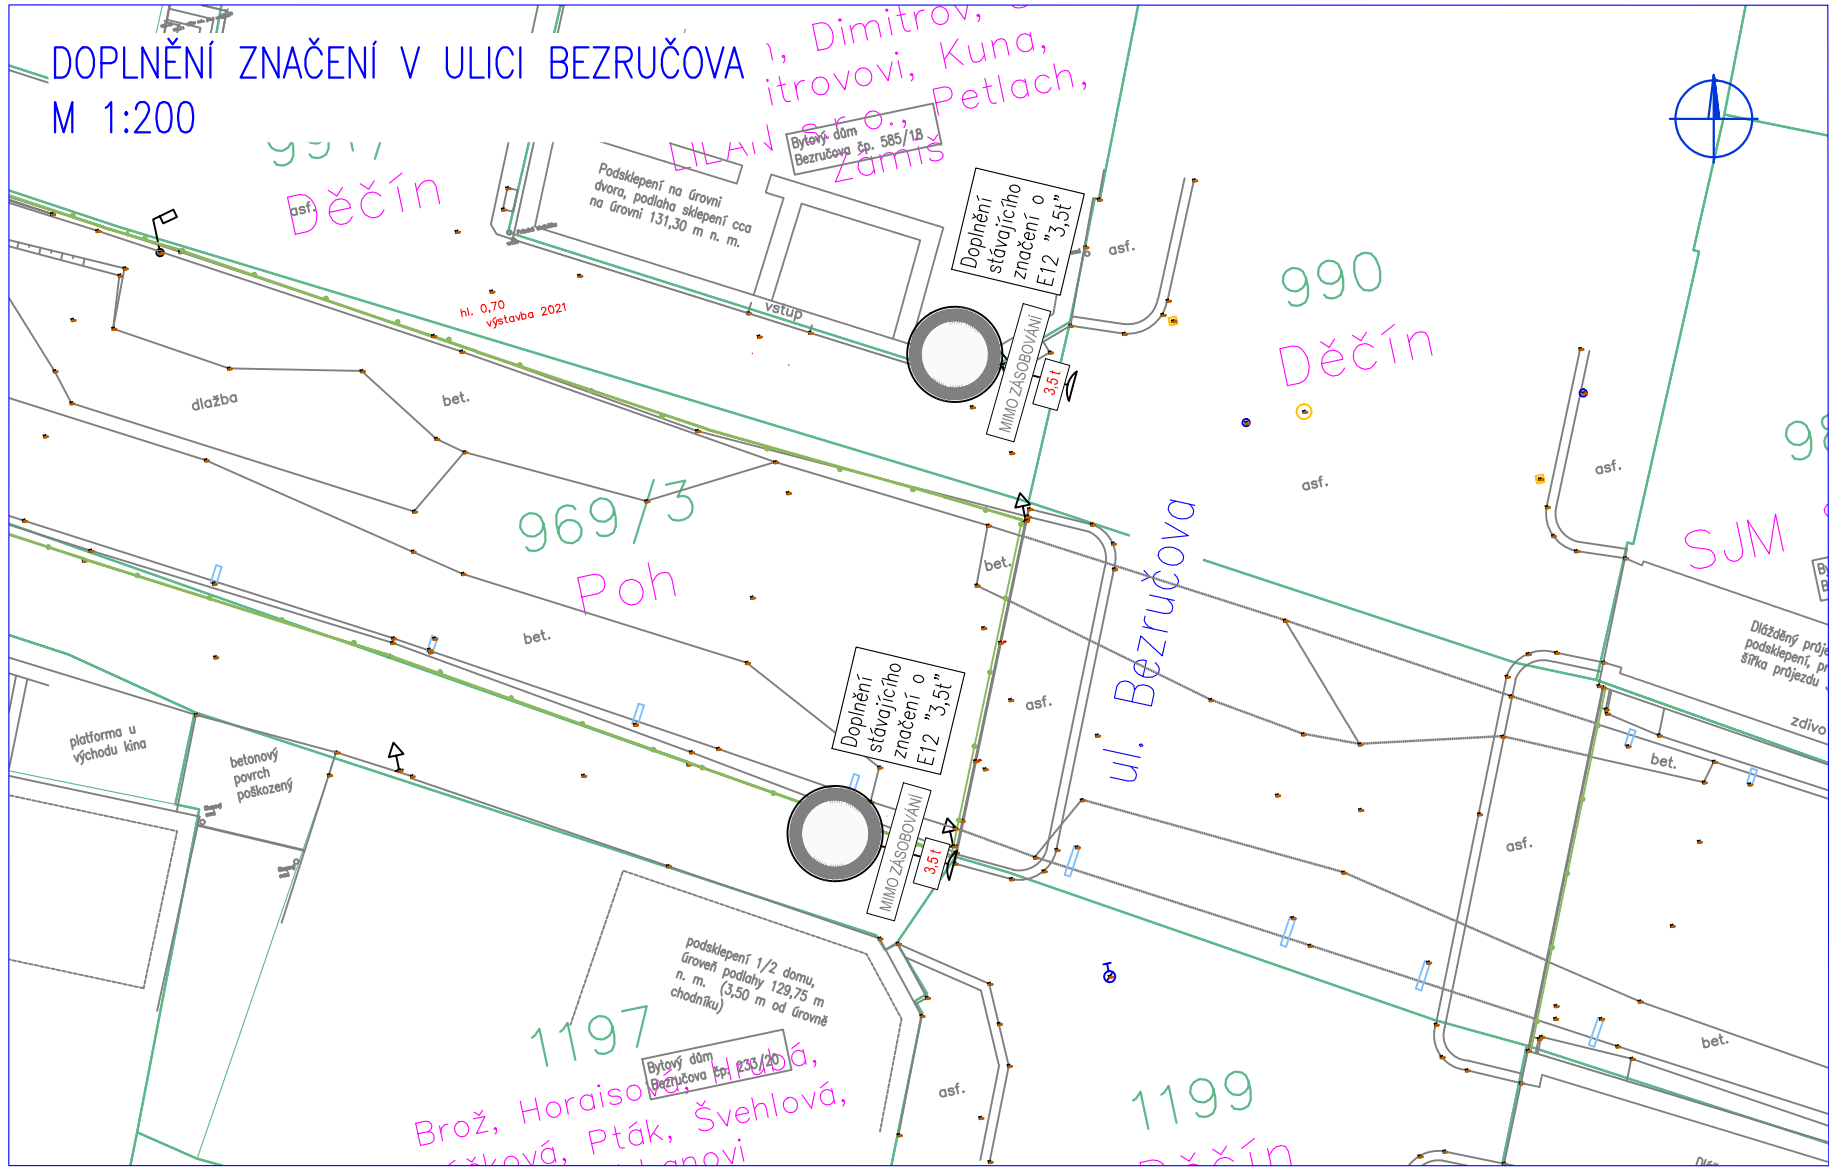

Legenda			
	Geodetické zaměření		Zařízení staveniště
	Katastr nemovitostí		Uzavírka komunikace
	Přístup na staveniště		Rozhledový trojúhelník
	Přístup do koryta/korytem		

DOPLNĚNÍ 1: 12/2023 - Sjezdy

		HG partner s.r.o. Smetanova 200, 250 82 Úvaly www.hgpartner.cz		Paré č.:	
Investor: Povodí Ohře, státní podnik, Bezručova 4219, 430 03 Chomutov		Telefon: 246 082 015 e-mail: hgp@hgpartner.cz		Datum:	12/2023
Odpovědný projektant:	Ing. Jaroslav Vrzák	Č. zakázky:		H-21/054	
Vypracoval:	Ing. Oldřich Stiller	Změna:		1	
Akce: Jílovský potok ř.km 0,810 - 1,015 v Děčíně, úprava - Bezručova ulice		Stupeň:		DSP/DPS	
Název části: DIO		Část:		-	
Příloha: SITUACE DIO - DOPLNĚNÍ ZNAČENÍ		Měřítko: 1:200 1:2 000		Č. přílohy: 9-2	