
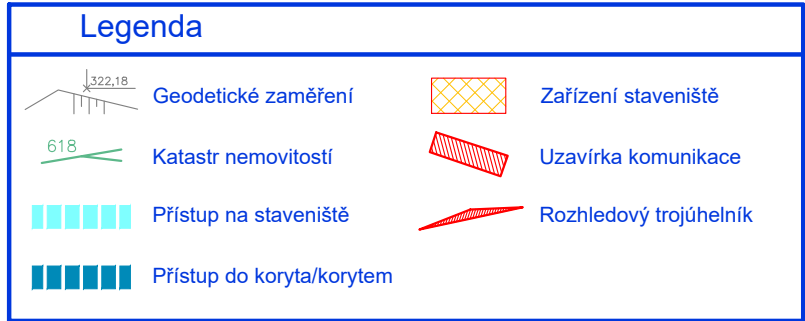




[illegible]

		<h1>HG partner s.r.o.</h1> <p>Smetanova 200, 250 82 Úvaly www.hgpartner.cz</p> <p>Telefon: 246 082 015 e-mail: hgp@hgpartner.cz</p>		Paré č.:	
Investor: Povodí Ohře, státní podnik, Bezručova 4219, 430 03 Chomutov				Datum: 12/2023	
Odpovědný projektant: Ing. Jaroslav Vrzák				Č. zakázky: H-21/054	
Vpracoval: Ing. Oldřich Stiller				Změna: 1	
Akce: Jílovský potok ř.km 0,810 - 1,015 v Děčíně, úprava - Bezručova ulice				Stupeň: DSP/DPS	
Název části: DIO				Část: -	
Příloha: SITUACE DIO - UZAVÍRKA BEZRUČOVA - RUSKÁ, LEVÝ BŘEH KORYTA				Měřítko: 1:400 1:2 000	
				Č. přílohy: 9-3	

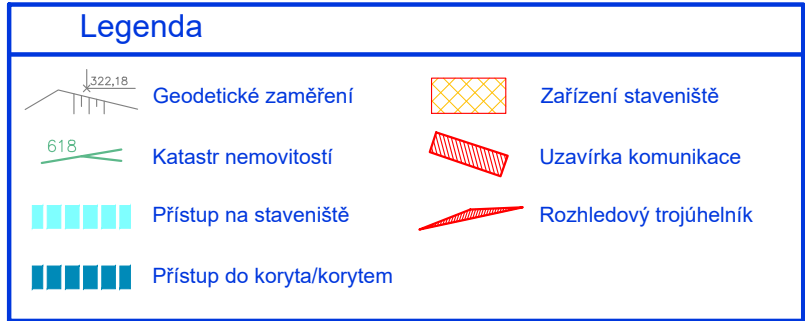

 HG partner s.r.o. Smetanova 200, 250 82 Úvaly www.hgpartner.cz		Telefon: 246 082 015 e-mail: hgp@hgpartner.cz		Paré č.:
Investor: Povodí Ohře, státní podnik, Bezručova 4219, 430 03 Chomutov			Datum:	12/2023
Odpovědný projektant:	Ing. Jaroslav Vrzák		Č. zakázky:	H-21/054
Vypracoval:	Ing. Oldřich Stiller		Změna:	1
Akce: Jílovský potok ř.km 0,810 - 1,015 v Děčíně, úprava - Bezručova ulice			Stupeň: DSP/DPS	
Název části: DIO			Část:	-
Příloha: SITUACE DIO - UZAVÍRKA BEZRUČOVA - RUSKÁ, PRAVÝ BŘEH KORYTA			Měřítko: 1:400 1:2 000	Č. přílohy: 9-4



SITUACE DIO - UZAVÍRKA BEZRUČOVA - PLZEŇSKÁ

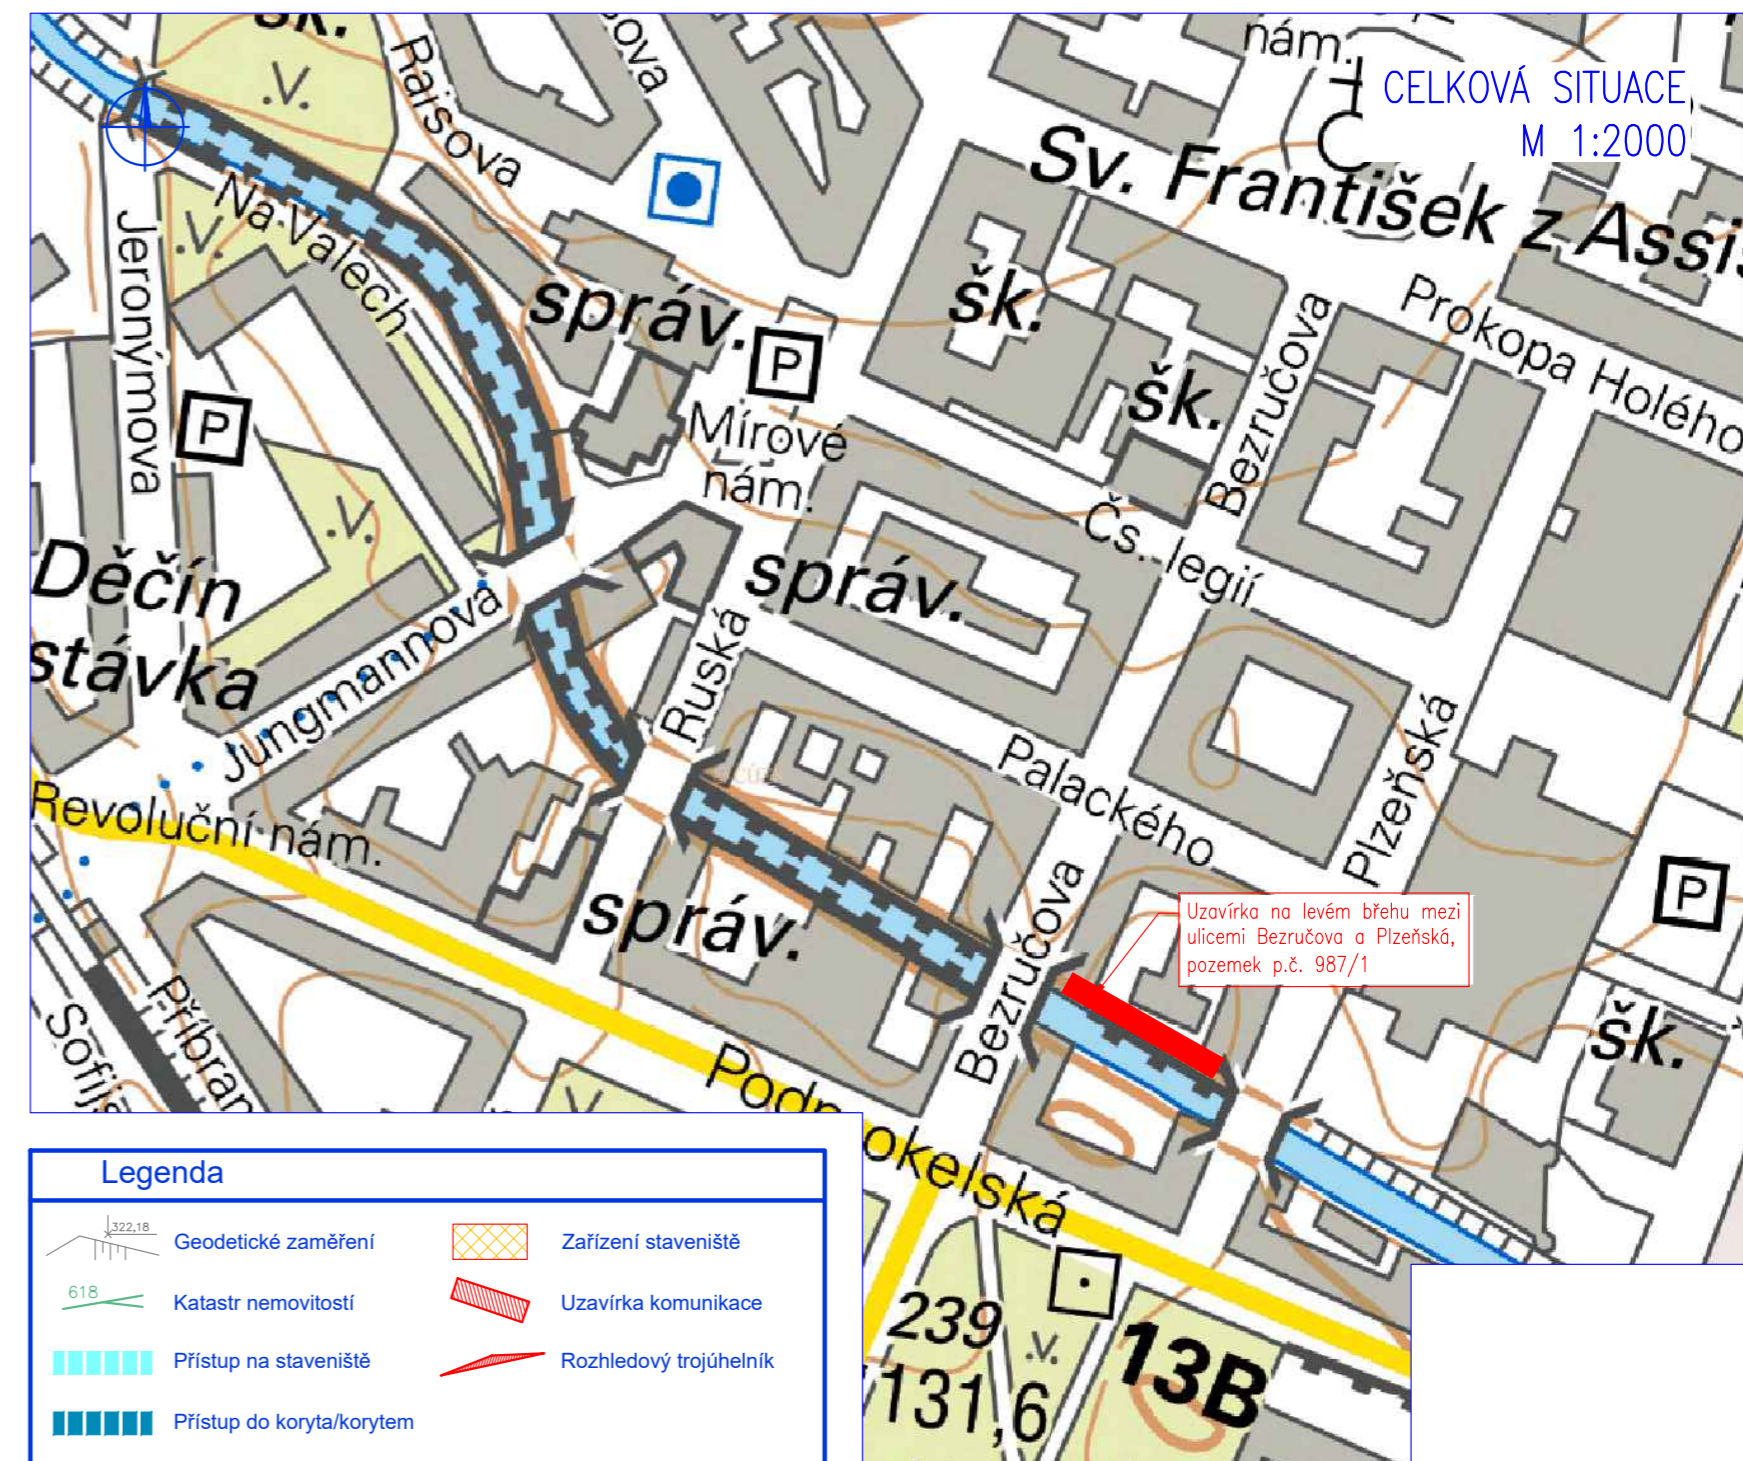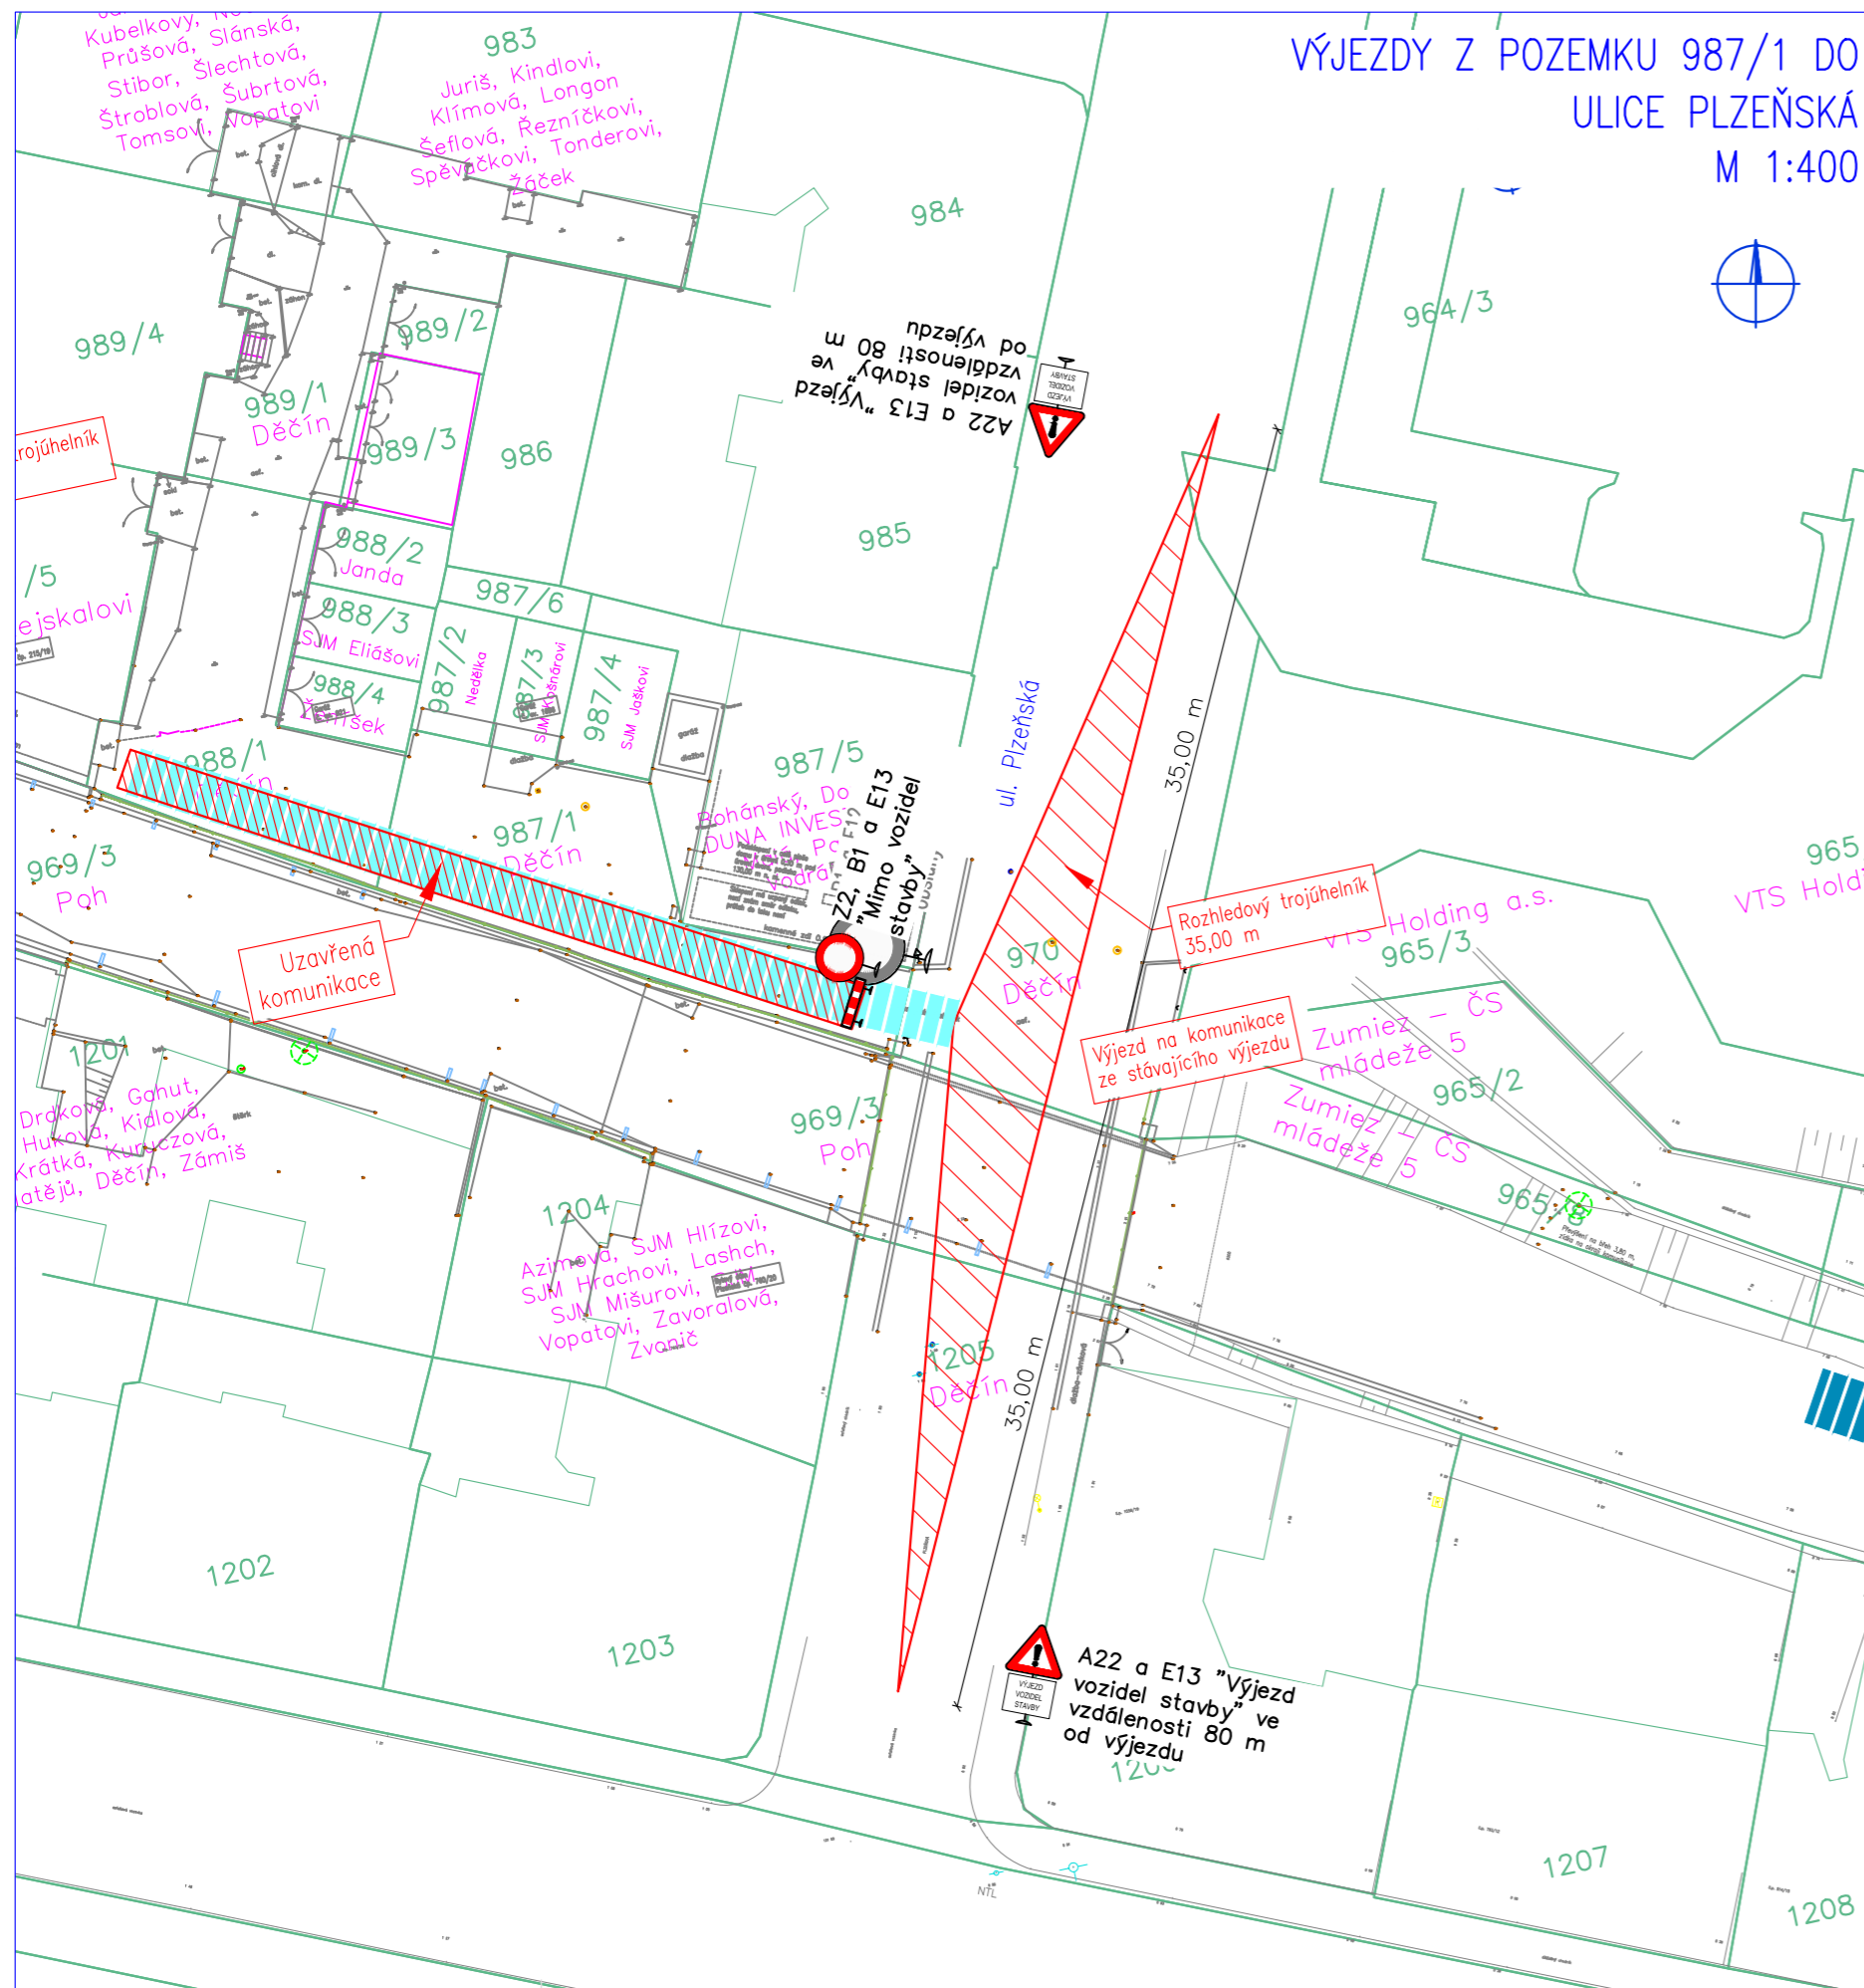

DOPLNĚNÍ 1: 12/2023 - Sjezdy

 HG partner s.r.o. Smetanova 200, 250 82 Úvaly www.hgpartner.cz		Paré č.: Telefon: 246 082 015 e-mail: hgp@hgpartner.cz	
Investor: Povodí Ohře, státní podnik, Bezručova 4219, 430 03 Chomutov		Datum:	12/2023
Odpovědný projektant:	Ing. Jaroslav Vrzák	Č. zakázky:	H-21/054
Vypracoval:	Ing. Oldřich Stiller	Změna:	1
Akce: Jílovský potok ř.km 0,810 - 1,015 v Děčíně, úprava - Bezručova ulice		Stupeň: DSP/DPS	
Název části: DIO		Část:	-
Příloha: SITUACE DIO - UZAVÍRKA BEZRUČOVA - PLZEŇSKÁ		Měřítko: 1:400 1:2 000	Č. přílohy: 9-5

SITUACE DIO - ZÚŽENÍ KOMUNIKACE V ULICI PLZEŇSKÁ

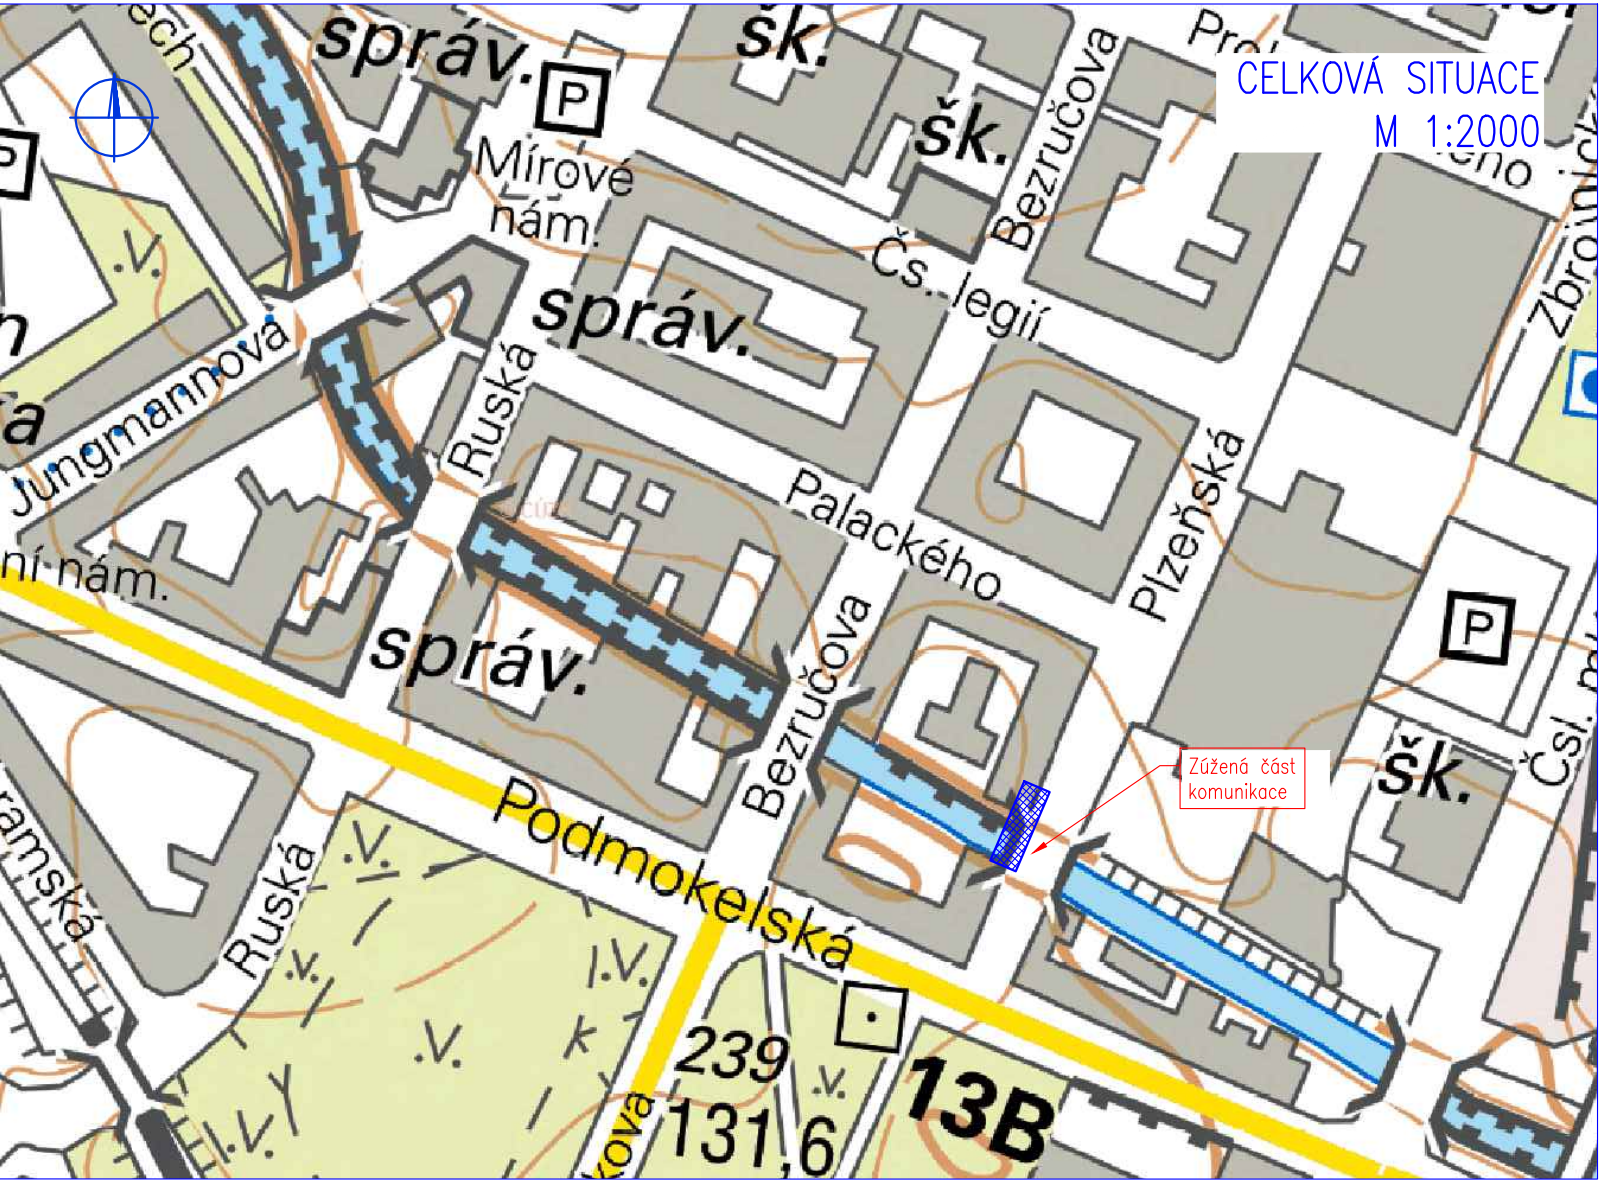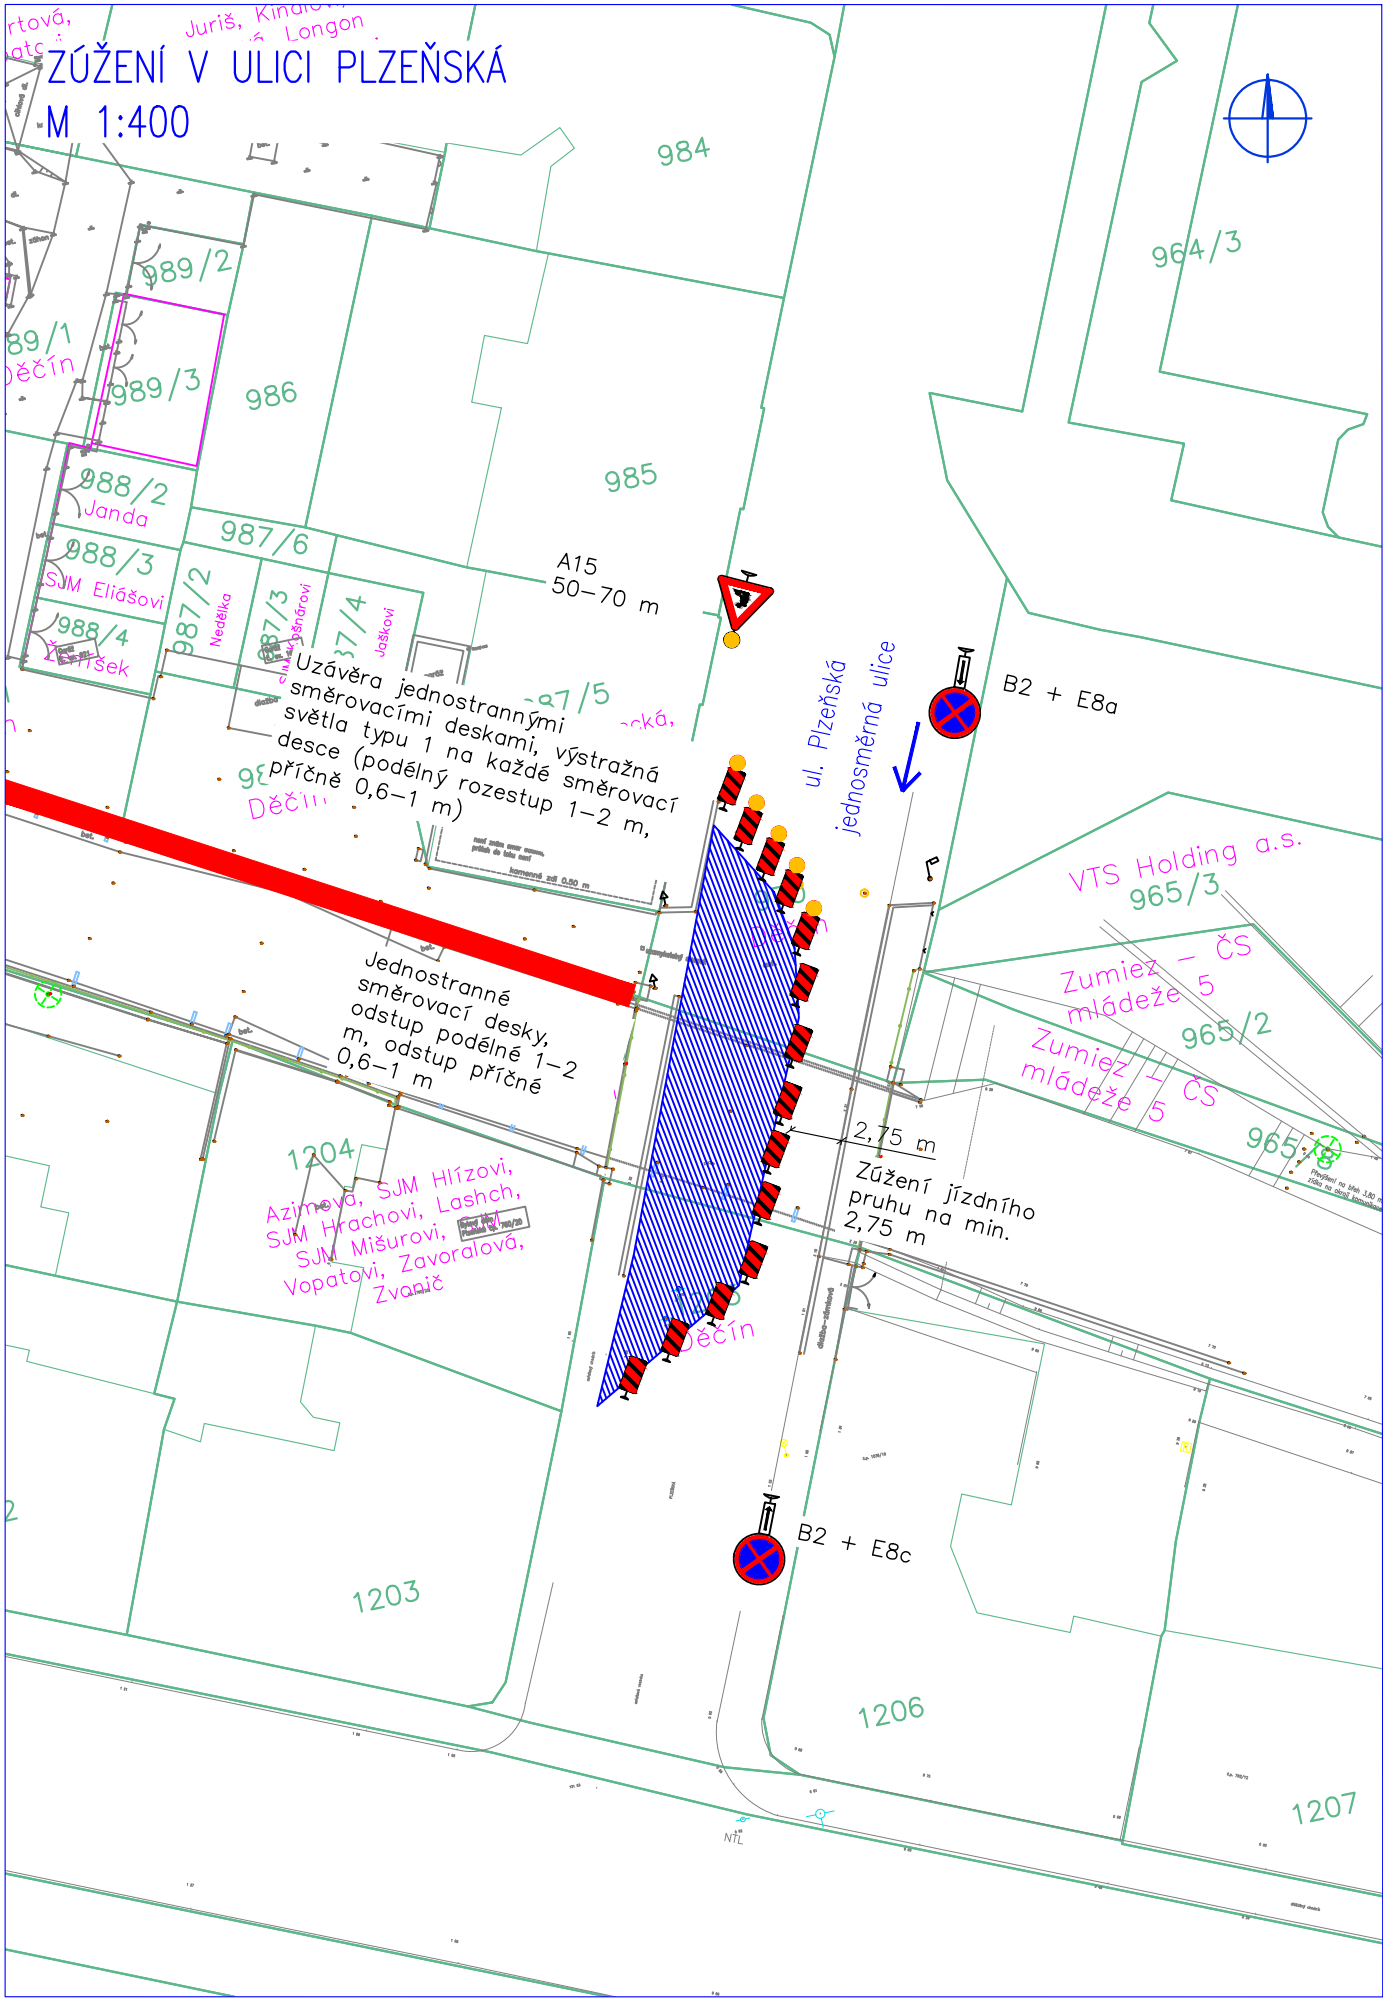


Legenda

- Geodetické zaměření
- Katastr nemovitostí
- Zúžená část komunikace
- Rozhledový trojúhelník

DOPLNĚNÍ 1: 12/2023 - Sjezdy

HG partner s.r.o. Smetanova 200, 250 82 Úvaly www.hgpartner.cz Telefon: 246 082 015 e-mail: hgp@hgpartner.cz			Paré č.:	
Investor: Povodí Ohře, státní podnik, Bezručova 4219, 430 03 Chomutov			Datum:	12/2023
Odpovědný projektant:	Ing. Jaroslav Vrzák		Č. zakázky:	H-21/054
Vypracoval:	Ing. Oldřich Stiller		Změna:	1
Akce: Jílovský potok ř.km 0,810 - 1,015 v Děčíně, úprava - Bezručova ulice			Stupeň: DSP/DPS	
Název části: DIO			Část:	-
Příloha: SITUACE DIO - ZÚŽENÍ KOMUNIKACE V ULICI PLZEŇSKÁ			Měřítko: 1:400 1:2 000	Č. přílohy: 9-6

SITUACE DIO - ZÚŽENÍ KOMUNIKACE V ULICI BEZRUČOVA

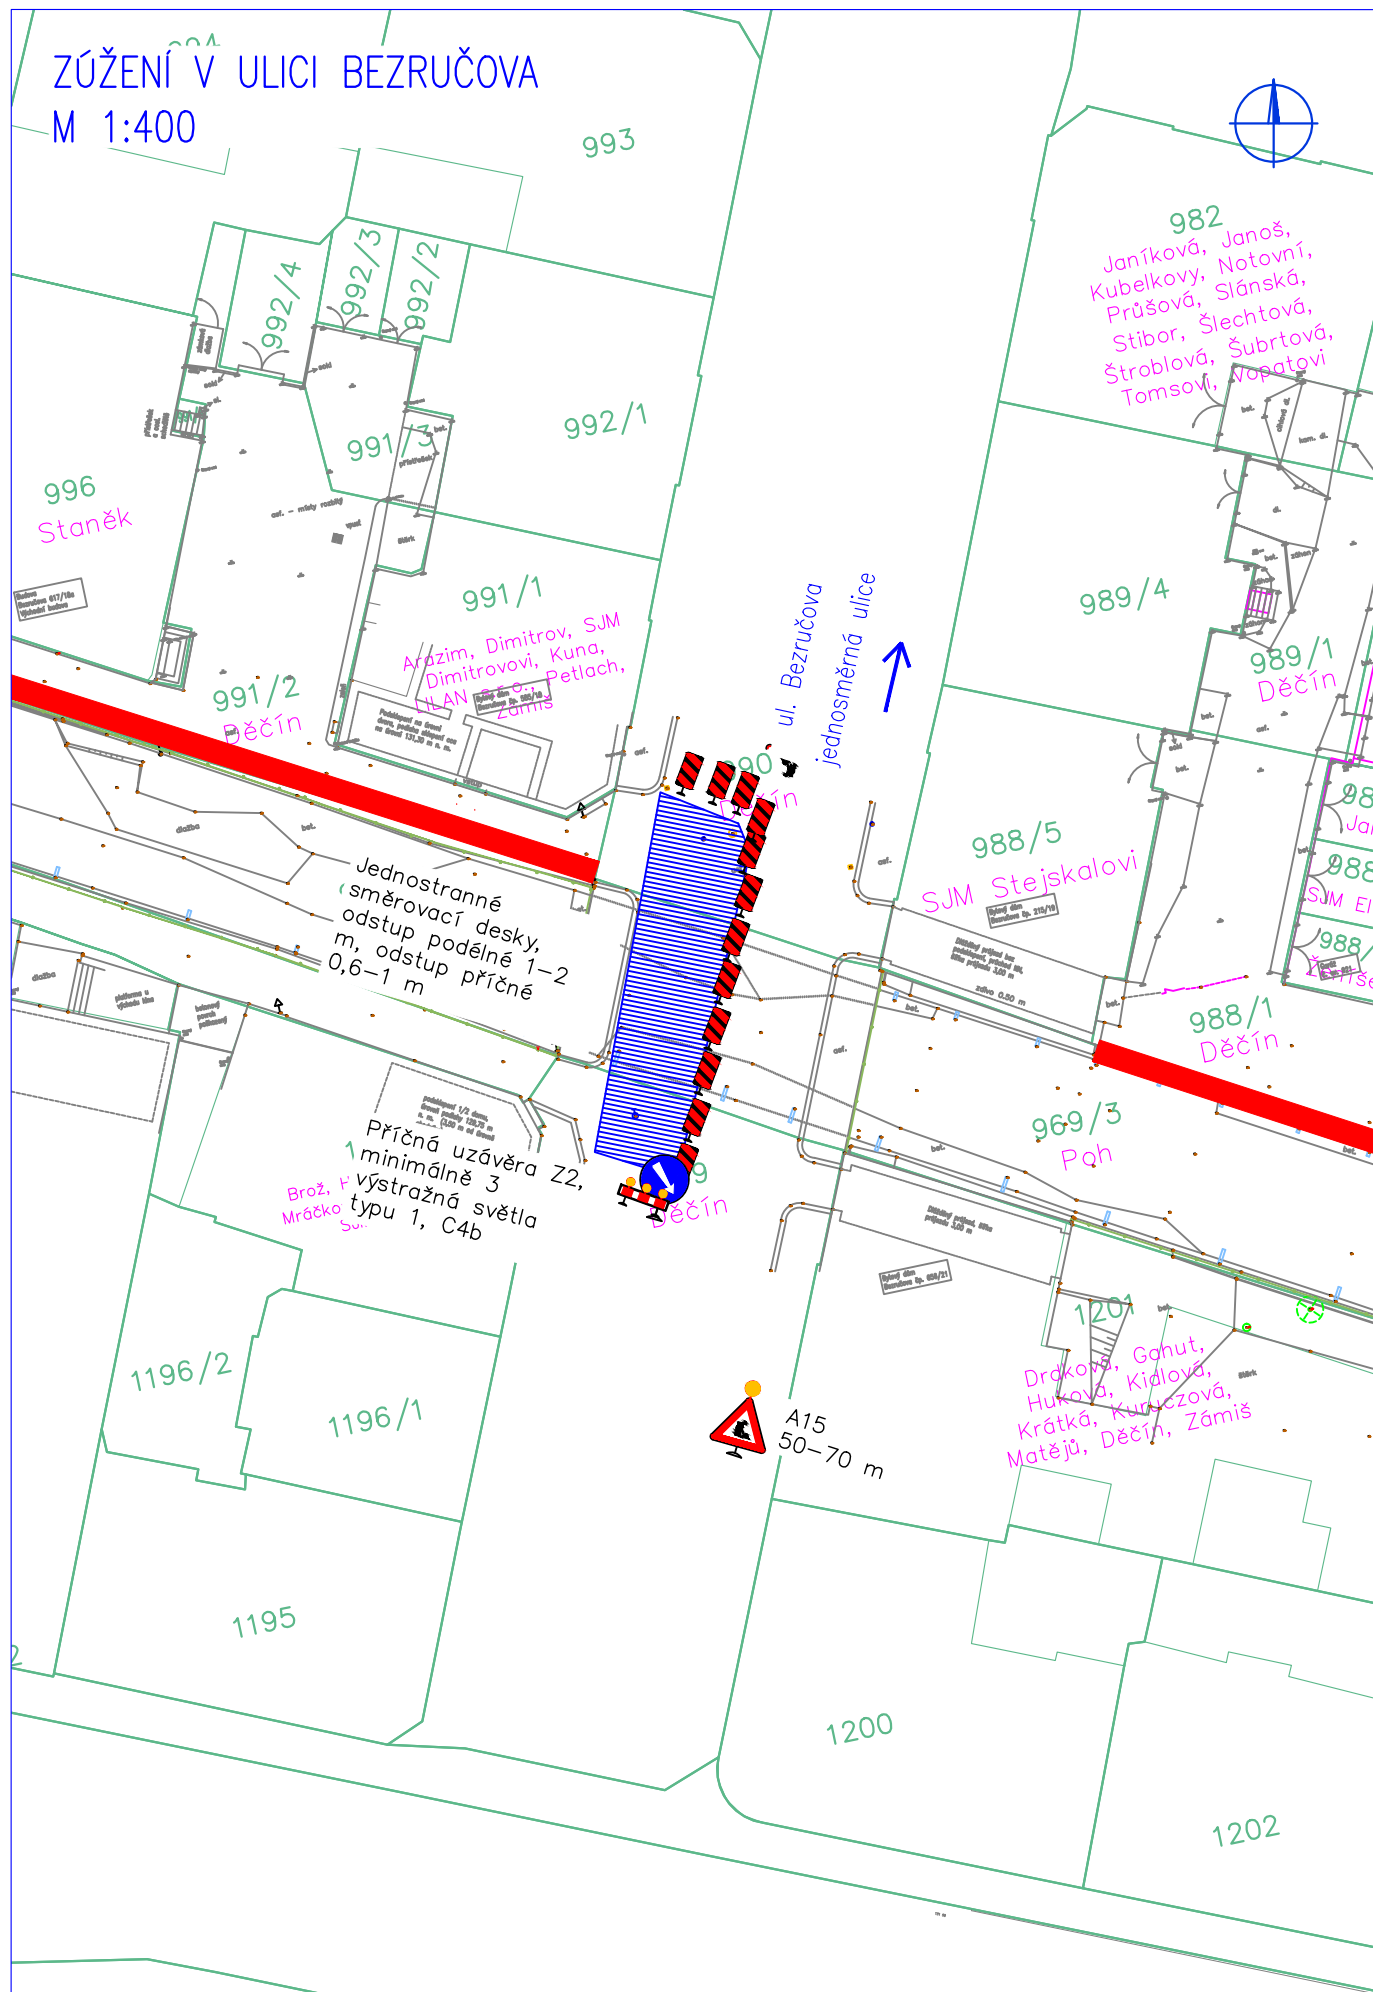


Legenda

-  Geodetické zaměření
-  Katastr nemovitostí
-  Zúžená část komunikace
-  Rozhledový trojúhelník

DOPLNĚNÍ 1: 12/2023 - Sjezdy

		<h1>HG partner s.r.o.</h1> <p>Smetanova 200, 250 82 Úvaly www.hgpartner.cz</p> <p>Telefon: 246 082 015 e-mail: hgp@hgpartner.cz</p>		Paré č.:	
Investor: Povodí Ohře, státní podnik, Bezručova 4219, 430 03 Chomutov				Datum: 12/2023	
Odpovědný projektant: Ing. Jaroslav Vrzák				Č. zakázky: H-21/054	
Vypracoval: Ing. Oldřich Stiller				Změna: 1	
Akce: Jílovský potok ř.km 0,810 - 1,015 v Děčíně, úprava - Bezručova ulice				Stupeň: DSP/DPS	
Název části: DIO				Část: -	
Příloha: SITUACE DIO - ZÚŽENÍ KOMUNIKACE V ULICI BEZRUČOVA				Měřítko: 1:400 1:2 000	
				Č. přílohy: 9-7	

SITUACE DIO - ZÚŽENÍ KOMUNIKACE V ULICI RUSKÁ

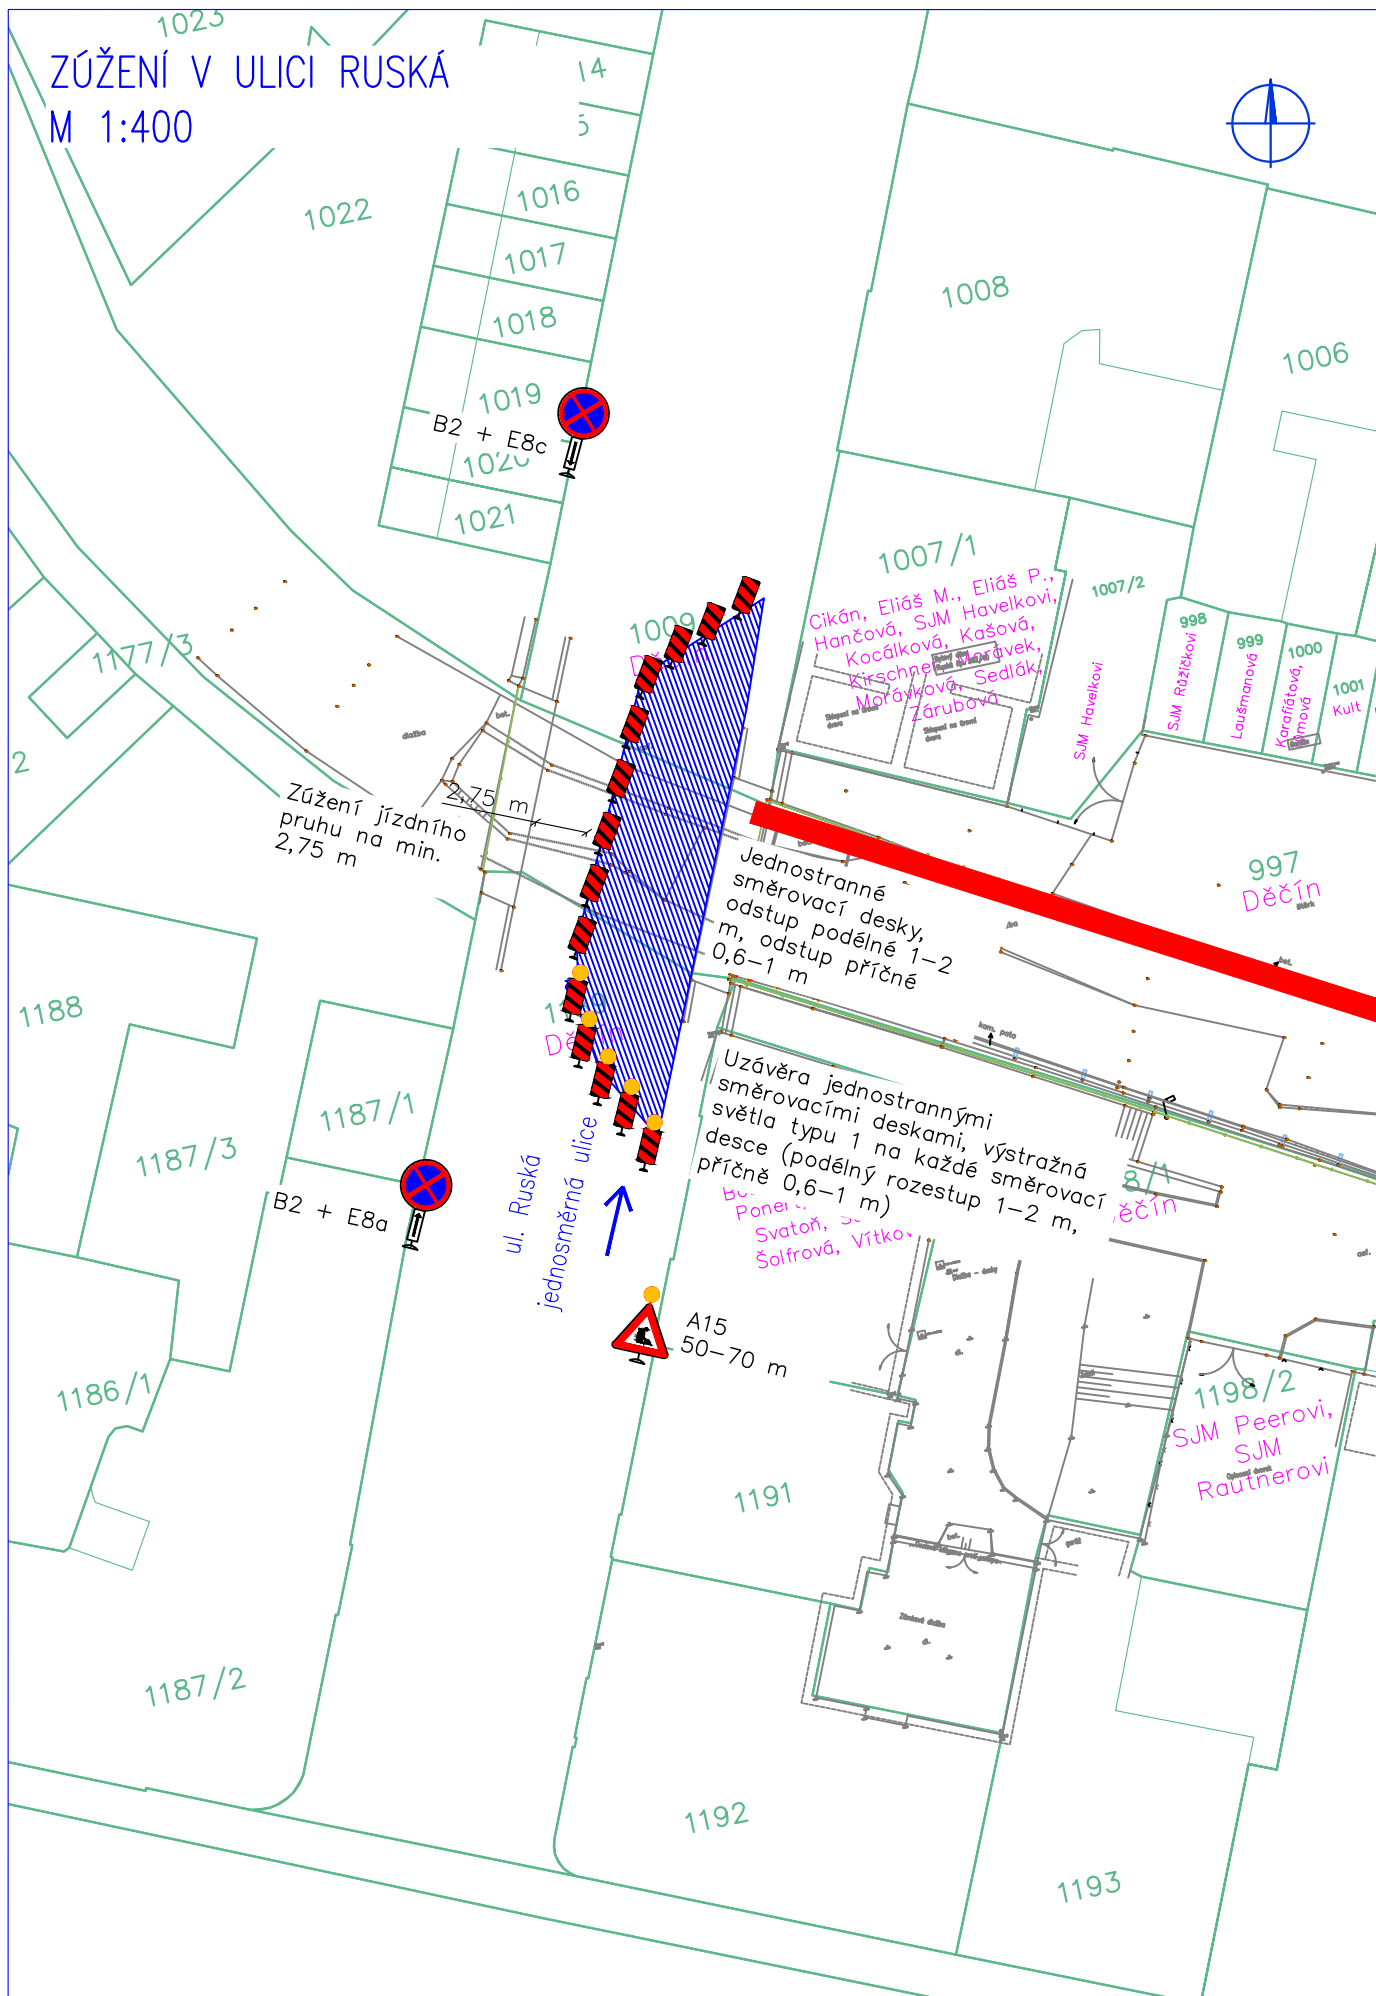

Legenda

-  Geodetické zaměření
-  Katastr nemovitostí
-  Zúžená část komunikace
-  Rozhledový trojúhelník

DOPLNĚNÍ 1: 12/2023 - Sjezdy

 HG partner s.r.o. Smetanova 200, 250 82 Úvaly www.hgpartner.cz		Paré č.: Telefon: 246 082 015 e-mail: hgp@hgpartner.cz	
Investor: Povodí Ohře, státní podnik, Bezručova 4219, 430 03 Chomutov		Datum:	12/2023
Odpovědný projektant:	Ing. Jaroslav Vrzák	Č. zakázky:	H-21/054
Vypracoval:	Ing. Oldřich Stiller	Změna:	1
Akce: Jílovský potok ř.km 0,810 - 1,015 v Děčíně, úprava - Bezručova ulice		Stupeň: DSP/DPS	
Název části: DIO		Část:	—
Příloha: SITUACE DIO - ZÚŽENÍ KOMUNIKACE V ULICI RUSKÁ		Měřítko: 1:400 1:2 000	Č. přílohy: 9-8