

POHLED NA LEVÝ BŘEH




 HG partner s.r.o. Smetanova 200, 150 82 Úvaly www.hgpartner.cz Telefon: 246 082 015 e-mail: hgp@hgpartner.cz		Paré č.:
Investor: Povodí Ohře, státní podnik, Bezručova 4219, 430 03 Chomutov	Datum: 09/2023	
Odpovědný projektant: Ing. Jaroslav Vrzák	Č. zakázky: H-21/054	
Vypracoval: Ing. Oldřich Stiller	Změna: -	
Akce: Jílovský potok ř.km 0,810 - 1,015 v Děčíně, úprava - Bezručova ulice	Stupeň: DSP/DPS	
Název části: DOKUMENTACE OBJEKTŮ	Část:	D
Příloha: ZÁPOROVÉ PAŽENÍ - ÚSEK BEZRUČOVA - RUSKÁ	Měřítka: 1:100	Č. přílohy: D.9.1

ZÁPOROVÉ PAŽENÍ - ÚSEK BEZRUČOVA - PLZEŇSKÁ
M 1:100

POHLED NA LEVÝ BŘEH

úmk:
řky a převázky jsou navrženy z oceli S235
obu provádění stavebních prací je za rubem zdi v dotčeném úseku zakázán pojezd vozidel

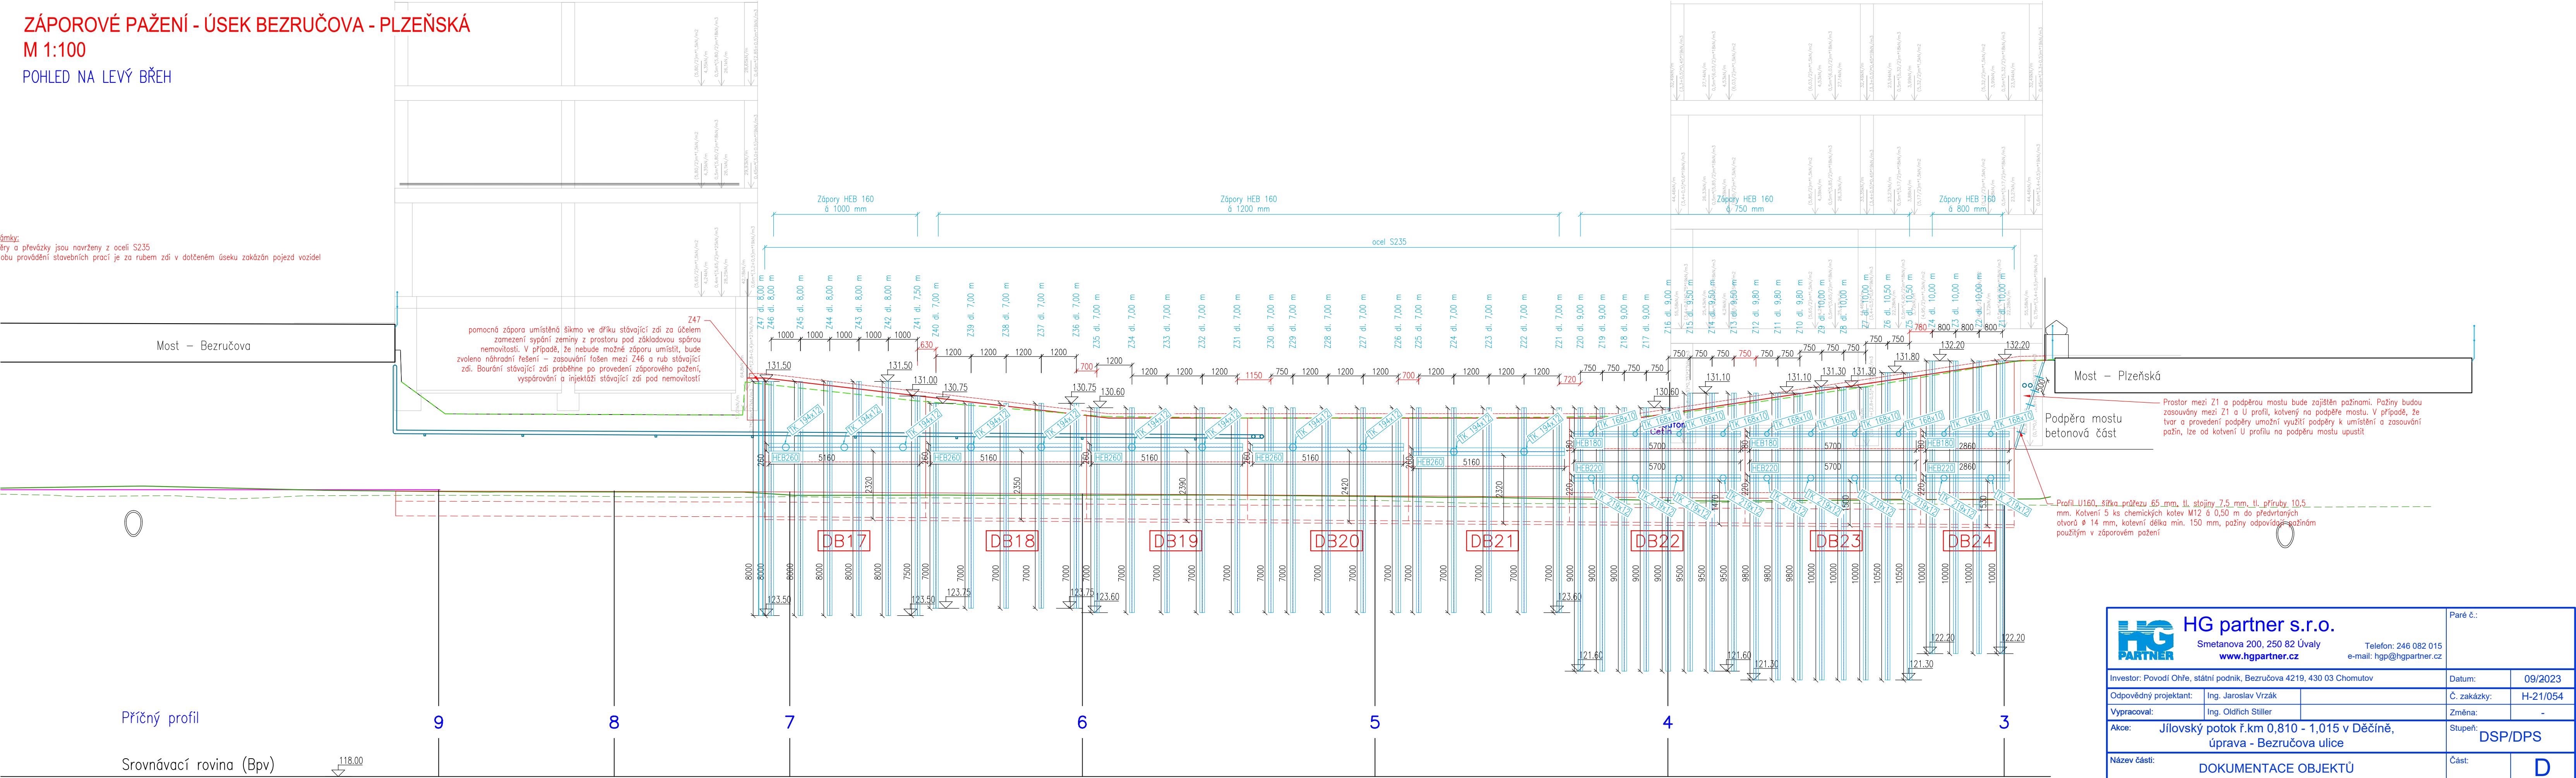


HG PARTNER		HG partner s.r.o.		Paré č.:	
Smetanova 200, 250 82 Úvaly		www.hgpartner.cz		Telefon: 246 082 015 e-mail: hgp@hgpartner.cz	
Investor: Povodí Ohře, státní podnik, Bezručova 4219, 430 03 Chomutov		Datum:		09/2023	
Odpovědný projektant: Ing. Jaroslav Vrzák		Č. zakázky:		H-21/054	
Vypracoval: Ing. Oldřich Štiller		Změna:		-	
Akce: Jílovský potok ř.km 0,810 - 1,015 v Děčíně, úprava - Bezručova ulice		Stupeň:		DSP/DPS	
Název části: DOKUMENTACE OBJEKTŮ		Část:		D	
Příloha: ZÁPOROVÉ PAŽENÍ - ÚSEK BEZRUČOVA - PLZEŇSKÁ		Měřítko: 1:100		Č. přílohy: D.9.2	

ZÁPOROVÉ PAŽENÍ - DETAILS

M 1:25, 1:10

ROZEPŘENÍ ROZPĚŘ DO STÁVAJÍCÍ PB ZDI


M 1:25

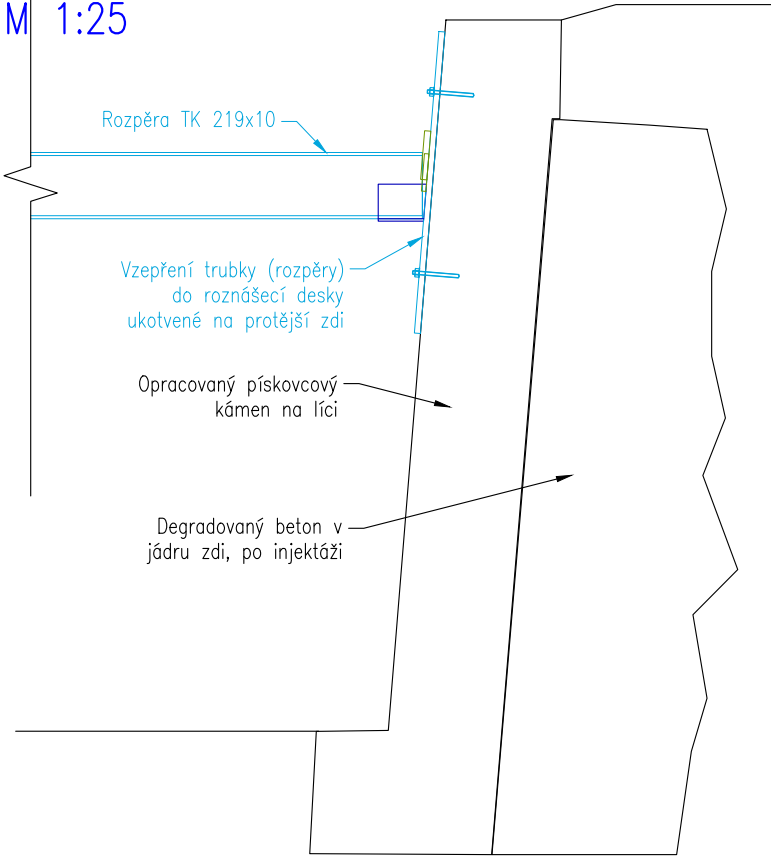

ROZNÁŠECÍ DESKA ROZPĚRY NA STÁVAJÍCÍ ZDI

POHLED


M 1:25

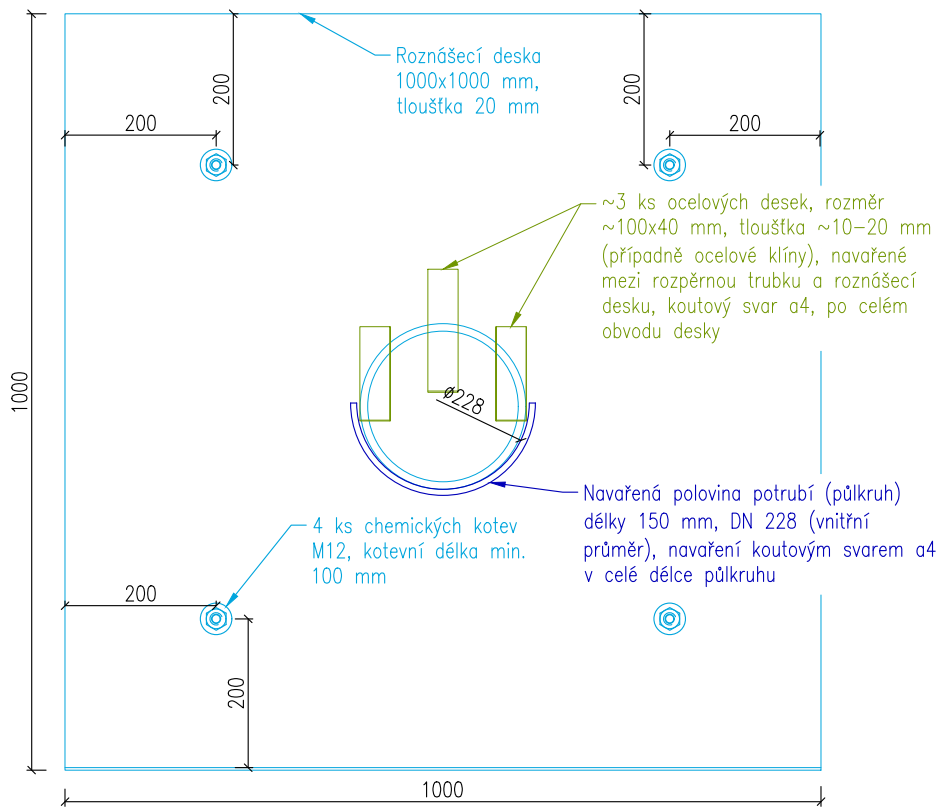

ROZNÁŠECÍ DESKA ROZPĚRY NA STÁVAJÍCÍ ZDI

PŘÍČNÝ ŘEZ


M 1:25

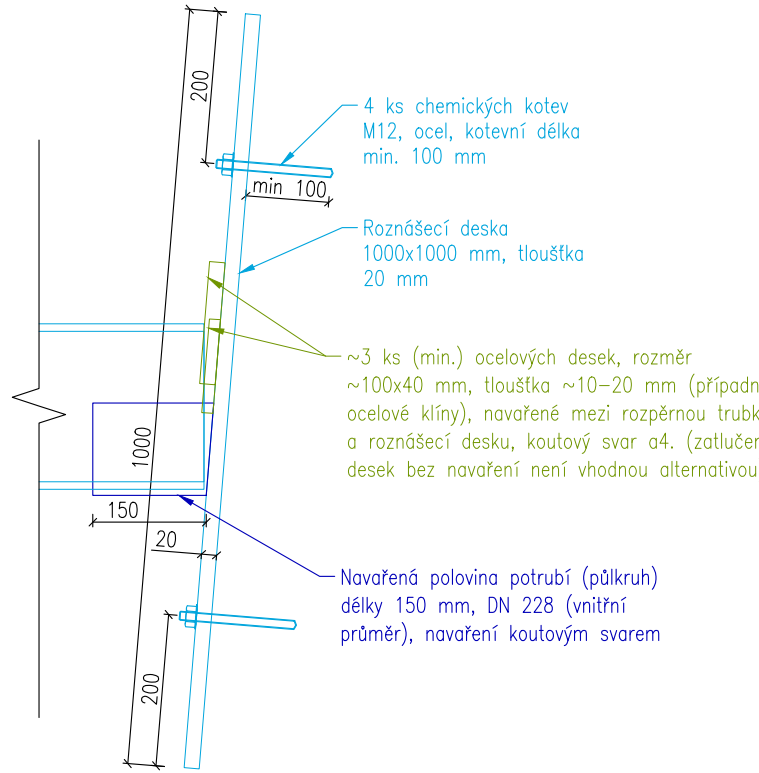

ŘEŠENÍ SVAŘOVÁNÍ ZÁPOR


PŮDORYS

M 1:5

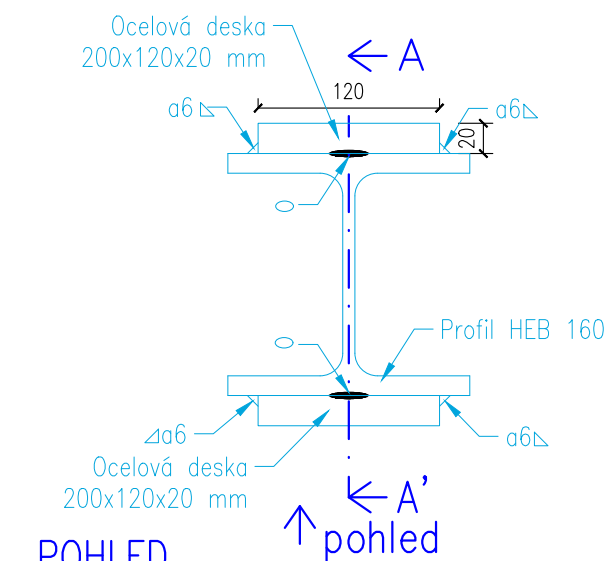


POHLED

M 1:5

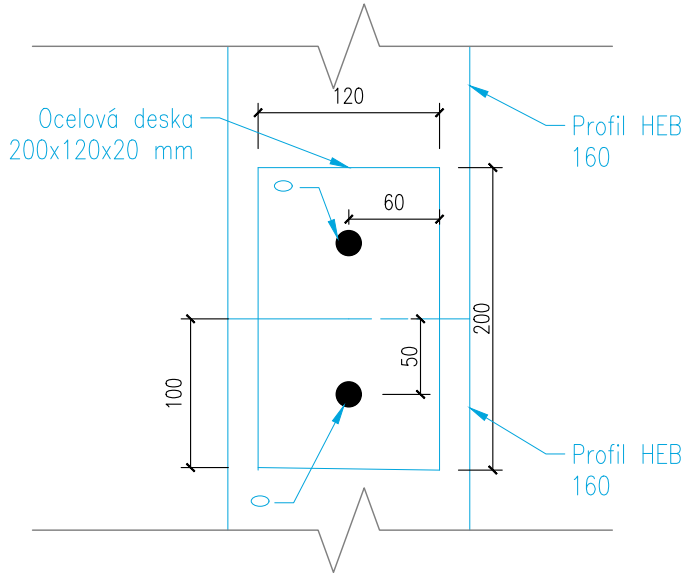

ŘEZ A-A'

M 1:5

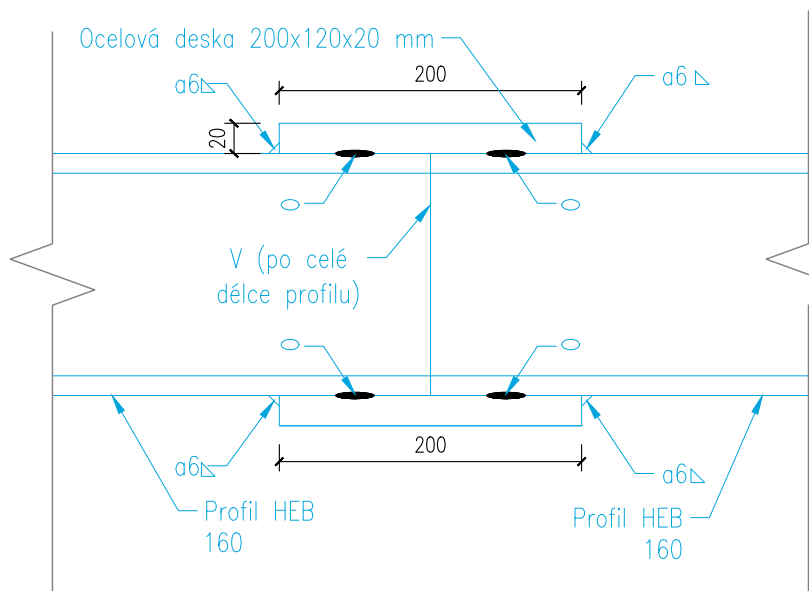

Poznámky

Po svaru budou vlastnosti svařených zápor srovnatelné s vlastnostmi záporů bez svaru

Umístění svaru, jejich počet a provedení se odvíjí od technologického postupu zhotovitele, který se odvíjí mj. od použité techniky a mechanizace


PD uvažuje pro potřeby vypracování PD provedení svarů v počtu 1 ks na 1 záporu. Konkrétní řešení bude odsouhlaseno ve spolupráci s AD a TDI stavby, včetně statika

ŘEŠENÍ SVARU ROZPĚRY

A ROZNÁŠECÍ DESKY

PŘÍČNÝ ŘEZ


M 1:25

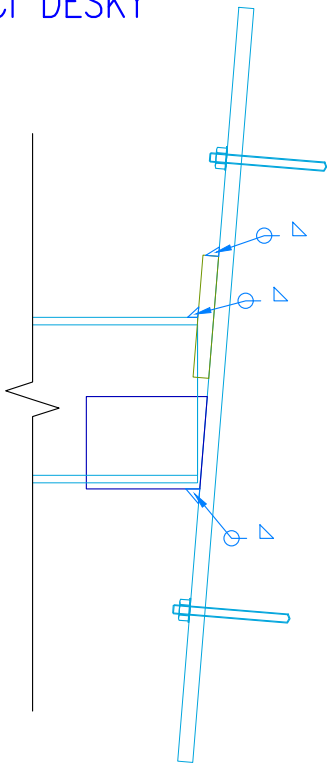

ŘEŠENÍ SVARU ROZPĚRY A ROZNÁŠECÍ DESKY

PŘÍČNÝ ŘEZ

M 1:25

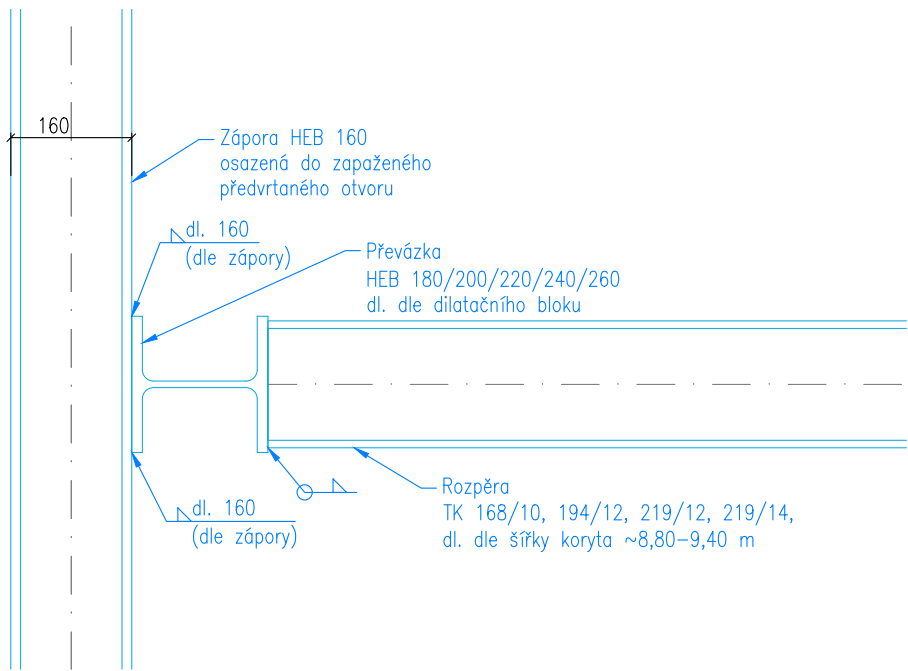

HG partner s.r.o. Smetanova 200, 250 82 Úvaly www.hgpartner.cz Telefon: 246 082 015 e-mail: hgp@hgpartner.cz			Paré č.:	
Investor: Povodí Ohře, státní podnik, Bezručova 4219, 430 03 Chomutov			Datum:	09/2023
Odpovědný projektant:	Ing. Jaroslav Vrzák		Č. zakázky:	H-21/054
Vypracoval:	Ing. Oldřich Stiller		Změna:	-
Akce: Jílovský potok ř.km 0,810 - 1,015 v Děčíně, úprava - Bezručova ulice			Stupeň: DSP/DPS	
Název části: DOKUMENTACE OBJEKTŮ			Část:	D
Příloha: ZÁPOROVÉ PAŽENÍ - DETAILS			Měřítko: 1:25, 1:10	Č. přílohy: D.9.3