
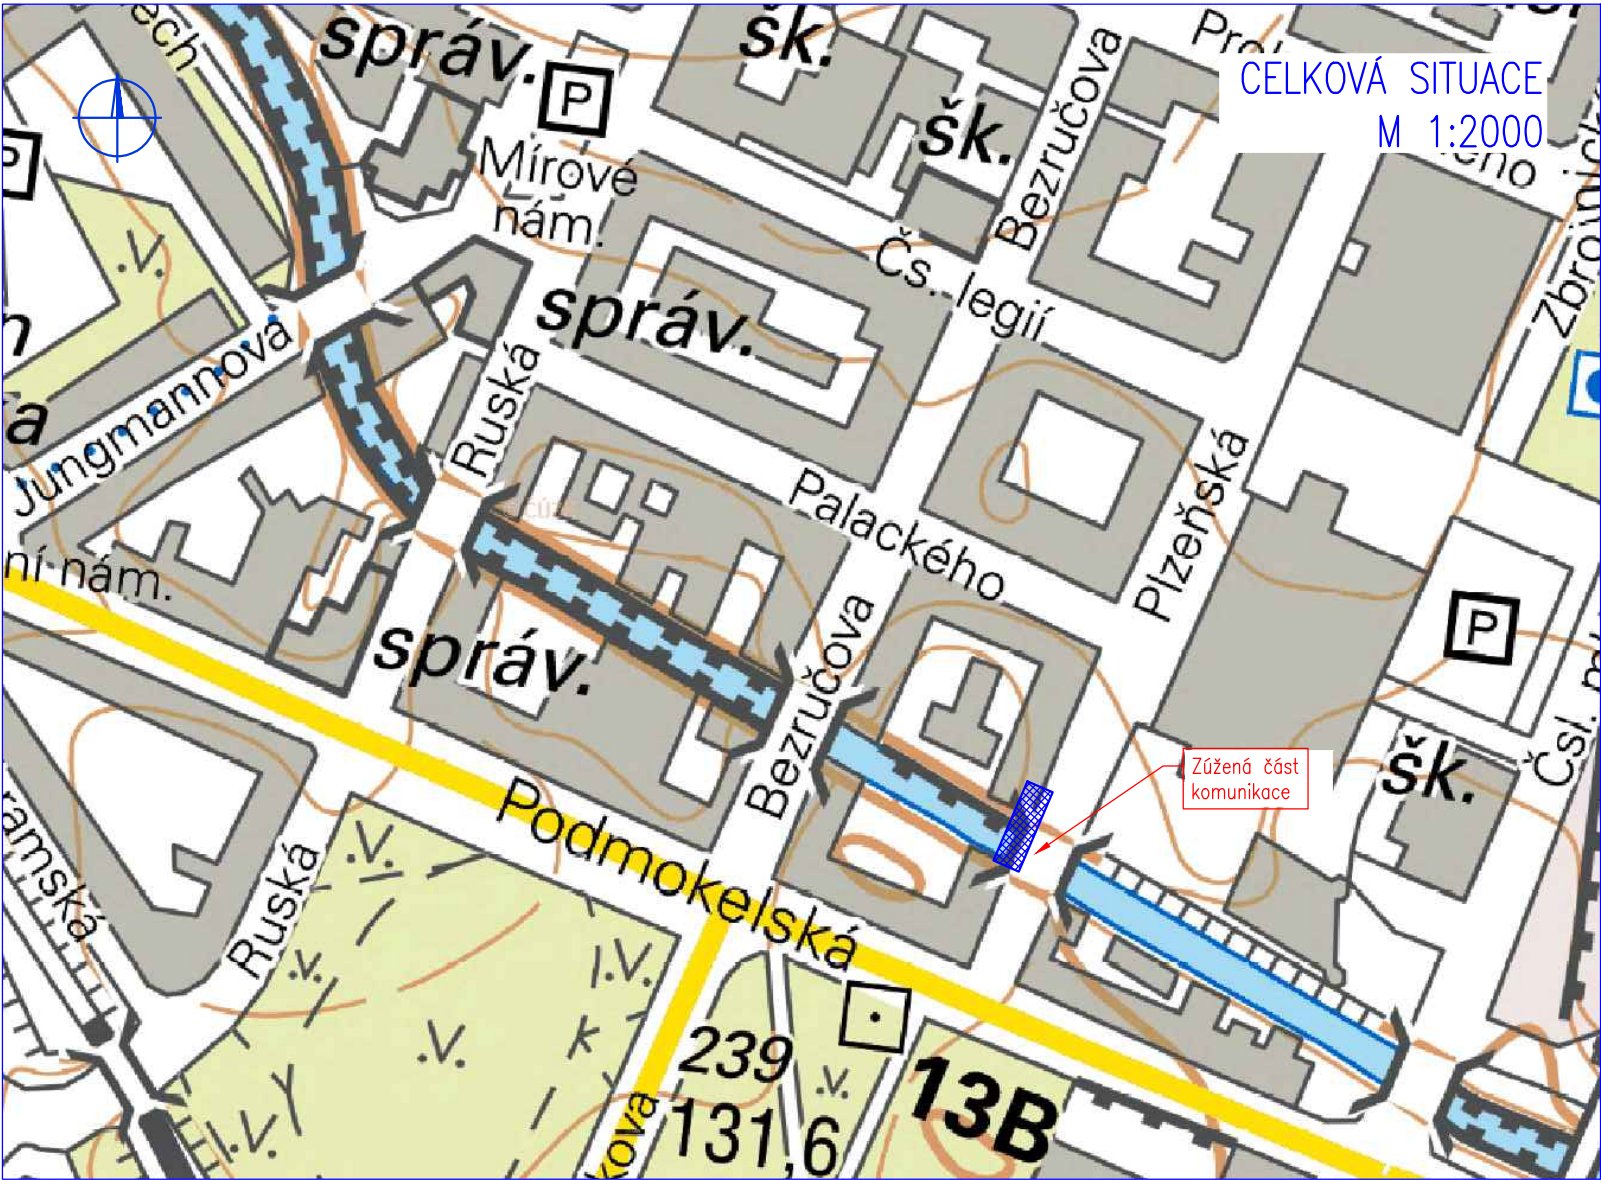


SITUACE DIO - ZÚŽENÍ KOMUNIKACE V ULICI PLZEŇSKÁ

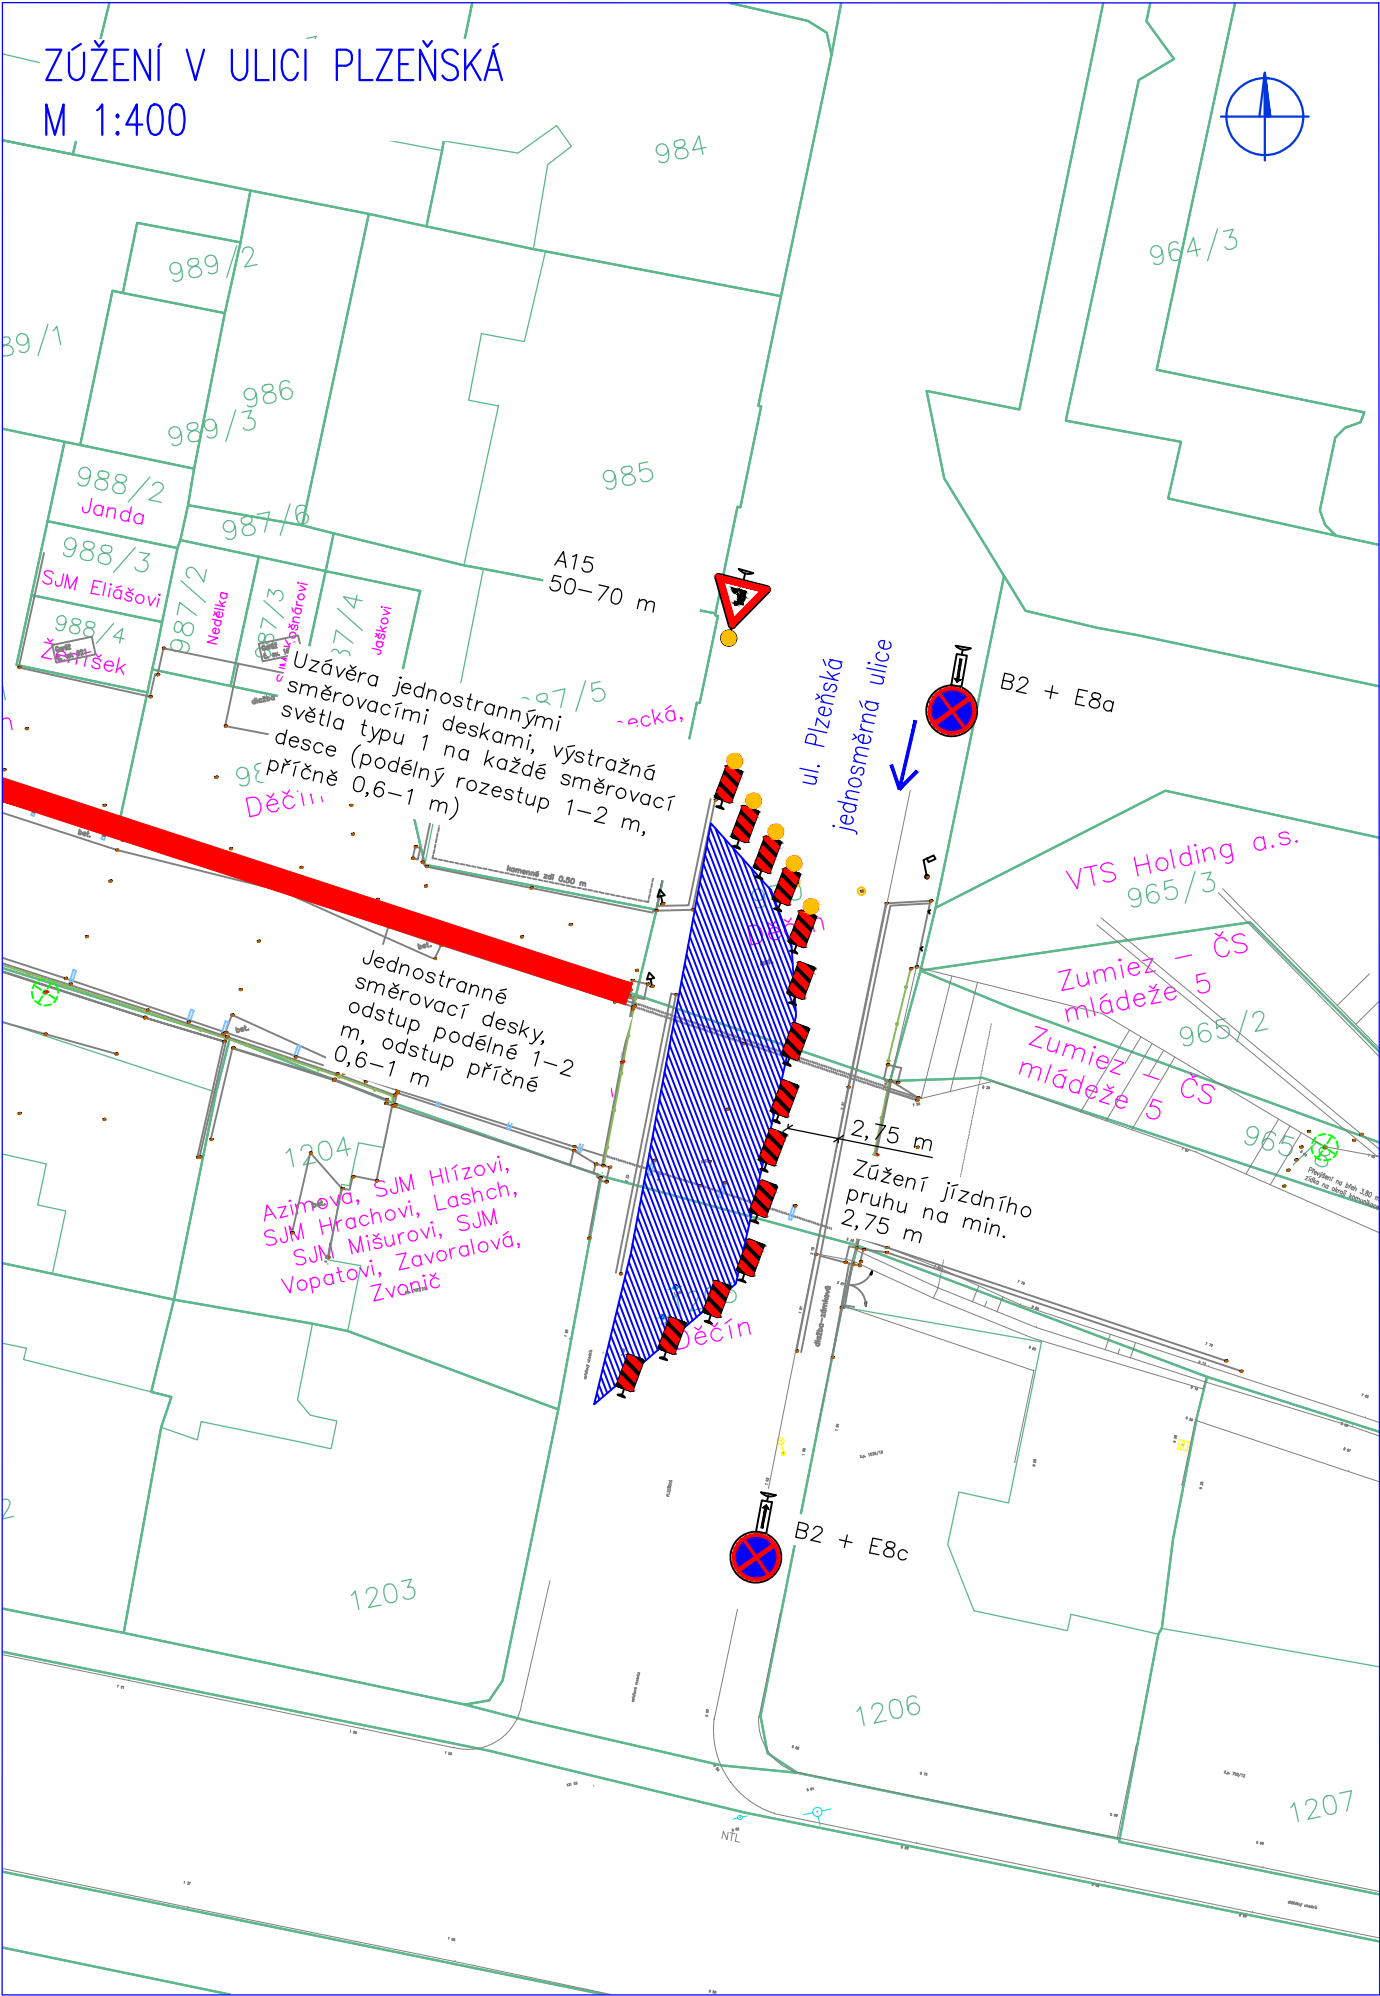


Legenda

- Geodetické zaměření
- Katastr nemovitostí
- Zúžená část komunikace
- Rozhledový trojúhelník

HG partner s.r.o. Smetanova 200, 250 82 Úvaly www.hgpartner.cz Telefon: 246 082 015 e-mail: hgp@hgpartner.cz		Paré č.:	
Investor: Povodí Ohře, státní podnik, Bezručova 4219, 430 03 Chomutov		Datum:	2
Odpovědný projektant:	Ing. Jaroslav Vrzák	Č. zakázky:	H-21/054
Vypracoval:	Ing. Oldřich Stiller	Změna:	-
Akce: Jílovský potok ř.km 0,810 - 1,015 v Děčíně, úprava - Bezručova ulice		Stupeň: DSP	
Název části: DIO		Část:	-
Příloha: SITUACE DIO - ZÚŽENÍ KOMUNIKACE V ULICI PLZEŇSKÁ		Měřítko: 1:400 1:2 000	Č. přílohy: 5

SITUACE DIO - ZÚŽENÍ KOMUNIKACE V ULICI BEZRUČOVA

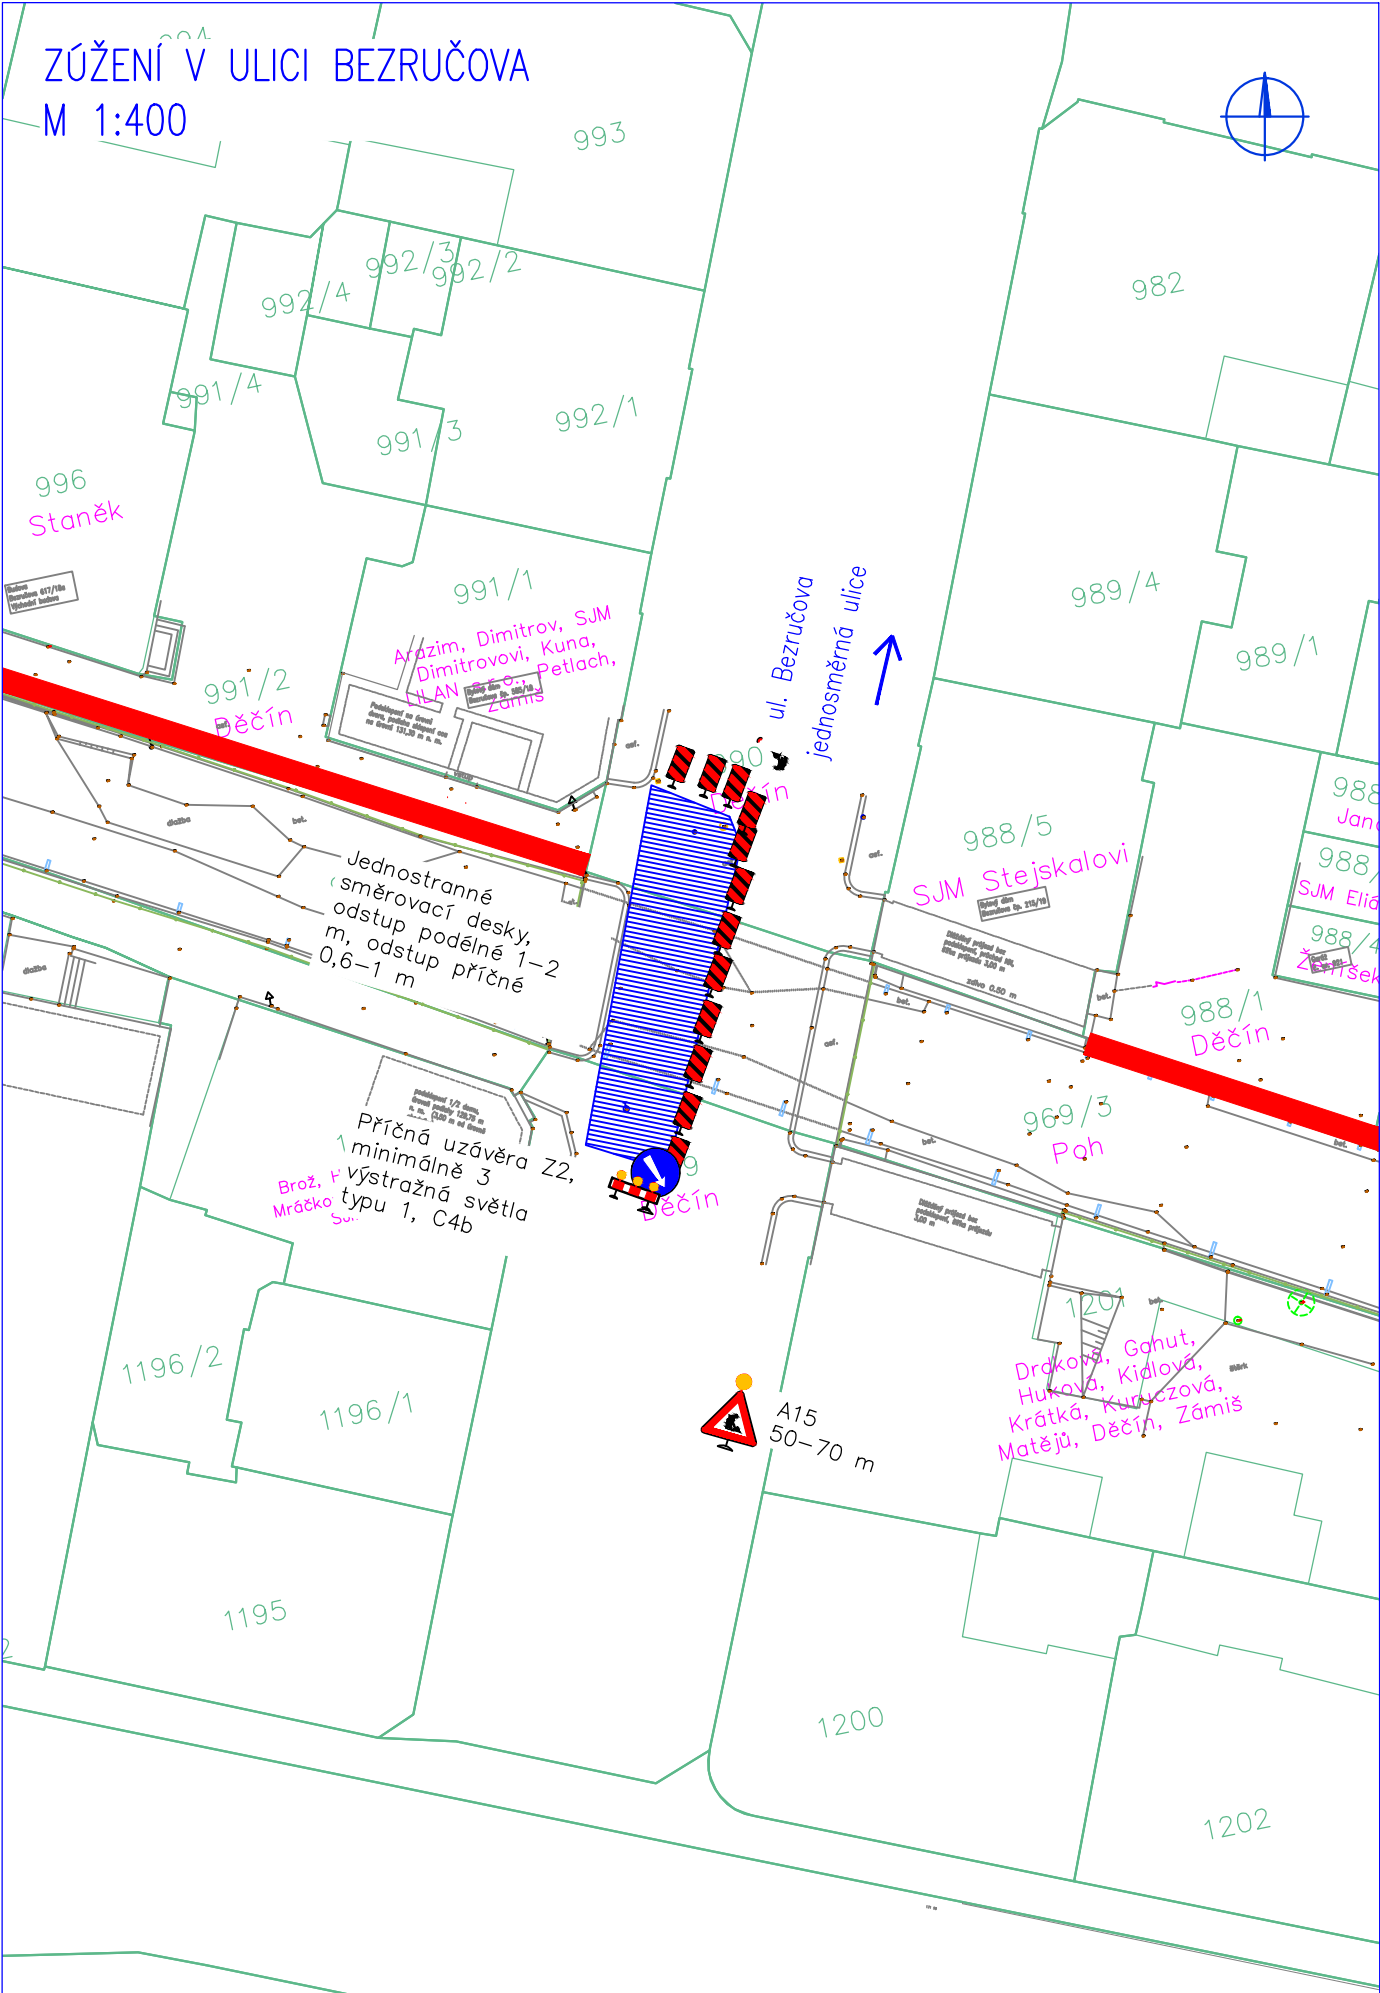


Legenda

- Geodetické zaměření
- Katastr nemovitostí
- Zúžená část komunikace
- Rozhledový trojúhelník

HG partner s.r.o. Smetanova 200, 250 82 Úvaly www.hgpartner.cz Telefon: 246 082 015 e-mail: hgp@hgpartner.cz		Paré č.:	
Investor: Povodí Ohře, státní podnik, Bezručova 4219, 430 03 Chomutov		Datum:	2
Odpovědný projektant:	Ing. Jaroslav Vrzák	Č. zakázky:	H-21/054
Vypracoval:	Ing. Oldřich Stiller	Změna:	-
Akce: Jílovský potok ř.km 0,810 - 1,015 v Děčíně, úprava - Bezručova ulice		Stupeň: DSP	
Název části: DIO		Část:	-
Příloha: SITUACE DIO - ZÚŽENÍ KOMUNIKACE V ULICI BEZRUČOVA		Měřítko: 1:400 1:2 000	Č. přílohy: 6

SITUACE DIO - ZÚŽENÍ KOMUNIKACE V ULICI RUSKÁ

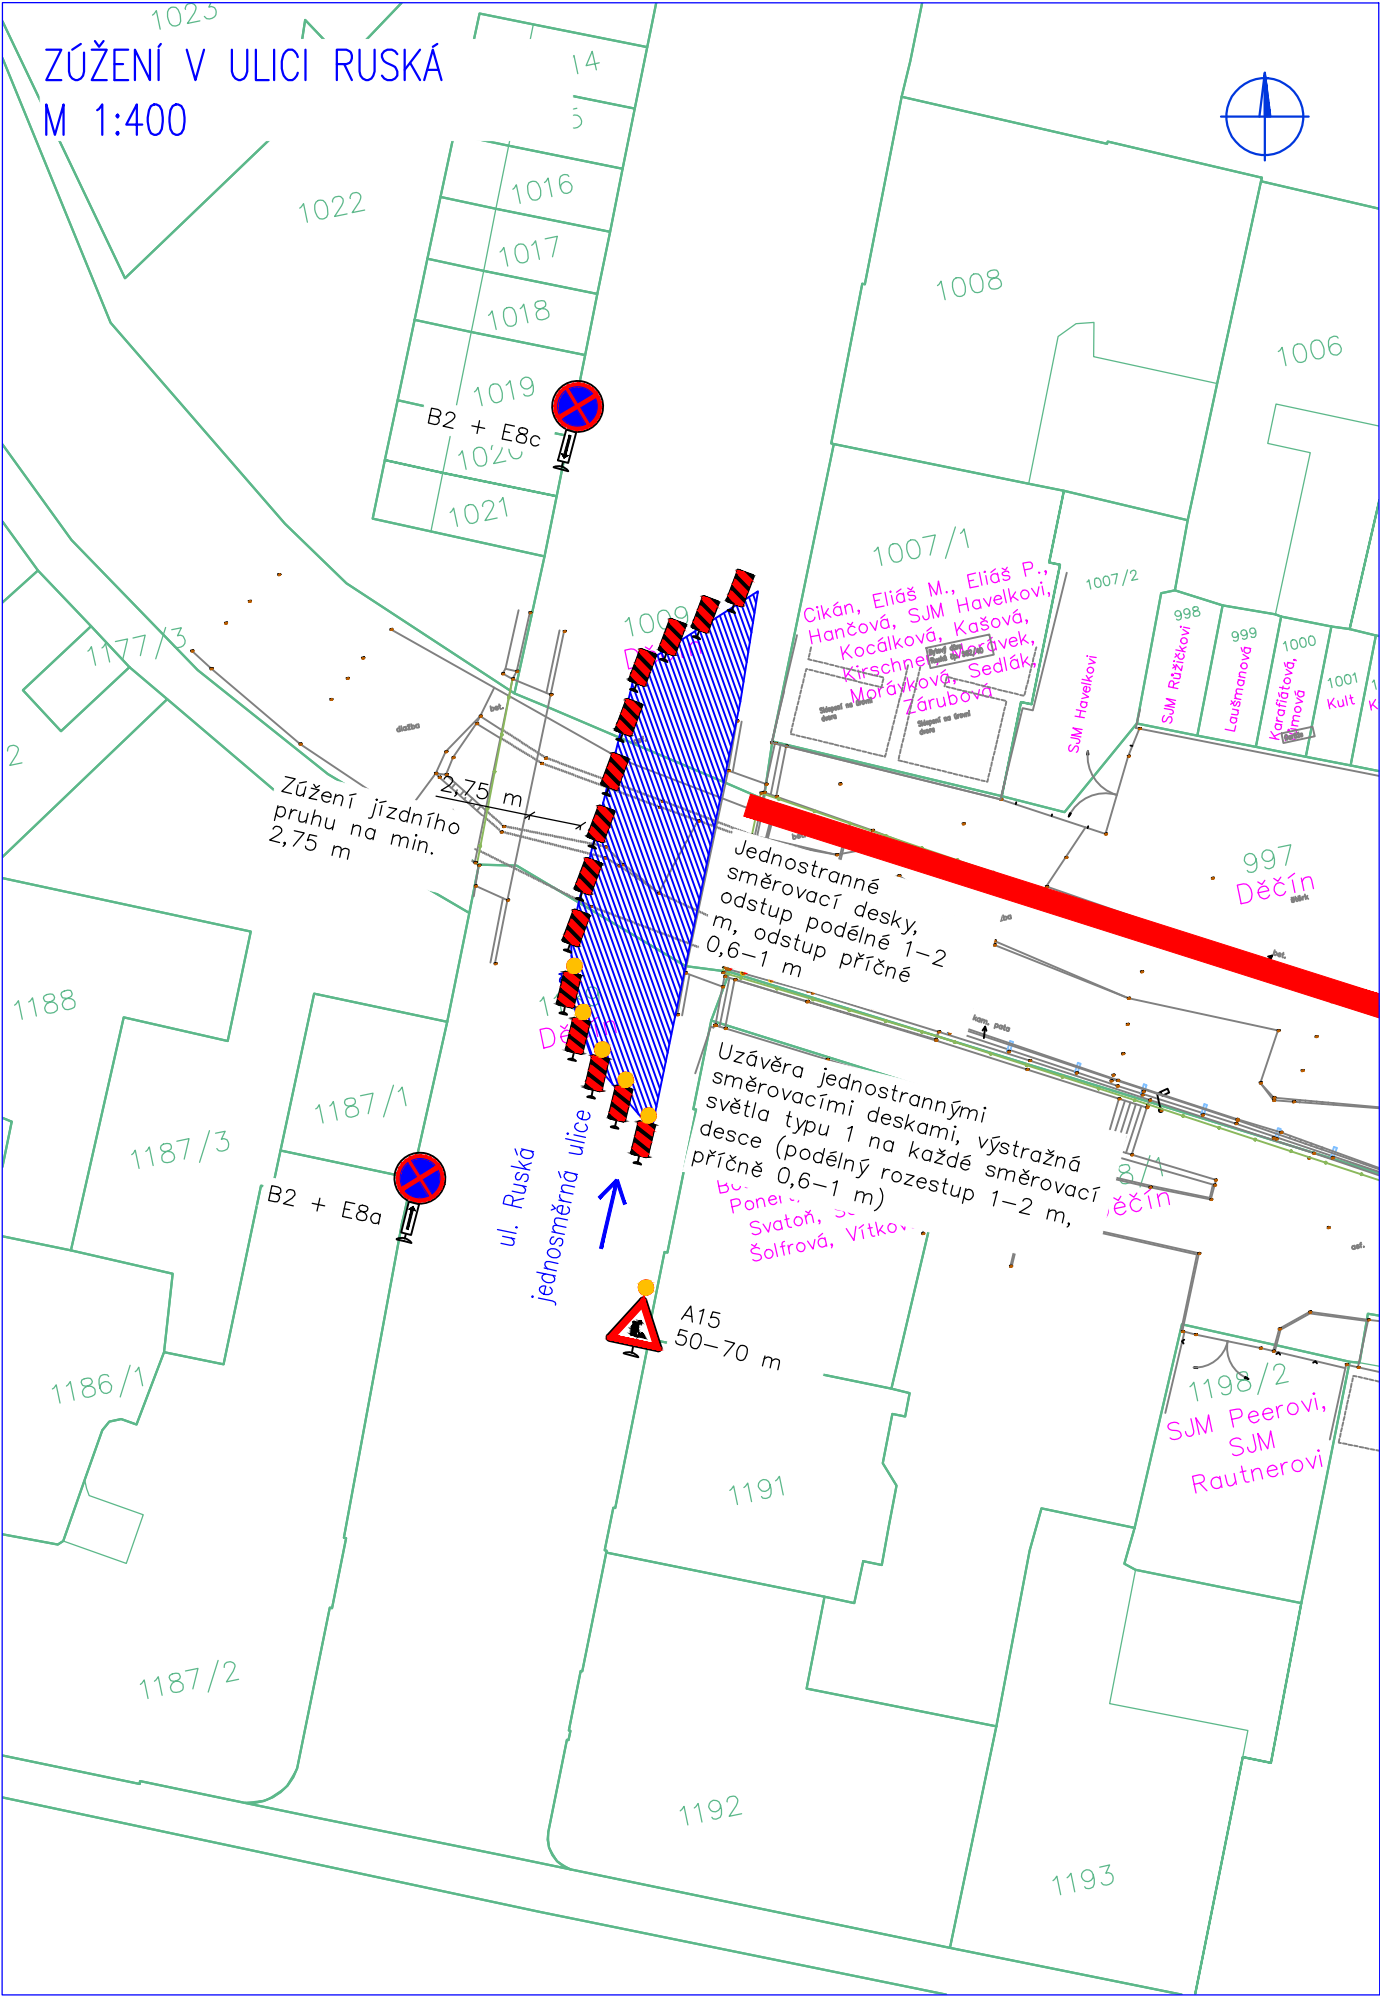

Legenda

- Geodetické zaměření
- Katastr nemovitostí
- Zúžená část komunikace
- Rozhledový trojúhelník

HG partner s.r.o. Smetanova 200, 250 82 Úvaly www.hgpartner.cz Telefon: 246 082 015 e-mail: hgp@hgpartner.cz		Paré č.:	
Investor: Povodí Ohře, státní podnik, Bezručova 4219, 430 03 Chomutov		Datum:	2
Odpovědný projektant:	Ing. Jaroslav Vrzák	Č. zakázky:	H-21/054
Vypracoval:	Ing. Oldřich Stiller	Změna:	-
Akce: Jílovský potok ř.km 0,810 - 1,015 v Děčíně, úprava - Bezručova ulice		Stupeň: DSP	
Název části: DIO		Část:	-
Příloha: SITUACE DIO - ZÚŽENÍ KOMUNIKACE V ULICI RUSKÁ		Měřítko: 1:400 1:2 000	Č. přílohy: 7