


DŘEVNICE, STUPEŇ MALENOVICE

REKONSTRUKCE - MIGRAČNÍ PROSTUPNOST

Vzorový výkres opevnění břehů

M 1:50

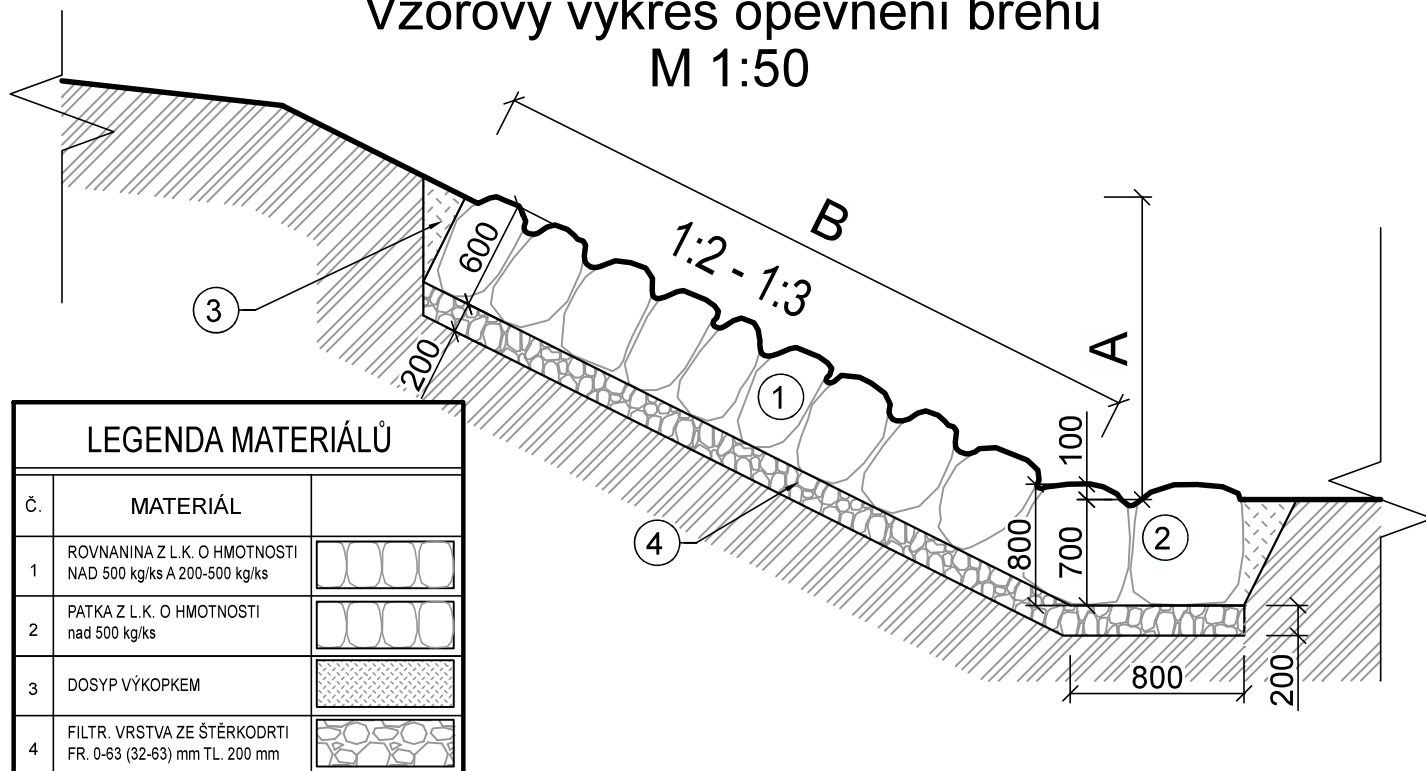

LEGENDA MATERIÁLŮ

Č.	MATERIÁL	
1	ROVNANINA Z L.K. O HMOTNOSTI NAD 500 kg/ks A 200-500 kg/ks	
2	PATKA Z L.K. O HMOTNOSTI nad 500 kg/ks	
3	DOSYP VÝKOPKEM	
4	FILTR. VRSTVA ZE ŠTĚRKODRTI FR. 0-63 (32-63) mm TL. 200 mm	

ROVNANINA Z L.K.

ROVNANINA A PATKA BUDE REALIZOVÁNA Z FRAKCE NAD 500 kg/ks. HORNÍ POLOVINA ROVNANINY MŮŽE BÝT PROVEDENA Z FRAKCE MENŠÍ - 200-500 kg. L.K. (NEOPRACOVANÝ, TRIDĚNÝ) BUDE ULOŽEN NA ŠTĚT BEZ PRŮBĚŽNÝCH SPÁR, NAD ÚROVNÍ 0,2 m NADE DNEM S VYKLÍNOVÁNÍM MEZER ULOMKY KAMENE. LIC KAMENE BUDE UROVNÁN PŘI ZACHOVÁNÍ DRSNOSTI ± 100 mm. NA ZAVĚR BUDE ROVNANINA PŘEHOZENA ZEMINOU S UPĚCHOVÁNÍM. PŘI PRŮMĚRNÉ TLOUŠŤCE 700 mm BY PŮDORYSNÁ PLOCHA KAMENŮ MĚLA BÝT MINIMÁLNĚ 0,3 m² A NEMĚLA BY VÝZNAMNĚ PŘESAHOVAT 0,6 m², ROZMĚRY KAMENŮ MUSÍ BÝT V ROZMEZÍ 0,5 - 0,8 m.

KONSTRUKCE BUDOU PLYNULE NAPOJENY NA STÁVAJÍCÍ KONSTRUKCE A NA BŘEHY. PŘECHODY MEZI ROZDÍLNOU VÝŠKOU OPEVNĚNÍ BUDOU PLYNULÉ.

OPEVNĚNÍ BŘEHU ROVNANINOU

BŘEH	STANIČENÍ	SKLON	DÉLKA (m)	A VÝŠKA (m)	B ŠIKMÁ DÉLKA (m)	Ø OBJEM/BM (m ³)
LB	-0,054 - -0,034	1:3 - 1:2,5	20	2,5 - 3,0	7,4 - 8,0	5,5
PB	-0,064 - -0,034	1:2 - 1:2,5	30	2,5 - 3,0	5,7 - 7,3	4,6
LB	0,001 - 0,003	1:2,5	2	4,75	12,8	9,0
PB	0,001 - 0,003	1:2,5	2	4,75	12,8	9,0
PB	0,003 - 0,042	1:2,5 - 1:2	39	3,75	10,1 - 8,5	6,4

Vedoucí projektant:	Kreslil:	Zodp. proj.:	<div>REGIOPROJEKT BRNO</div> <div>Projektová a inženýrská činnost v oboru stavby vodního, lesního hospodářství a krajinného inženýrství U Svitavy 2, 618 00 Brno IČ: 00220078 tel.: 606 033 120</div>	
Ing. Petr Marčák	Ing. Michal Doubek	Ing. Petr Marčák		
Stavebník: Povodí Moravy, s.p.			Formát:	1 x A4
K.ú.: Malenovice u Zlína, Louky nad Dřevnicí		Kraj: Zlínský kraj	Datum:	06/2023
Název akce / stavebního objektu: DŘEVNICE, STUPEŇ MALENOVICE REKONSTRUKCE - MIGRAČNÍ PROSTUPNOST			Stupeň PD:	DSP+DPS
			Archivační č.:	23030-10T-DM
Obsah: Vzorový výkres opevnění břehů			Měřítko: 1:50	Výkres. číslo: D.8.