




ŽLAB - PODÉLNÝ ŘEZ  
M 1:25

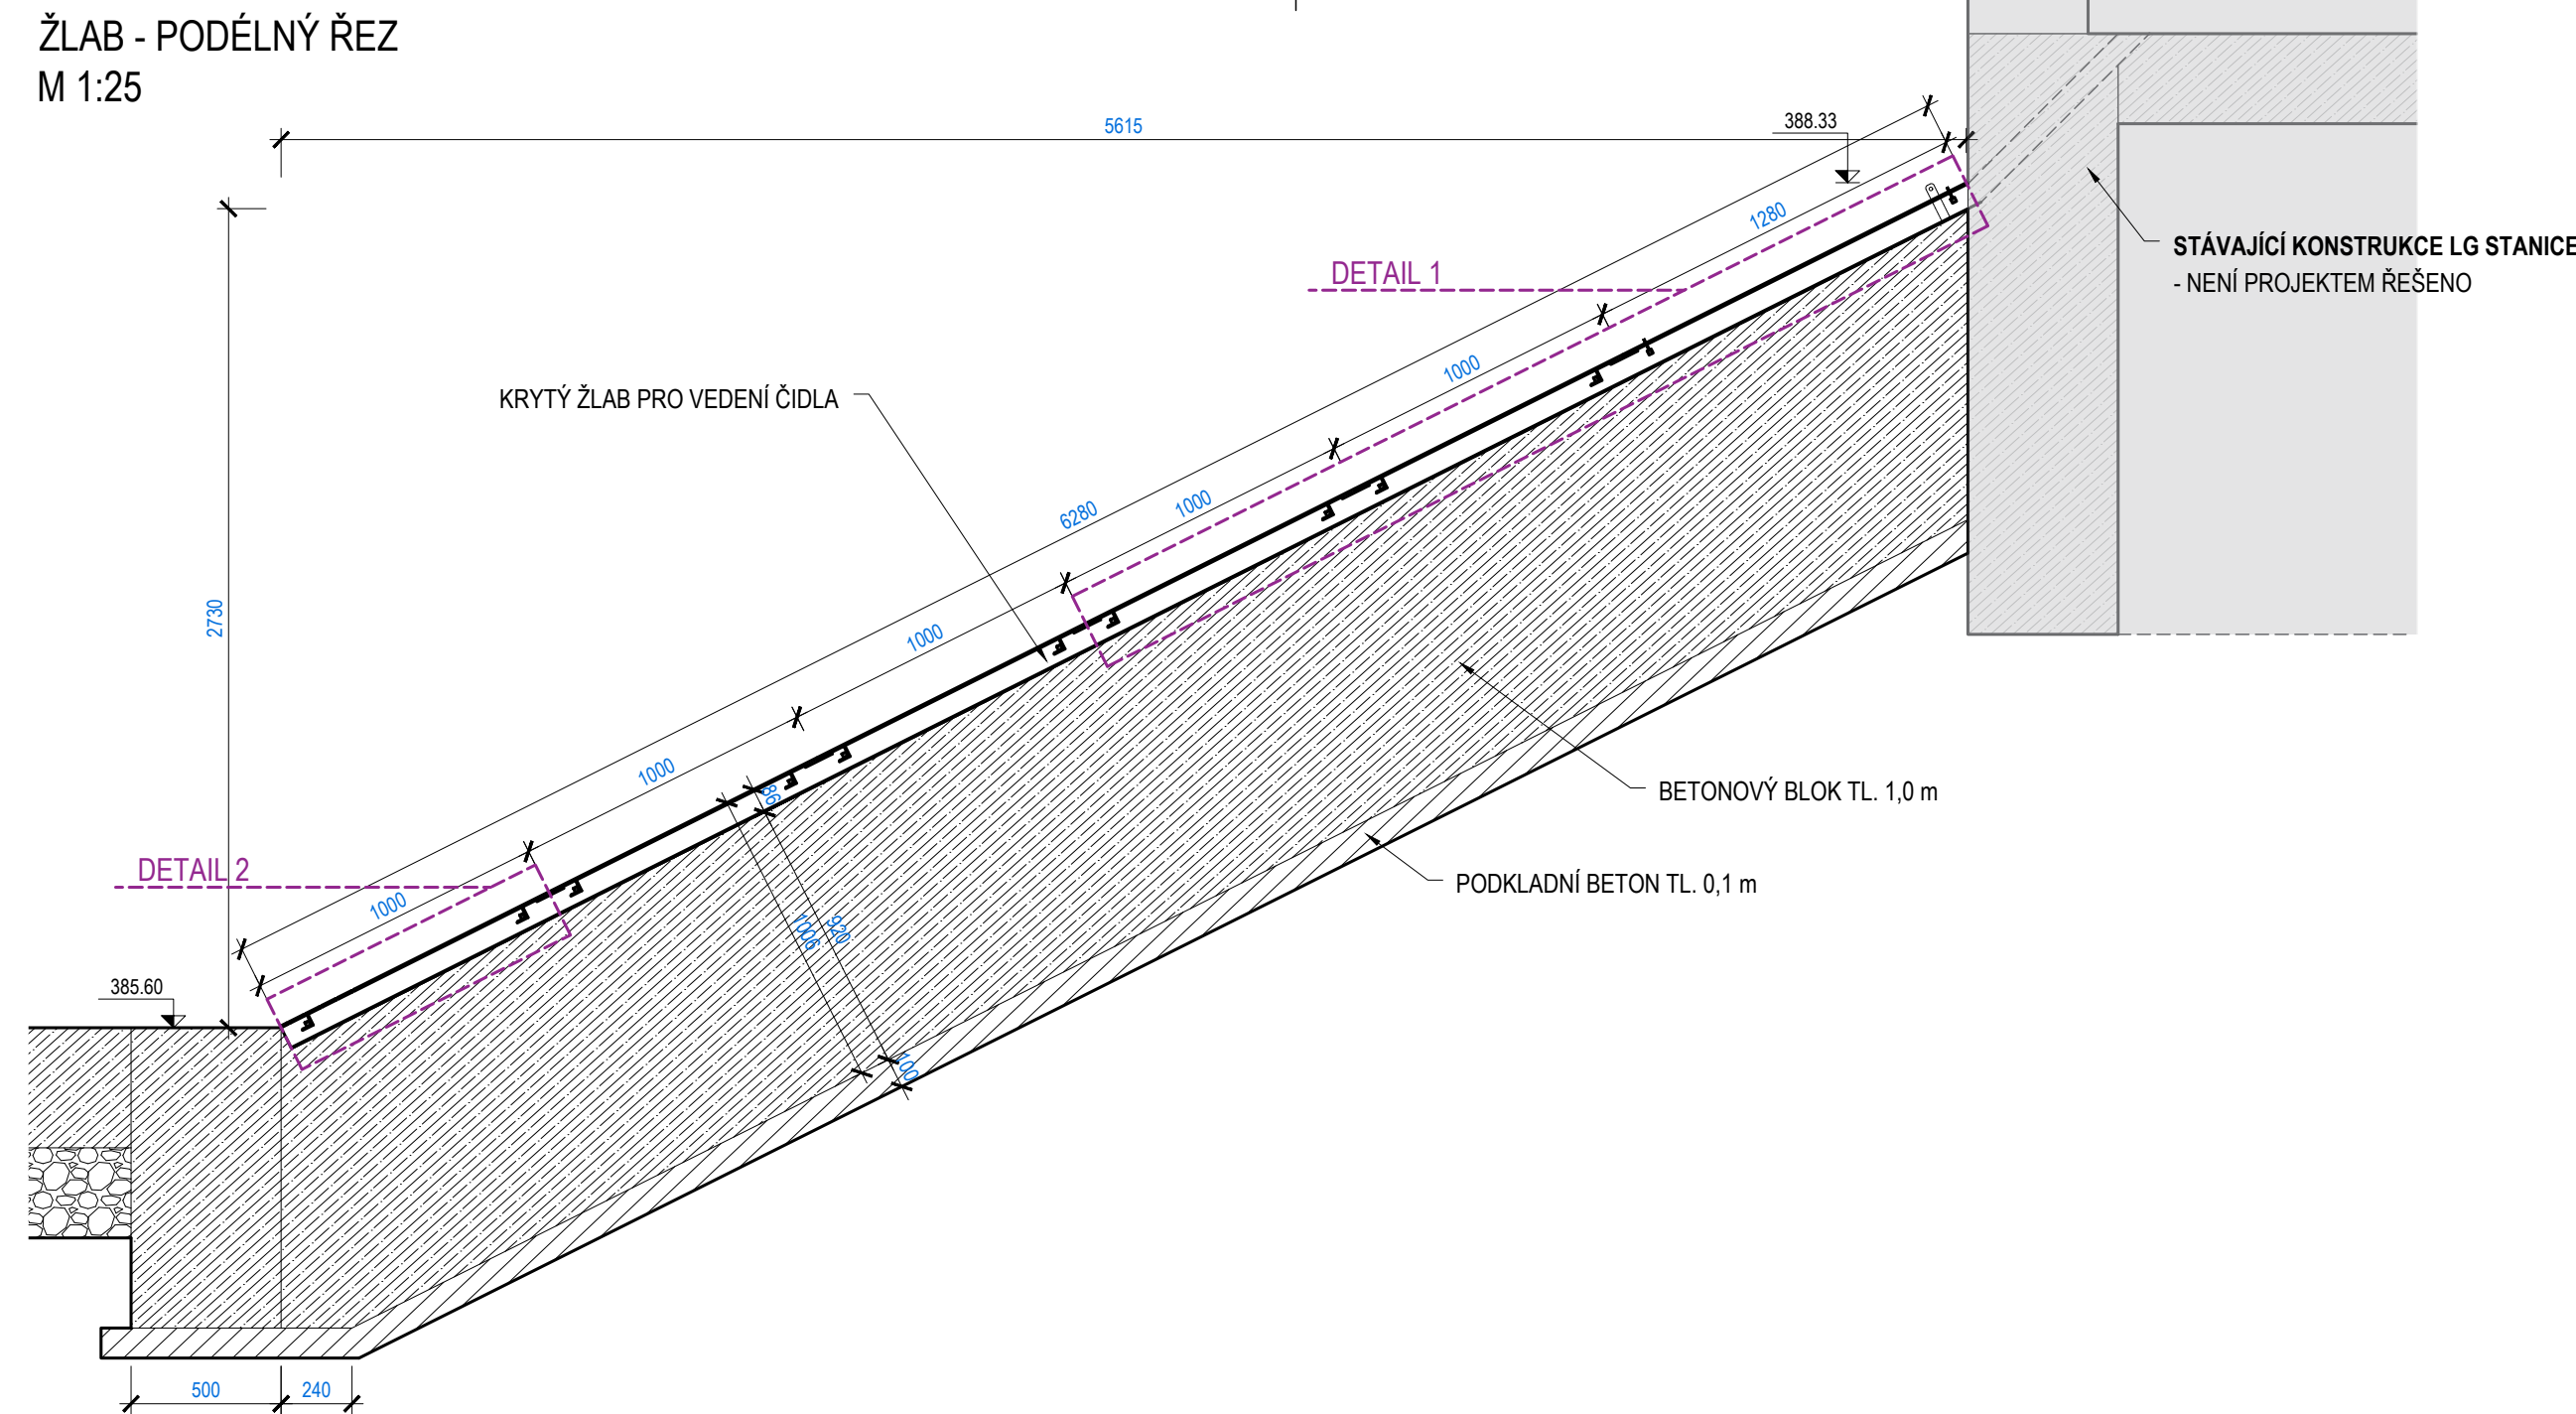


PŮDORYS ŽLABU  
M 1:25

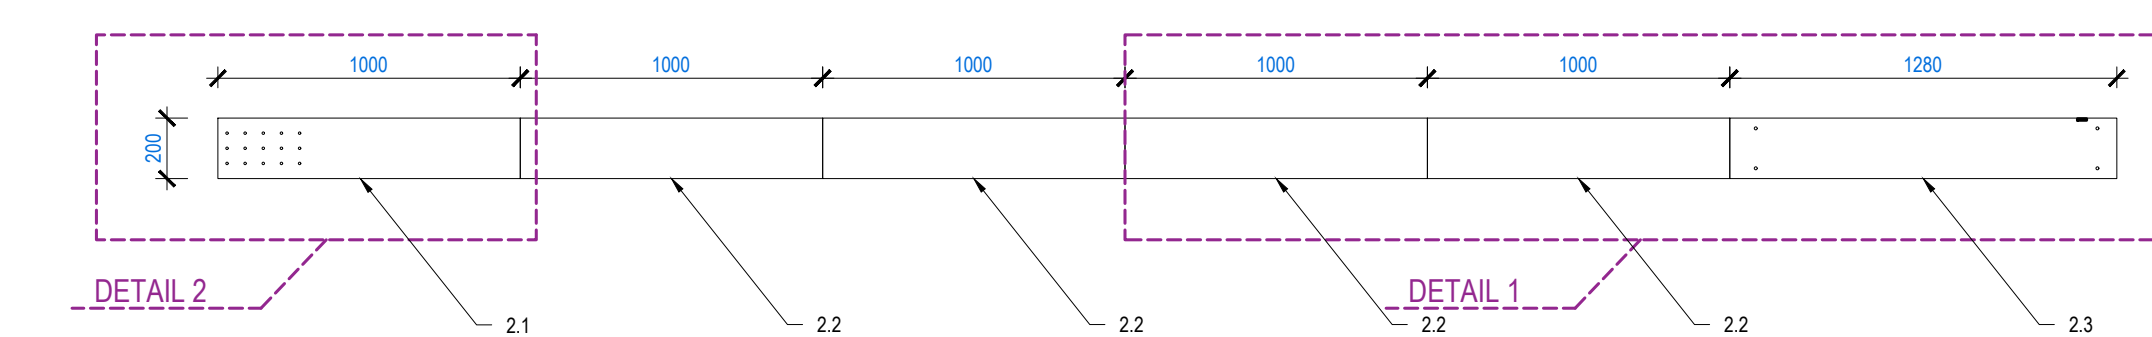


DETAIL 1 - VÝKRES  
M 1:10

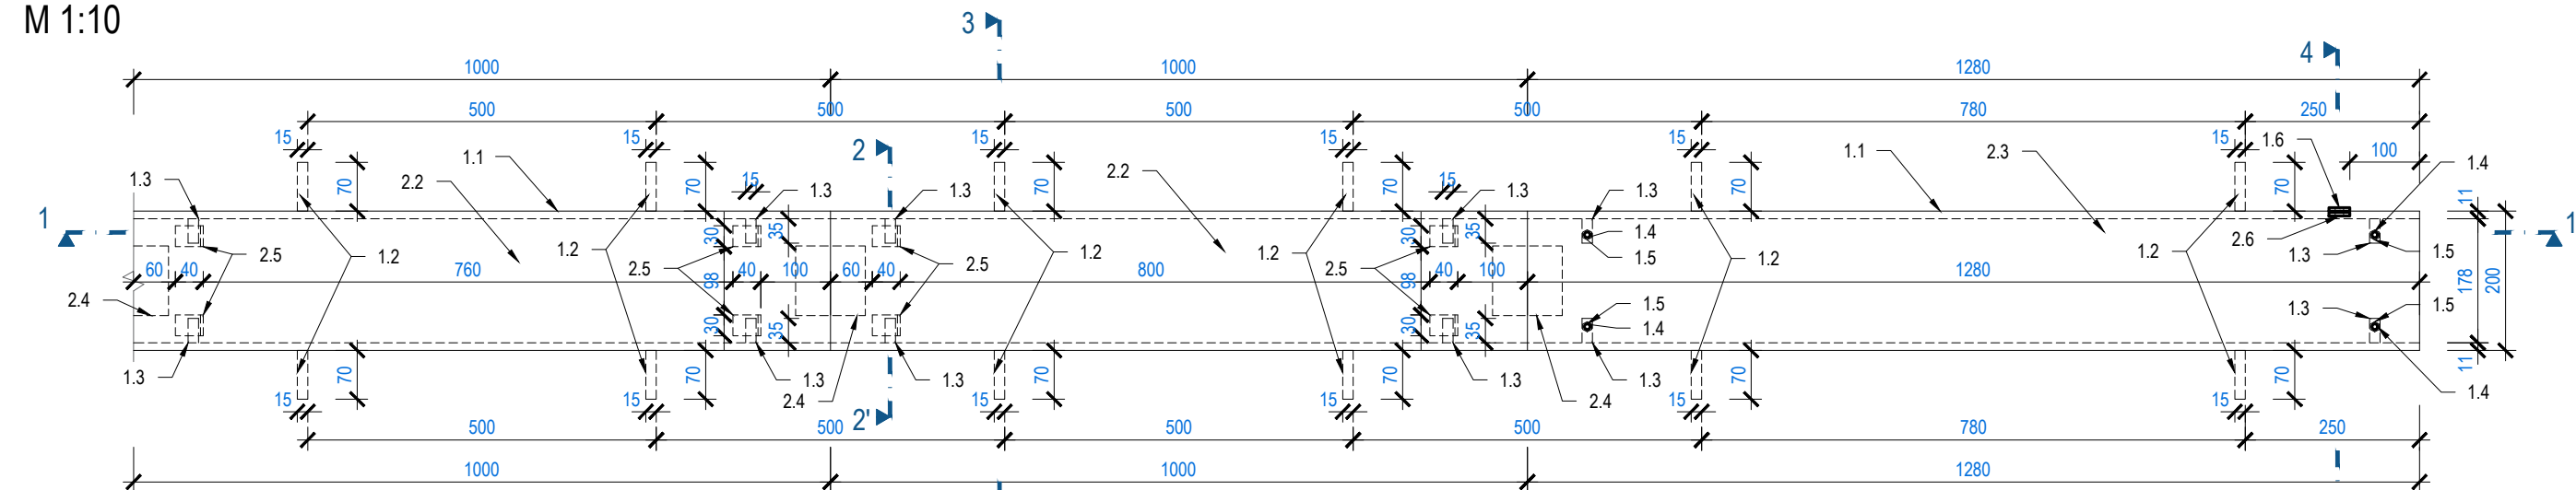


DETAIL 1 - ŘEZ 1-1'  
M 1:10

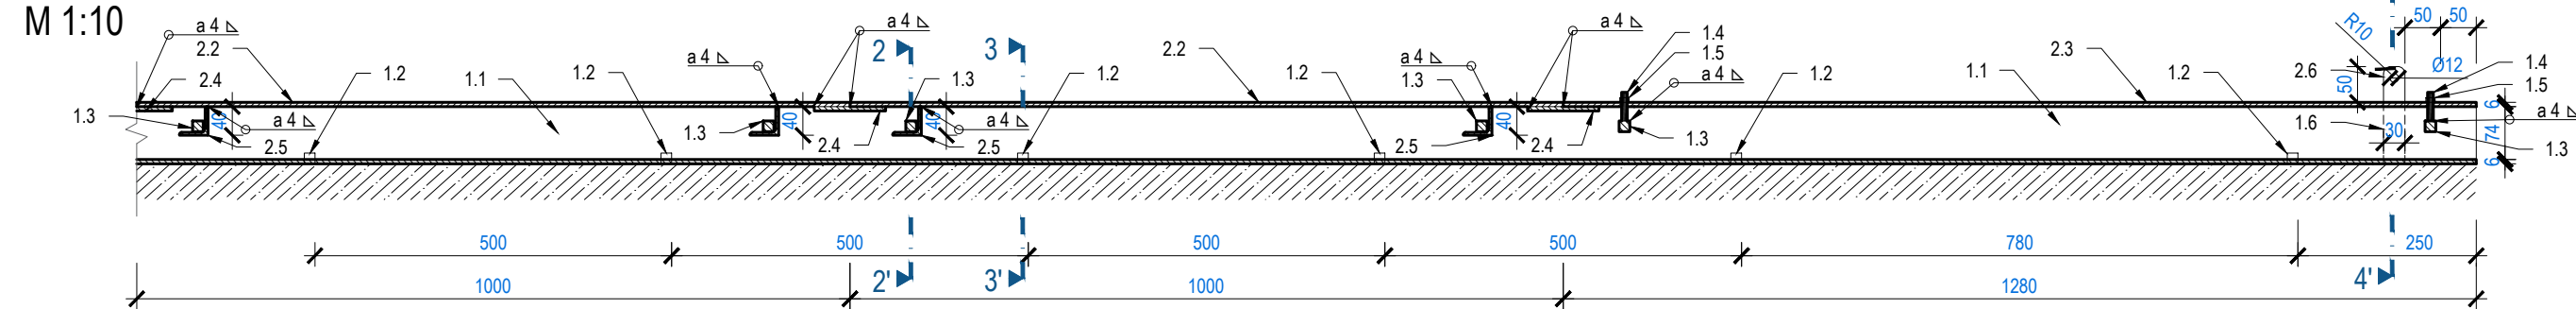


DETAIL 1 - ŘEZ 2-2' (KRYT)  
M 1:5

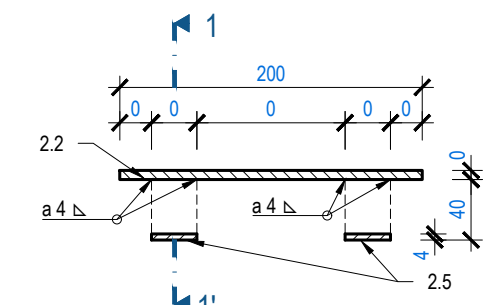


DETAIL 1 - ŘEZ 2-2' (ŽLAB)  
M 1:5

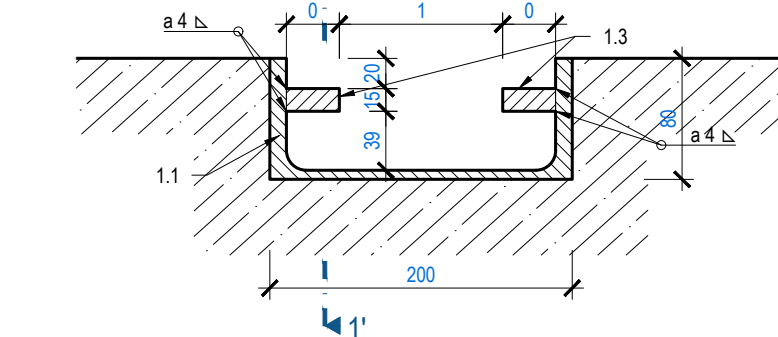


DETAIL 1 - ŘEZ 3-3'  
M 1:5

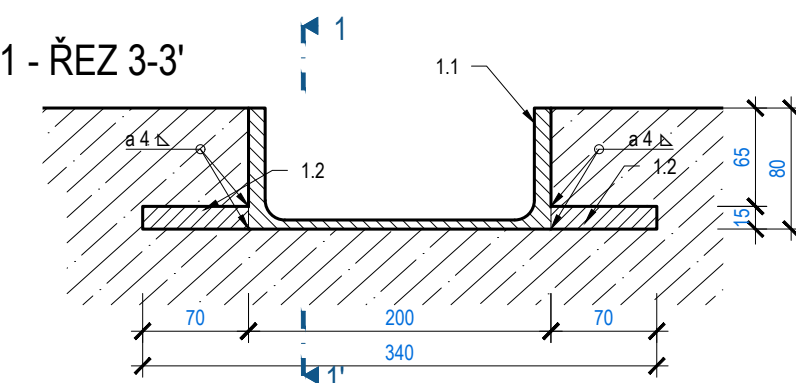

DETAIL 1 - ŘEZ 4-4'  
M 1:5

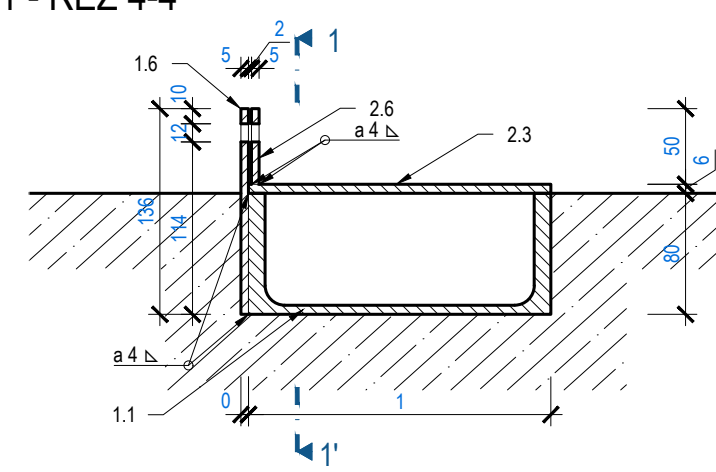

DETAIL 2 - (KRYT)  
M 1:10

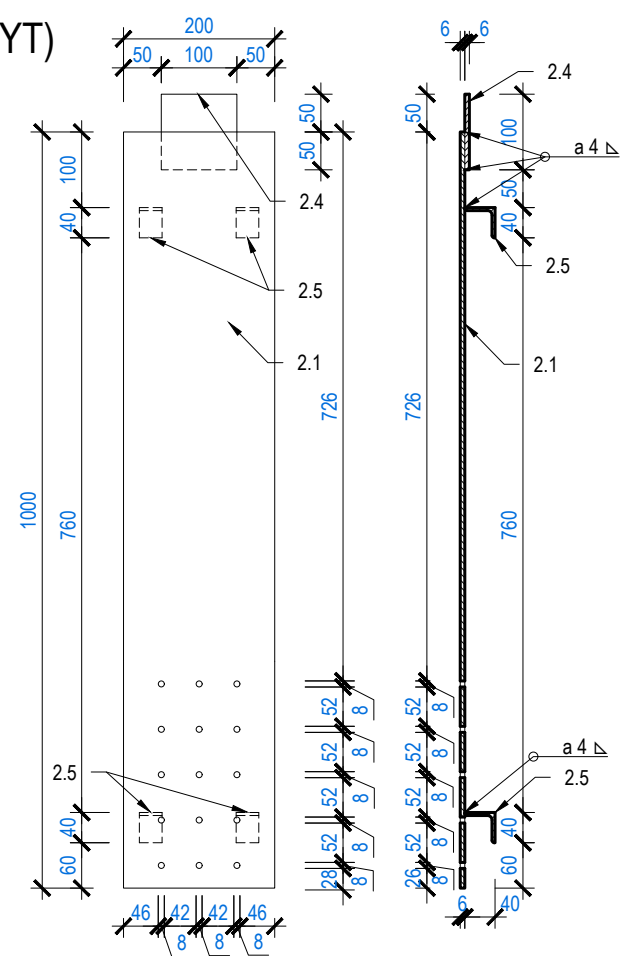

ŽLAB

- |                      |  |        |
|----------------------|--|--------|
| 1.1 - ŽLAB           | - OCELOVÝ PROFIL UPE Č. 200, dl. 6280 mm | - 1ks  |
| 1.2 - UKOTVENÍ       | - OCELOVÝ HRANOL 15x15 mm, dl. 70 mm     | - 24ks |
| 1.3 - ÚCHYTKA        | - OCELOVÝ HRANOL 15x15 mm, dl. 35 mm     | - 24ks |
| 1.4 - ZÁVITOVÁ TYČ   | - ZÁVITOVÁ TYČ M8 (Zn), dl. 40 mm        | - 4ks  |
| 1.5 - MATICE         | - MATICE M8 (Zn)                         | - 4ks  |
| 1.6 - UZAMČENÍ ŽLABU | - OCELOVÁ PÁSOVINA 30x5 mm, dl. 130 mm   | - 1ks  |

KRYT

- |                     |  |        |
|---------------------|--|--------|
| 2.1. KRYT DOLNÍ     | - OCELOVÝ ŽEBROVANÝ PLECH 1000x200x6 mm  | - 1ks  |
| 2.2. KRYT           | - OCELOVÝ ŽEBROVANÝ PLECH 1000x200x6 mm  | - 4ks  |
| 2.3. KRYT HORNÍ     | - OCELOVÝ ŽEBROVANÝ PLECH 1280x200x6 mm  | - 1ks  |
| 2.4. PŘESAŘ KRYTU   | - OCELOVÝ PLECH 100x100x6 mm             | - 5ks  |
| 2.5. ÚCHYT KRYTU    | - OCELOVÝ L PROFIL 40x40x5 mm, dl. 35 mm | - 20ks |
| 2.6. UZAMČENÍ KRYTU | - OCELOVÁ PÁSOVINA 30x5 mm, dl. 50 mm    | - 1ks  |

OCHRANA PROTI KOROZI - VIZ. SPECIFIKACE V D.1.

**POZN.:**



BETONOVÝ BLOK, VE KTERÉM BUDE ULOŽENA CHRÁNIČKA ČIDEL LG STANICE A VODOČETNÁ LAŤ, BUDE  
OBDÉLNÍKOVÉHO PRŮŘEZU O ŠÍŘCE 0,96 m, VÝŠCE 1,0 m, DÉLCE 6,28 m.

**BĚLÁ, Ř.KM 6,975 - 7,140,**  
**BOSKOVICE OPRAVA KORYTA**  
K.Ú. BOSKOVICE  
K.Ú. VÁŽANY U BOSKOVICE  
K.Ú. HRÁDKOV

VÝKRES CHRÁNIČKY ČIDEL LG STANICE  
M 1 : 25, 1 : 10, 1 : 5

**B.p.v.**

**S-JTSK**

	<b>POVODÍ MORAVY, s.p.</b> Dřevařská 11, 602 00 Brno IČ: 70890013, DIČ: CZ70890013 tel.: +420 541 637 111 e-mail: info@pmo.cz		OBJEDNATEL: CLIENT:	AUTORIZACE: AUTHORIZED BY:
				ČÍSLO PARÉ: DOCUMENT SET NUMBER:
<b>Ing. Vít Pučálek</b> Trpín 151, 569 74 Trpín IČ: 04373863, DIČ: CZ8208233528 tel.: +420 737 367 558 e-mail: v.pucalek@gmail.com		GENERÁLNÍ PROJEKTANT: GENERAL DESIGNER: 		
NÁZEV AKCE: TITLE:		HLAVNÍ INŽENÝR PROJEKTU: CHIEF PROJECT MANAGER:		Ing. Vít Pučálek
BĚLÁ, Ř.KM 6,975 - 7,140, BOSKOVICE OPRAVA KORYTA		PROJEKTANT: DESIGNER:		Ing. Petr Serafin
		ZAKÁZKA Č.: CONTRACT NO.:		22-26
		DATUM: DATE:		12/2022
STAVEBNÍ OBJEKT: BUILDING PART:		MĚŘÍTKO: SCALE:		1:25, 1:10, 1:5
OBSAH: CONTENT:		STUPEN PD: PROJECT STATUS:		DSP + DPS
VÝKRES CHRÁNÍČKY ČIDEL LG STANICE		ČÍSLO VÝKRESU: DRAWING NUMBER:		D.9.