


AZ CONSULT, spol. s r.o.

Číslo zakázky.....**20/405**


Výrobek uvolněn k použití

Datum.....^③


VÝŠKOVÝ SYSTÉM: místní
SOUŘADNICOVÝ SYSTÉM: místní

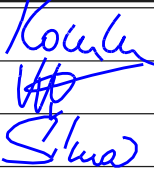Odpoč. proj.: Ing. Martin Komín		AZCONSULT® spol. s r. o. Klíšská 12, 400 01 Ústí nad Labem Tel.: 475 240 888 Tel/fax.: 475 240 864 E-mail: azconsult@azconsult.cz ČSN EN ISO 9001	
Vypracoval: Ing. Petr Vít			
Kontroloval: Ing. Jakub Šíma			
Kraj: Karlovarský Místo: Stanovice			
Objednatel: Povodí Ohře, s.p., Bezručova 4219, 430 03 Chomutov			
Akce: VD Stanovice - sanace betonů vnitřních prostor VD		Zn. souboru: ...	
Objekt: SO 01.1 - Injekční štola		Stupeň: PDPS	Formát: 6 x A4
		Č. zak.: 20/405	Č. paré :
		Datum: X/2021	
Výkres: Zakreslení poruch - levé ostění, půdorys		Měřítko: 1:100	Č. přílohy: D.01.1.1
DOKUMENTACI LZE UŽÍVAT POUZE VE SMYSLU PŘÍSLUŠNÉ SMLOUVY O DÍLO. KOPÍROVÁNÍ A ROZŠÍŘOVÁNÍ POUZE PO PŘEDCHOZÍM SOUHLASU AZ CONSULT spol. s. r.o.			

Pohled na levé ostění

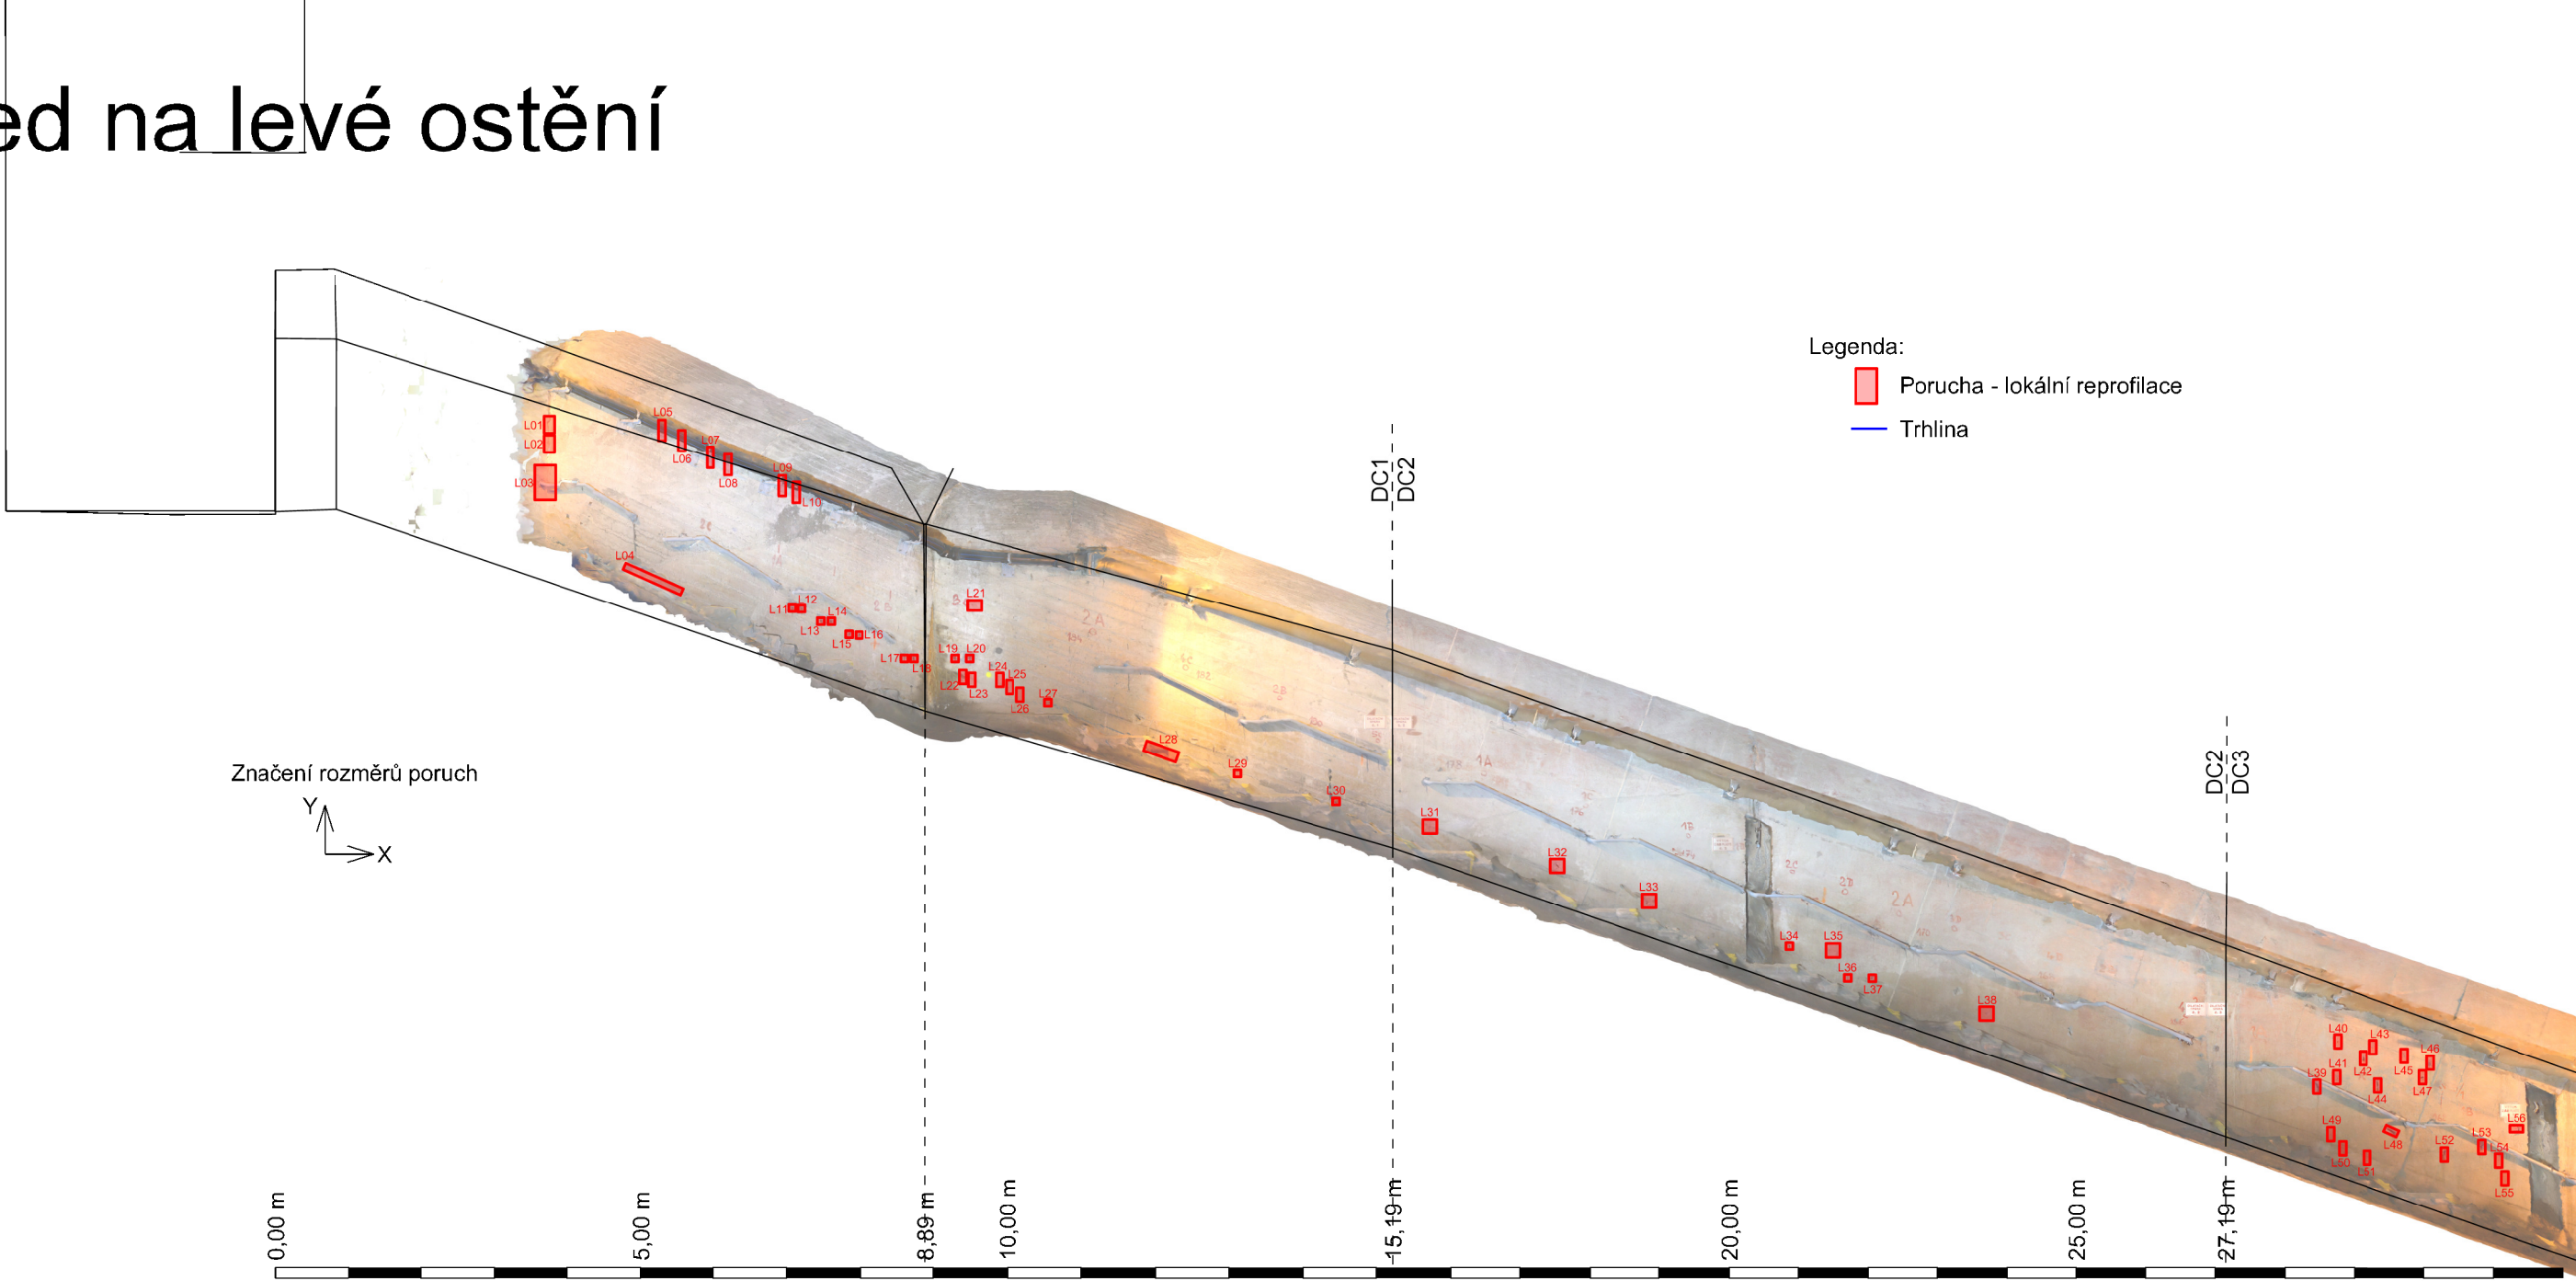

Půdorys

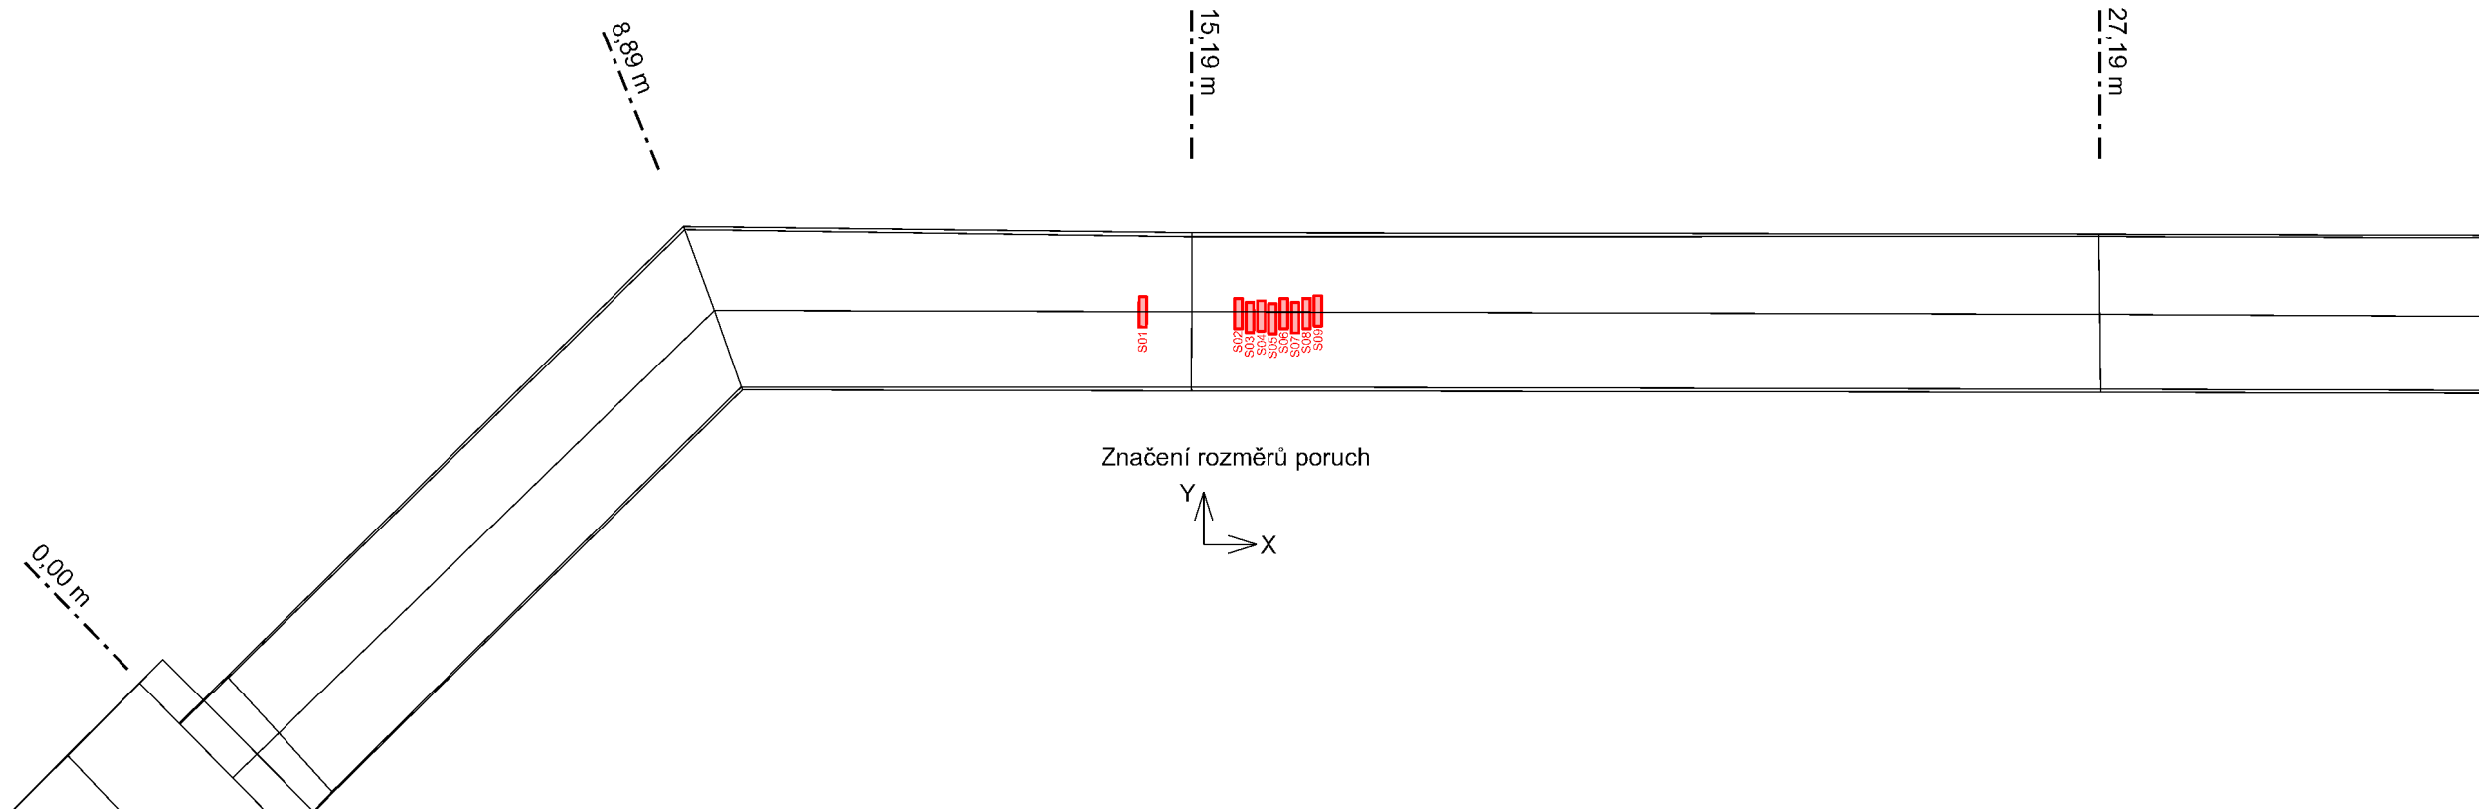


DC2
DC3

Pohled na levé ostění

Legenda:

- Porucha - lokální reprofilace
- Trhlina

Značení rozměrů poruch

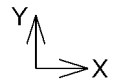

DC3
DC4

DC4
DC5

DC5
DC6



27,19 m

Půdorys


Značení rozměrů poruch




39,20 m

51,41 m


63,20 m

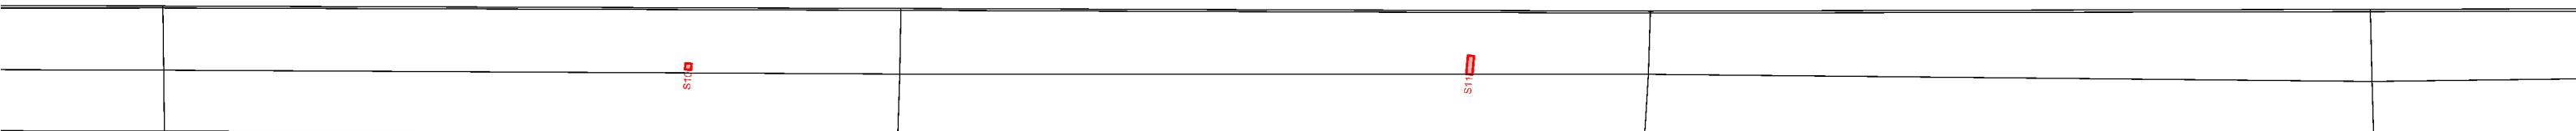

Pohled na levé ostění

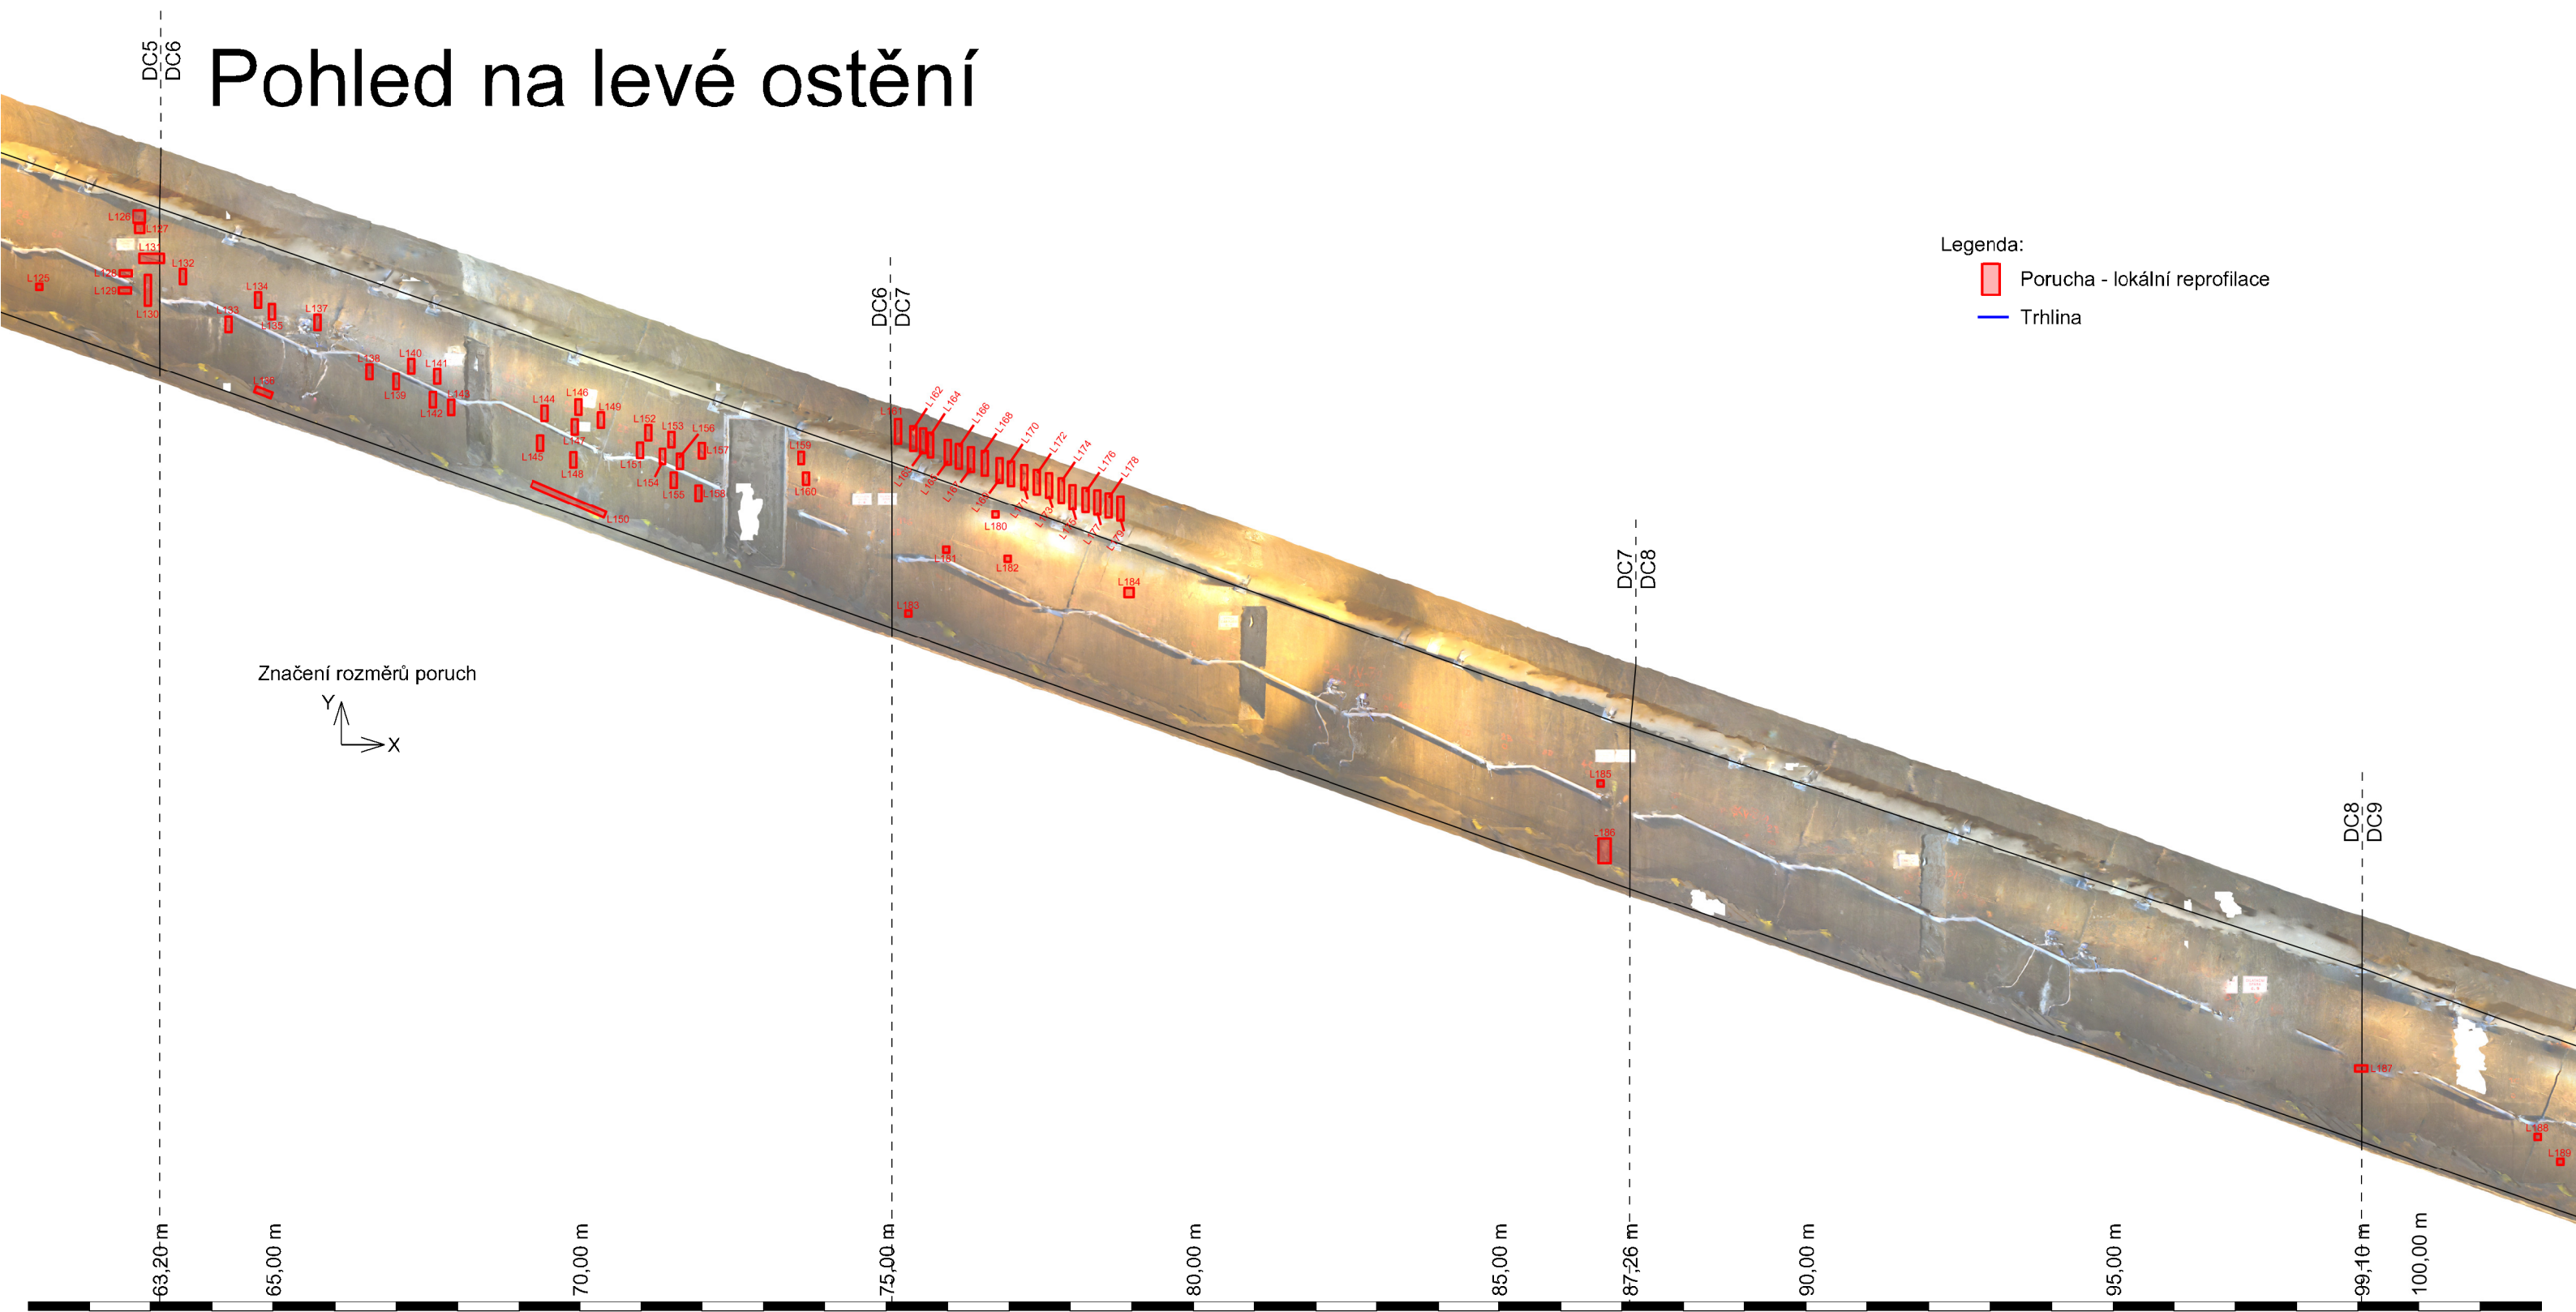

Půdorys

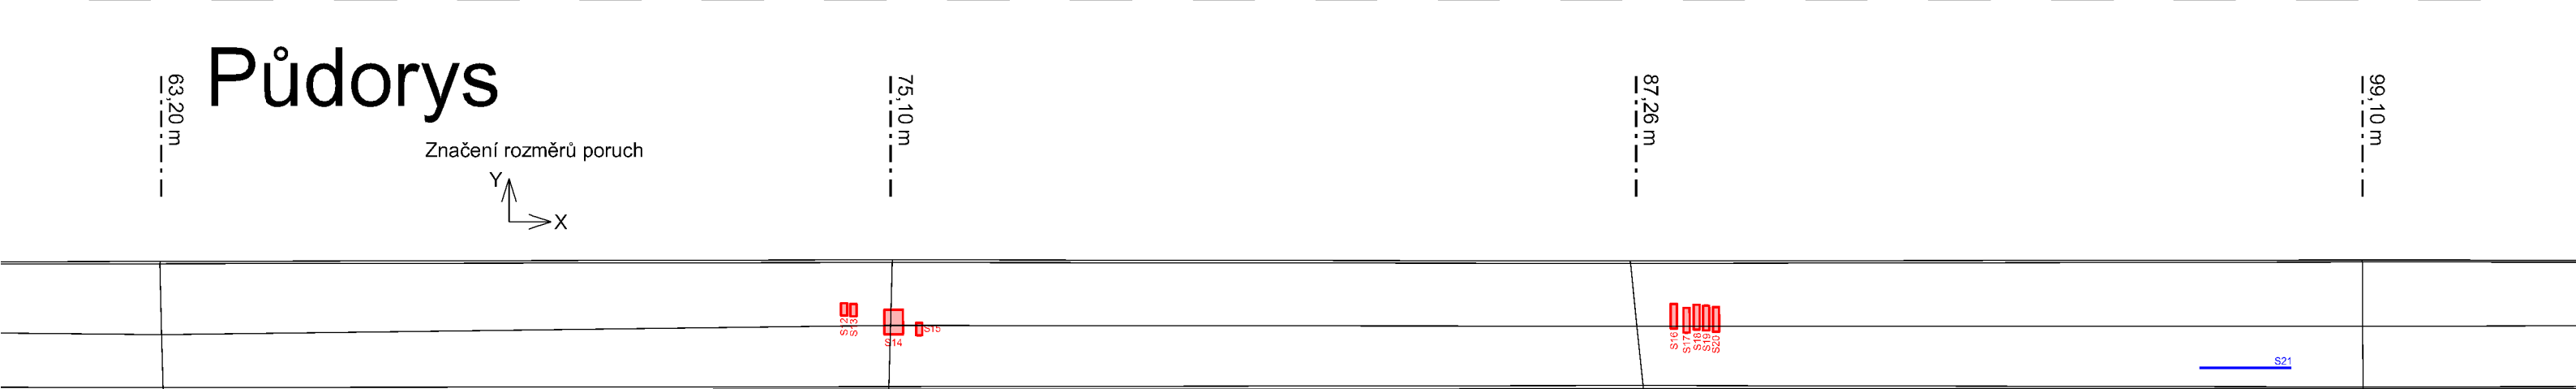

DC8 DC9

Pohled na levé ostění

Legenda:

- Porucha - lokální reprofilace
- Trhlina


Značení rozměrů poruch



99,10 m 100,00 m 105,00 m 110,00 m 111,48 m 115,00 m 120,00 m 123,21 m 125,00 m 130,00 m 135,00 m

Půdorys

Značení rozměrů poruch

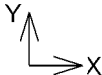

99,10 m 111,48 m 123,21 m 135,23 m


S21
S22
S23
S24
S25
S26

S27 S28


S29

S21

Pohled na levé ostění

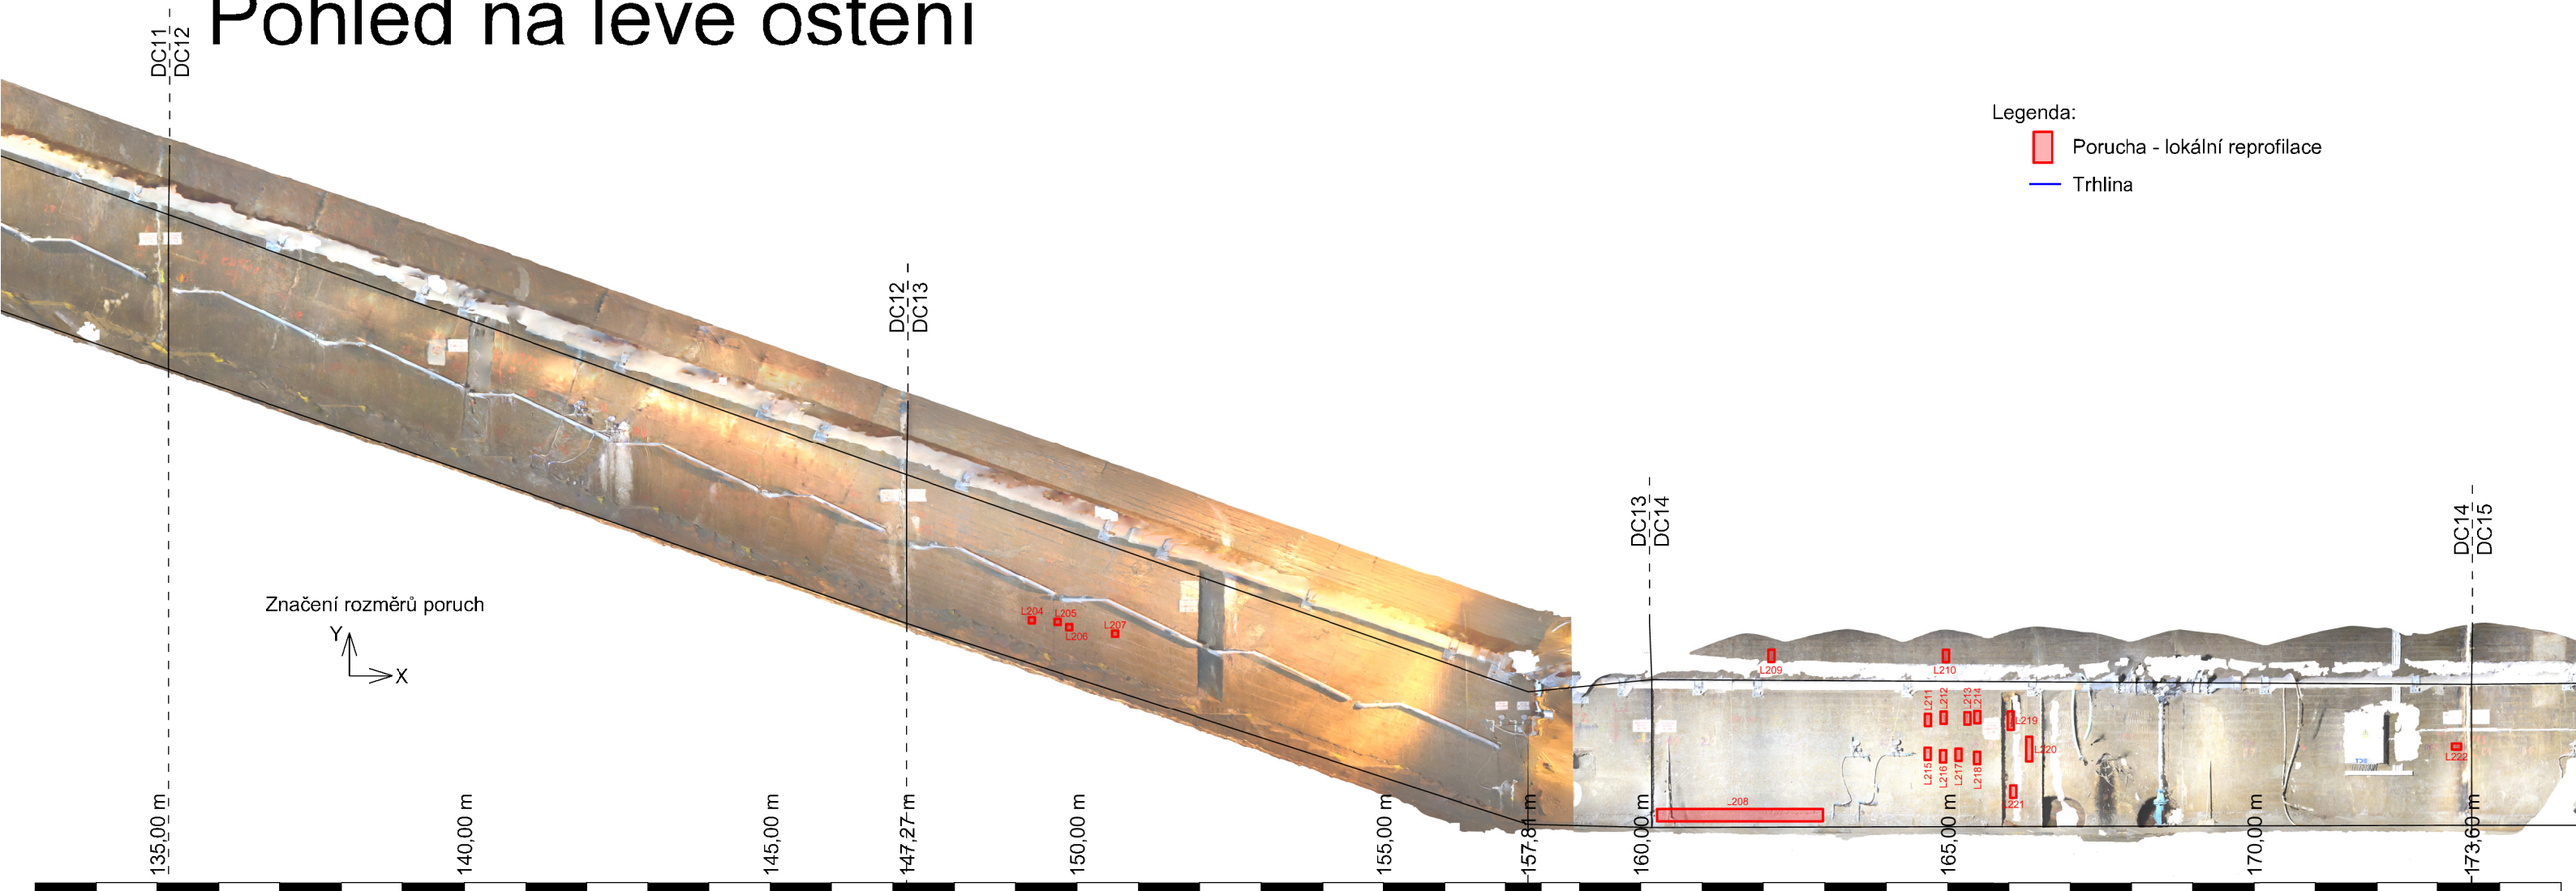

Pūdorys


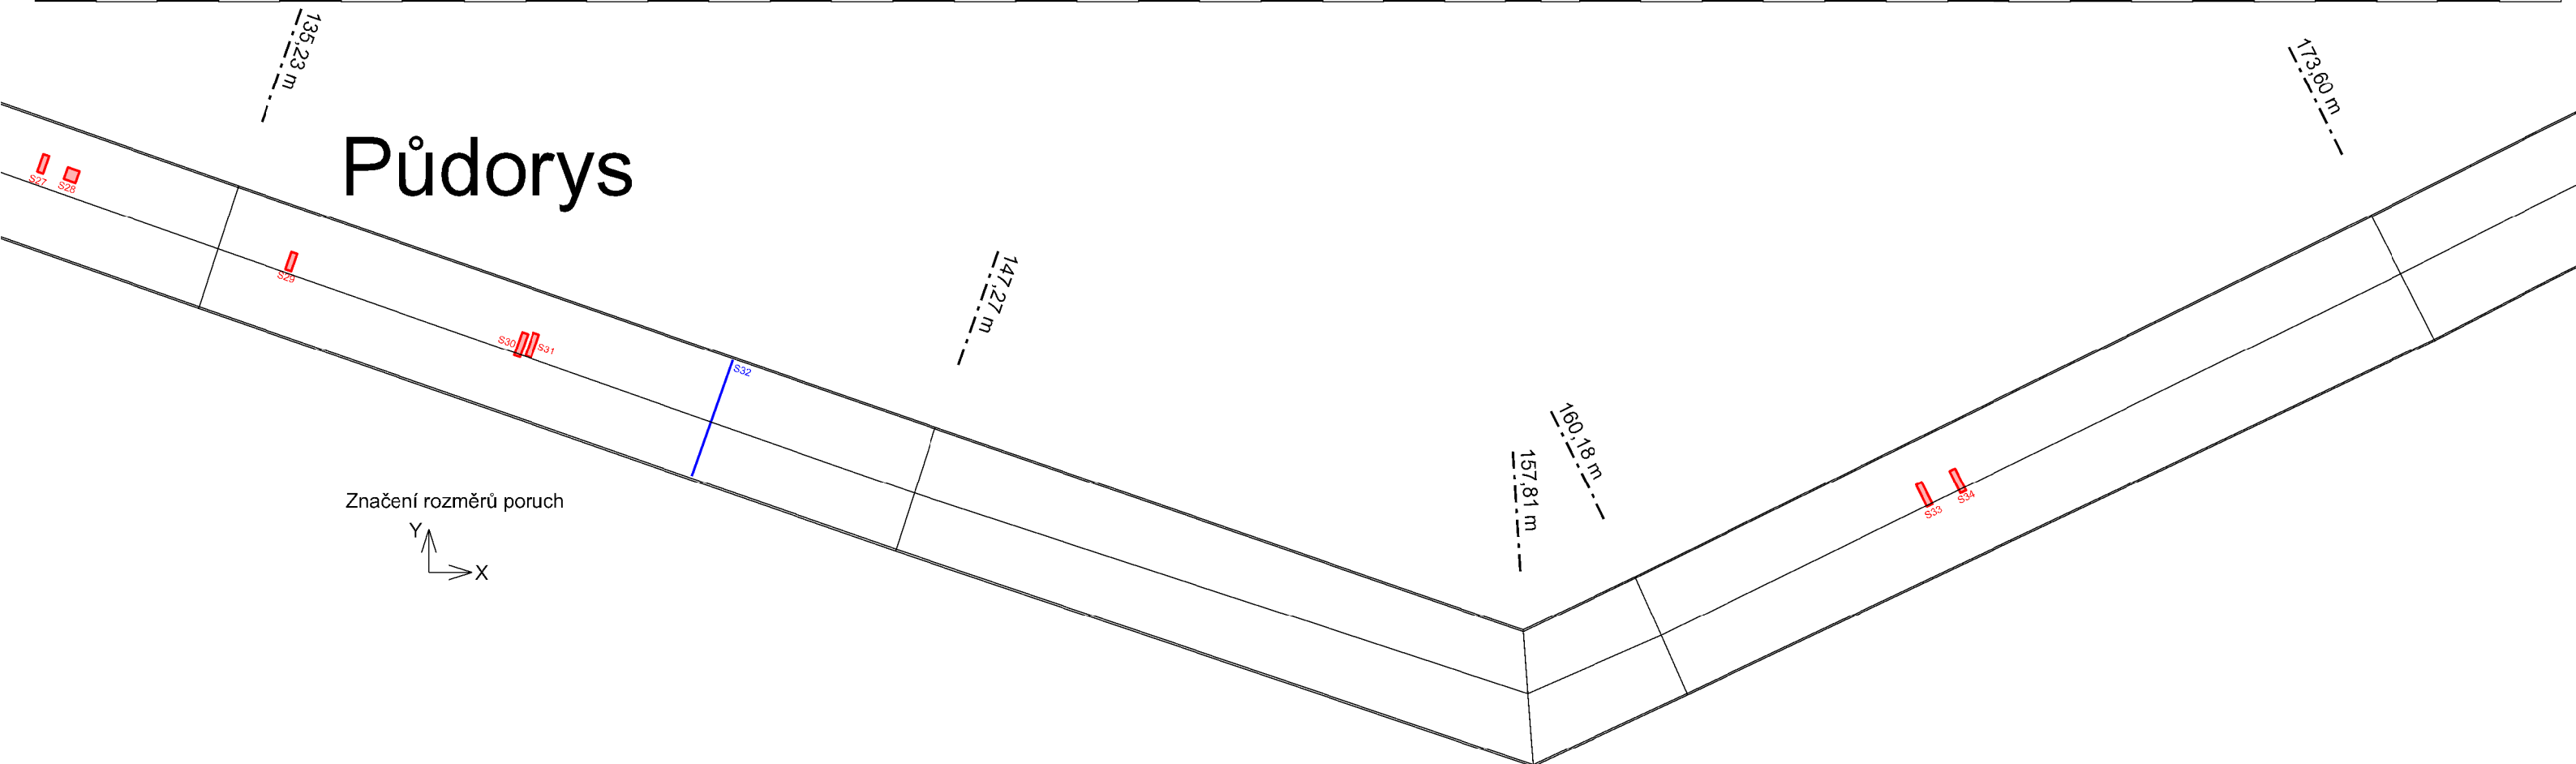


Pohled na levé ostění

Legenda:


- Porucha - lokální reprofilace
- Trhlina

Značení rozměrů poruch

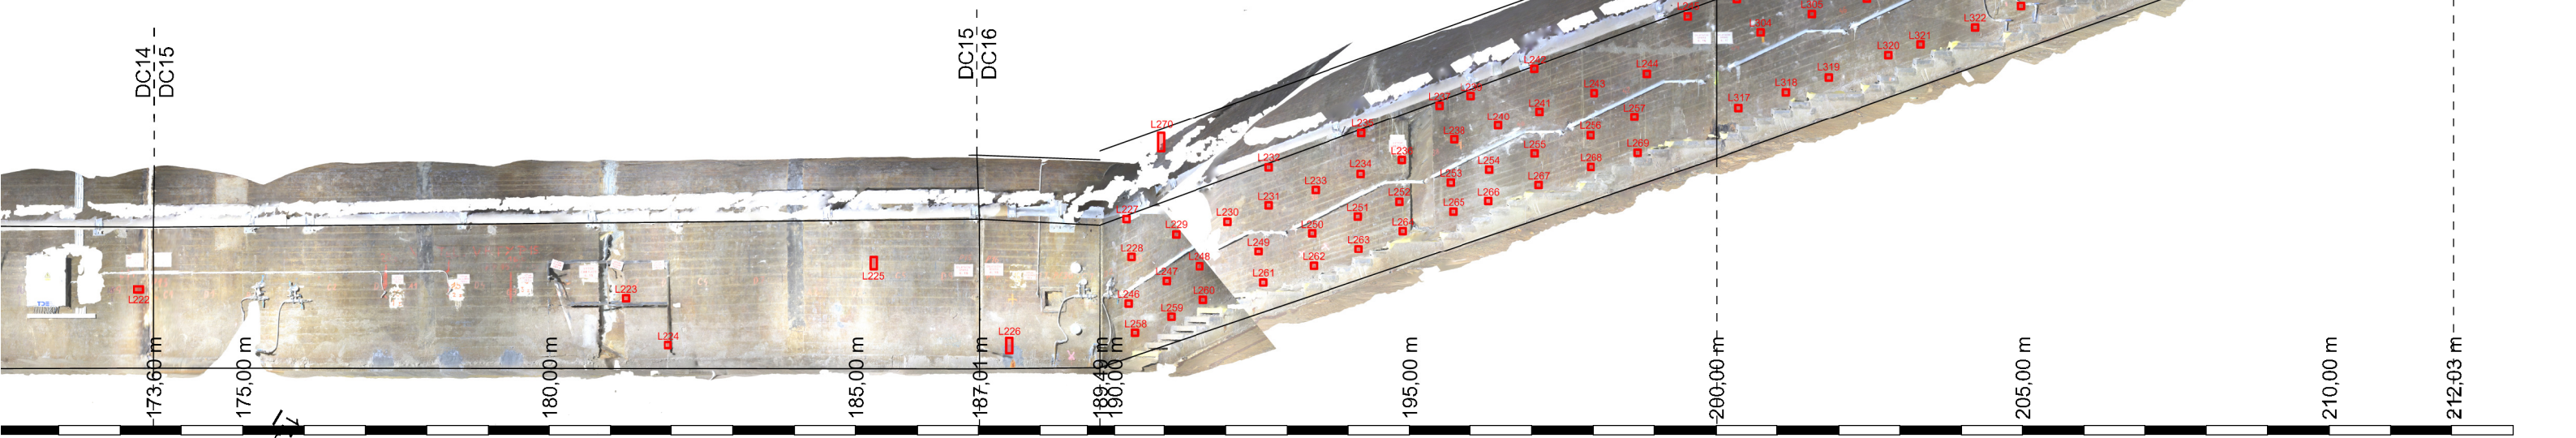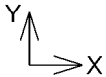

Půdorys

Značení rozměrů poruch

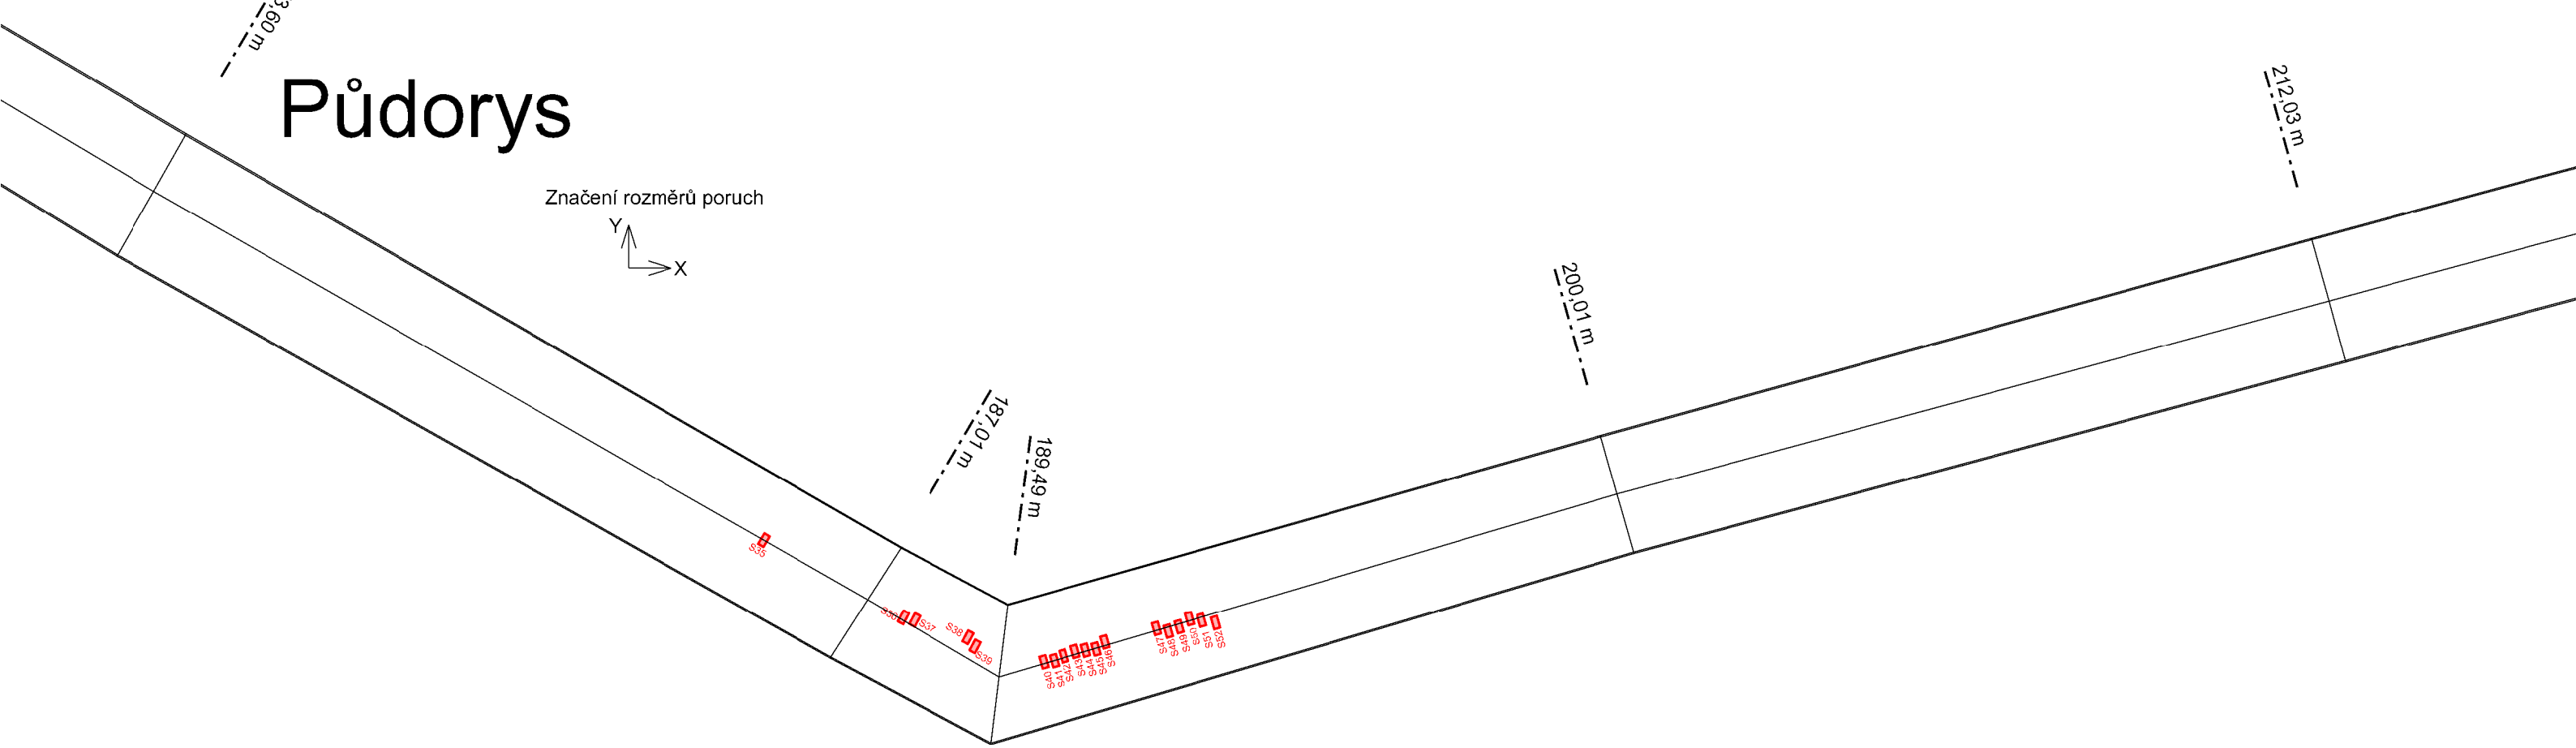



Pohled na levé ostění

Legenda:

 Porucha - lokální reprofilace

— Trhlina

Značení rozměrů poruch

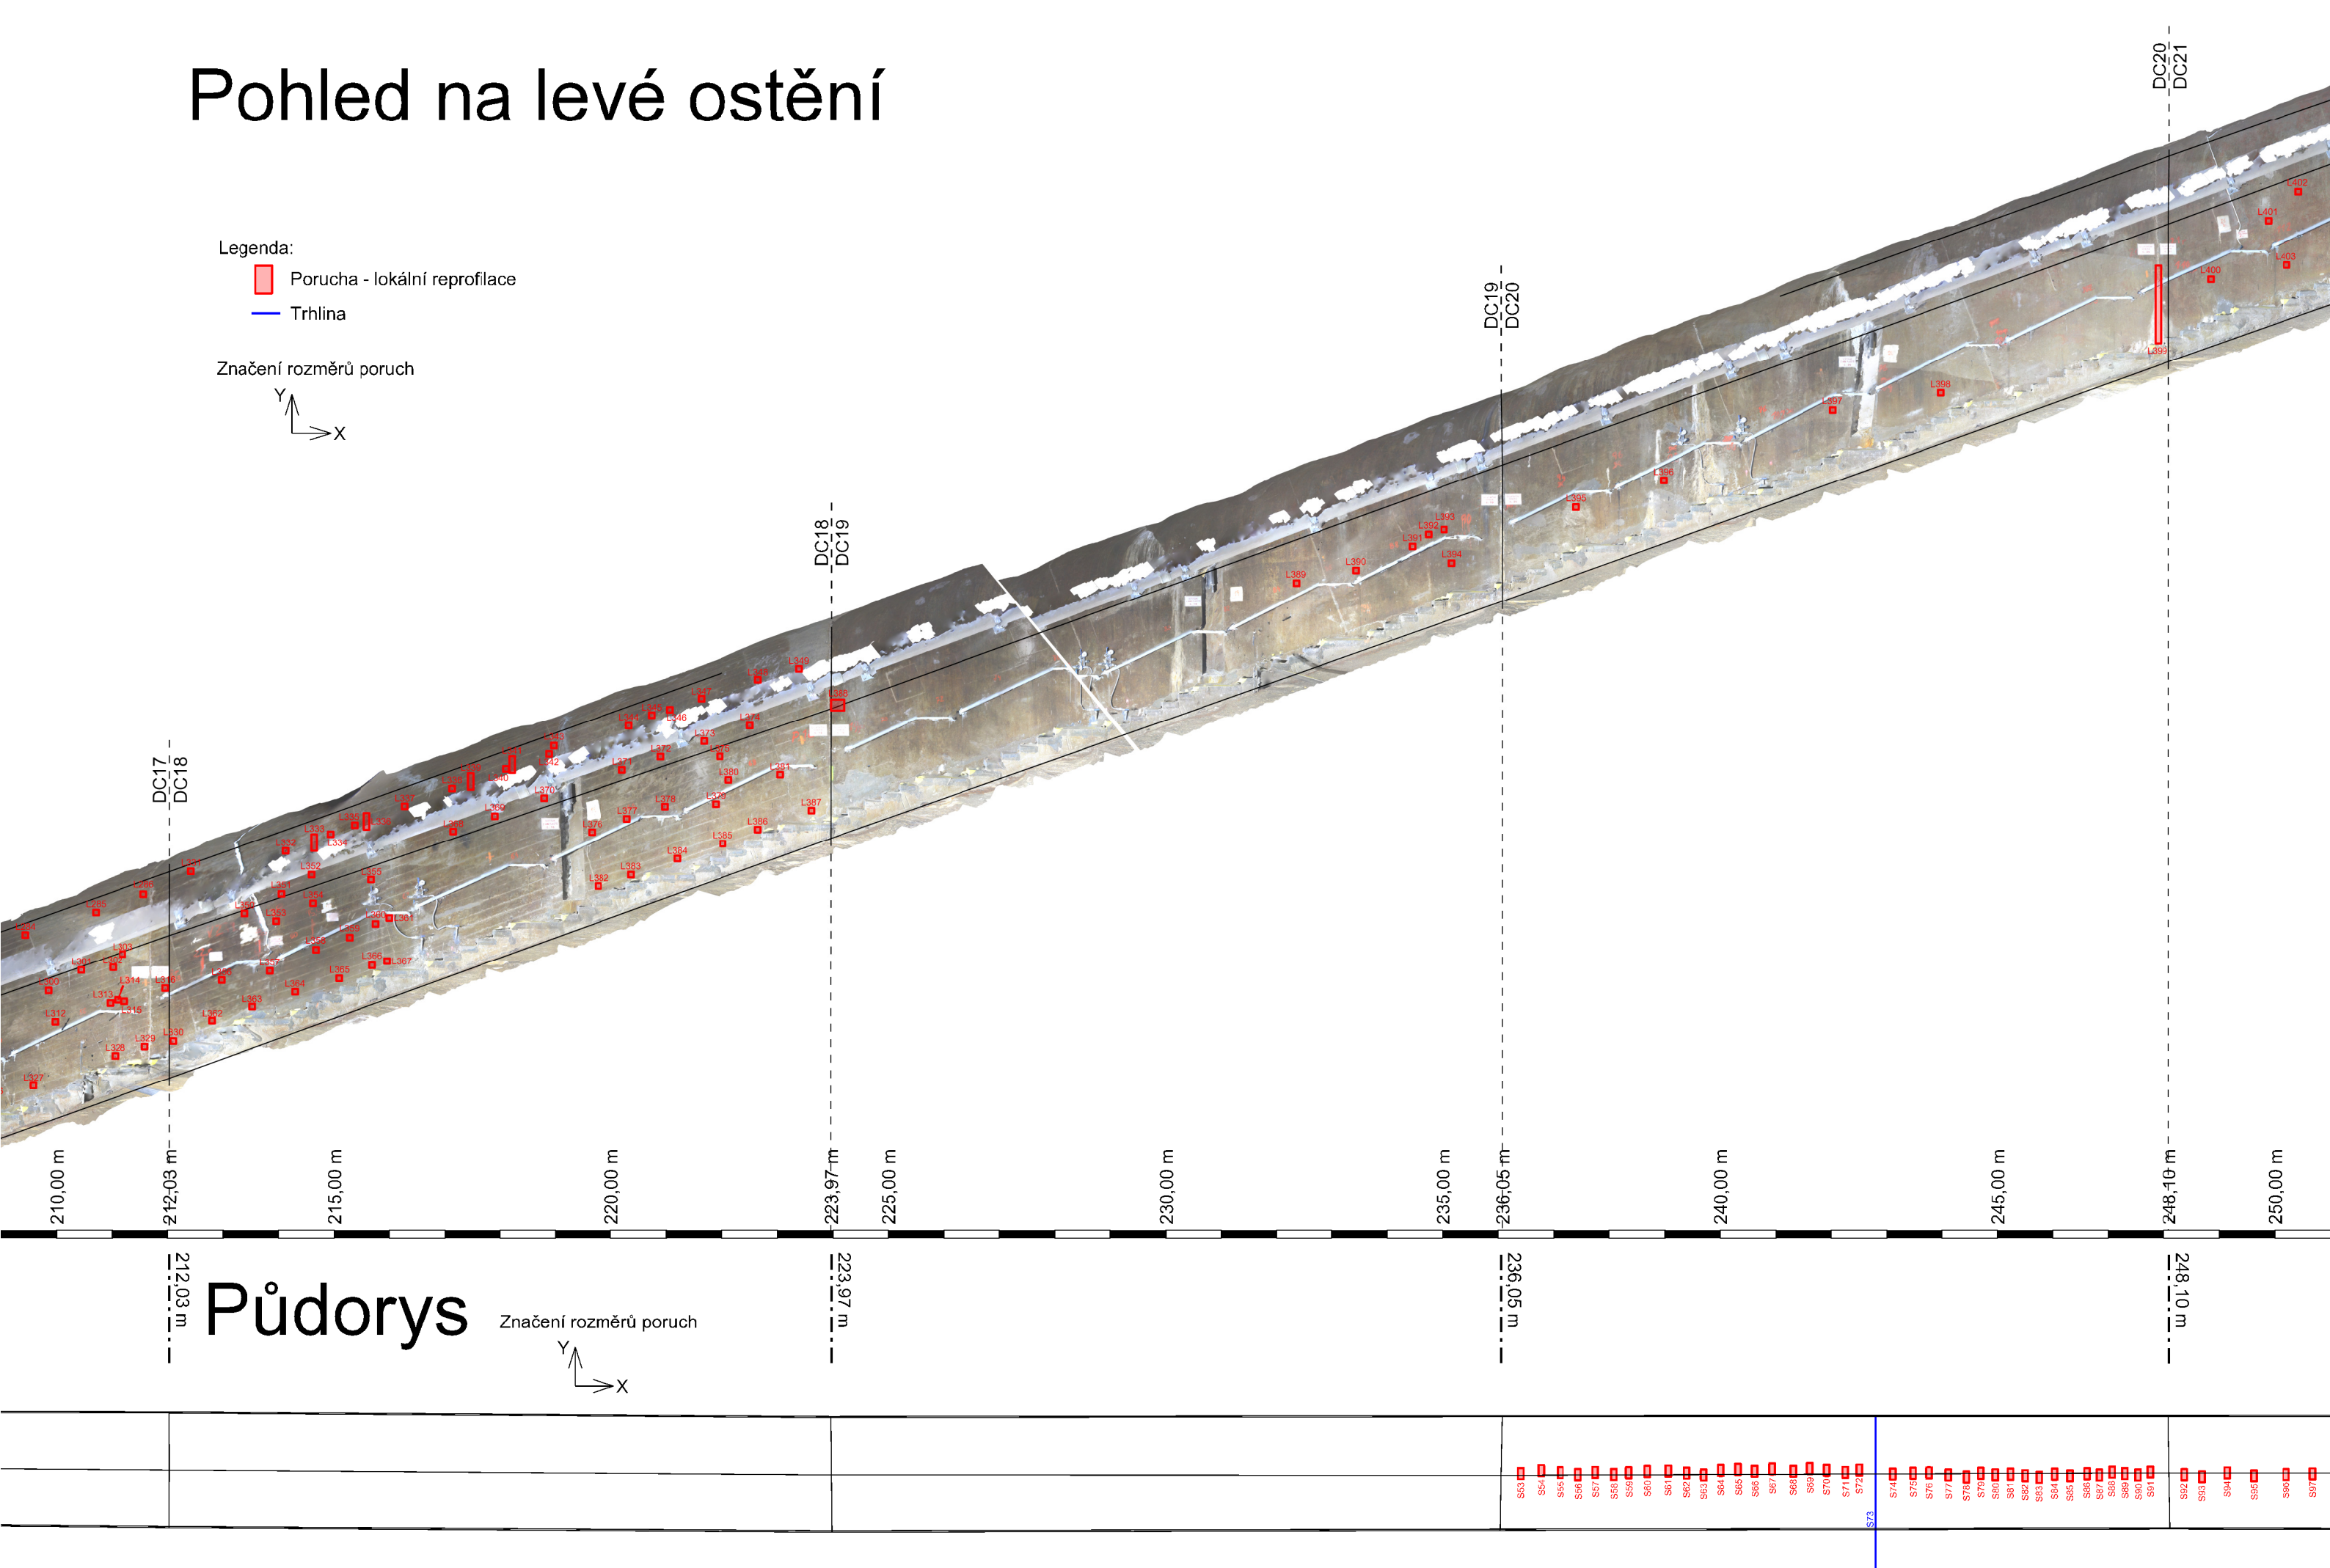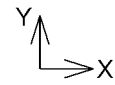


Pohled na levé ostění

Legenda:

- Porucha - lokální reprofilace
- Trhlina

Značení rozměrů poruch


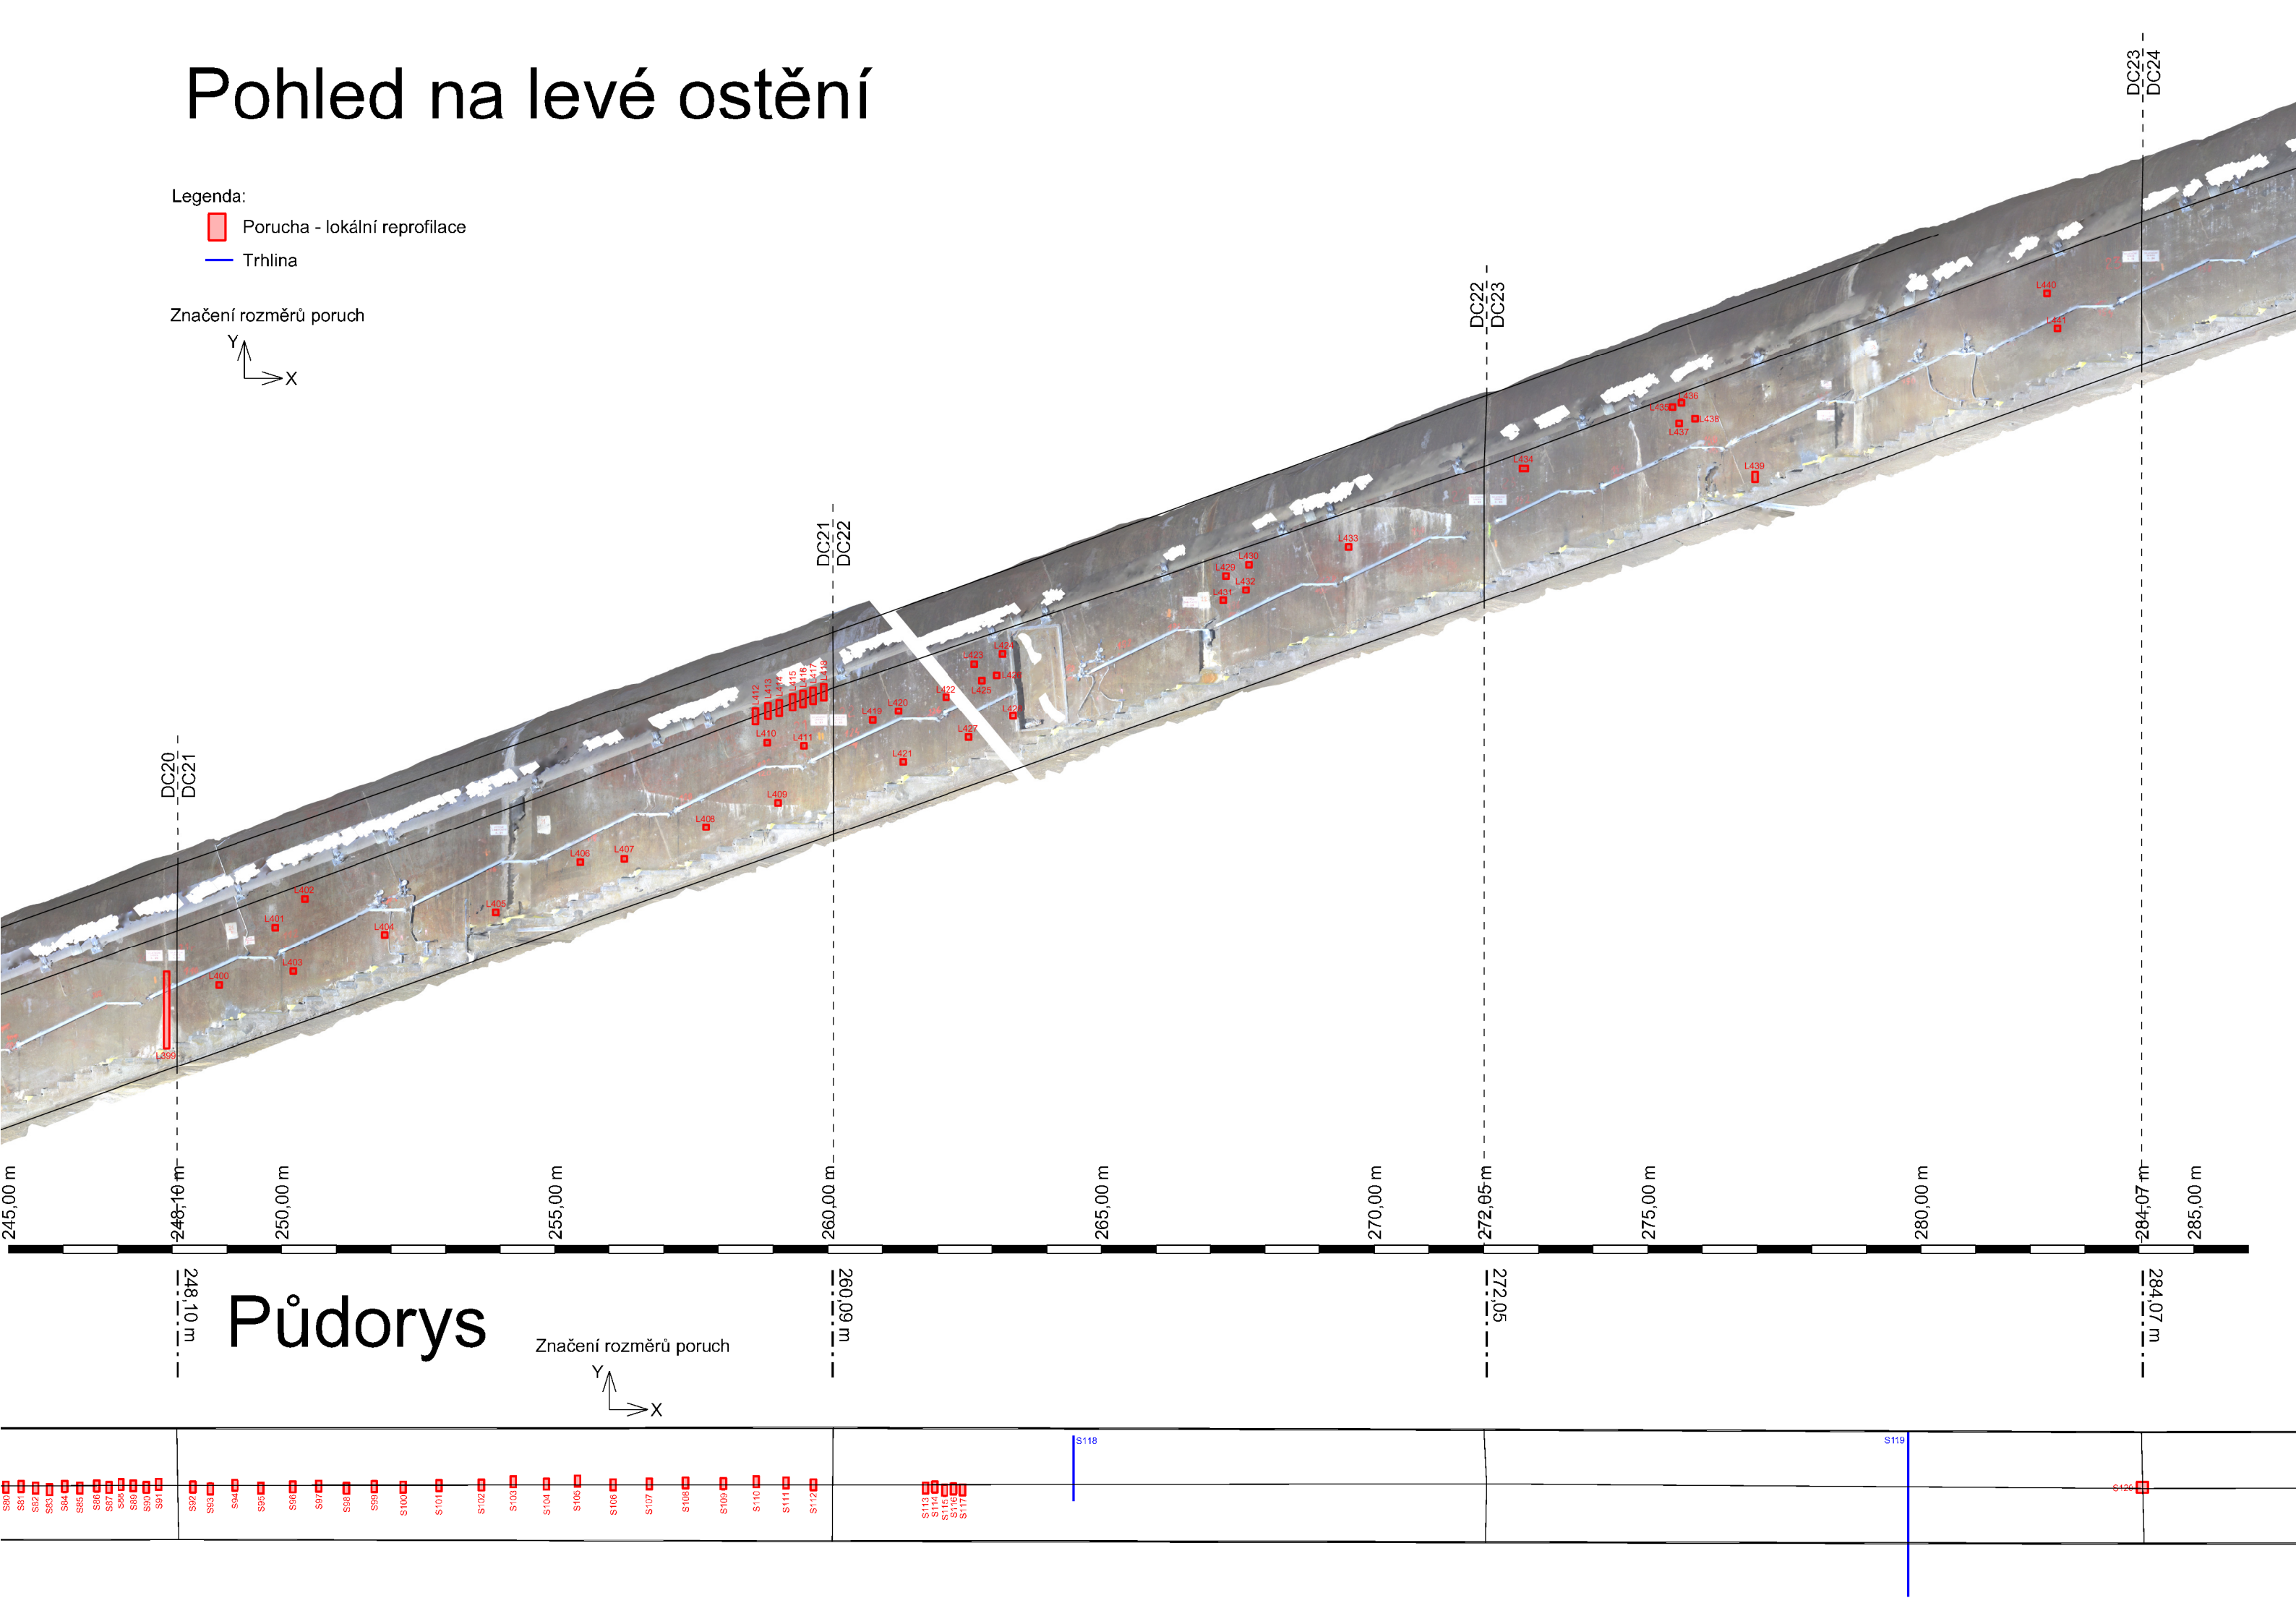


Pohled na levé ostění

Legenda:


- Porucha - lokální reprofilace
- Trhlina

Značení rozměrů poruch

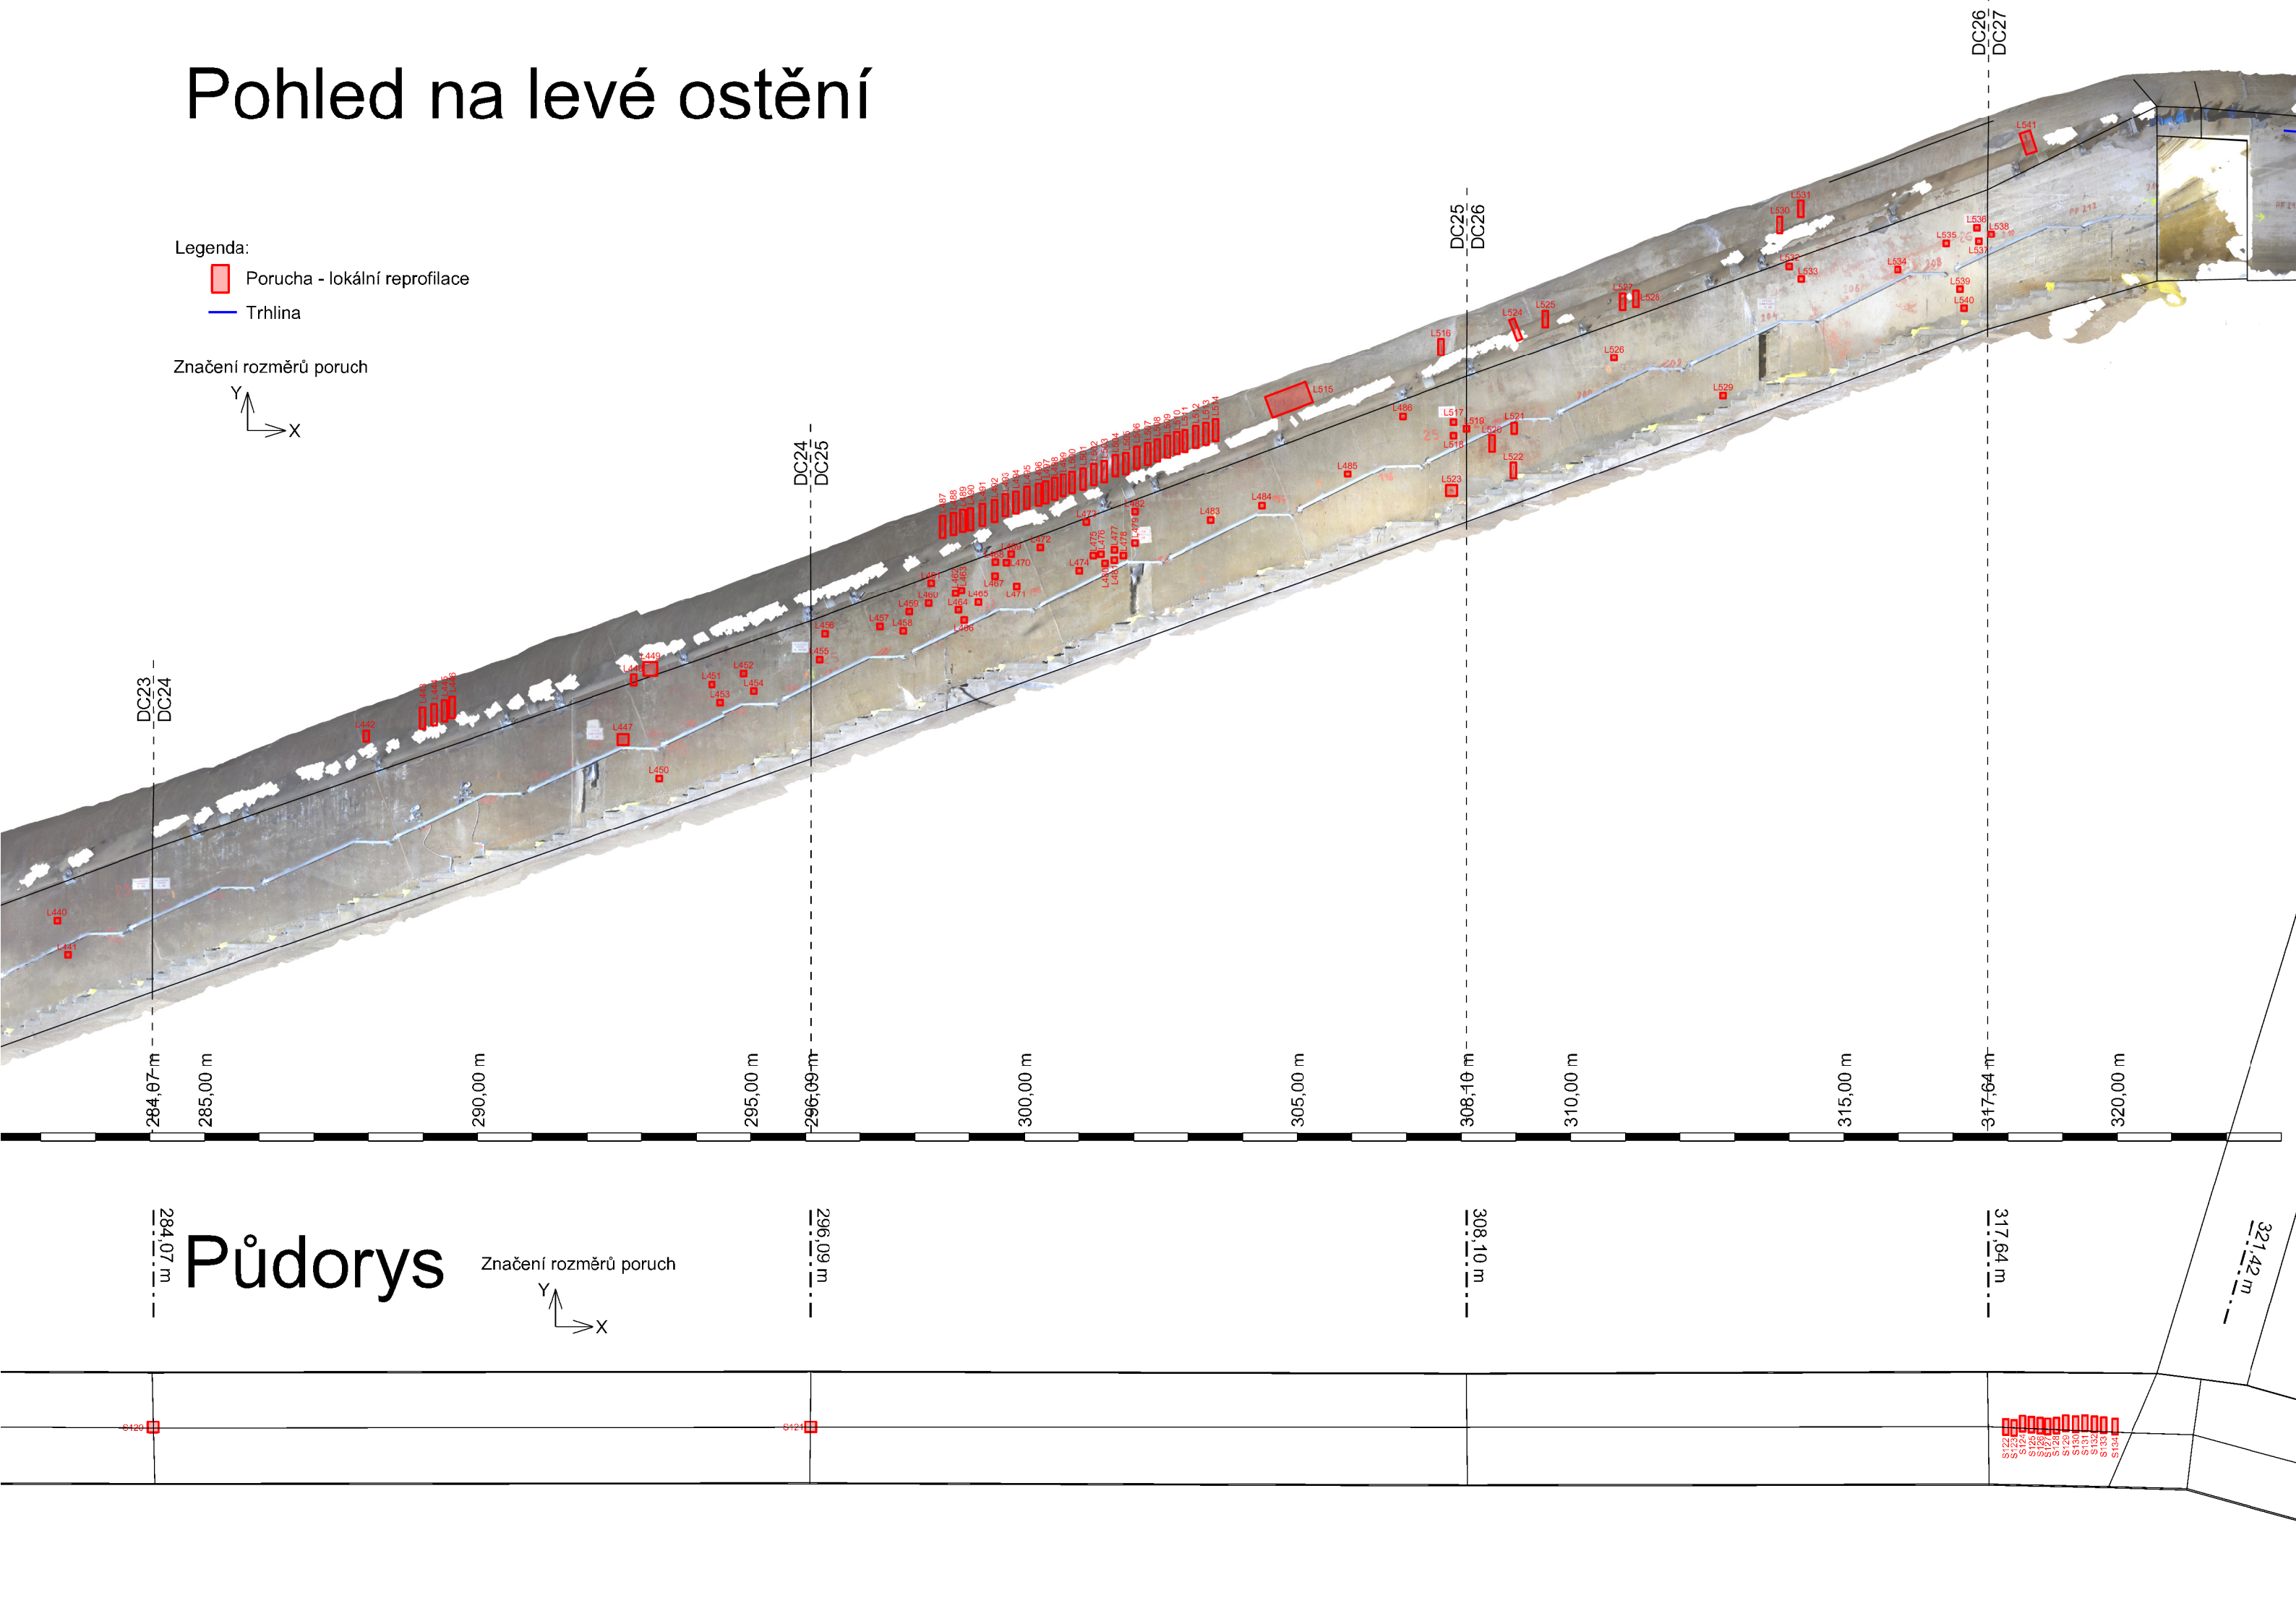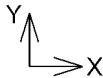


Půdorys

Značení rozměrů poruch

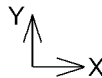

Pohled na levé ostění

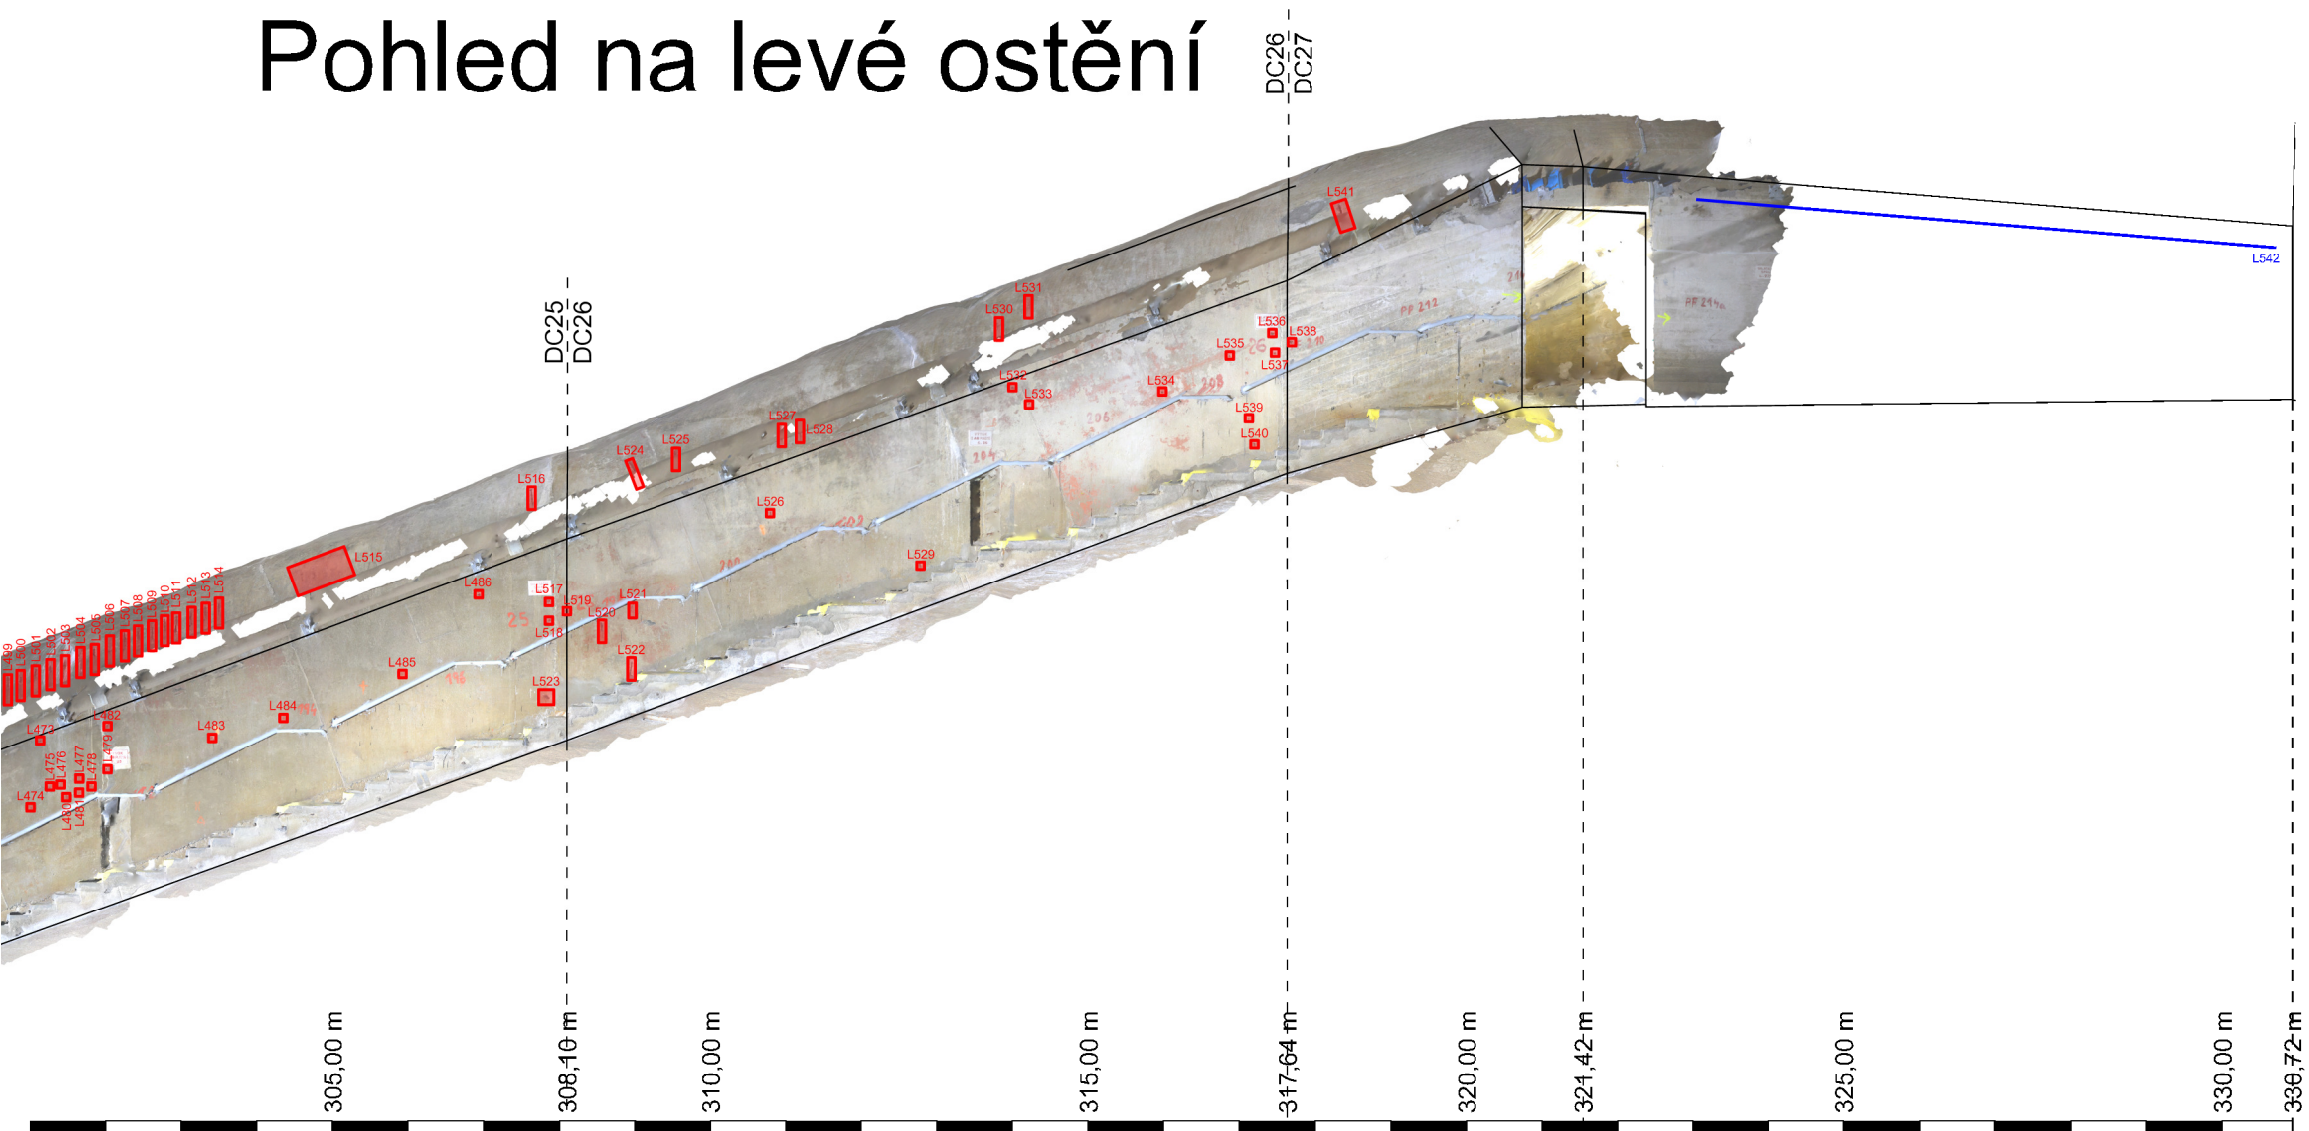

Legenda:

Porucha - lokální reprofilace

— Trhlina

Značení rozměrů poruch



Pūdorys

