



ŘEZ A-A

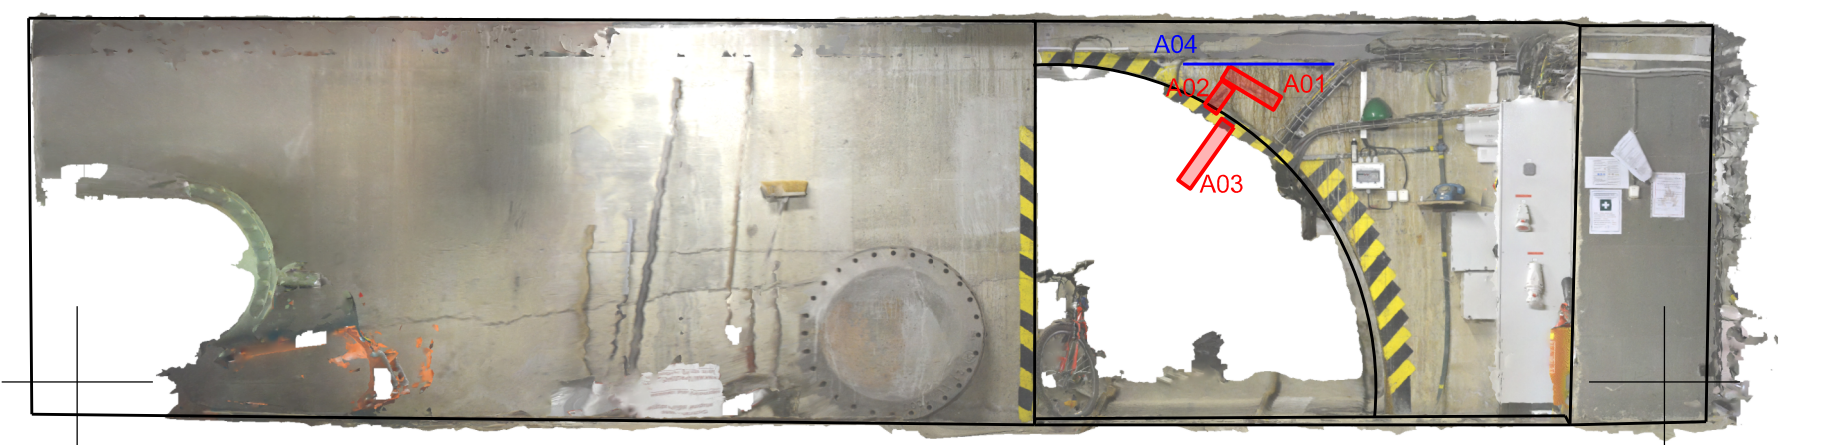

Značení rozměrů poruch
Y
X

ŘEZ B-B

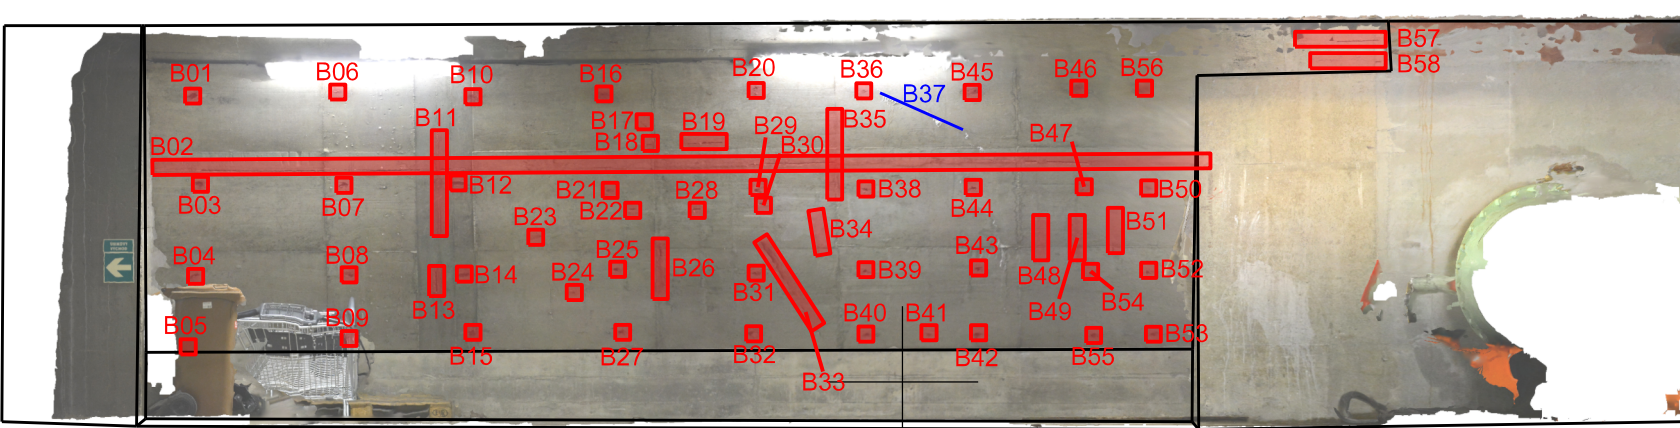


ŘEZ D-D



ŘEZ C-C



PŮDORYS

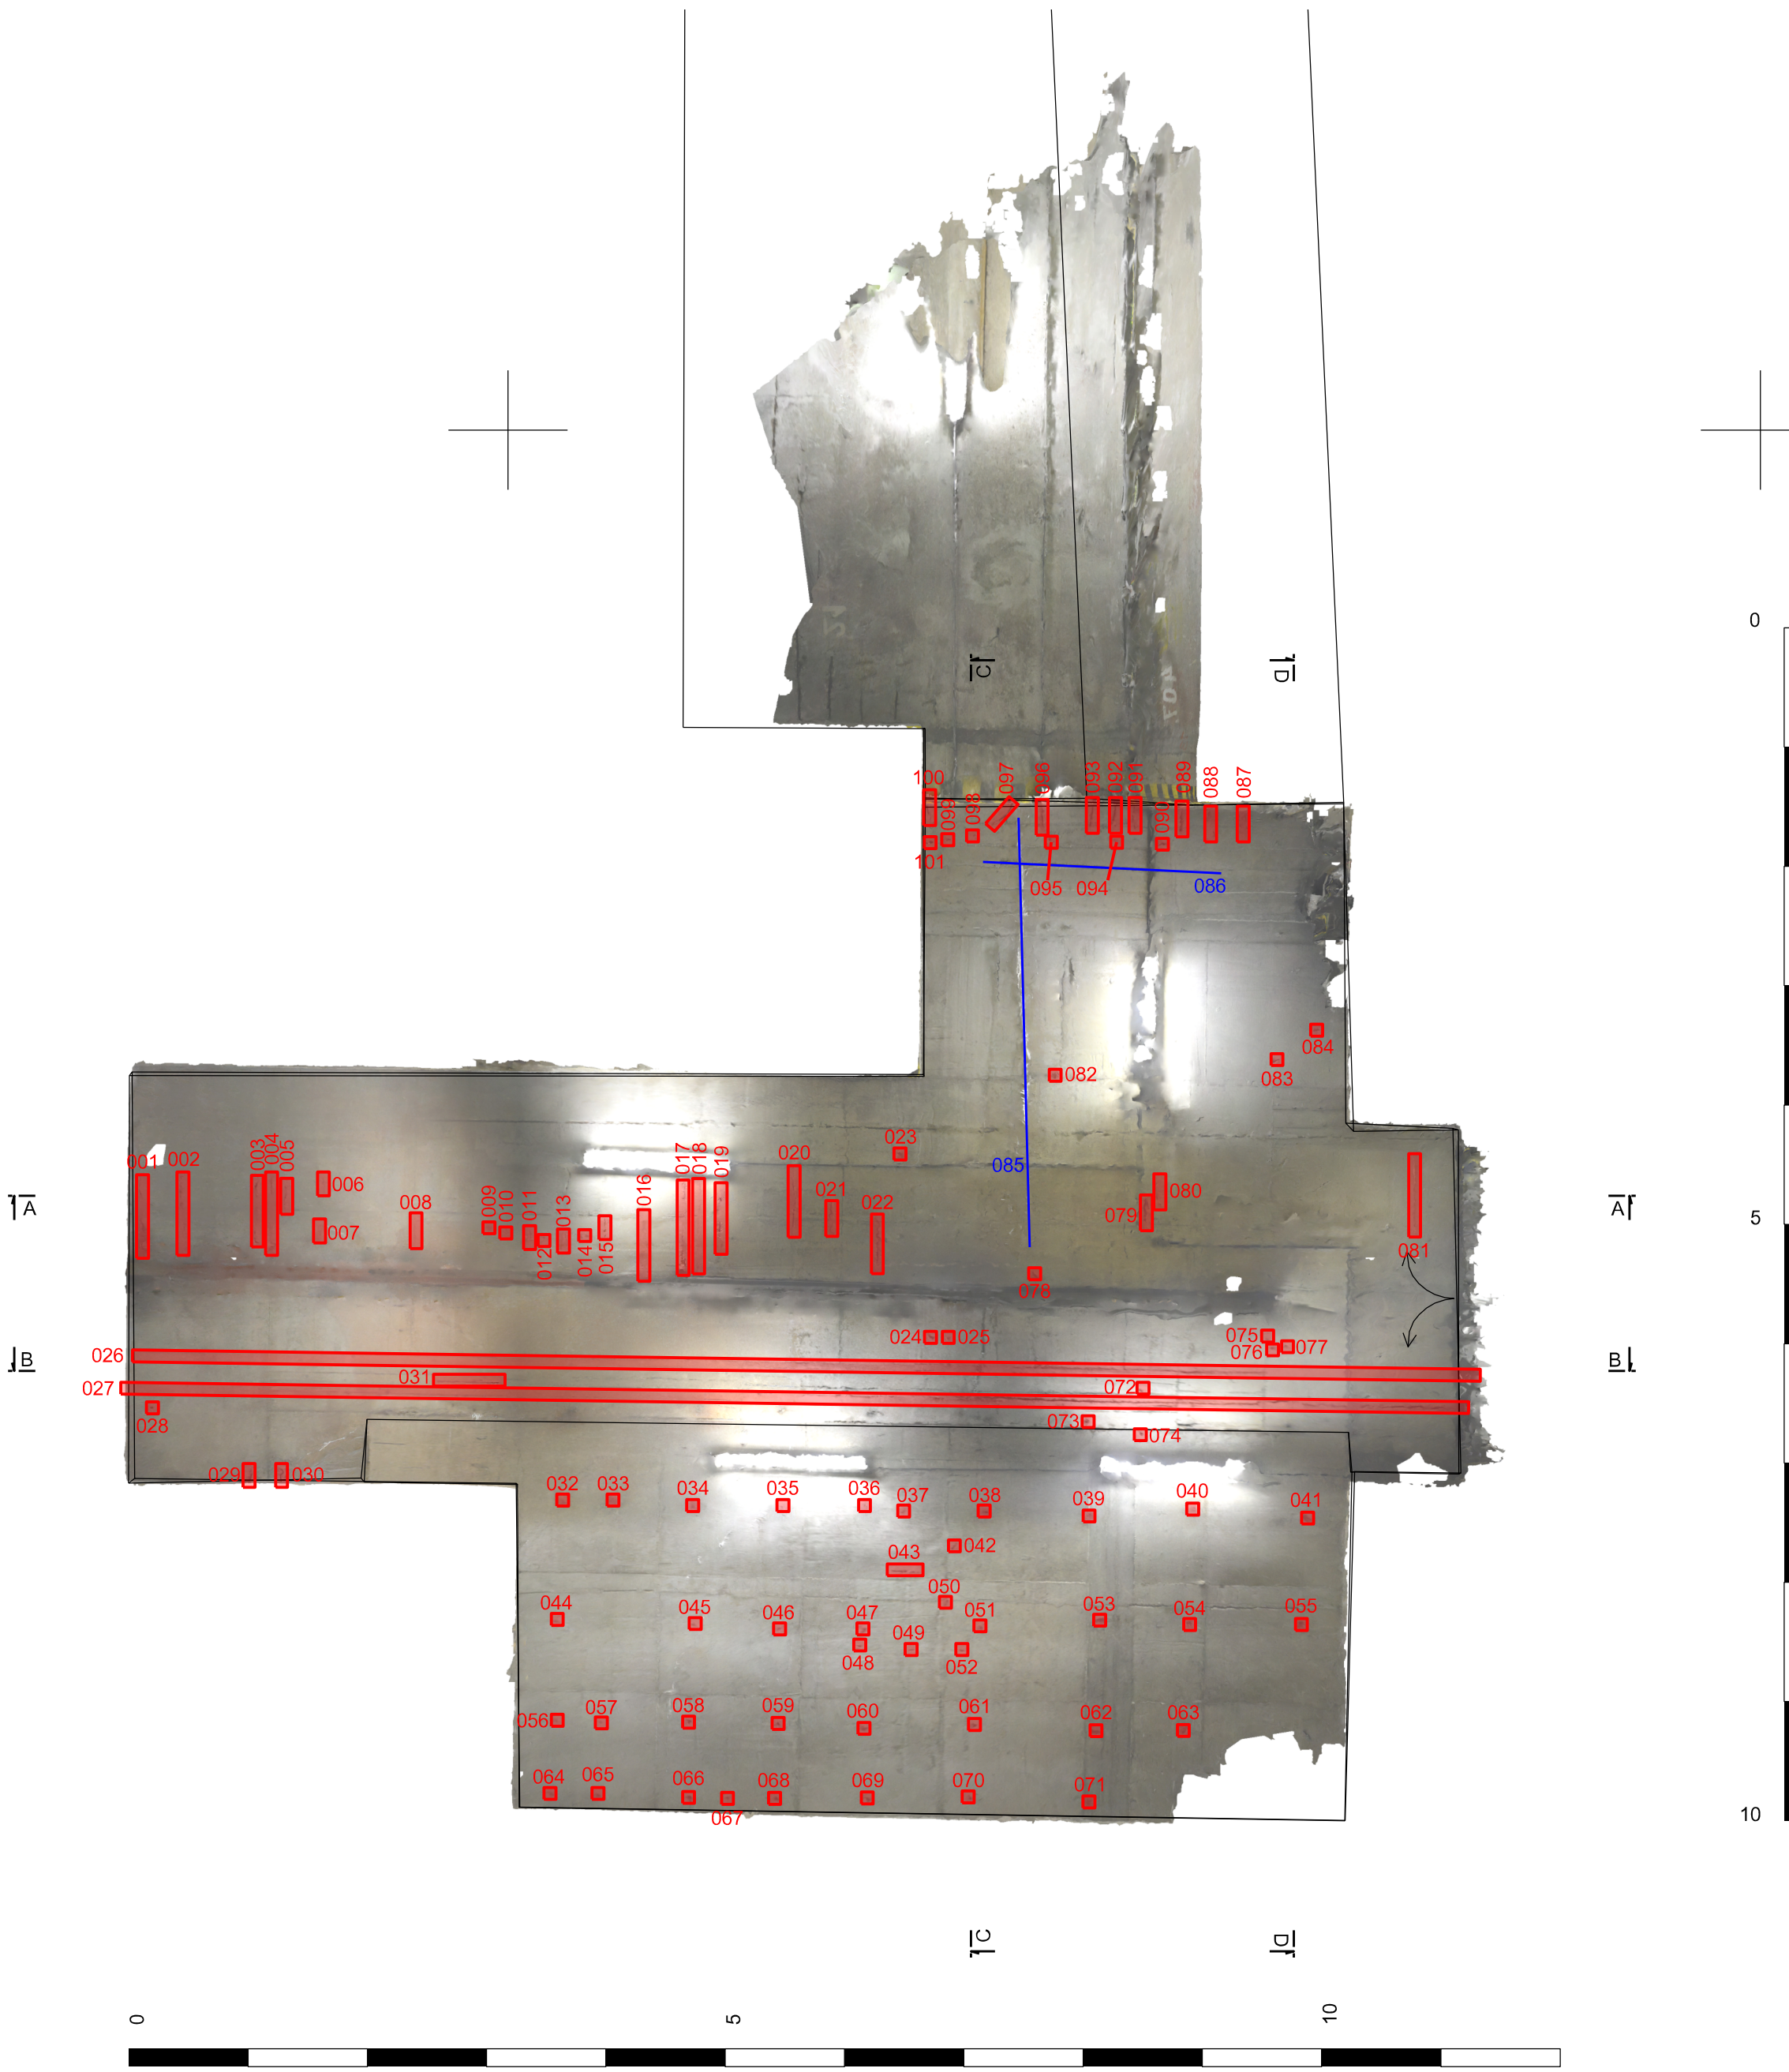

LEGENDA:
Porucha - lokální reprofilace
Trhlina

VÝŠKOVÝ SYSTÉM: místní		Datum:.....3	
SOUŘADNICOVÝ SYSTÉM: místní			
Odpov. proj.: Ing. Martin Komín		<div><div>AZ CONSULT®</div><div>spol. s r. o.</div><div>Kláská 12, 400 01 Ústí nad Labem</div><div>Tel.: 475 240 888</div><div>Tel/fax: 475 240 864</div><div>E-mail: azconsult@azconsult.cz</div><div>ČSN EN ISO 9001</div></div>	
Výpracoval: Ing. Petr Vít			
Kontroloval: Ing. Jakub Šíma			
Kraj: Karlovarský			
Místo: Stanovice			
Objeďnatel: Povodí Ohře, s.p., Bezručova 4219, 430 03 Chomutov		Zn. souboru: ...	
Áka: VD Stanovice - sanace betonů vnitřních		Stupeň: PDPS	
prostor VD		Formát: 12 x A4	
Objekt: SO 02.2 - Komunikační chodba - vstup		Č. zak.: 20/405	
Výkres: Zakreslení poruch		Č. paré:	
		Datum: X/2021	
		Měřítko: 1:50	
		Č. přílohy: D.02.2.1	
DOCUMENTACE LZE UŽÍVAT POUZE VE SMYSLU PŘÍSLUŠNÉ SMLOUVY O DÍLO. KOPÍROVÁNÍ A ROZŠÍŘOVÁNÍ POUZE PO PŘEDCHOZÍM SOUHLASU AZ CONSULT spol. s r. o.			