


PŮDORYS – KONSTRUKCE PILÍŘE – NOVÝ STAV (JEZOVÁ VĚŽ 2 a 3)

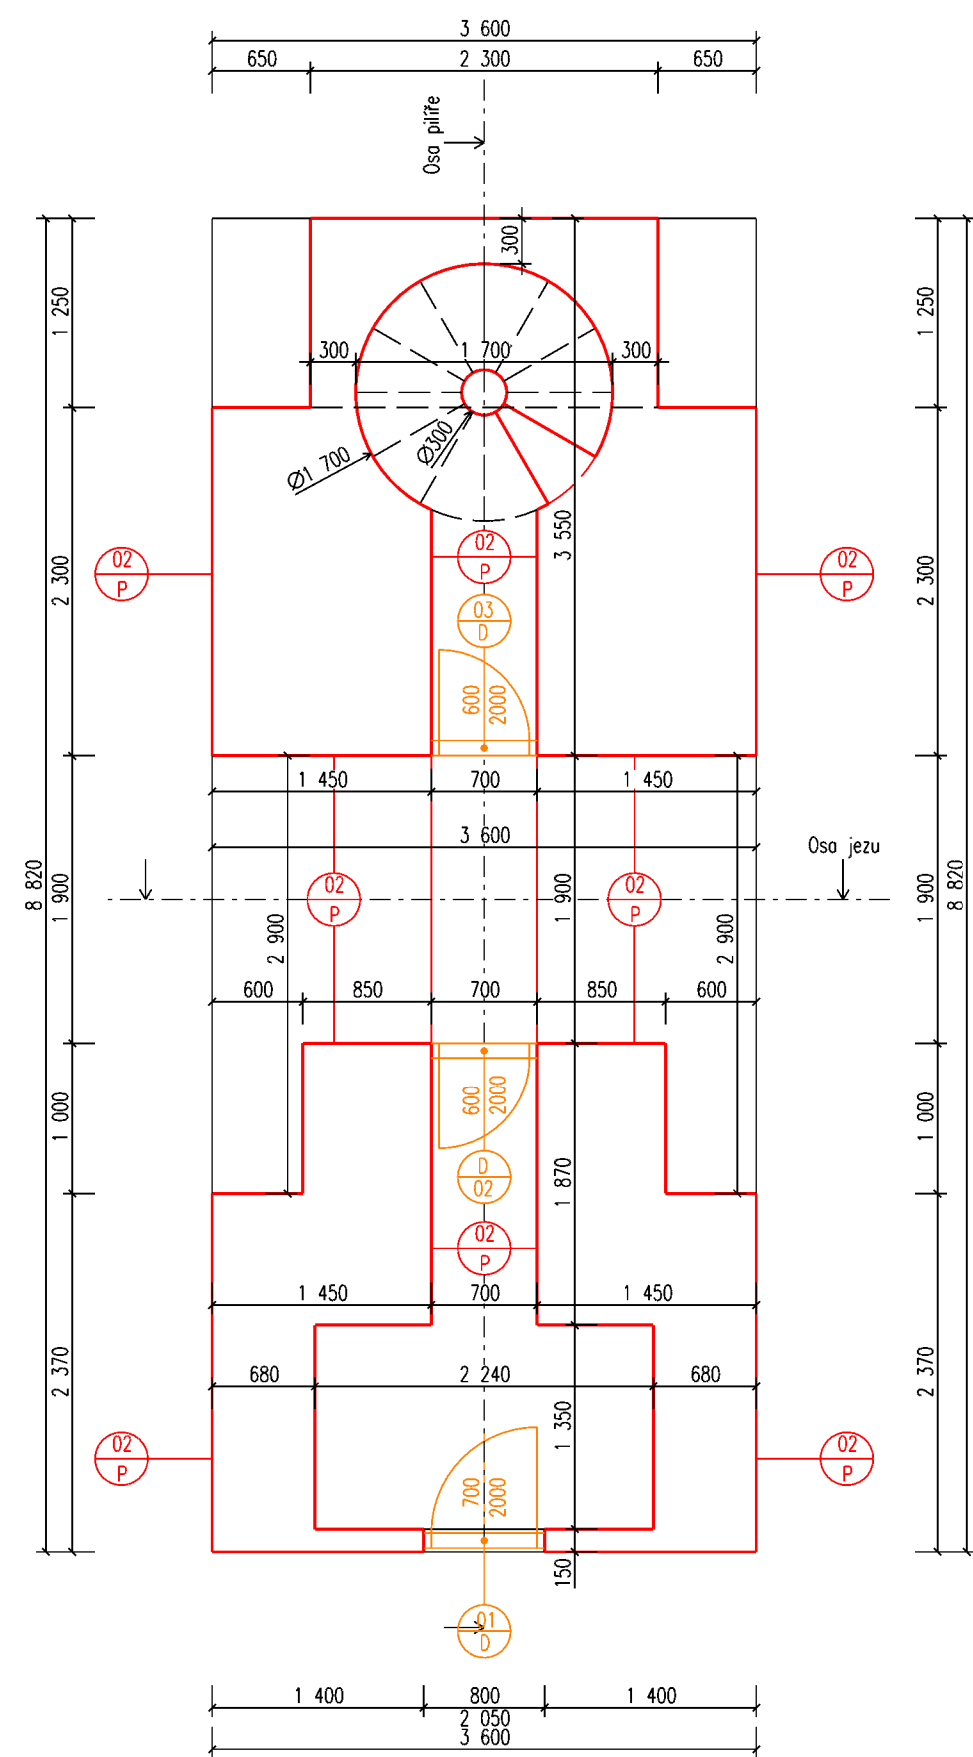

LEGENDA

- Stávající konstrukce
- Nové konstrukce (sanace a obnova povrchů)

SPECIFIKACE SOUVRSTVÍ

- 02 P POVRCH – VENKOVNÍ
- OMÍTKA:
akrylátový nátěr na betonové konstrukce např. MasterProtect 320
jemná stěrkovitá omítka např. Master Emaco N 305 FC
hrubá reprofilační cementová malta např. MasterEmaco S 488
jednosložkový antikorozní nátěr na obnaženou výztuž např. MasterEmaco P 5000
očistění stávajících povrchů + opískování obnažené výztuže
- NOSNÁ KONSTRUKCE:
stávající železobetonová konstrukce

POZNÁMKY

V rámci opravy dojde k osazení nových ocelových dveří. V místě větších konstrukčních defektů budou provedeny sanace konstrukcí následně dojde ke kompletní obnově povrchů venkovních a vnitřních stěn.

AZ CONSULT, spol. s r.o.

Číslo zakázky.....21/285
Výrobek uvolněn k použití

Datum.....IV.2022.....③

Odpov. proj.: Ing. Martin Komín		<div>A Z CONSULT® spol. s r. o. Klíšská 12, 400 01 Ústí nad Labem Tel.: 475 669 211, 475 669 223 Tel/fax.: 475 669 214 E-mail: azconsult@azconsult.cz ČSN EN ISO 9001</div>	
Vypracoval: Ivan Doležal, DiS.			
Kontroloval: Ing. Petr Vít			
Kraj: Středočeský	Místo: Brandýs nad Labem		
Objednatel: Povodí Labe, s.p., Váta Nejedlého 951/8, 500 03 Hradec Králové			
Akce: VD Brandýs n. L., oprava jezových věží, manipulačních budek a lávky		Zn. souboru: ...	
Objekt: SO.03 - Jezové věže		Stupeň: DSJ	Formát: 2 x A4
Výkres: Půdorys - konstrukce pilíře - nový stav - jezová věž 2 a 3		Č. zak.: 21/285	Č. paré :
		Datum: IV.2022	
		Měřítko: 1:50	Č. přílohy: D.3.24
DOKUMENTACI LZE UŽÍVAT POUZE VE SMYSLU PŘÍSLUŠNÉ SMLOUVY O DÍLO. KOPÍROVÁNÍ A ROZŠÍŘOVÁNÍ POUZE PO PŘEDCHOZÍM SOUHLASU AZ CONSULT spol. s r.o.			