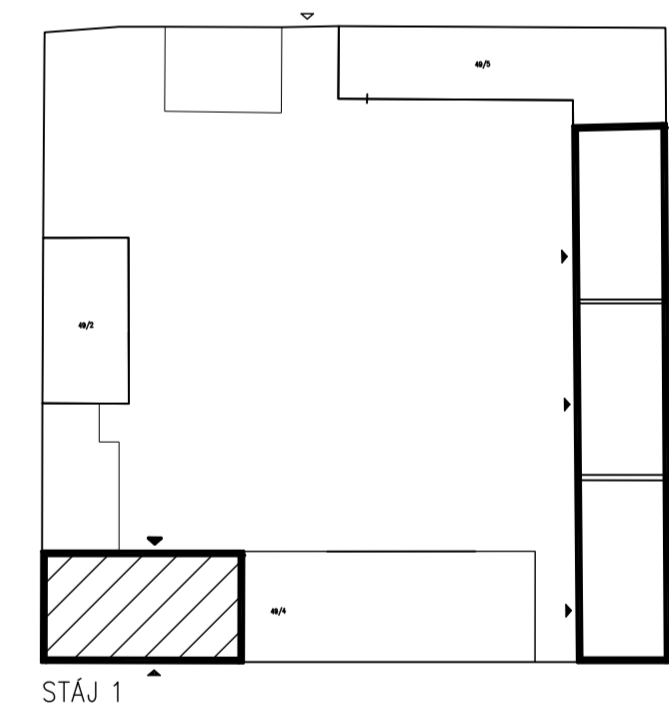

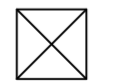
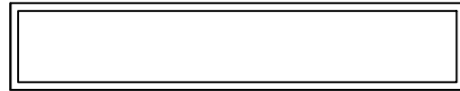
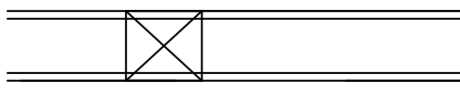
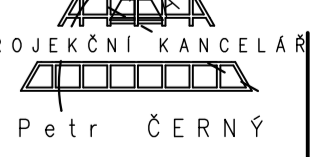


SCHEMA AREÁLU



-  OBVODOVÉ A VNITŘNÍ NOSNÉ ZDIVO JE SMÍŠENÍ KAMEN + CIHLA
-  PILÍŘE NESOUCÍ KAMENNÉ KRMNÉ ŽLABY JSOU Z CIHEL PLNÝCH
-  KAMENNÝ NAPÁJECÍ ŽLAB
-  KAMENNÝ KRMNÝ ŽLAB

VYPRACOVAL :	ZODPOVĚDNÝ PROJEKTANT :	 PROJEKČNÍ KANCELARIE Petr ČERNÝ
ING. PETR ČERNÝ	ING. PETR ČERNÝ	
INVESTOR :	ZEMSKÝ HŘEBČINEC PÍSEK s.p.o. U HŘEBČINCE 479, PÍSEK 397 01	SAŽNOVA 763 MILEVSKO 399 01
STAVBA :	HŘÍBÁRNA NOVÝ DVŮR - PODLAHY STÁJÍ	FORMÁT 2x44 DATUM 6/2023 STUPEŇ DSP ZAK. ČÍSLO 17/2023
OBSAH VÝKRESU :	STÁJ 1 - PŮDORYS STAVAJÍCÍ	MĚŘÍTKO 1:50 Č.V. D.1.1.1