


SCHEMA AREÁLU

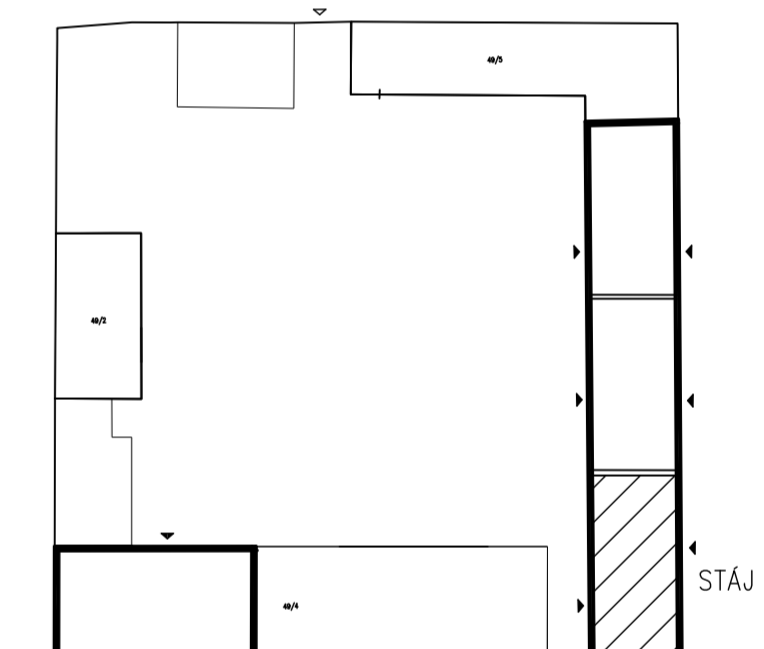

VYPRACOVAL :	ZODPOVĚDNÝ PROJEKTANT :	PROJEKČNÍ KANCELÁŘ
ING. PETR ČERNÝ	ING. PETR ČERNÝ	Petr ČERNÝ
INVESTOR : ZEMSKÝ HŘEBČINEC PÍSEK s.p.o. U HŘEBČINCE 479, PÍSEK 397 01		SAŽNOVA 763 MILEVSKO 399 01
STAVBA :	HŘÍBÁRNA NOVÝ DVŮR - PODLAHY STAJÍ	FORMÁT 2x44 DATUM 6/2023 STUPEŇ DSP ZAK. ČÍSLO 17/2023
OBSAH VÝKRESU : STAJ 2 - PŮDORYS STAVAJÍCÍ	MĚŘÍTKO 1:50	Č.V. D.1.1.6