


SCHEMA AREÁLU

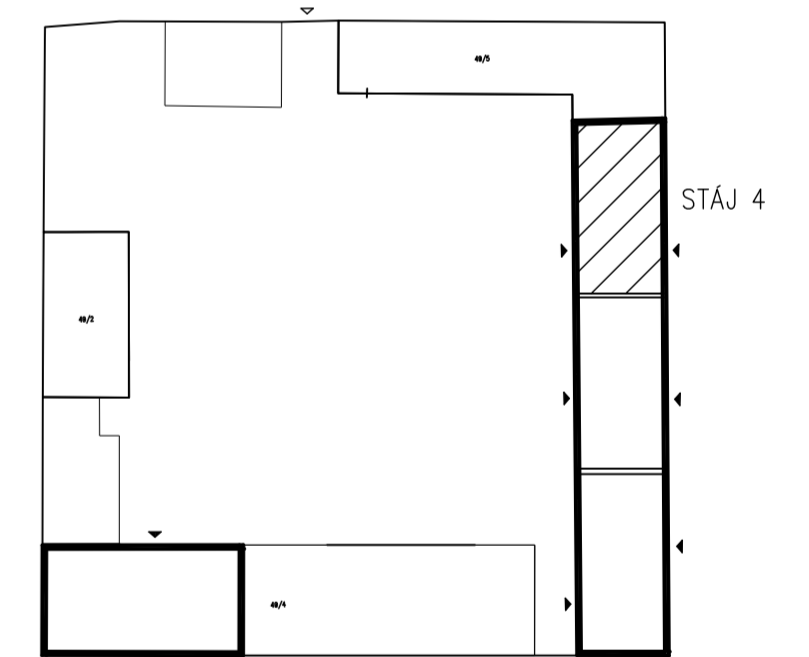

VYPRACOVAL :	ZODPOVĚDNÝ PROJEKTANT :	PROJEKČNÍ KANCELÁŘ
ING. PETR ČERNÝ	ING. PETR ČERNÝ	Petr ČERNÝ
INVESTOR : ZEMSKÝ HŘEBČINEC PÍSEK s.p.o. U HŘEBČINCE 479, PÍSEK 397 01		SAZNOVA 763 MILEVSKO 399 01
STAVBA :	HŘIBÁRNA NOVÝ DVŮR - PODLAHY STÁJÍ	FORMÁT 2xA4
		DATUM 6/2023
		STUPEŇ DSP
		ZAK. ČÍSLO 17/2023
OBSAH VÝKRESU : STÁJ 4 - PŮDORYS STÁVAJÍCÍ	MĚŘÍTKO 1:50	Č.V. D.1.1.16