


CELKOVÁ SITUACE 1 : 500

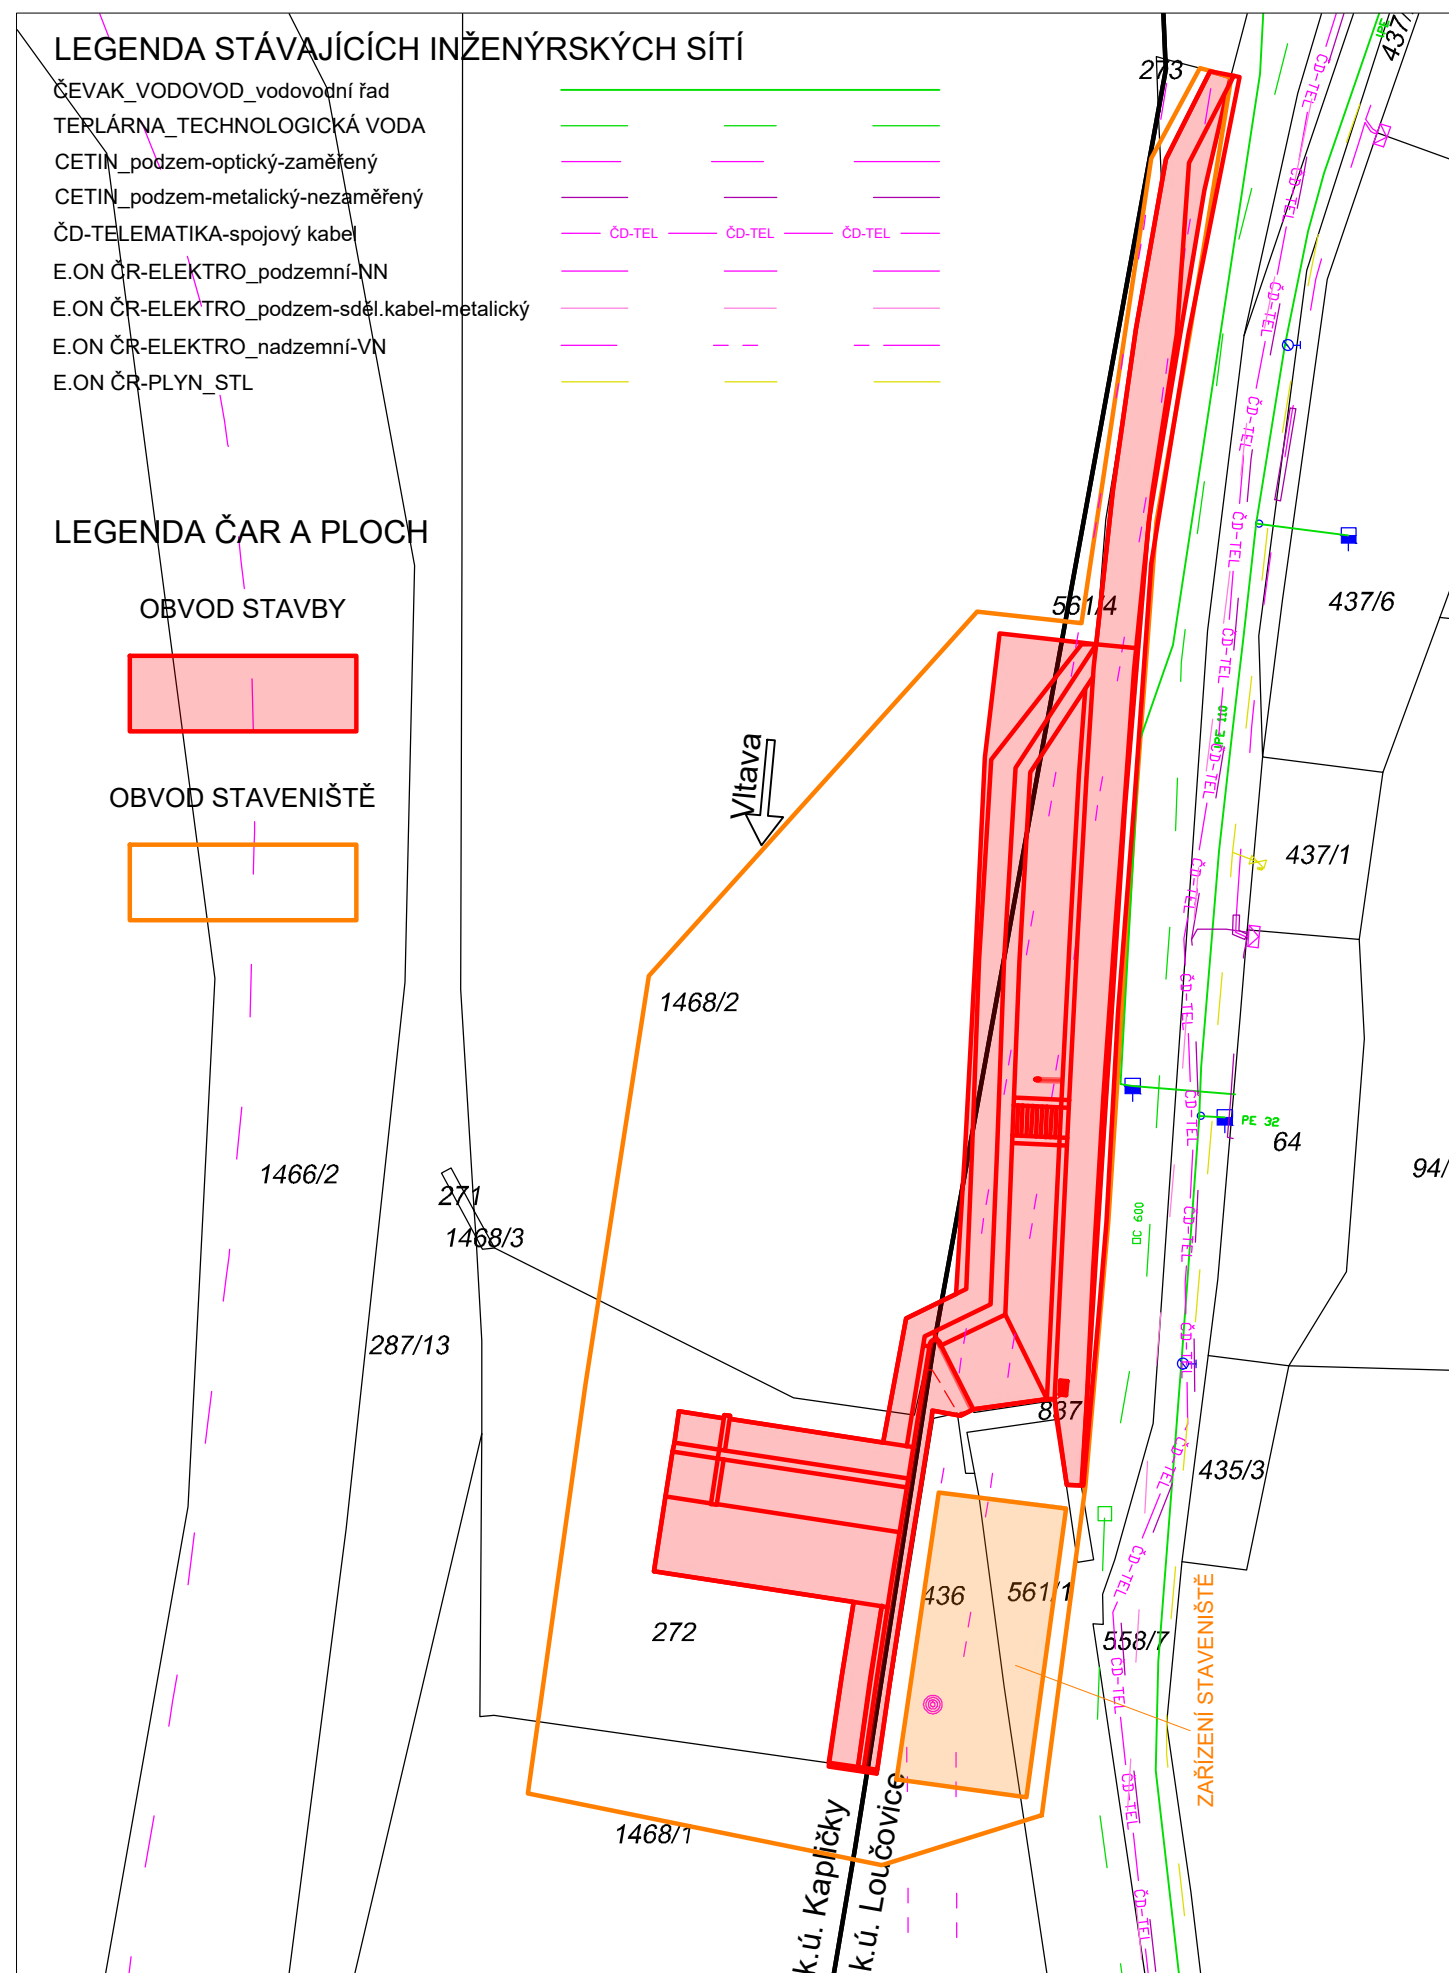


TRVALE DOTČENÉ - STAVBA

PČ	DRUH POZEMKU, ZPŮSOB VYUŽITÍ	VLASTNÍK - MAJETKOVÝ SPRÁVCE	PLOCHA	
			CELKOVÁ	DOTČENÁ
			[m ²]	[m ²]
k.ú. Kapličky				
1468/2	vodní plocha koryto vodního toku	ČR - Povodí Vltavy, státní podnik	11961	97
272	zastavěná plocha a nádvoří vodní dílo, jez	ČR - Povodí Vltavy, státní podnik	732	206
k.ú. Loučovice				
561/4	vodní plocha koryto vodního toku umělé	ČR - Povodí Vltavy, státní podnik	310	260
837	zastavěná plocha a nádvoří vodní dílo, jez	ČR - Povodí Vltavy, státní podnik	292	237

DOČASNĚ DOTČENÉ - STAVENIŠTĚ

PČ	DRUH POZEMKU, ZPŮSOB VYUŽITÍ	VLASTNÍK - MAJETKOVÝ SPRÁVCE	PLOCHA	
			CELKOVÁ	DOTČENÁ
			[m ²]	[m ²]
k.ú. Kapličky				
1468/2	vodní plocha koryto vodního toku	ČR - Povodí Vltavy, státní podnik	11961	948
272	zastavěná plocha a nádvoří vodní dílo, jez	ČR - Povodí Vltavy, státní podnik	732	552
1468/1	vodní plocha koryto vodního toku	ČR - Povodí Vltavy, státní podnik	19851	35
k.ú. Loučovice				
561/4	vodní plocha koryto vodního toku umělé	ČR - Povodí Vltavy, státní podnik	310	291
561/1	vodní plocha koryto vodního toku umělé	obec Loučovice	3147	166
436	ostatní plocha neplodná půda	obec Loučovice	3008	157
837	zastavěná plocha a nádvoří vodní dílo, jez	ČR - Povodí Vltavy, státní podnik	292	282

		Povodí Vltavy, státní podnik Holečkova 3178/8, 150 00 PRAHA 5		PRACOVISTE : Oddělení projektových činností Litvínovická 709/5 370 01 České Budějovice tel. 387 683 111	
VYPRACOVAL : Ing. P. FILIP		HL.INŽ.PROJEKTU : Ing. P. FILIP		VED. PRACOVISTE : Ing. P. FILIP	
AKCE : Vltava, ř.km 328,673 - měrný profil jez Kimlíček					
PŘÍLOHA : CELKOVÁ SITUACE				MĚŘÍTKO : 1 : 500	
STUPEŇ : DPS		OBJEDNATEL : Povodí Vltavy, státní podnik		FORMÁT : 2 x A4	
KRAJ : JIHOČESKÝ		DATUM : ŘÍJEN 2023		ČÍSLO ZAK. : 720/2749/23	
				ČÍSLO PŘÍLOHY : C.2.	