



KOLIZE S VEDENÍM CETIN (1/2)


PŘEMÍSTĚNÍ CETINU NA LB MEZI KŘÍŽENÍ ULIC PRAŽSKÁ – PRAŽSKÁ A ULICI MLÝNSKÁ (1,041 – 1,103 KM)

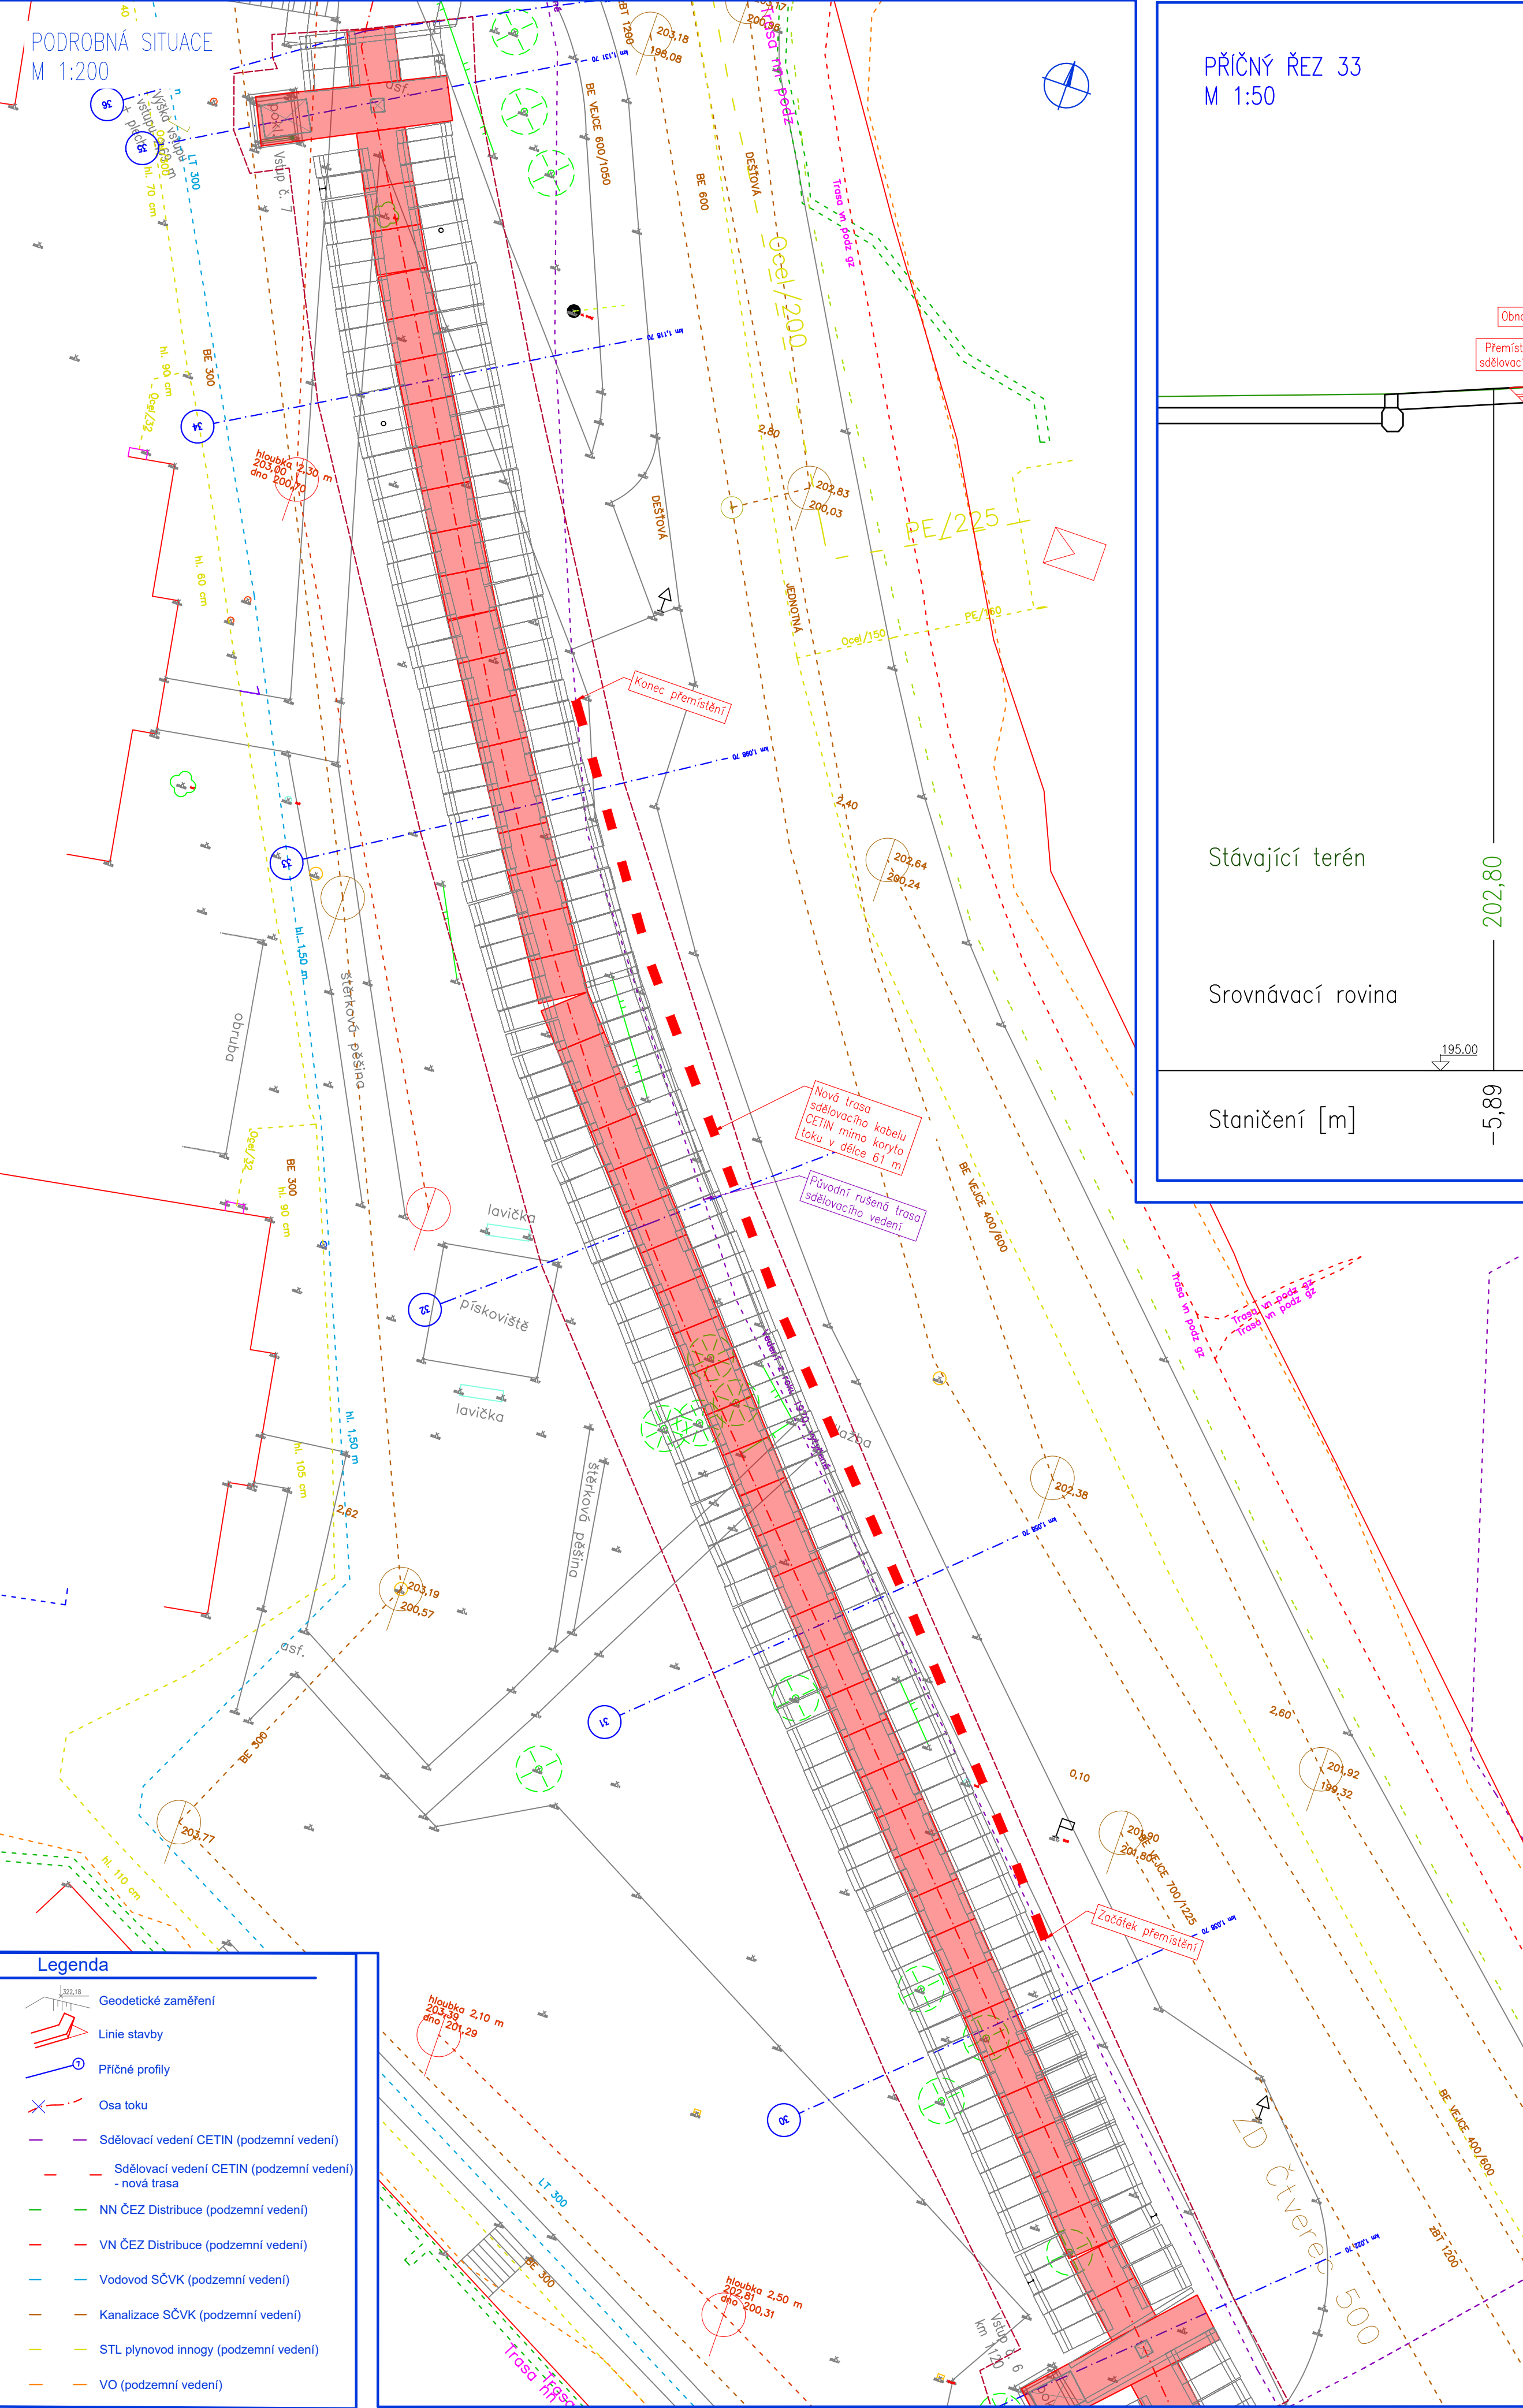


PŘÍČNÝ ŘEZ 33
M 1:50

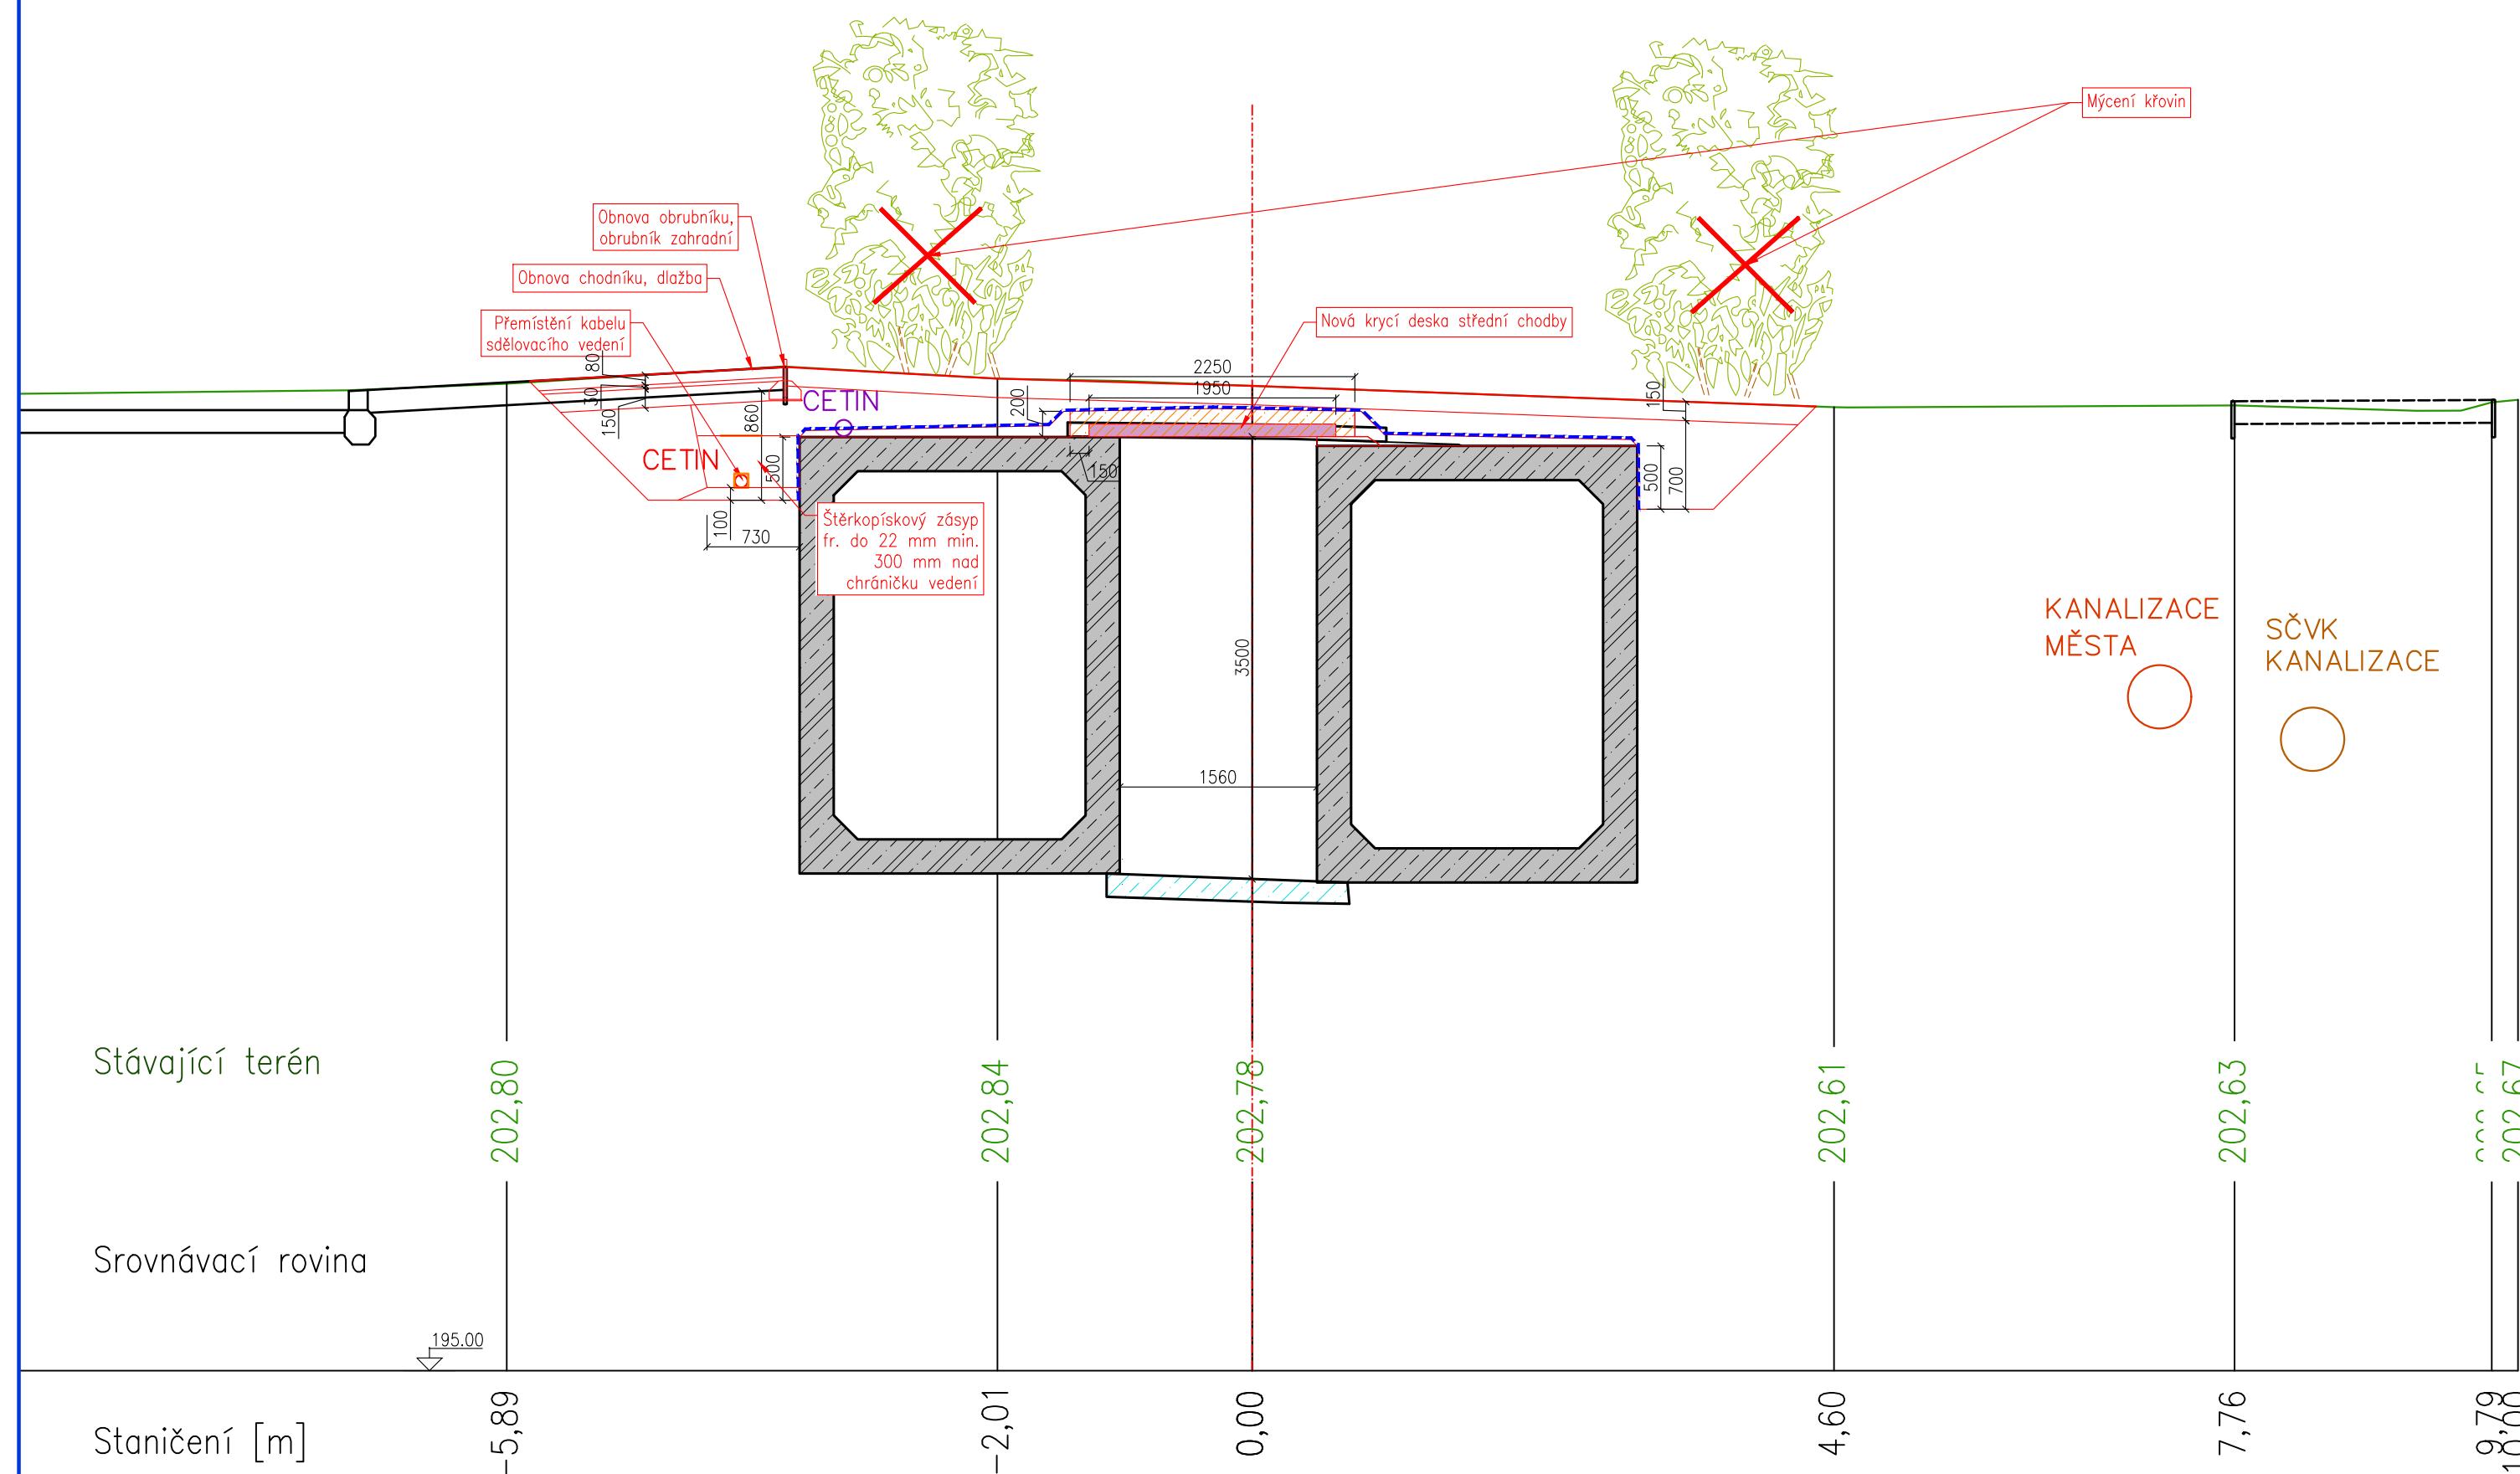


PŘÍČNÝ ŘEZ 32
M 1:50

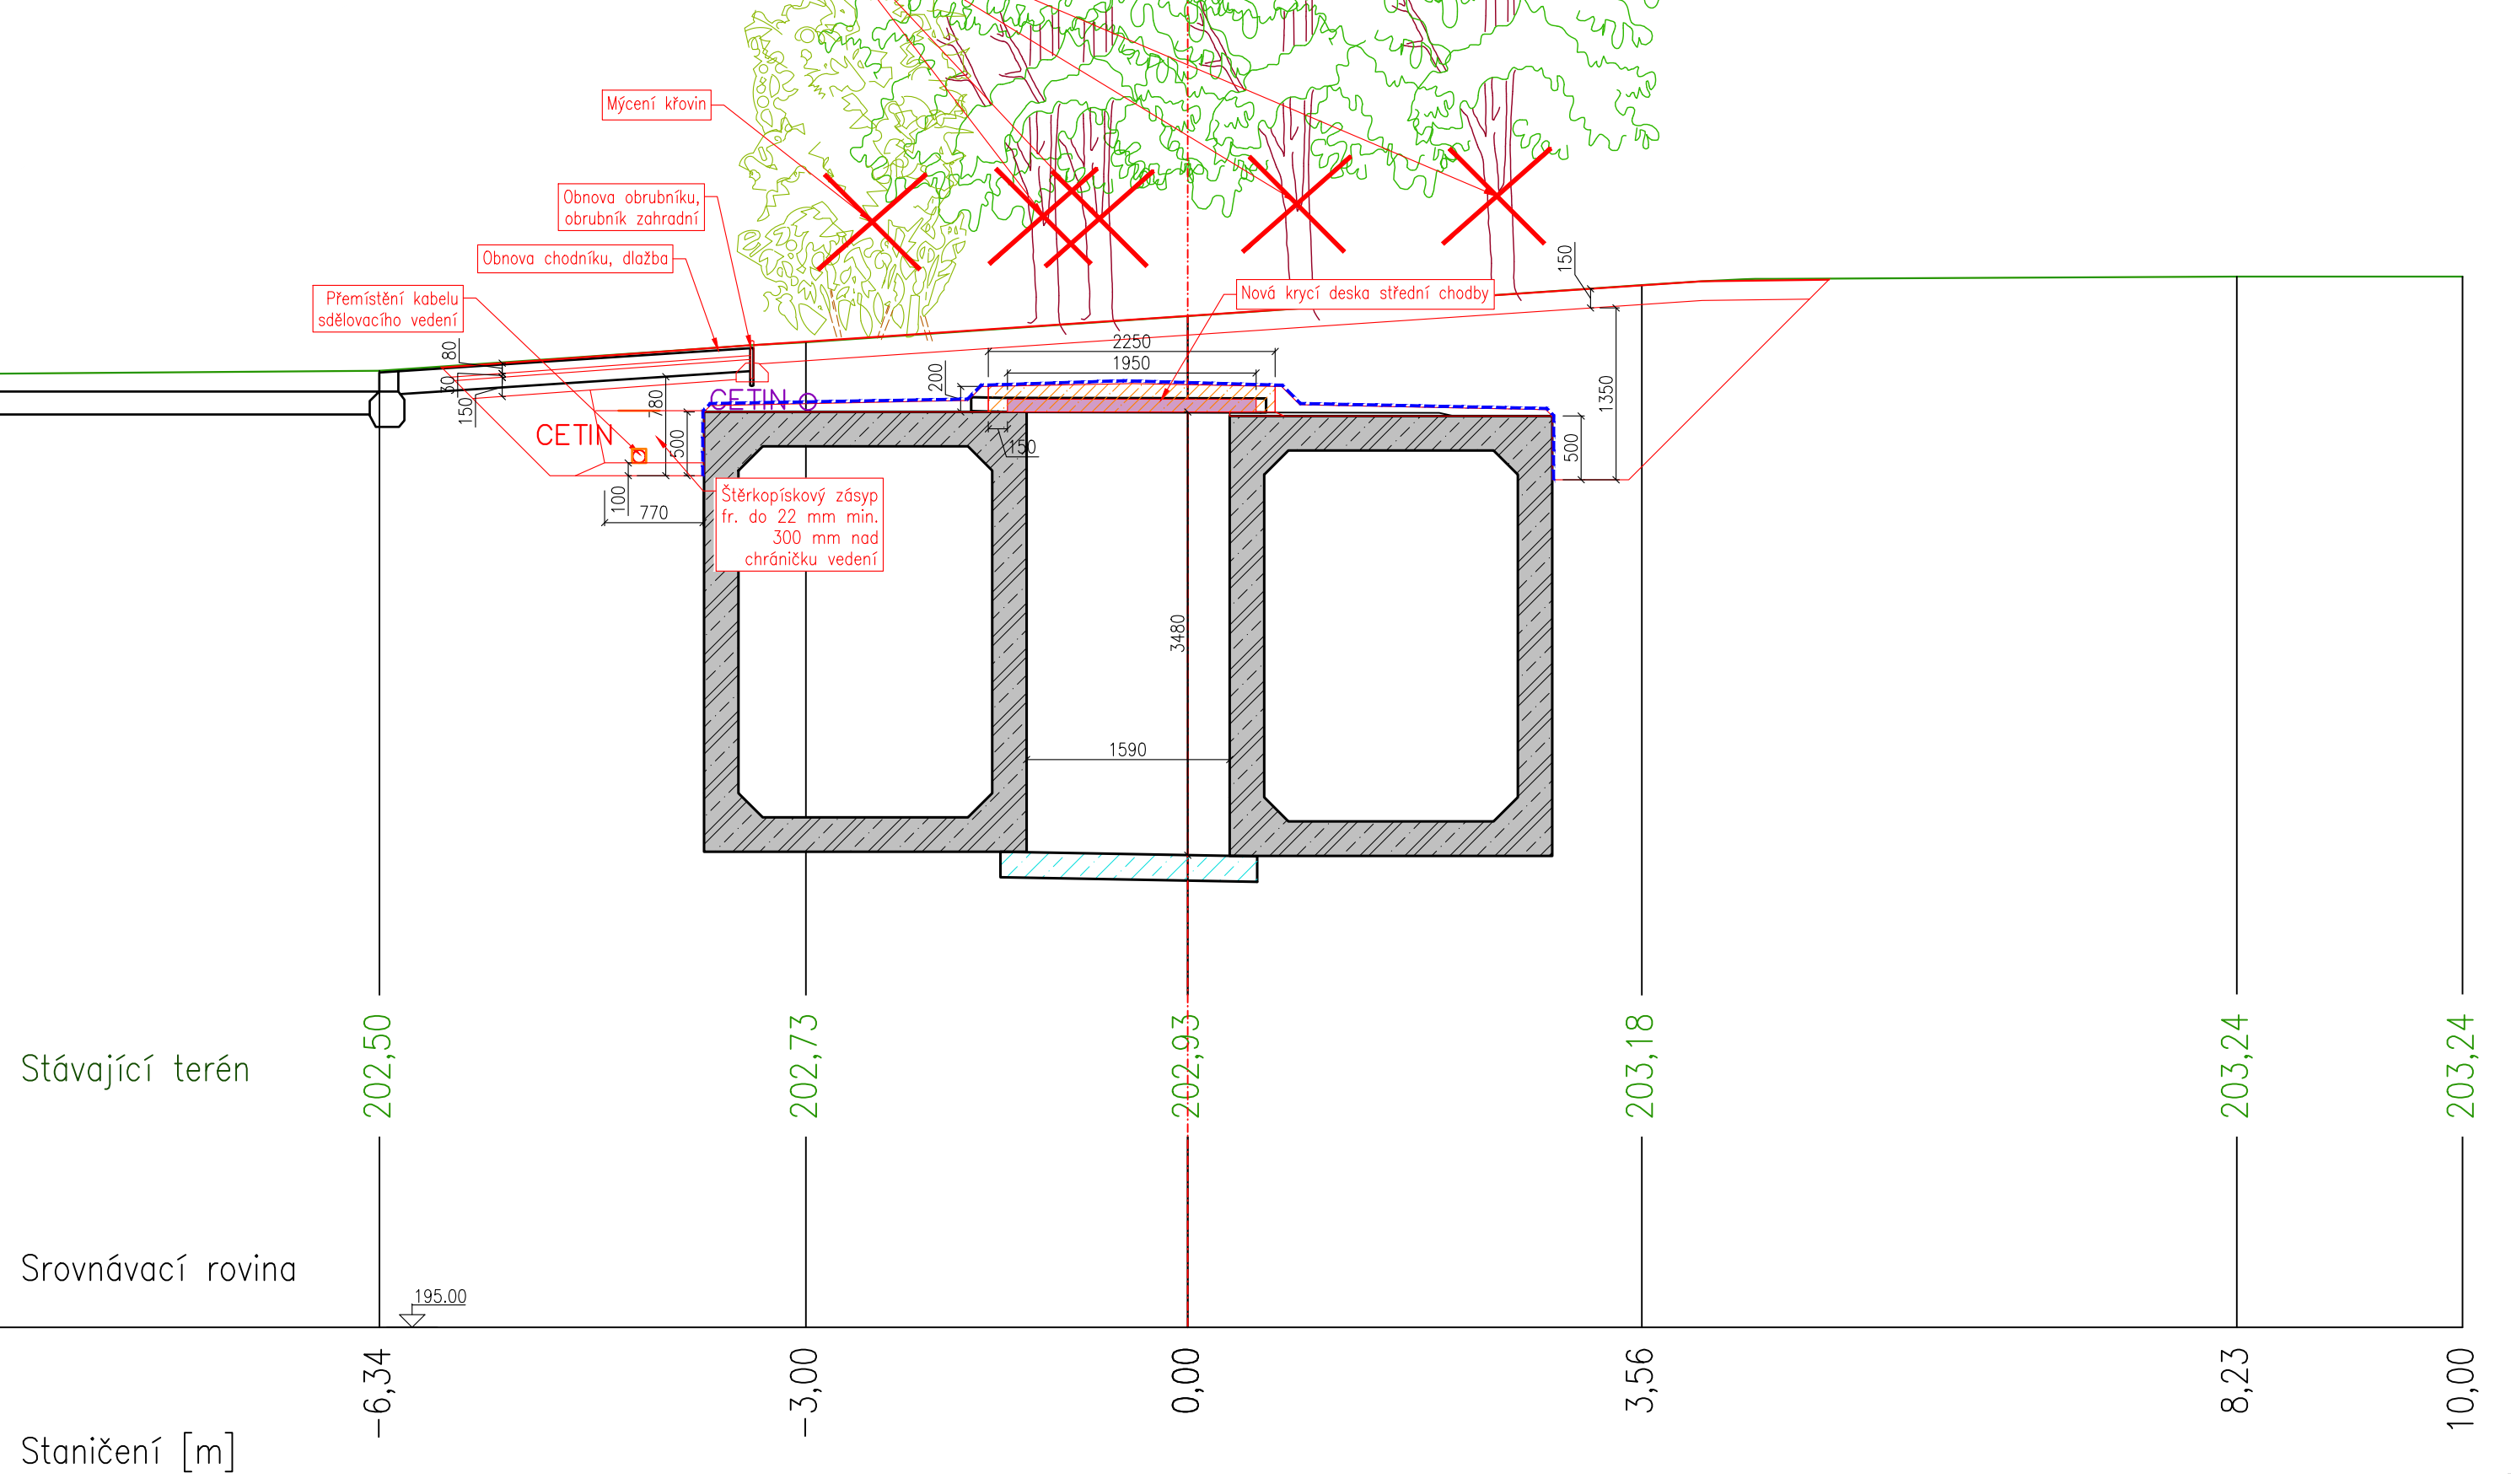

PŘÍČNÝ ŘEZ 31
M 1:50

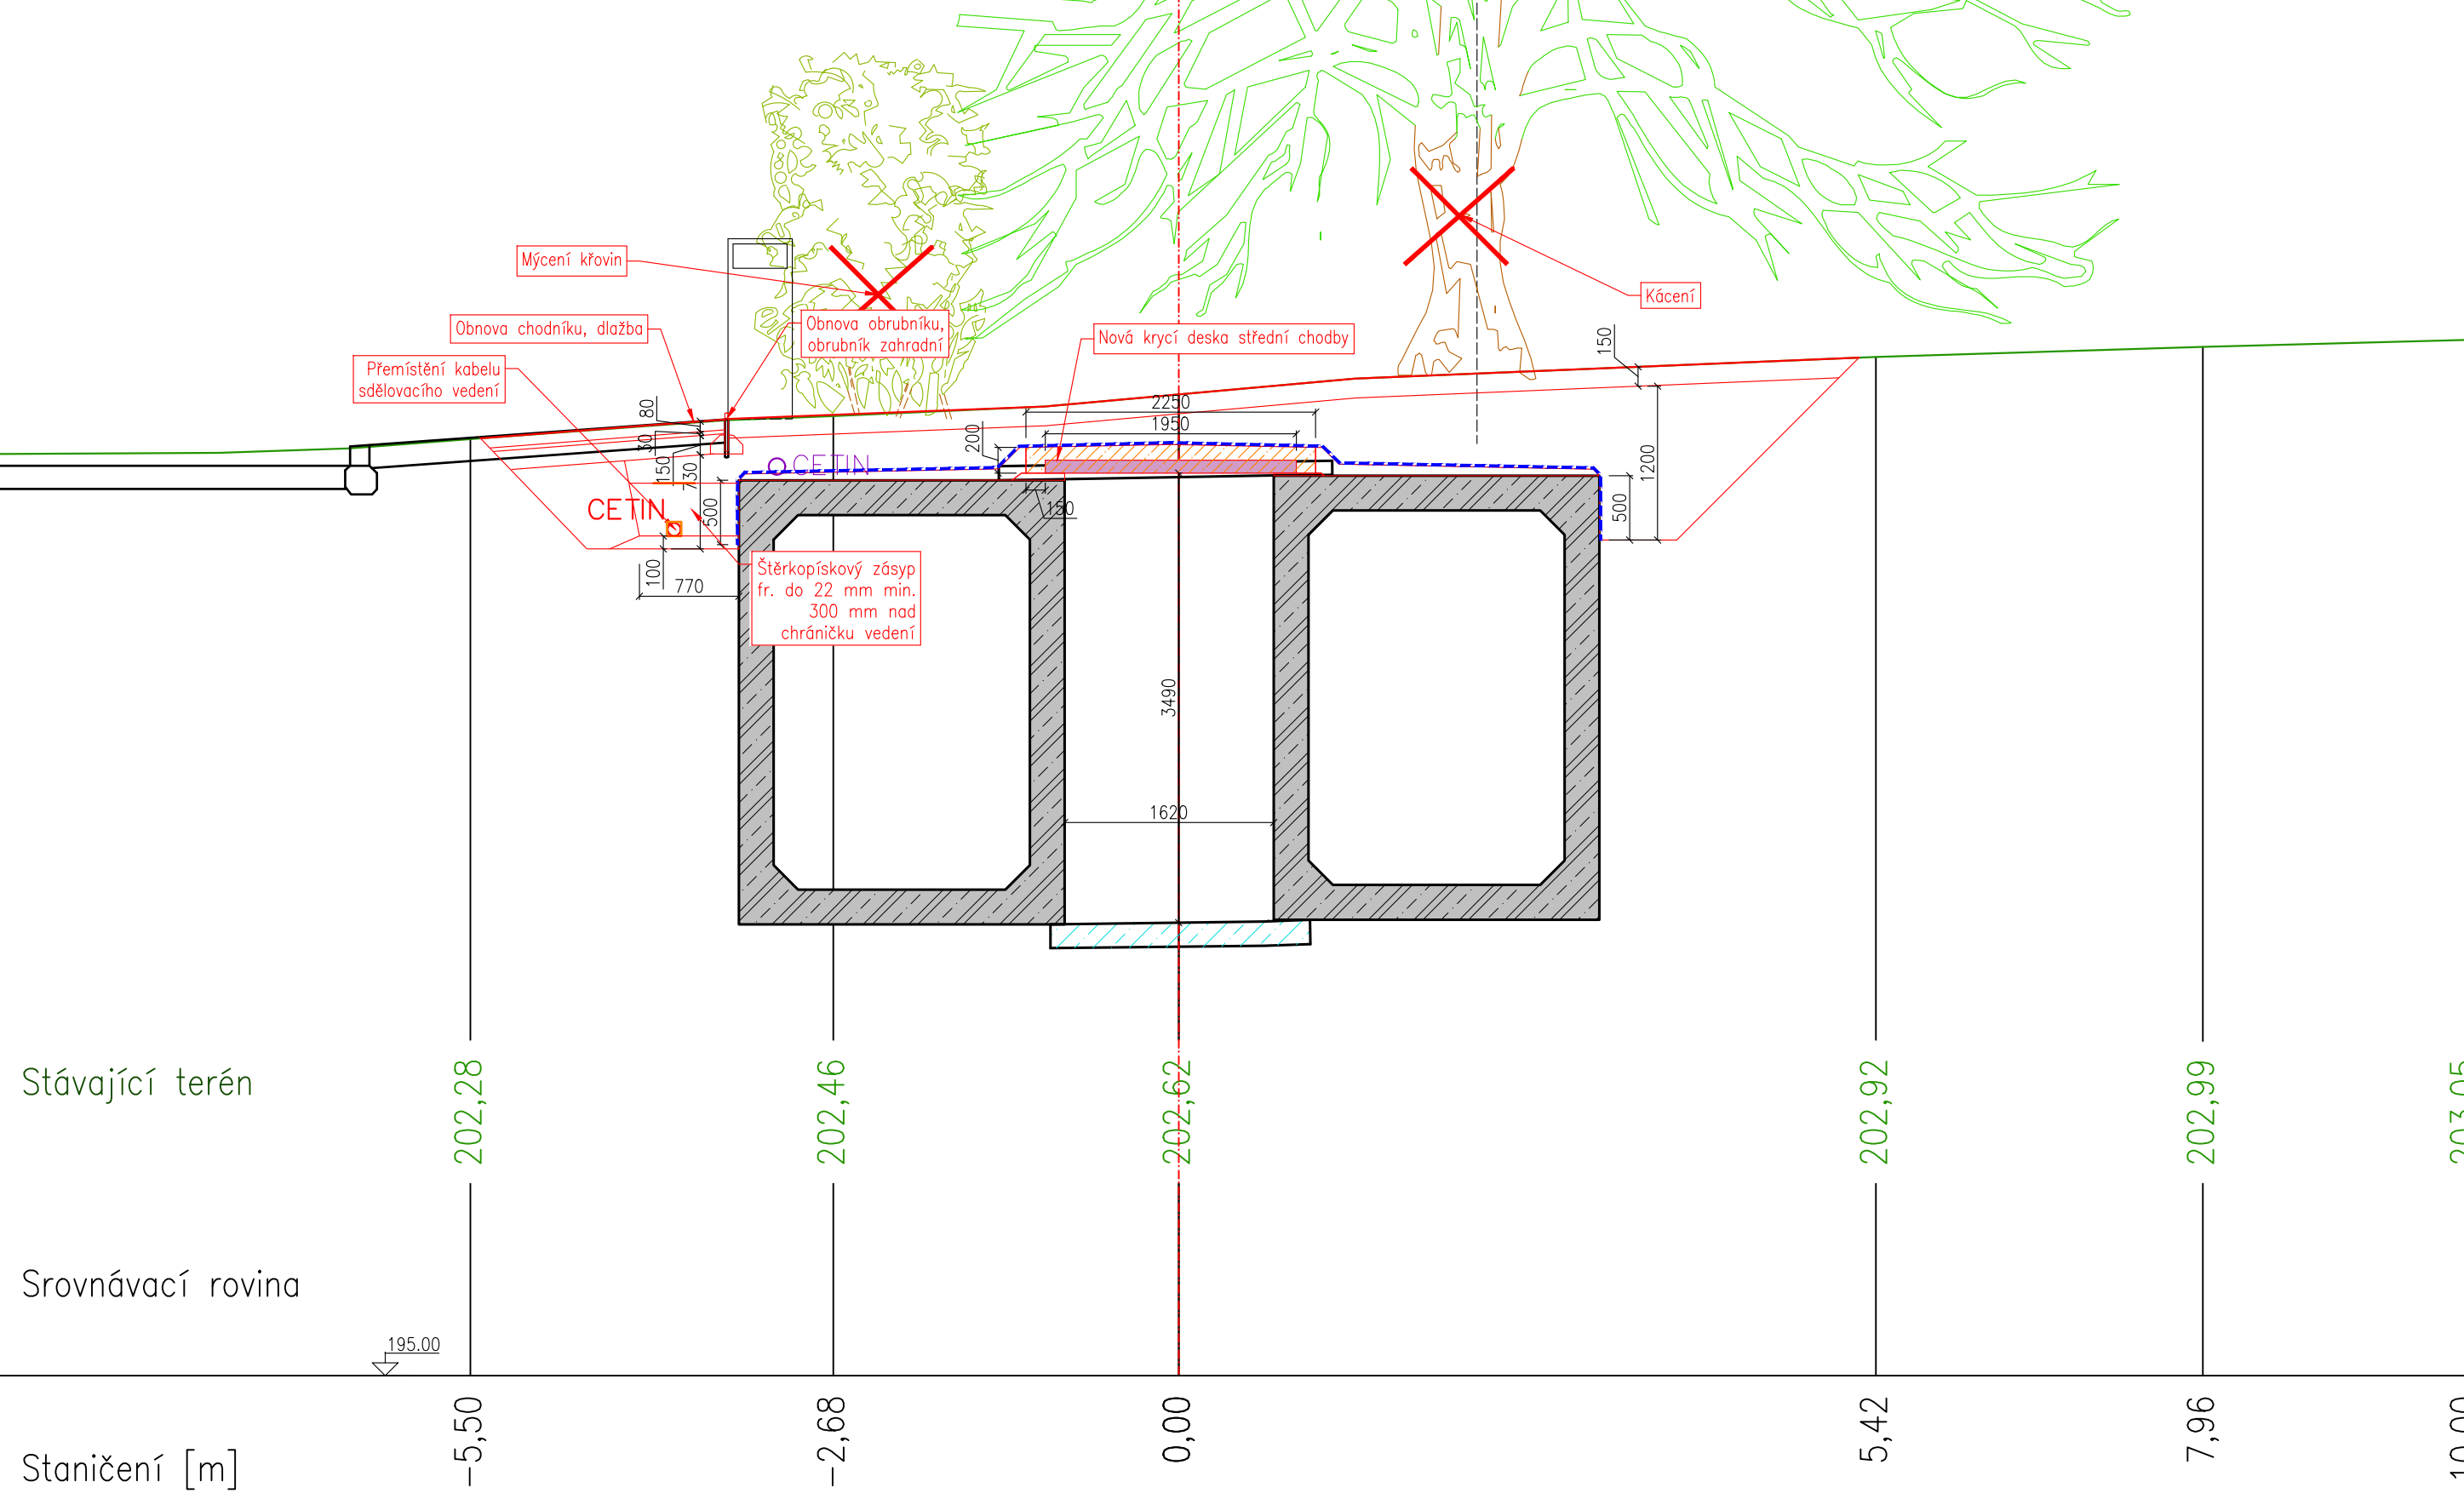

DETAIL VZOROVÉHO ULOŽENÍ
M 1:25

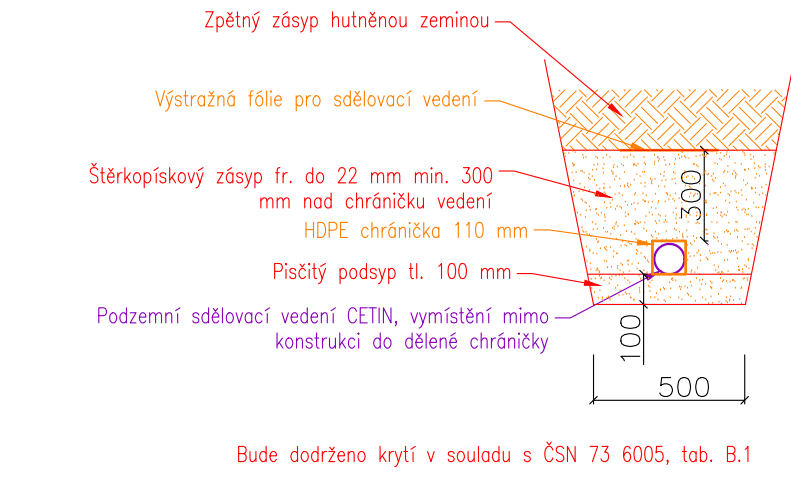

| | | | |
|---|--|--|--|
| HG partner s.r.o. Smetanova 200, 250 82 Úvaly www.hgpartner.cz | | Paré č.: Investor: Povodí Ohře, státní podnik, Bezručova 4219, 430 03 Chomutov Datum: 8/2023 | |
| Odpovědný projektant: Ing. Jaroslav Vizák Č. zakázky: H23 - 003 | | Telefon: 246 082 015 e-mail: hgpartner@hgpartner.cz | |
| Vypracoval: Ing. Denisa Skarydová Změna: - | | Alce: Bystřice, úsek 2, f. km 4,322-4,976 - panely střední chodby bez křížení s komunikací - úsek č.2 Stupeň: DSP/DPS | |
| Název části: DOKUMENTACE OBJEKTŮ Část: D | | Přiloha: KOLIZE S VEDENÍM CETIN (1/2) Měřítko: 1:50 Č. přílohy: D.16.1 | |


PODROBNÁ SITUACE
M 1:150




| | | | | |
|---|-------------|--|--|----------|
|  HG partner s.r.o. Smetanova 200, 250 82 Úvaly www.hgpartner.cz | | Telefon: 246 082 015 e-mail: hgp@hgpartner.cz | | Paré č.: |
| Investor: Povodí Ohře, státní podnik, Bezručova 4219, 430 03 Chomutov | Datum: | | 8/2023 | |
| Odpovědný projektant: Ing. Jaroslav Vrzák | Č. zakázky: | | H23 - 003 | |
| Vypracoval: Ing. Denisa Skarydová | Změna: | | - | |
| Akce: Bystřice, úsek 2, ř. km 4,322-4,976 - panely střední chodby bez křížení s komunikací - úsek č.2 | | | Stupeň: DSP/DPS | |
| Název části: DOKUMENTACE OBJEKTŮ | | | Část: D | |
| Příloha: KOLIZE S VEDENÍM CETIN (2/2) | | | Měřítko: 1:50 1:150 Č. přílohy: D.16.2 | |

KOLIZE S VEDENÍM VO


DOČASNÉ VYMÍSTĚNÍ VEDENÍ VO V 0,504 KM

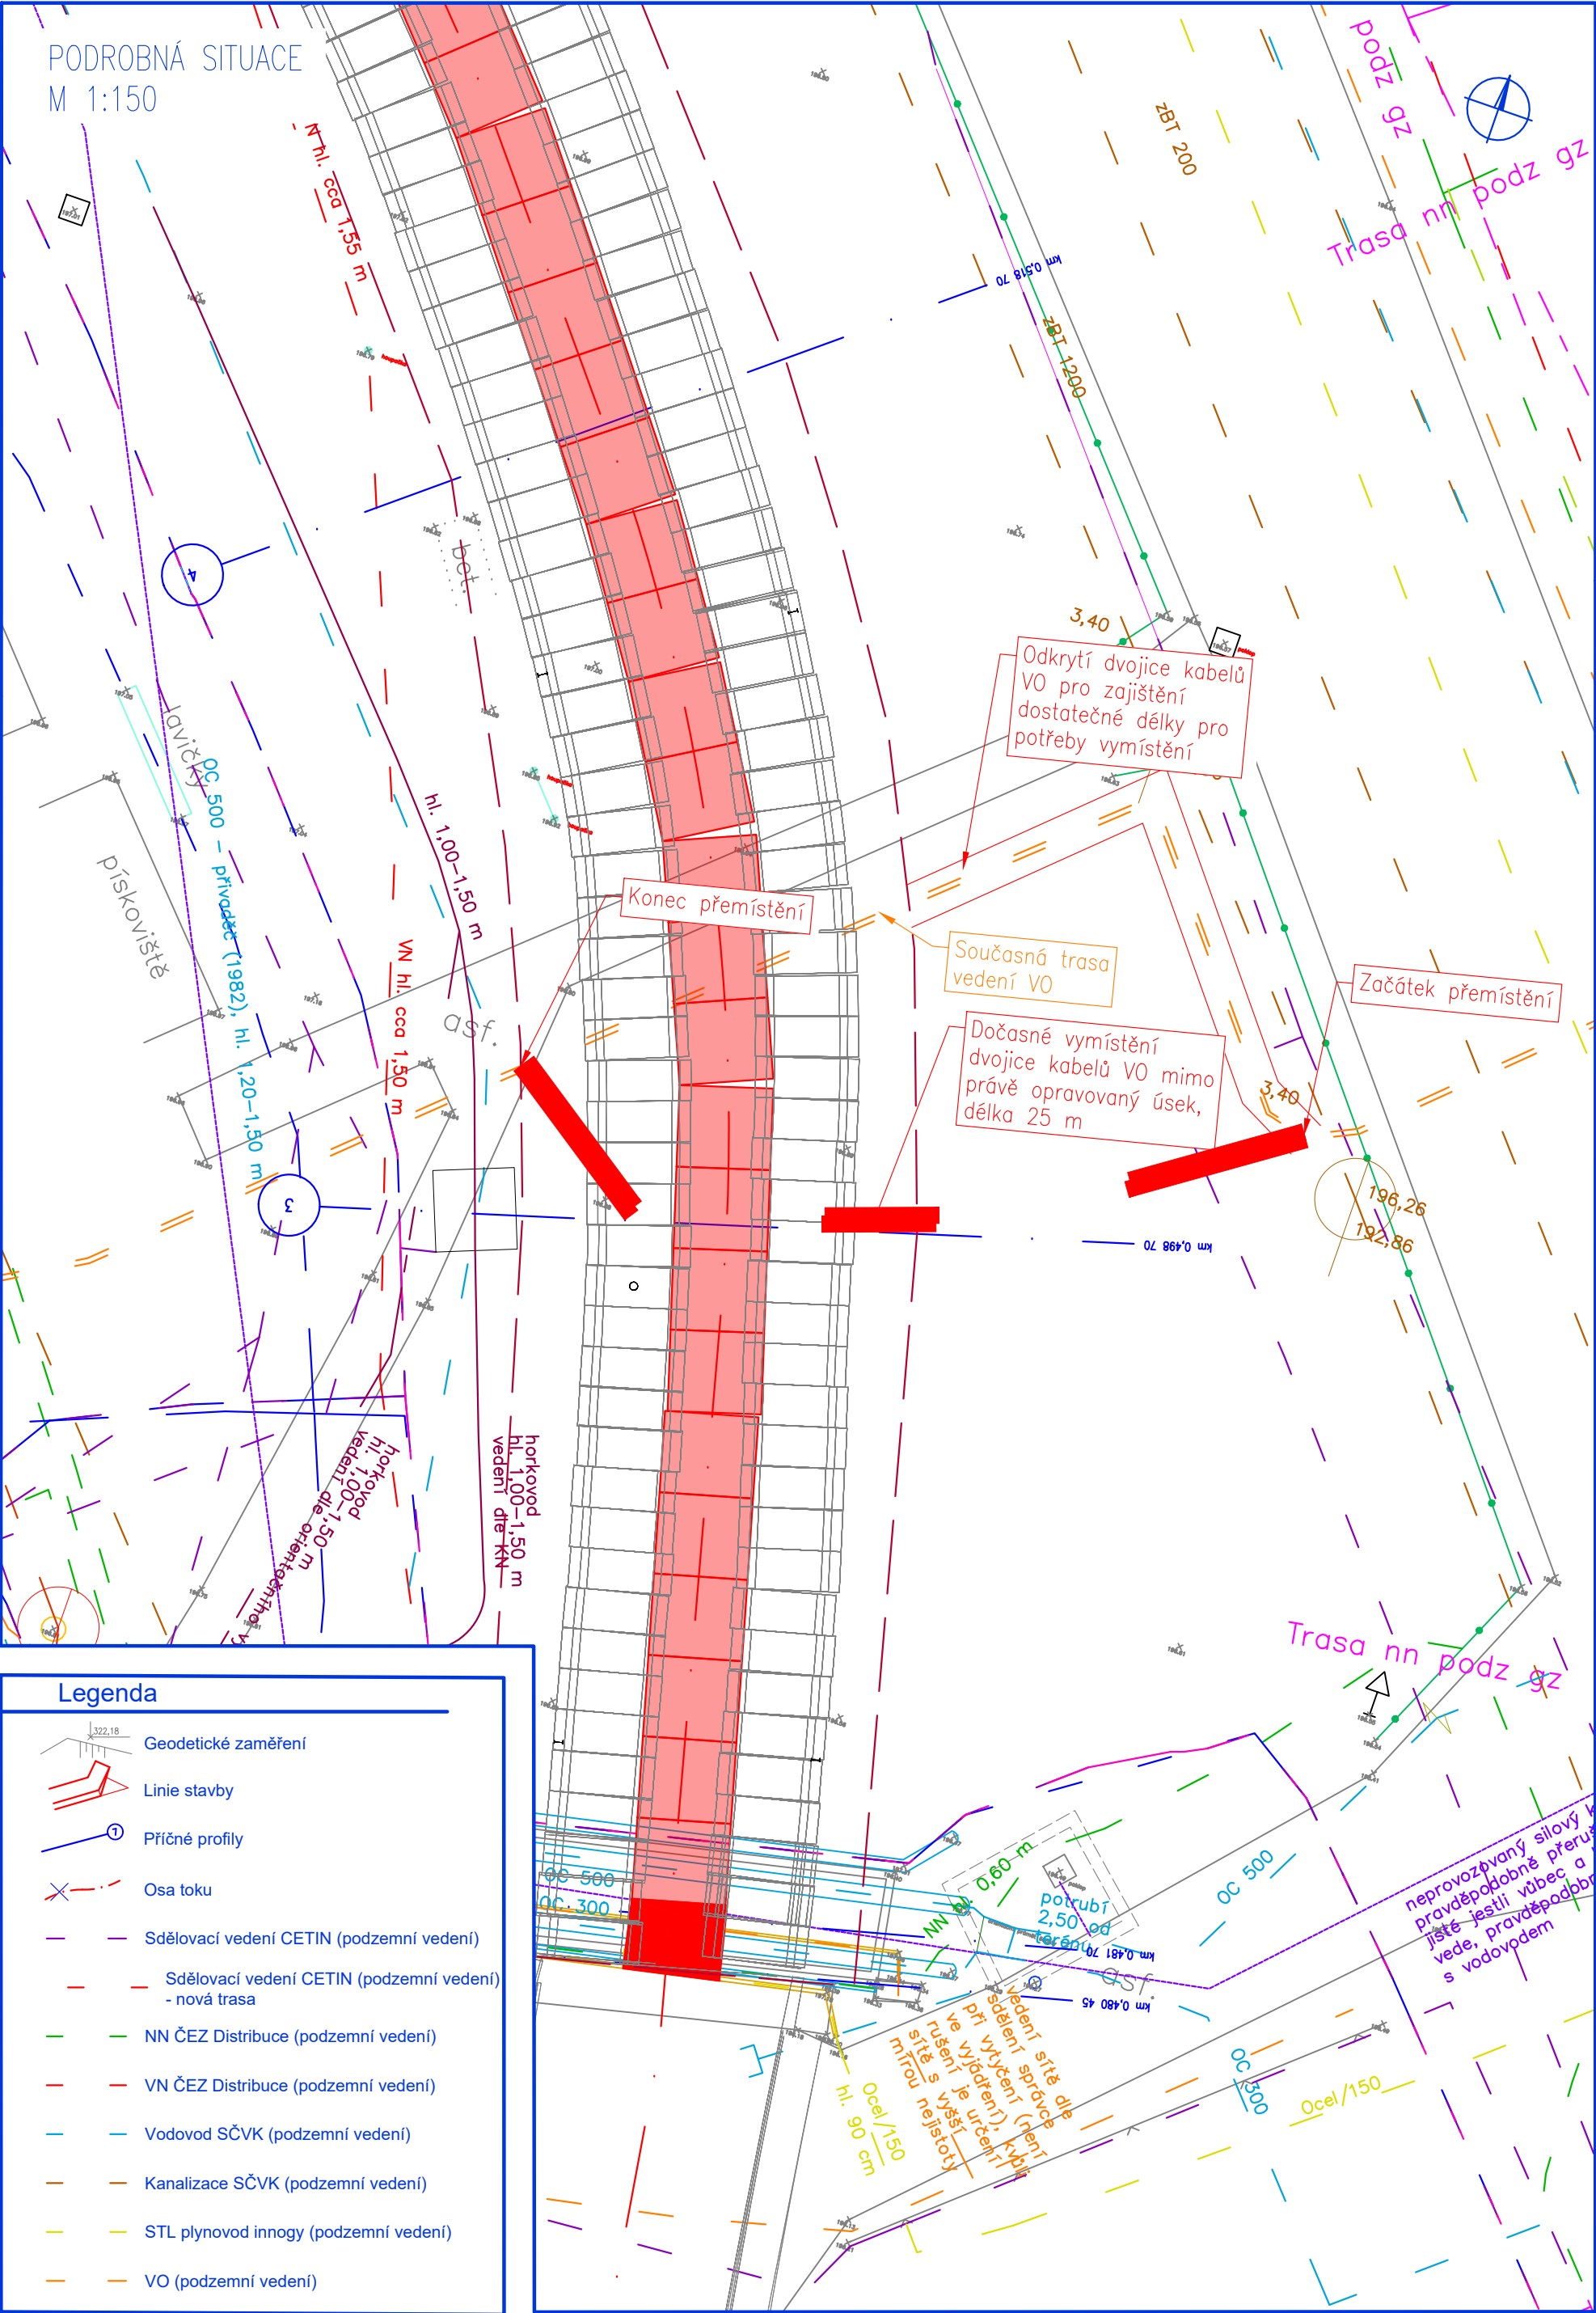

PŘÍČNÝ ŘEZ 3
M 1:50

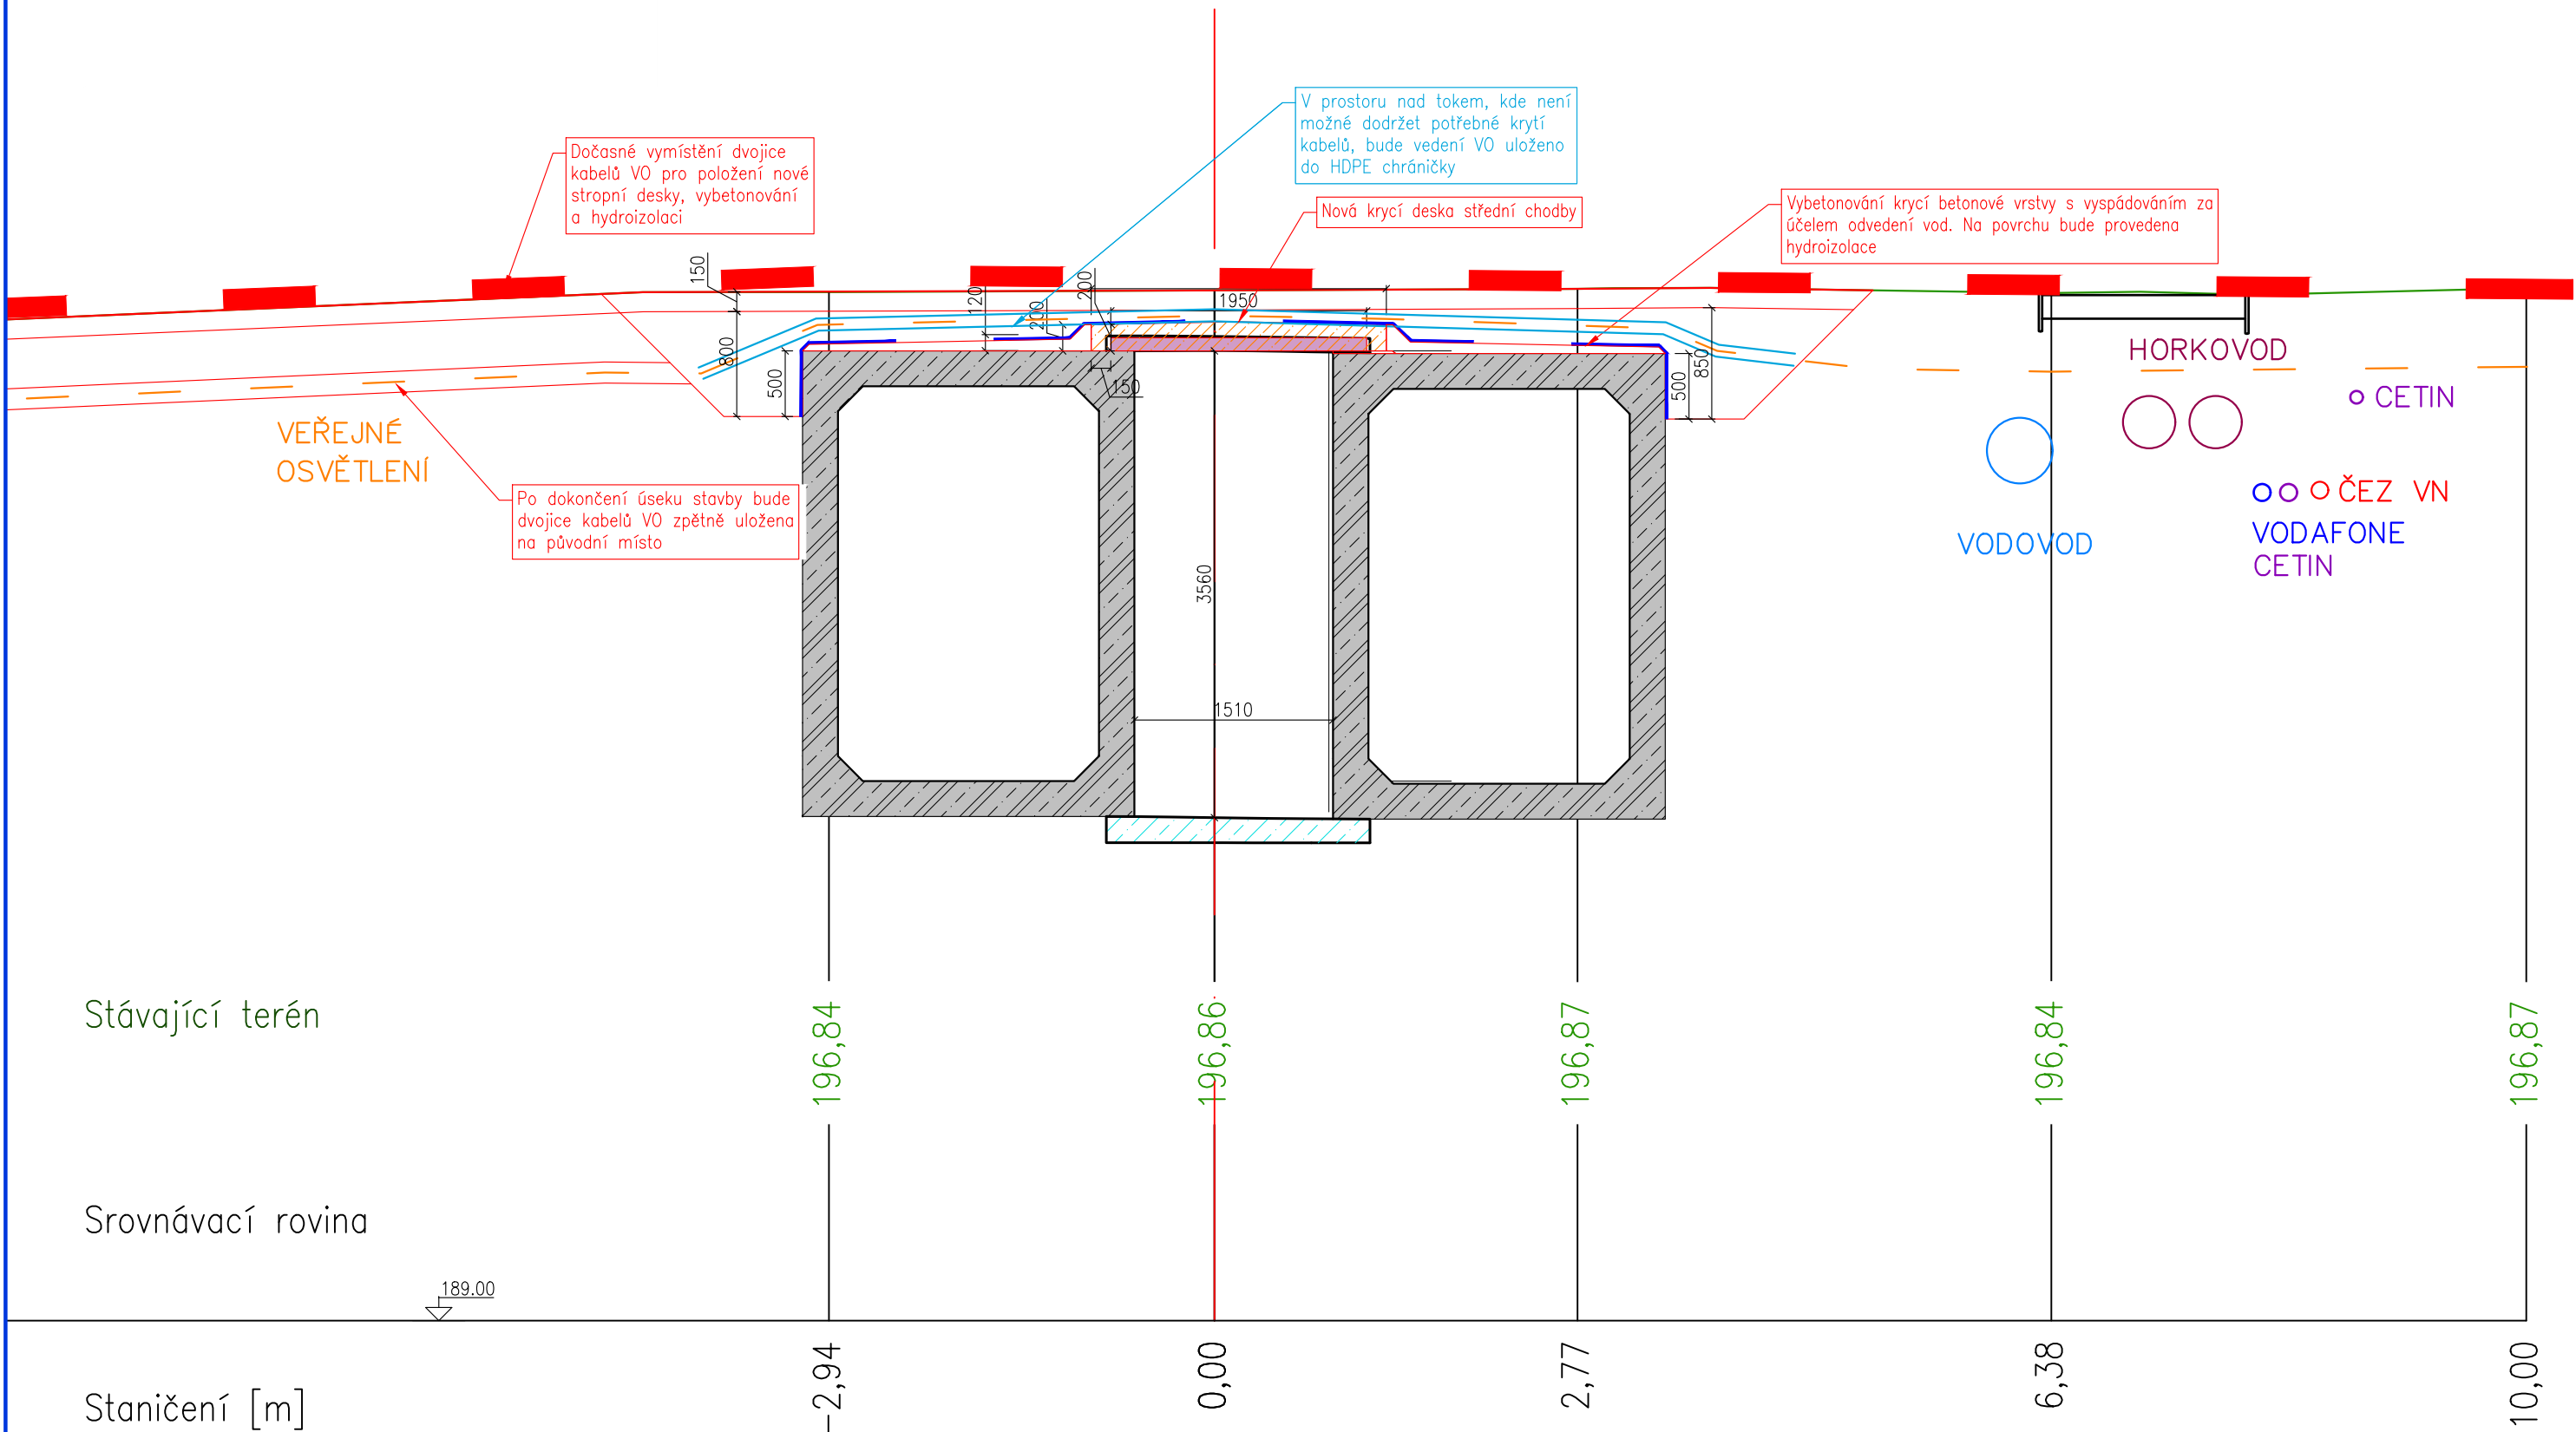

DETAIL ZPĚTNÉHO ULOŽENÍ
M 1:25

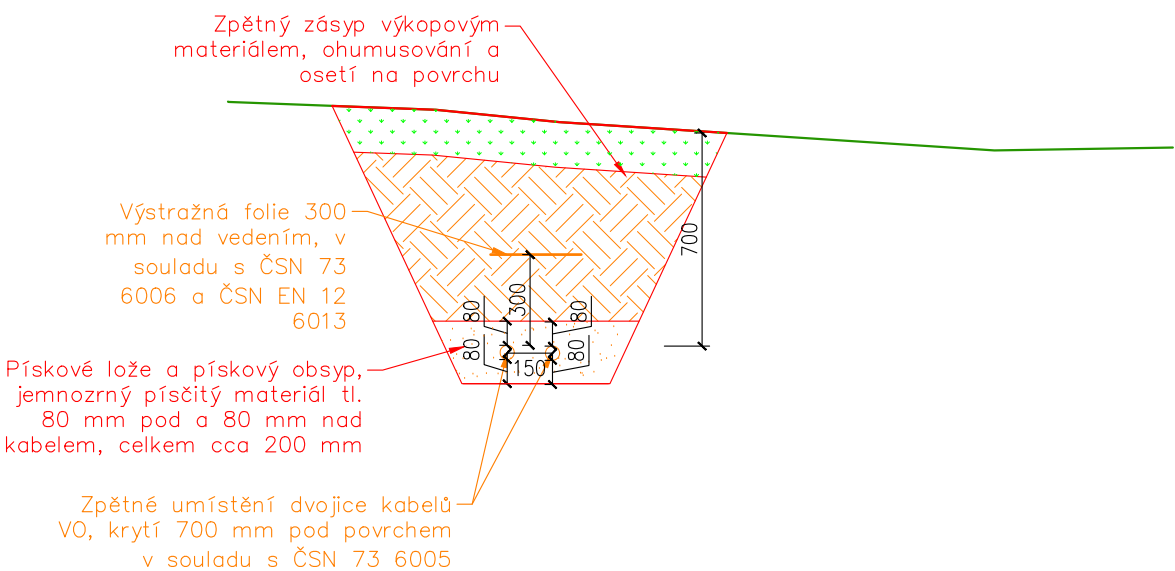

Poznámky:

- Vedení VO bude odhaleno ručním výkopem
- Vedení bude přesunuto mimo kolizní prostor s konstrukcí a po dobu stavby bude opatřeno dělenou PVC chráničkou
- Po dokončení stavebních prací bude vedení zasypáno ve skladbě dle projektové dokumentace
- Při provádění prací v ochranném pásmu vedení bude postupováno v souladu s platnými předpisy

| | | | |
|---|--|--|--|
| HG partner s.r.o. Smetanova 200, 250 82 Úvaly www.hgpartner.cz | | Paré č.: | |
| Investor: Povodí Ohře, státní podnik, Bezručova 4219, 430 03 Chomutov | | Datum: 8/2023 | |
| Odpovědný projektant: Ing. Jaroslav Vrzák | | Č. zakázky: H23 - 003 | |
| Vypracoval: Ing. Denisa Škarydová | | Změna: - | |
| Akce: Bystřice, úsek 2, ř. km 4,322-4,976 - panely střední chodby bez křížení s komunikací - úsek č.2 | | Stupeň: DSP/DPS | |
| Název části: DOKUMENTACE OBJEKTU | | Část: D | |
| Příloha: KOLIZE S VEDENÍM VO | | Měřítko: 1:25 1:50, 1:150 Č. přílohy: D.16.3 | |