



ZÁBRADLÍ V MÍSTĚ VSTUPŮ
M 1:10, 1:25


PŮDORYS KOTVENÍ ZÁBRADLÍ 1:10

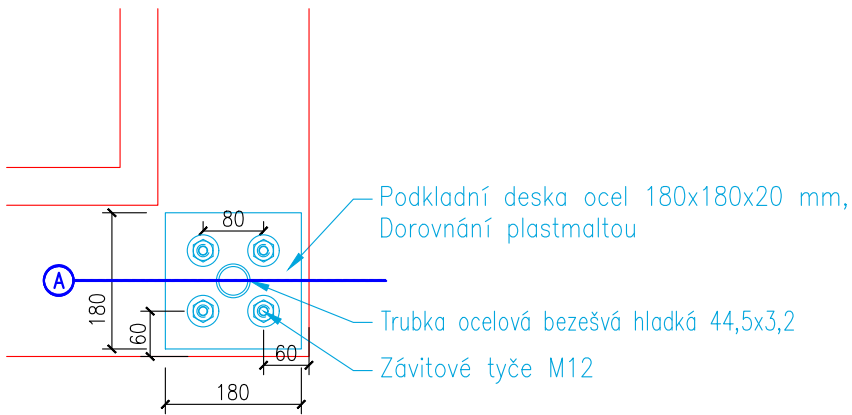

ŘEZ A 1:10

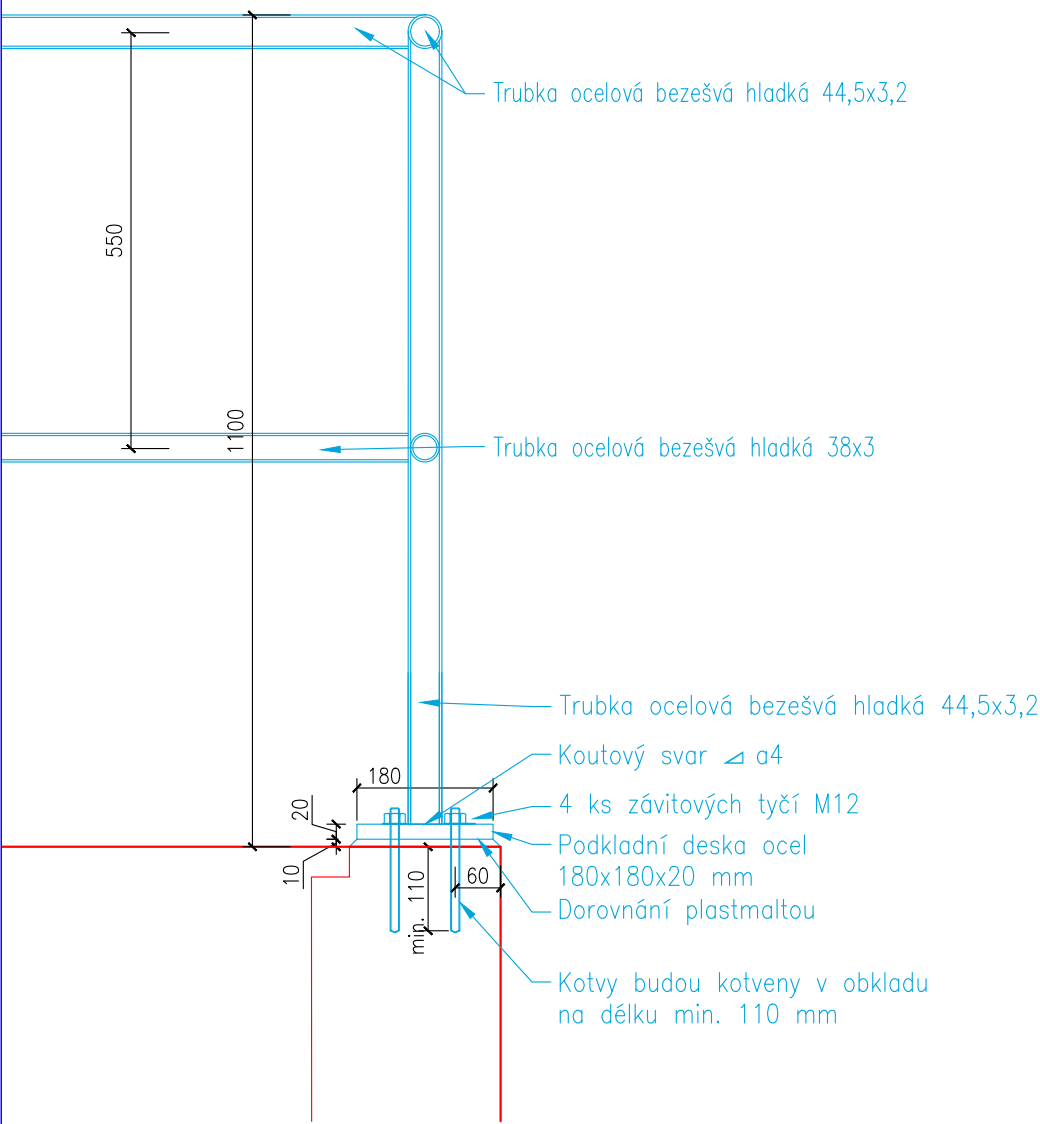

ROZMĚRY ZÁBRADLÍ 1:25

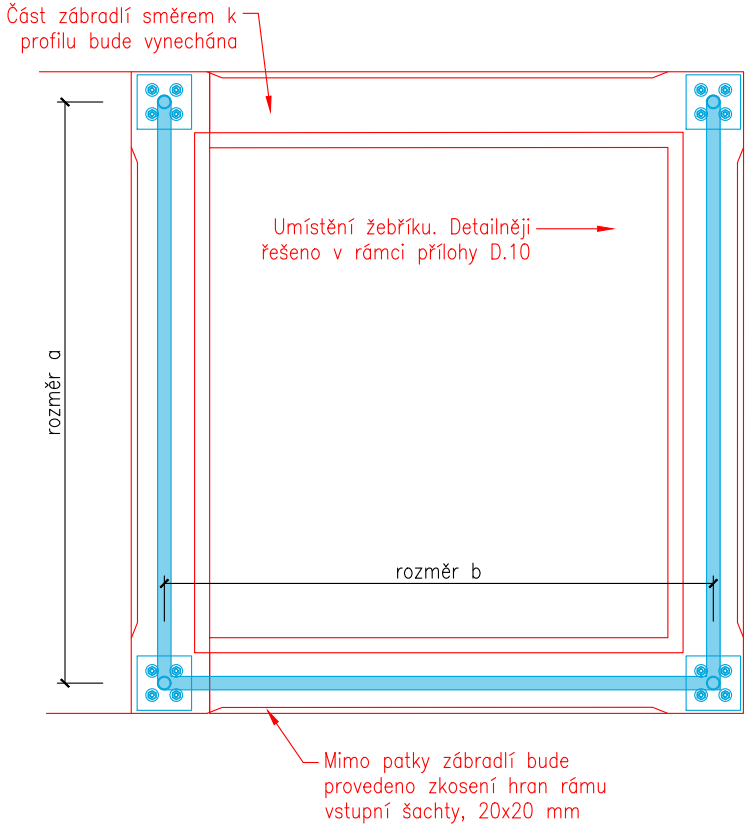

Poznámka:

- Zábradlí bude provedeno ze 3 stran z jednoho dílu do tvaru U. Vynecháno bude z levé strany od profilu.
- Původní zábradlí bude odříznuto
- Kotvy patek zábradlí nutno osadit během betonáže rámu vstupu, nelze řešit následným vyvrtáním otvorů (důvodem je malá vzdálenost kotvy od stěny rámu vstupu)
- PKO – žárový pozink

Délky nového zábradlí jednotlivých vstupů

Stavební objekt (SO)	Vstup č.	Rozměr a [mm]	Rozměr b [mm]
SO 01.2	1	1900	1825
SO 03.2	2	1930	1825
SO 03.7	4	1920	1825
SO 06.2	6	1925	1825
SO 06.4	7	2025	1825



HG partner s.r.o. Smetanova 200, 250 82 Úvaly www.hgpartner.cz Telefon: 246 082 015 e-mail: hgp@hgpartner.cz		Paré č.:	
Investor: Povodí Ohře, státní podnik, Bezručova 4219, 430 03 Chomutov		Datum:	8/2023
Odpovědný projektant:	Ing. Jaroslav Vrzák	Č. zakázky:	H23 - 003
Vypracoval:	Ing. Denisa Škarydová	Změna:	-
Akce: Bystřice, úsek 2, ř. km 4,322-4,976 - panely střední chodby bez křížení s komunikací - úsek č.2		Stupeň: DSP/DPS	
Název části: DOKUMENTACE OBJEKTŮ		Část:	D
Příloha: ZÁBRADLÍ V MÍSTĚ VSTUPŮ		Měřítko: 1:10, 1:25	Č. přílohy: D.9