




PODÉLNÝ ŘEZ A-A
M 1:20

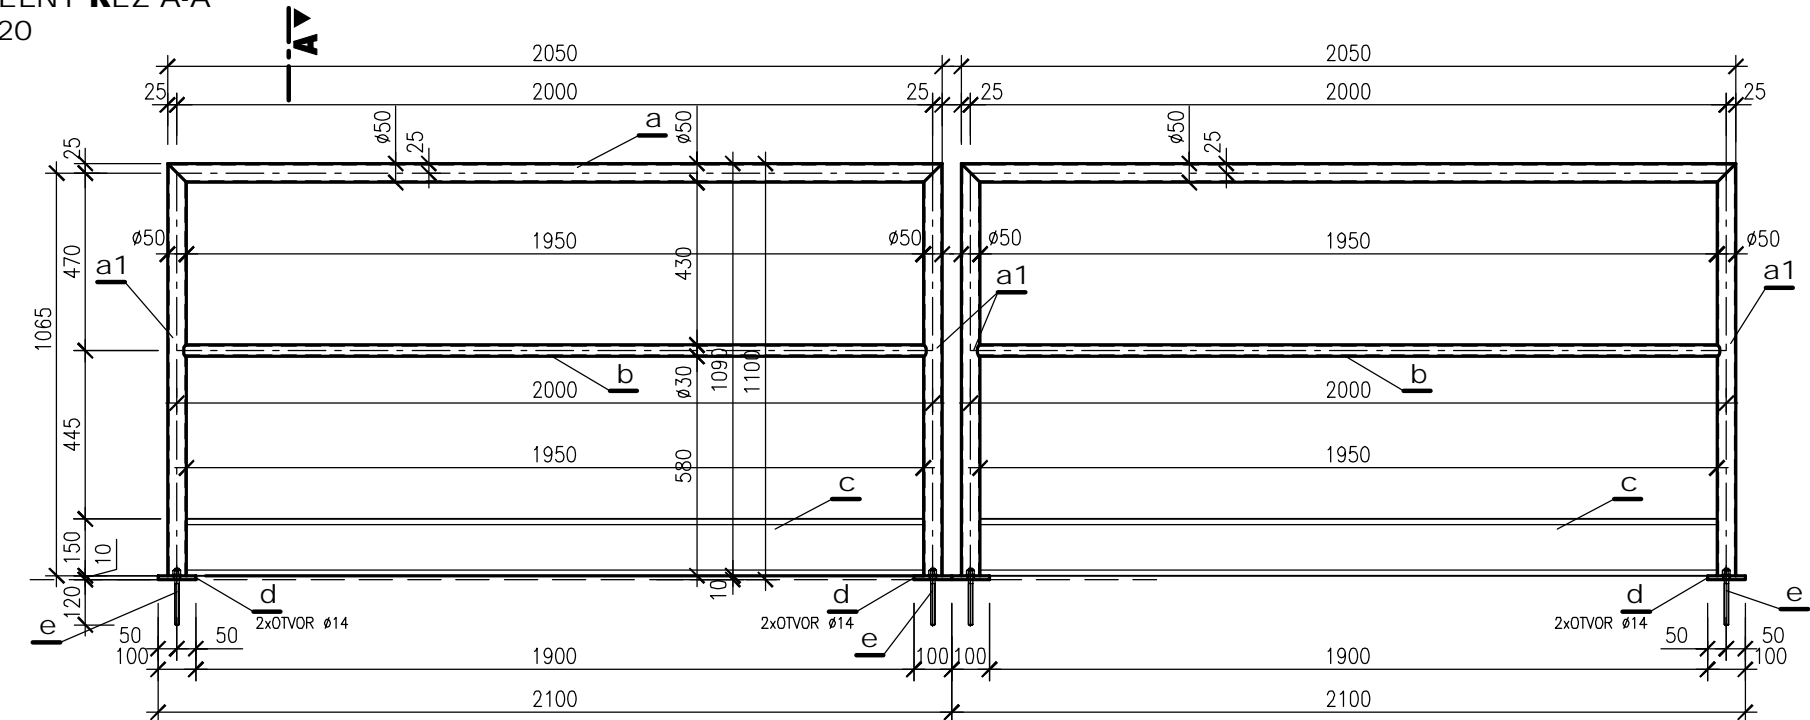


PŮDORYS
M 1:20

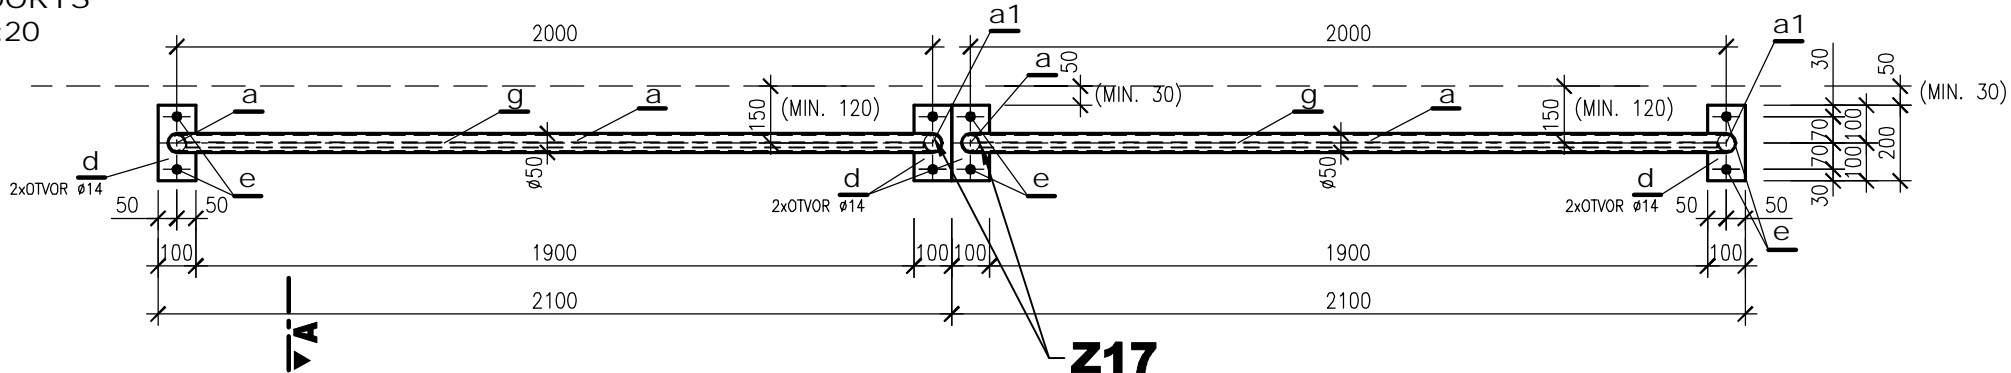


ŘEZ B-B
M 1:20

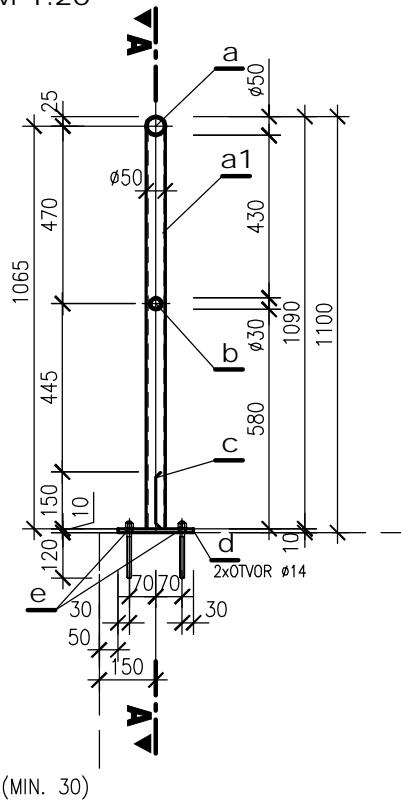


PODÉLNÝ ŘEZ A-A
M 1:20

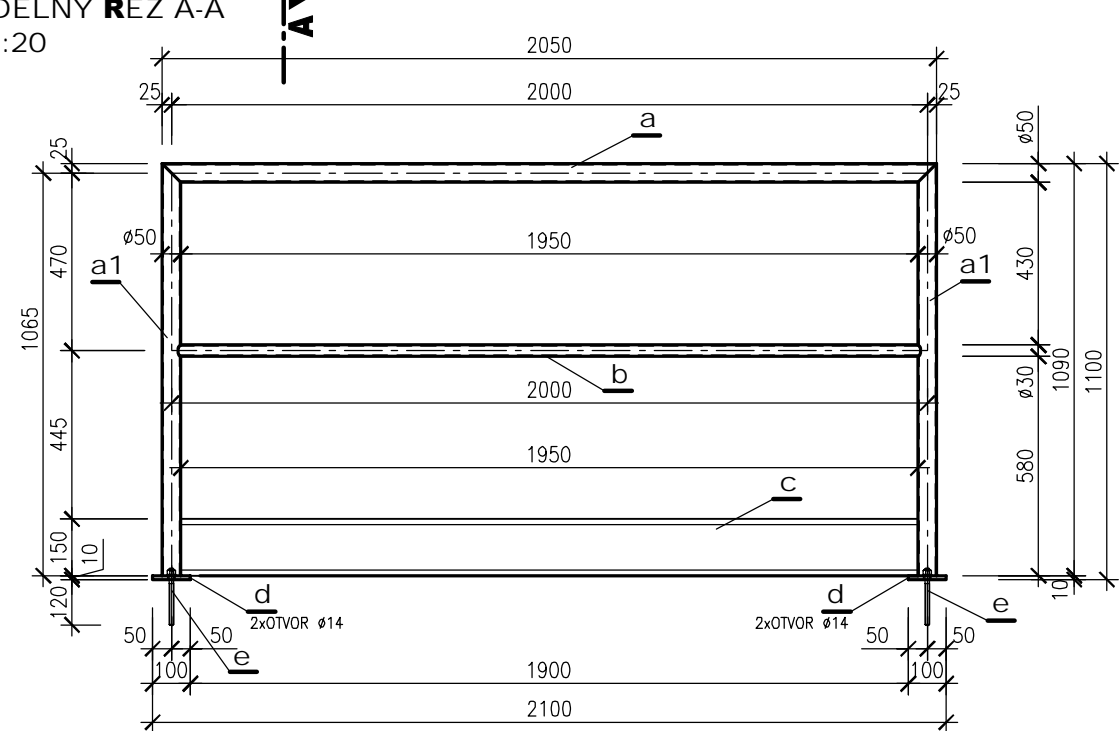

PŮDORYS
M 1:20

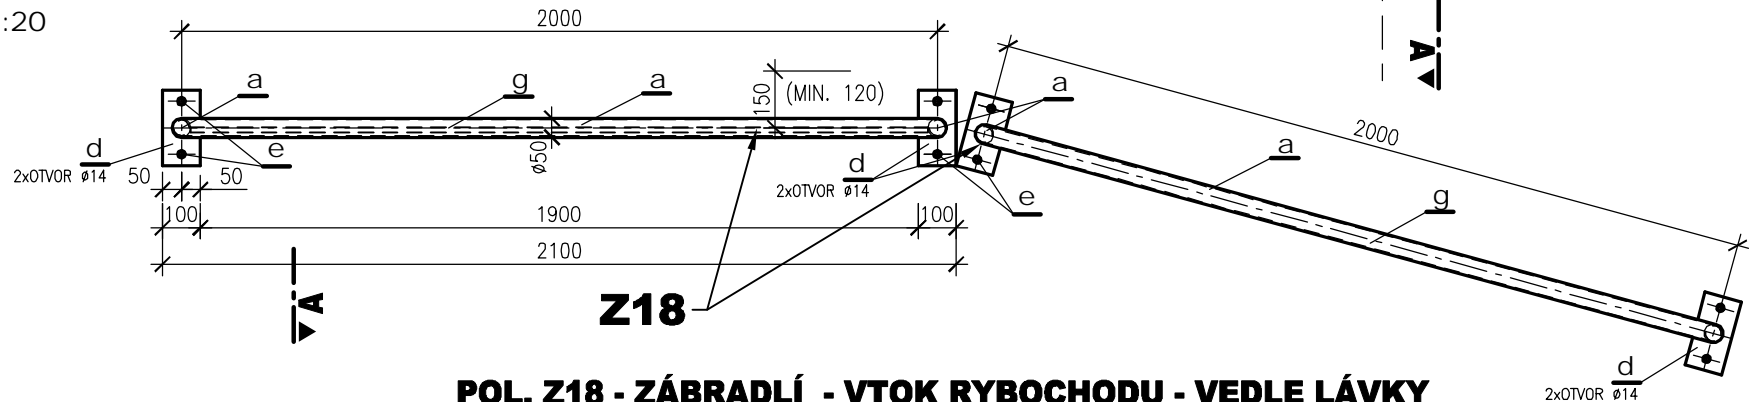

ŘEZ B-B
M 1:20

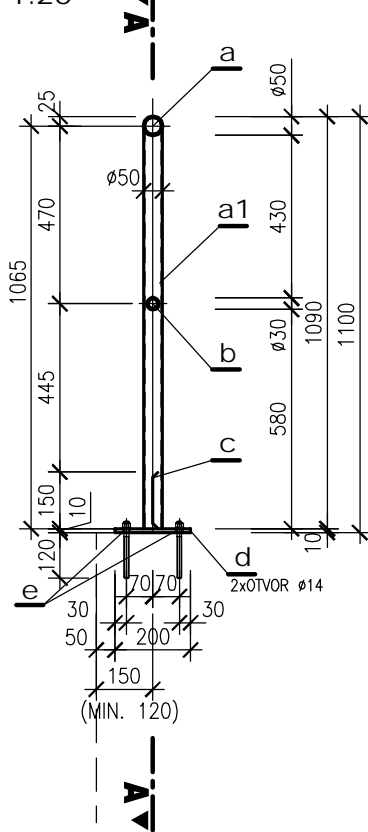

POL. Z17 - ZÁBRADLÍ - VTOK RYBOCHODU - LÁVKA

VÝPIS MATERIÁLU PRO SO 09 - RYBOCHOD

POL.	ks	NÁZEV	ROZMĚR (mm)	HMOTNOST		
				kg/m	kg/ks	CELKEM kg
a	1	TRUBKA OCELOVÁ BEZEŠVÁ	Ø50/4 - 2050	4.54	9.31	9.31
a1	2	TRUBKA OCELOVÁ BEZEŠVÁ	Ø50/4 - 1090	4.54	4.95	9.90
b	1	TRUBKA OCELOVÁ BEZEŠVÁ	Ø30/3 - 1950	2.00	3.90	3.90
c	1	PLECH TL. 3mm	160 - 1950	2.36	4.60	4.60
d	2	TYČ PLOCHÁ	100/10 - 200	7.85	1.57	3.14
e	4	ZÁVITOVÁ TYČ + MATICE, PODLOŽKA VRT Ø14 HL.120mm DVOUSLOŽKOVÁ EPOXIDOVÁ HMOTA	M12x150			1.40
HMOTNOST 1 ks (pro dl. 2 m)						32.25
CELKOVÁ HMOTNOST 2 ks						64.50

POZNÁMKY :

- VŠECHNY SVARY A 3-4mm, SVARY ZABROUSIT
- PŘED ZAPOČETÍM VÝROBY JE NUTNO OVĚŘIT SKUTEČNÉ MÍRY NA STAVBĚ

PROTIKOROZNÍ OCHRANA

- STUPEŇ KOROZNÍ AGRESIVITY VNĚJŠÍHO PROSTŘEDÍ ČSN EN ISO 12944-2 : C4 - VYSOKÁ
- STUPEŇ KOROZNÍ AGRESIVITY VODY A PŮDY DLE ČSN EN ISO 12944-2 : Im 1 SLADKÁ VODA MATERIÁL: OCEL S235

- ŽIVOTNOST PROTIKOROZNÍ OCHRANY DLE ČSN EN ISO 12944-5 BUDE ODPOVÍDAT KATEGORII H - VYSOKÁ

- ŽÁROVÝ POZINK PONOREM (BEZ DALŠÍHO NÁTĚRU) DLE REFERENČNÍ NORMY ISO 1461 TLOUŠTKA CELKEM 85 µm

- ZÁBRADLÍ ŘÁDNĚ UZEMNIT - NAPŘ. PROPOJENÍM S VÝZTUŽÍ ŽB KONSTRUKCÍ !!!

POL. Z18 - ZÁBRADLÍ - VTOK RYBOCHODU - VEDLE LÁVKY

VÝPIS MATERIÁLU PRO SO 09 - RYBOCHOD

POL.	ks	NÁZEV	ROZMĚR (mm)	HMOTNOST		
				kg/m	kg/ks	CELKEM kg
a	1	TRUBKA OCELOVÁ BEZEŠVÁ	Ø50/4 - 2050	4.54	9.31	9.31
a1	2	TRUBKA OCELOVÁ BEZEŠVÁ	Ø50/4 - 1090	4.54	4.95	9.90
b	1	TRUBKA OCELOVÁ BEZEŠVÁ	Ø30/3 - 1950	2.00	3.90	3.90
c	1	PLECH TL. 3mm	160 - 1950	2.36	4.60	4.60
d	2	TYČ PLOCHÁ	100/10 - 200	7.85	1.57	3.14
e	4	ZÁVITOVÁ TYČ + MATICE, PODLOŽKA VRT Ø14 HL.120mm DVOUSLOŽKOVÁ EPOXIDOVÁ HMOTA	M12x150			1.40
HMOTNOST 1 ks (pro dl. 2 m)						32.25
CELKOVÁ HMOTNOST 2 ks						64.50

	Akce MVE JEZ RAJHRAD VČ. RYBÍHO PŘECHODU A REKOSTRUKCE JEZU D.1.9.22. SO 09 - ZÁMEČNICKÉ VÝROBKY Z17 a Z18 - ZÁBRADLÍ NA RYBOCHODU - VTOKOVÝ OBJEKT					Příloha D.1.9.22.2.
	AQUATIS a.s. Botanická 834/56, 602 00 Brno	Tel: +420 541 554 111 Fax: +420 541 211 205	Zakázkové číslo 3A16249.32.B01	Datum KVĚTEN 2023	Vypracoval JOSEF SEVČÍK	Měřítko 1:20
					Kontroloval ING. DAVID PRACHAŘ	Název souboru