



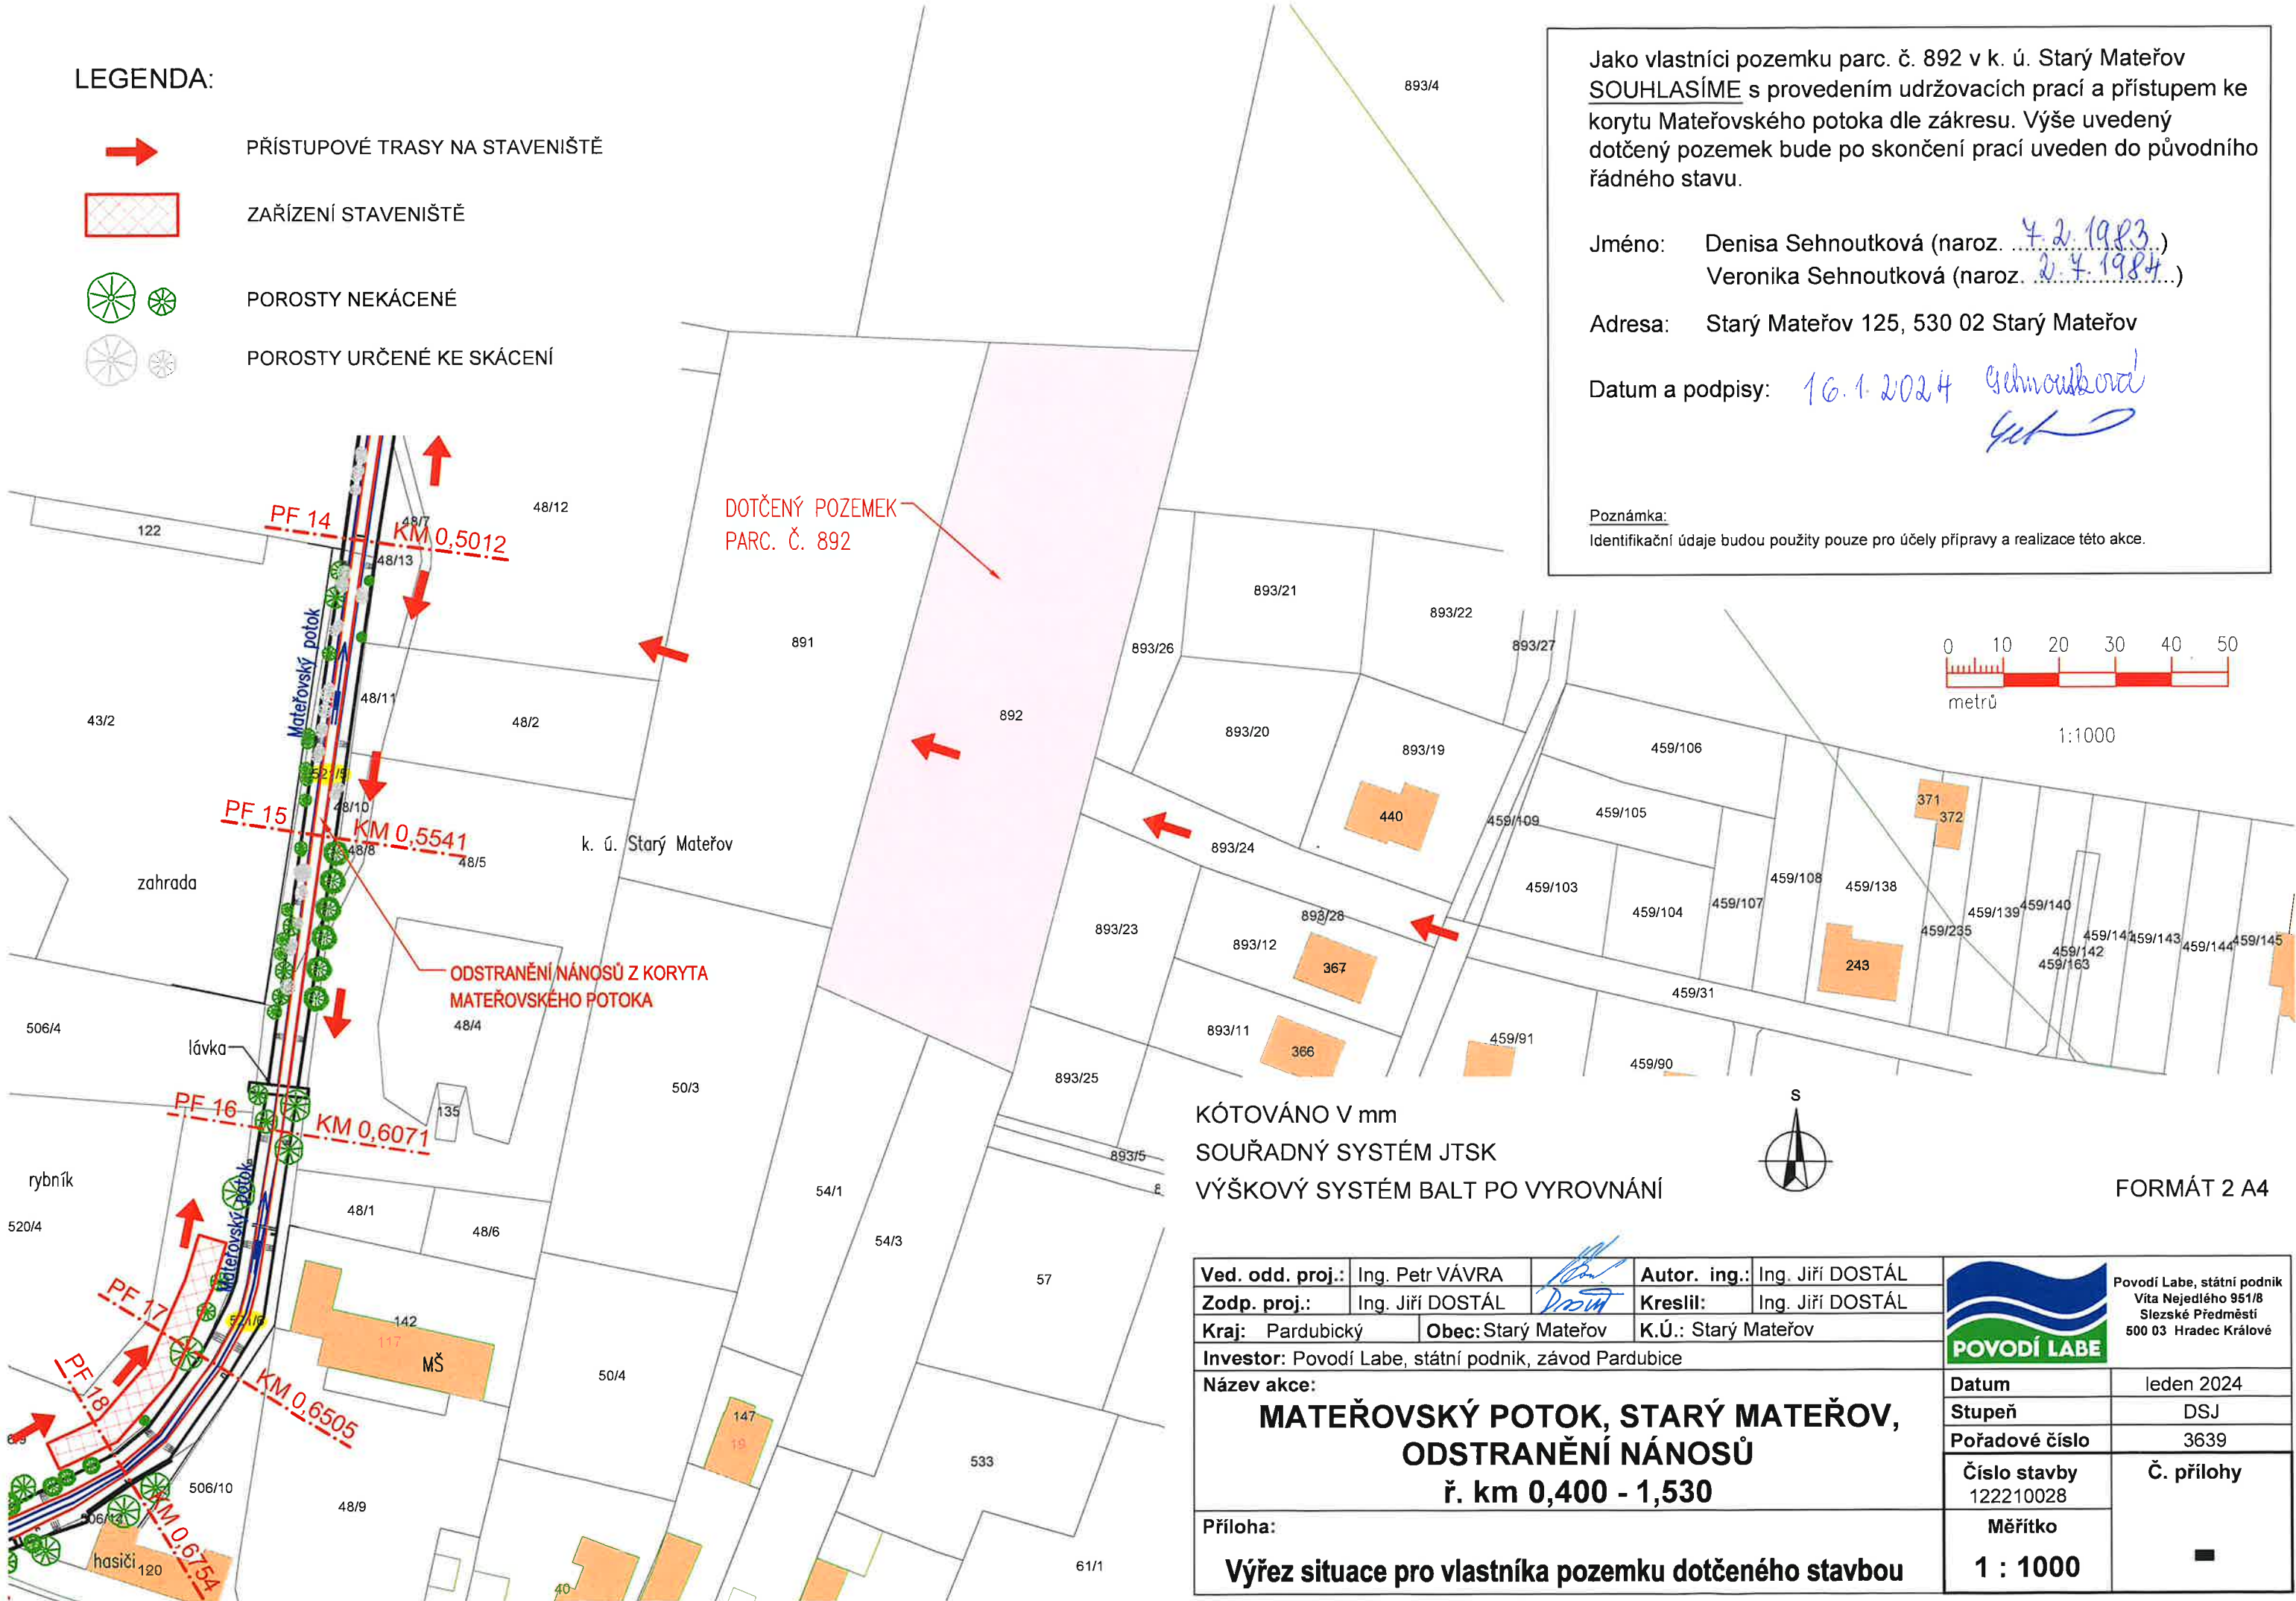


LEGENDA:

-  PŘÍSTUPOVÉ TRASY NA STAVENIŠTĚ
-  ZAŘÍZENÍ STAVENIŠTĚ
-  POROSTY NEKÁCENÉ
-  POROSTY URČENÉ KE SKÁCENÍ



Jako vlastníci pozemku parc. č. 892 v k. ú. Starý Mateřov
SOUHLASÍME s provedením udržovacích prací a přístupem ke
korytu Mateřovského potoka dle zákresu. Výše uvedený
dotčený pozemek bude po skončení prací uveden do původního
řádného stavu.

Jméno: Denisa Sehnoutková (naroz. 4.2.1983.)
Veronika Sehnoutková (naroz. 2.7.1984.)

Adresa: Starý Mateřov 125, 530 02 Starý Mateřov



Datum a podpisy: 16.1.2024 Sehnoutková
[Signature]

Poznámka:
Identifikační údaje budou použity pouze pro účely přípravy a realizace této akce.

KÓTOVÁNO V mm
SOUŘADNÝ SYSTÉM JTSK
VÝŠKOVÝ SYSTÉM BALT PO VYROVNÁNÍ



FORMÁT 2 A4

Ved. odd. proj.:	Ing. Petr VÁVRA		Autor. ing.:	Ing. Jiří DOSTÁL	 <div>Povodí Labe, státní podnik Vita Nejedlého 951/8 Slezské Předměstí 500 03 Hradec Králové</div>	
Zodp. proj.:	Ing. Jiří DOSTÁL		Kreslil:	Ing. Jiří DOSTÁL		
Kraj:	Pardubický	Obec:	Starý Mateřov	K.Ú.:		Starý Mateřov
Investor: Povodí Labe, státní podnik, závod Pardubice						
Název akce:					Datum	leden 2024
MATEŘOVSKÝ POTOK, STARÝ MATEŘOV, ODSTRANĚNÍ NÁNOSŮ ř. km 0,400 - 1,530					Stupeň	DSJ
					Pořadové číslo	3639
					Číslo stavby 122210028	Č. přílohy
					Měřítko 1 : 1000	
Příloha:						
Výřez situace pro vlastníka pozemku dotčeného stavbou						