





LEGENDA:



- 

PŘÍSTUPOVÉ TRASY NA STAVENIŠTĚ
- 

ZAŘÍZENÍ STAVENIŠTĚ
- 

POROSTY NEKÁCENÉ
- 

POROSTY URČENÉ KE SKÁCENÍ

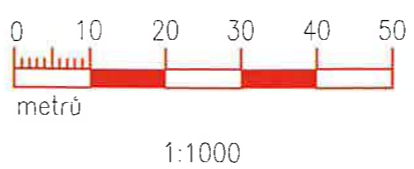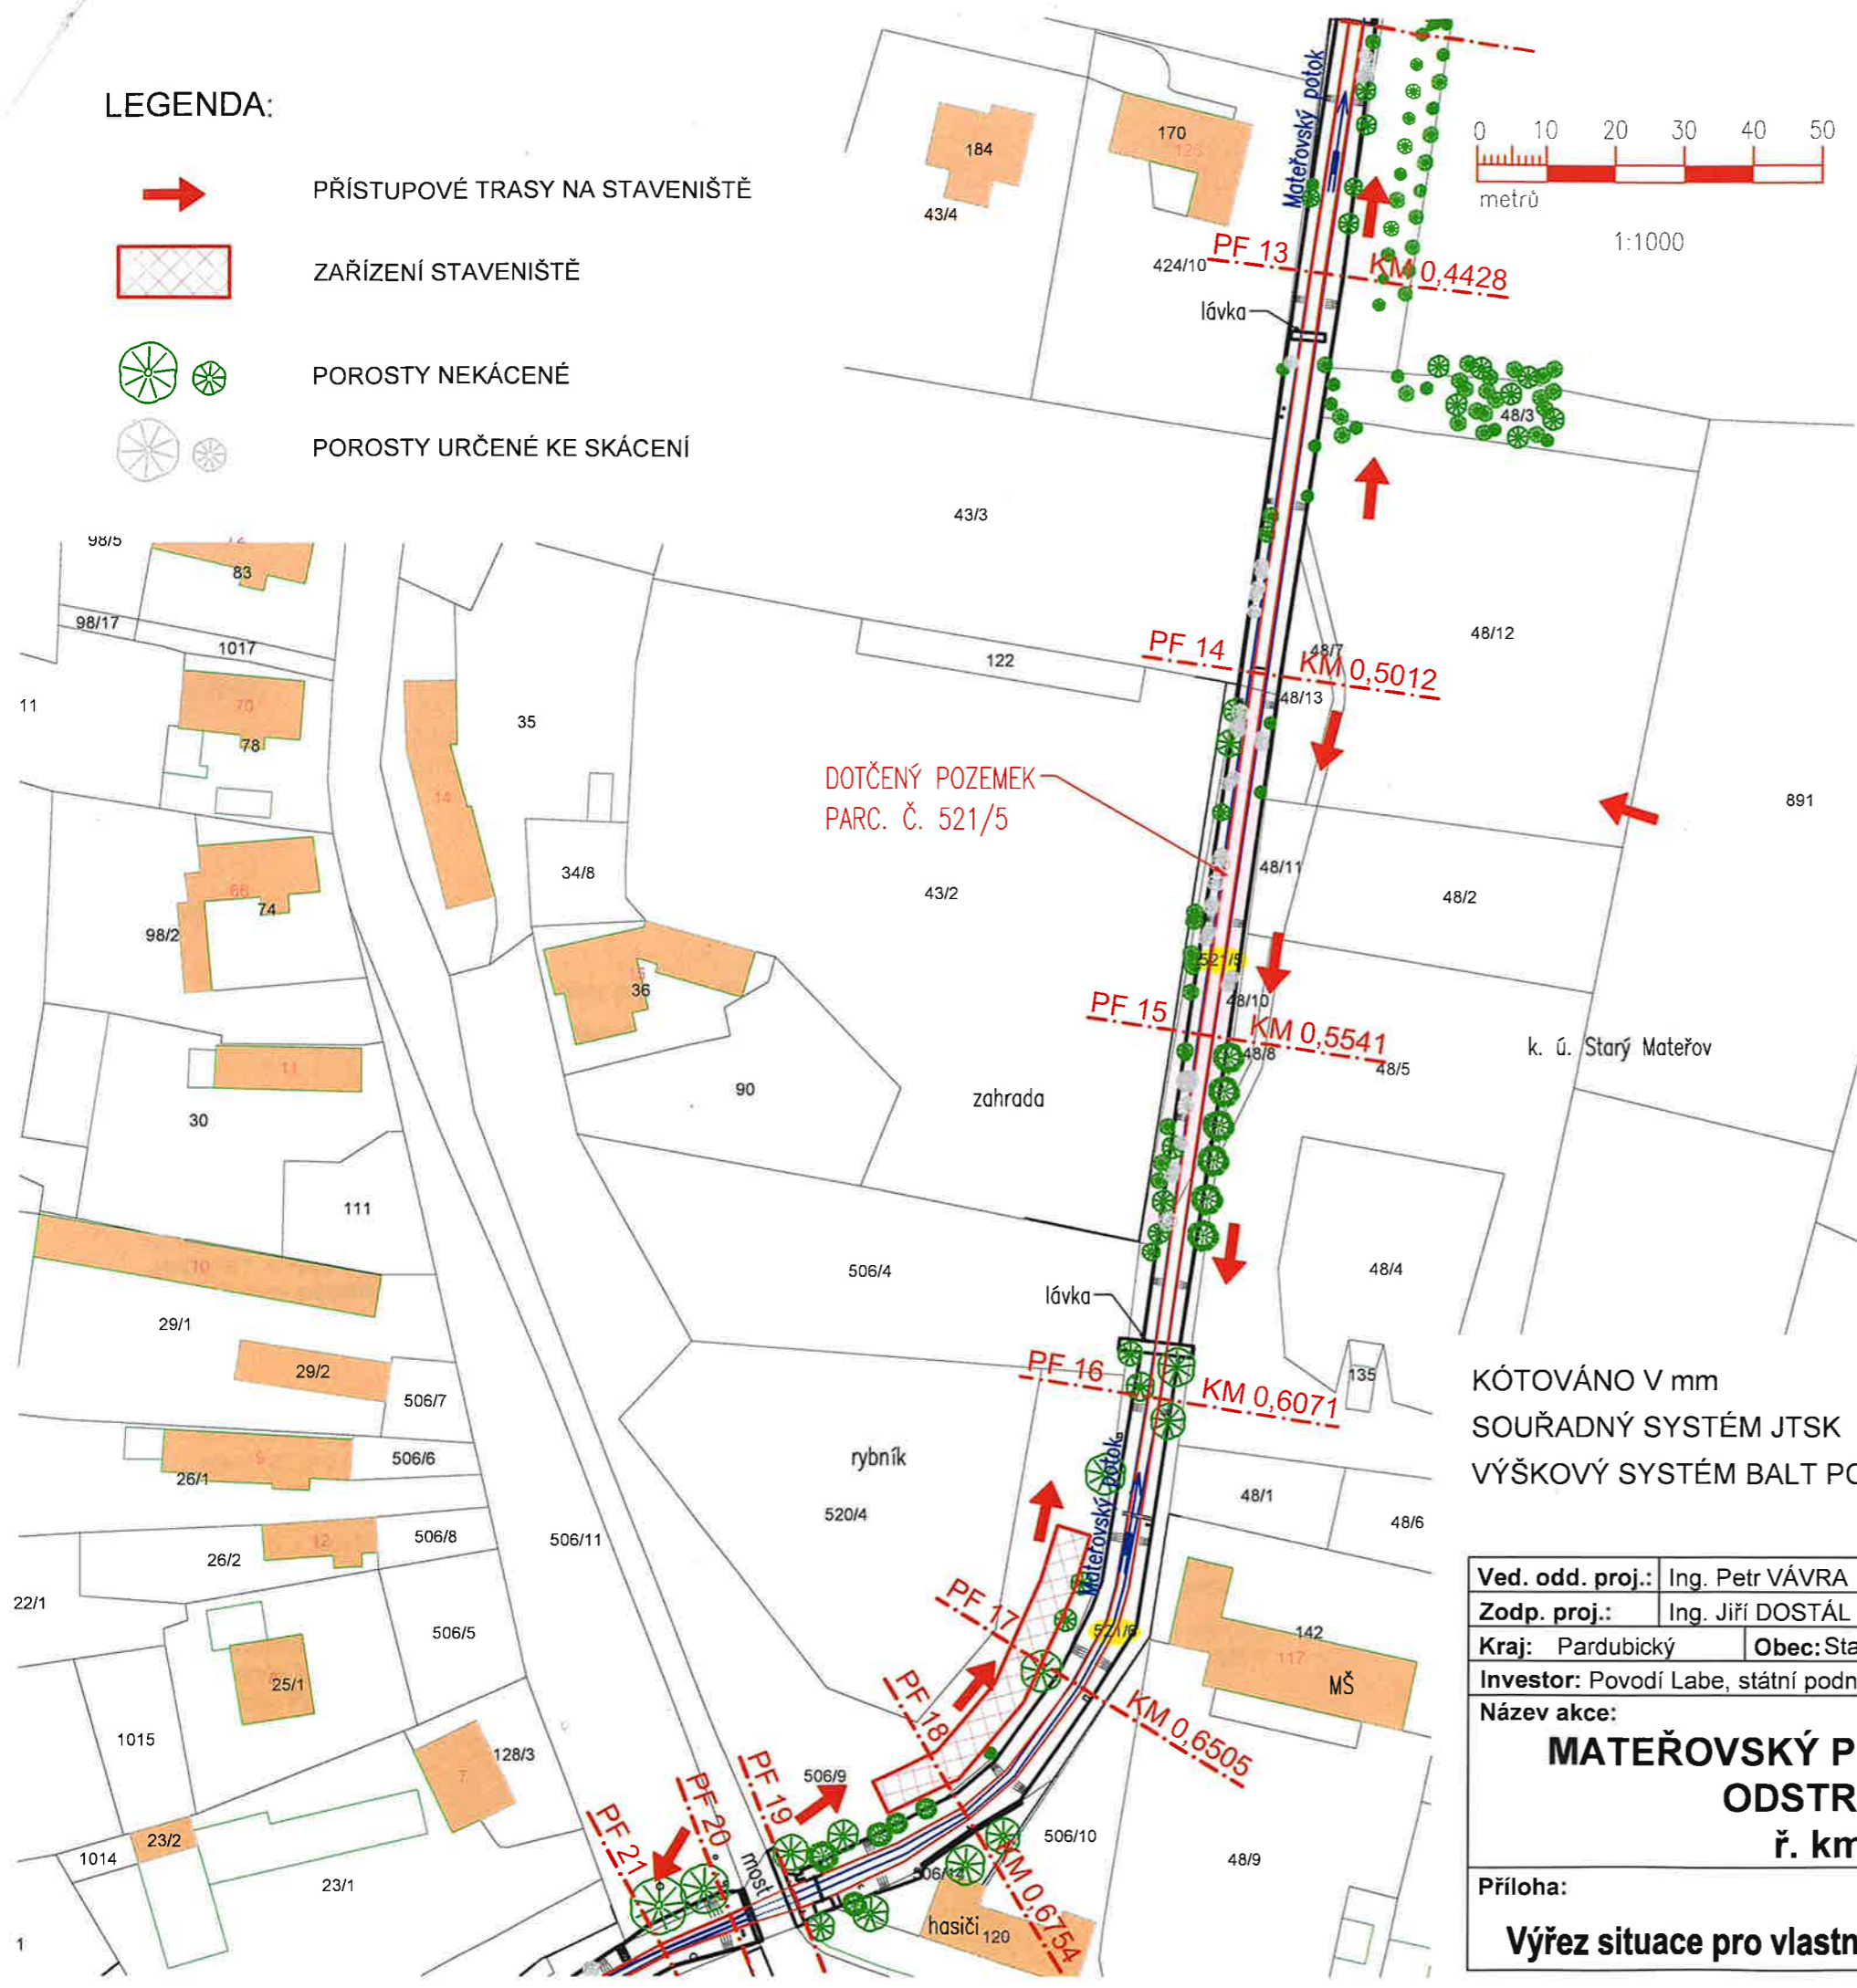

Jako vlastník pozemku parc. č. 521/5 v k. ú. Starý Mateřov
SOUHLASÍM s provedením udržovacích prací v korytě
Mateřovského potoka.


Jméno: Zuzana Chemayelová (naroz. 8. 10. 1956)
Adresa: Na Švihance 1501/2, Vinohrady, 120 00 Praha 2

Datum a podpis:
5.2.2024





Poznámka:
Identifikační údaje budou použity pouze pro účely přípravy a realizace této akce.

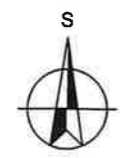

KÓTOVÁNO V mm
SOUŘADNÝ SYSTÉM JTSK
VÝŠKOVÝ SYSTÉM BALT PO VYROVNÁNÍ



FORMÁT 2 A4

Ved. odd. proj.:	Ing. Petr VÁVRA		Autor. ing.:	Ing. Jiří DOSTÁL	 <div>Povodí Labe, státní podnik Vita Nejedlého 951/8 Slezské Předměstí 500 03 Hradec Králové</div>	
Zodp. proj.:	Ing. Jiří DOSTÁL		Kreslil:	Ing. Jiří DOSTÁL		
Kraj:	Pardubický	Obec:	Starý Mateřov	K.Ú.: Starý Mateřov		
Investor: Povodí Labe, státní podnik, závod Pardubice						
<div>Název akce:</div> <div>MATEŘOVSKÝ POTOK, STARÝ MATEŘOV, ODSTRANĚNÍ NÁNOSŮ ř. km 0,400 - 1,530</div>					Datum	leden 2024
					Stupeň	DSJ
					Pořadové číslo	3639
					Číslo stavby 122210028	Č. přílohy <div></div>
Měřítko 1 : 1000						
Příloha:						
Výřez situace pro vlastníka pozemku dotčeného stavbou						