




LEGENDA:


-  PŘÍSTUPOVÉ TRASY NA STAVENIŠTĚ
-  POROSTY NEKÁCENÉ
-  POROSTY URČENÉ KE SKÁCENÍ

Jako vlastníci pozemku parc. č. 161/5 v k. ú. Starý Mateřov
SOUHLASÍME s provedením udržovacích prací v korytě
Mateřovského potoka.

Jméno: Květoslava Rabensteinová (naroz. 29. 11. 1949)
Martin Rabenstein (naroz. 16. 8. 1971)
Pavel Rabenstein (naroz. 1. 4. 1975)

Adresa: Starý Mateřov 33, 530 02 Starý Mateřov


Datum a podpisy:
11. 1. 2024 Rabenstein Kv.
14. 1. 2024 Rabenstein M. - opatrovnice
11. 1. 2024 Rabenstein P. - opatrovnice
Poznámka:
Identifikační údaje budou použity pouze pro účely přípravy a realizace této akce.

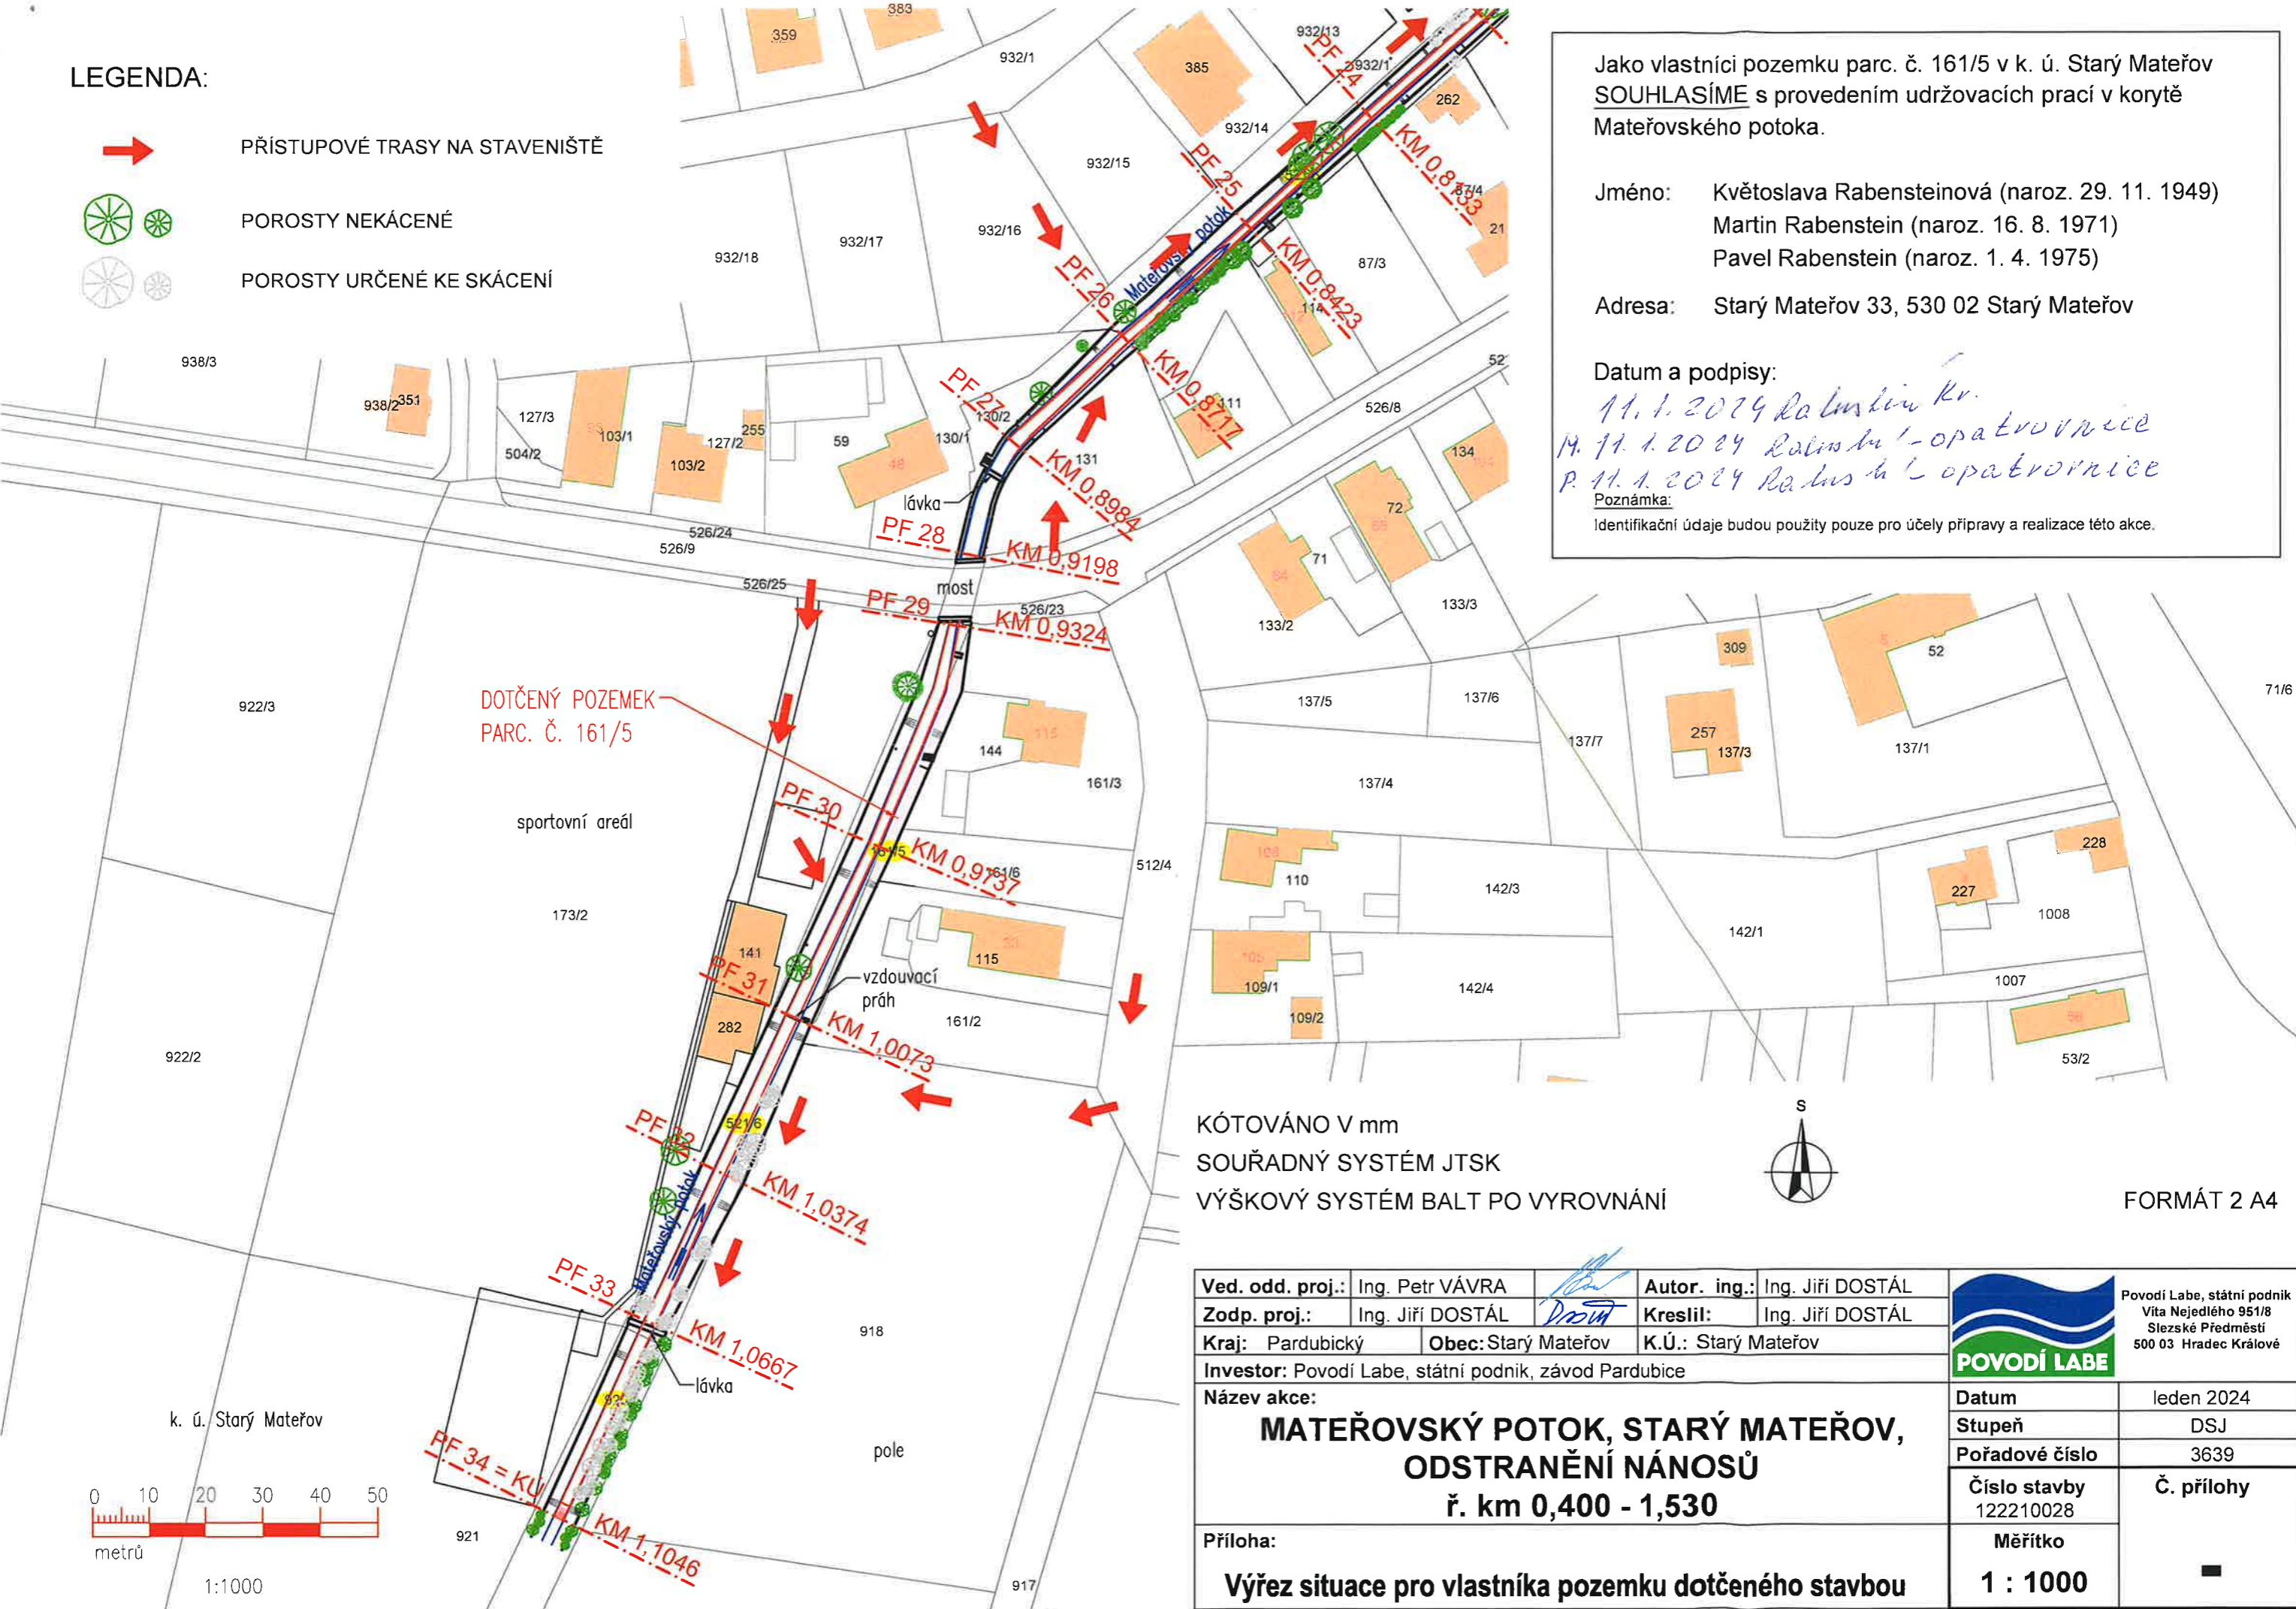

KÓTOVÁNO V mm
SOUŘADNÝ SYSTÉM JTSK
VÝŠKOVÝ SYSTÉM BALT PO VYROVNÁNÍ



FORMÁT 2 A4

Ved. odd. proj.:		Ing. Petr VÁVRA		Autor. ing.:		Ing. Jiří DOSTÁL		 <div>Povodí Labe, státní podnik Vita Nejedlého 951/8 Slezské Předměstí 500 03 Hradec Králové</div>
Zodp. proj.:		Ing. Jiří DOSTÁL		Kreslil:		Ing. Jiří DOSTÁL		
Kraj:		Pardubický		Obec:		Starý Mateřov		
K.Ú.:		Starý Mateřov						
Investor: Povodí Labe, státní podnik, závod Pardubice								
Název akce:								
MATEŘOVSKÝ POTOK, STARÝ MATEŘOV, ODSTRANĚNÍ NÁNOSŮ ř. km 0,400 - 1,530								
Příloha:								
Výřez situace pro vlastníka pozemku dotčeného stavbou								
Datum				leden 2024				
Stupeň				DSJ				
Pořadové číslo				3639				
Číslo stavby 122210028				Č. přílohy				
Měřítko 1 : 1000				