

LEGENDA:



PŘÍSTUPOVÉ TRASY NA STAVENIŠTĚ




ZAŘÍZENÍ STAVENIŠTĚ




POROSTY NEKÁCENÉ



POROSTY URČENÉ KE SKÁCENÍ

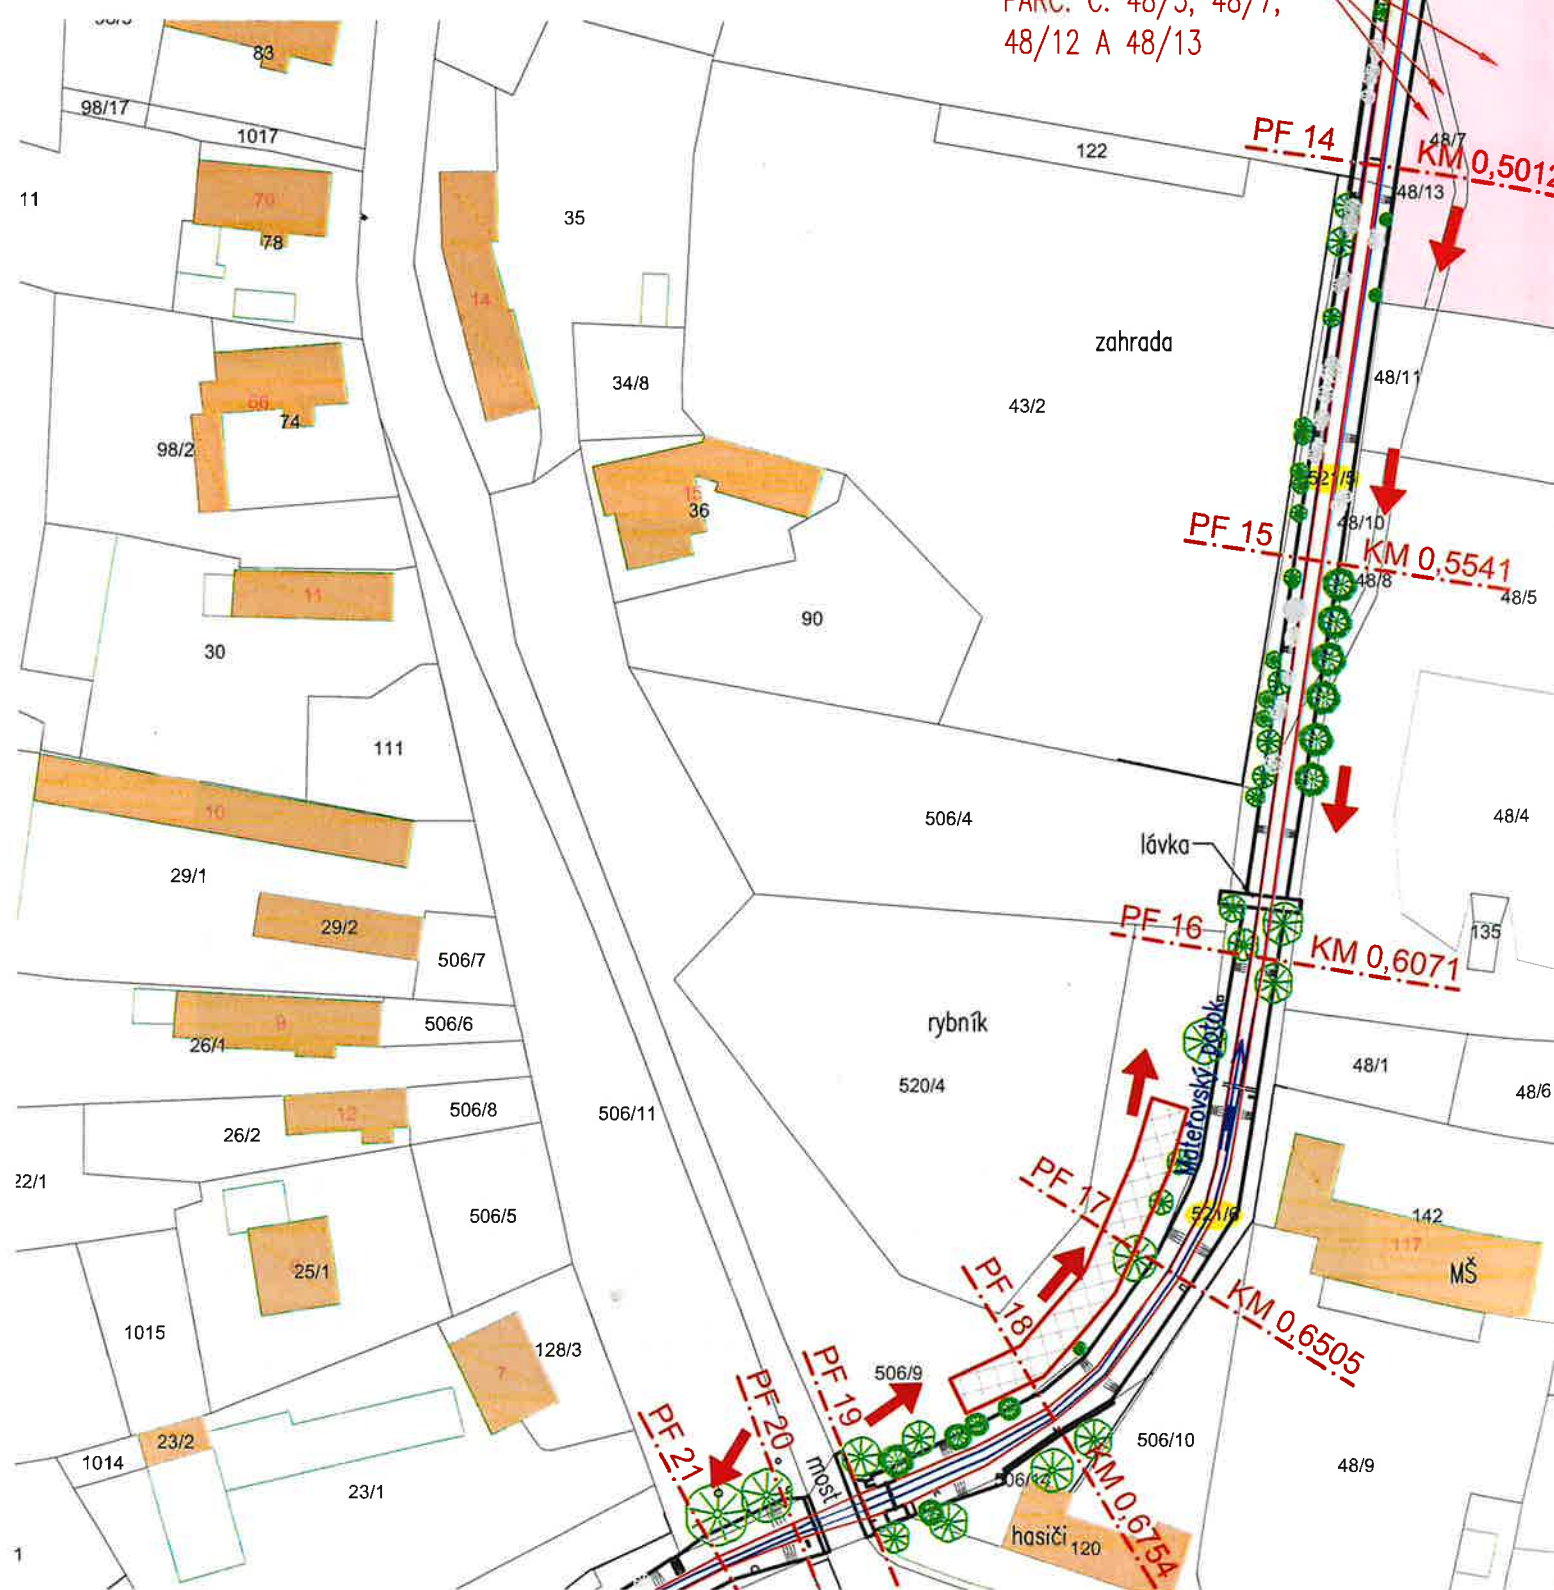

KÓTOVÁNO V mm
SOUŘADNÝ SYSTÉM JTSK
VÝŠKOVÝ SYSTÉM BALT PO VYROVNÁNÍ

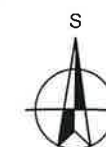

FORMÁT 2 A4

Jako vlastníci pozemků parc. č. 48/3, 48/7, 48/12 a 48/13 v k. ú. Starý Mateřov SOUHLASÍME s provedením udržovacích prací a s přístupem ke korytu Mateřovského potoka dle zákresu. Výše uvedené pozemky budou po skončení prací uvedeny do původního řádného stavu.

Vlastník: Triton Pardubice, spol. s r. o. (IČO: 60110422)

Adresa: Starý Mateřov 130, 530 02 Starý Mateřov




Datum a podpis:

8.12.20



Poznámka:

Identifikační údaje budou použity pouze pro účely přípravy a realizace této akce.

Ved. odd. proj.	Ing. Petr VÁVRA		Autor. ing.	Ing. Jiří DOSTÁL	 <div>Povodí Labe, státní podnik Vita Nejedlého 951/8 Slezské Předměstí 500 03 Hradec Králové</div>
Zodp. proj.	Ing. Jiří DOSTÁL		Kreslil	Ing. Jiří DOSTÁL	
Kraj:	Pardubický	Obec:	Starý Mateřov	K.Ú.: Starý Mateřov	
Investor: Povodí Labe, státní podnik, závod Pardubice					
Název akce:					
<div>MATEŘOVSKÝ POTOK, STARÝ MATEŘOV, ODSTRANĚNÍ NÁNOSŮ ř. km 0,400 - 1,530</div>					
Příloha:					
<div>Výřez situace pro vlastníka pozemků dotčených stavbou</div>					
POVODÍ LABE					
Datum					říjen 2023
Stupeň					DSJ
Pořadové číslo					3639
Číslo stavby 122210028					Č. přílohy
Měřítko 1 : 1000					