


LEGENDA - STAVENIŠTĚ, AREÁL, OBJEKTY

- Hranice parcel dle katastru nemovitostí
- Stávající oplocení budovy dozorství
- Objekt budovy dozorství- stávající stav
- Sousední objekty
- Stávající plochy zeleně - tráva
- Silniční komunikace
- Zpevněná plocha stávající, pojezdná
- Vjezd do areálu
- Vchod do areálu

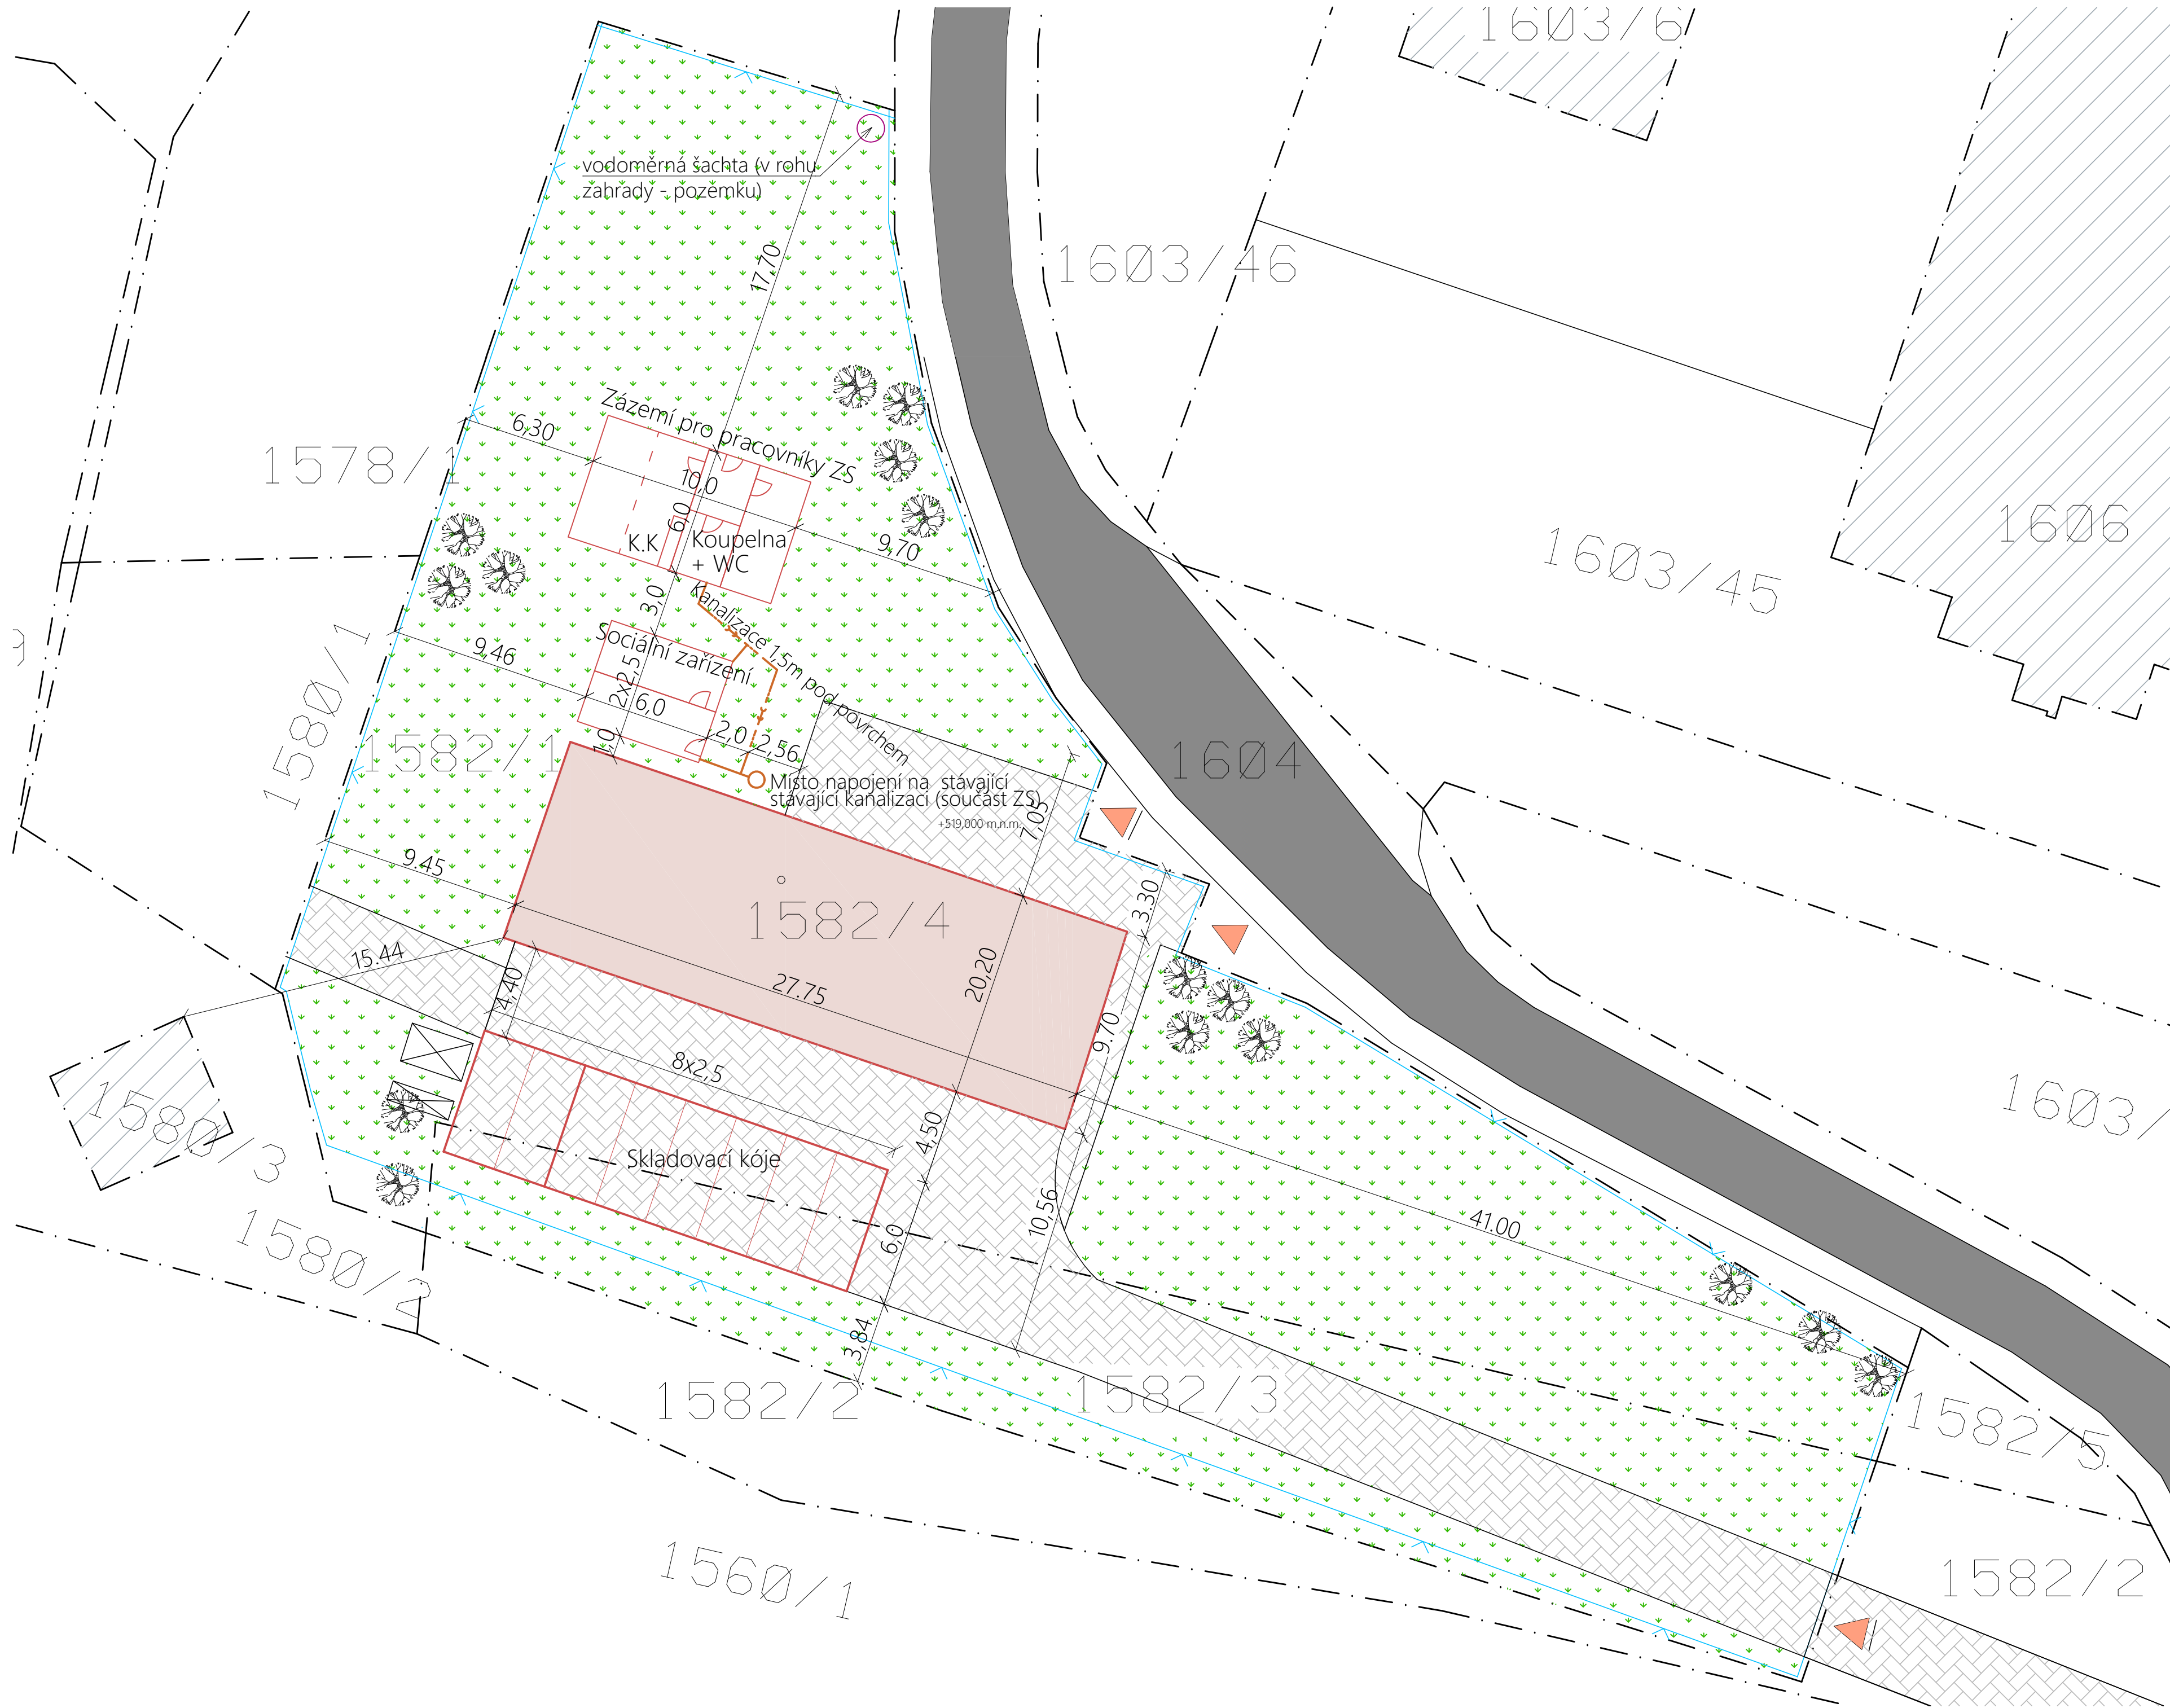

SEZNAM POZEMKŮ PODLE KATASTRU NEMOVITOSTÍ, NA KTERÉM SE STAVBA PROVÁDÍ

P.Č.	Katastrální území	Výměra [m2]	Jméno vlastníka	Druh pozemku	Způsob ochrany
1582/1	Mšeno nad Nisou	1686m2	Česká republika	Ostatní plocha	Bez ochrany
1582/3	Mšeno nad Nisou	564m2	Česká republika	Ostatní plocha	Bez ochrany
1582/4	Mšeno nad Nisou	269m2	Česká republika	Zastavěná pl. a nádvoří	Bez ochrany

SOUSEDNÍ PARCELY

P.Č.	Katastrální území	Výměra [m2]	Jméno vlastníka	Druh pozemku	Způsob ochrany
1560/1	Mšeno nad Nisou	7 227m2	Česká republika	Ostatní plocha	Bez ochrany
1578/1	Mšeno nad Nisou	1 002m2	město Jablonec nad Nisou	Travní porost	ZPF
1580/1	Mšeno nad Nisou	245m2	Česká republika	Ostatní plocha	Bez ochrany
1580/2	Mšeno nad Nisou	313m2	město Jablonec nad Nisou	Ostatní plocha	Bez ochrany
1580/3	Mšeno nad Nisou	40m2	město Jablonec nad Nisou	Zastavěná pl.	Bez ochrany
1582/2	Mšeno nad Nisou	448m2	město Jablonec nad Nisou	Ostatní plocha	Bez ochrany
1582/5	Mšeno nad Nisou	51m2	Česká republika	Ostatní plocha	Bez ochrany
1603/39	Mšeno nad Nisou	1 923m2	město Jablonec nad Nisou	Ostatní plocha	Bez ochrany
1603/46	Mšeno nad Nisou	437m2	město Jablonec nad Nisou	Ostatní plocha	Bez ochrany
1604	Mšeno nad Nisou	2 590m2	město Jablonec nad Nisou	Ostatní plocha	Bez ochrany

REVIZE

Index	Datum	Změna	Jméno

SCHÉMA OBJEKTU

ORIENTACE SCHÉMATU

Projekty | Realizace | Projektový management
info@qualitygroup.cz | www.qualitygroup.cz
STAVTE CHYTŘE

STAVBA

VD Mšeno, rekonstrukce
vnitřních rozvodů budovy dozorství

MÍSTO STAVBY

Jablonec nad Nisou
Za Hrázi 4102
466 04

K.Ú.:

Mšeno nad Nisou [656135]

OKRES:

Jablonec nad Nisou

KRAJ:

Liberecký

GENERÁLNÍ PROJEKTANT

Quality Group s.r.o., Příkop 843/4, 602 00 Brno
Č. 08879737, IČS: 259058

HLAVNÍ INŽENÝR PROJEKTU

Ing. Jiří Šoltes, jiri.soltes@qualitygroup.cz, tel.: +420 736 105 226

ZPRACOVATEL ODBORNÉ ČÁSTI

Jan Kozá
tel.: 737 542 484
e-mail: jan.koza@qualitygroup.cz

AUTORIZACE

STAVEBNÍK - INVESTOR

Povodí Labe, státní podnik
Vita Nejedlého 951/8, Slezské Předměstí
500 03 Hradec Králové
IČO: 70890005

Č. SMLOUVY INVESTORA

Č. SMLOUVY PROJEKTANTA

P-21-037-000

ODBORNÁ ČÁST

Situace

DATUM

10/2022

PARÉ

OBJEKT

SO01

MĚŘÍTKO

1:200

NÁZEV DOKUMENTU

KATASTRÁLNÍ SITUAČNÍ VÝKRES

KÓD ELEKTRONICKÉ VERZE DOKUMENTU

stavba	stupeň	část	výkres	profese	název dokumentu	revize
Dozorství	DSP	C	02	-	Kat. sit. výk.	00