


BROD

Měřítko: 1:200, 1:100


SITUACE

Měřítko: 1:200

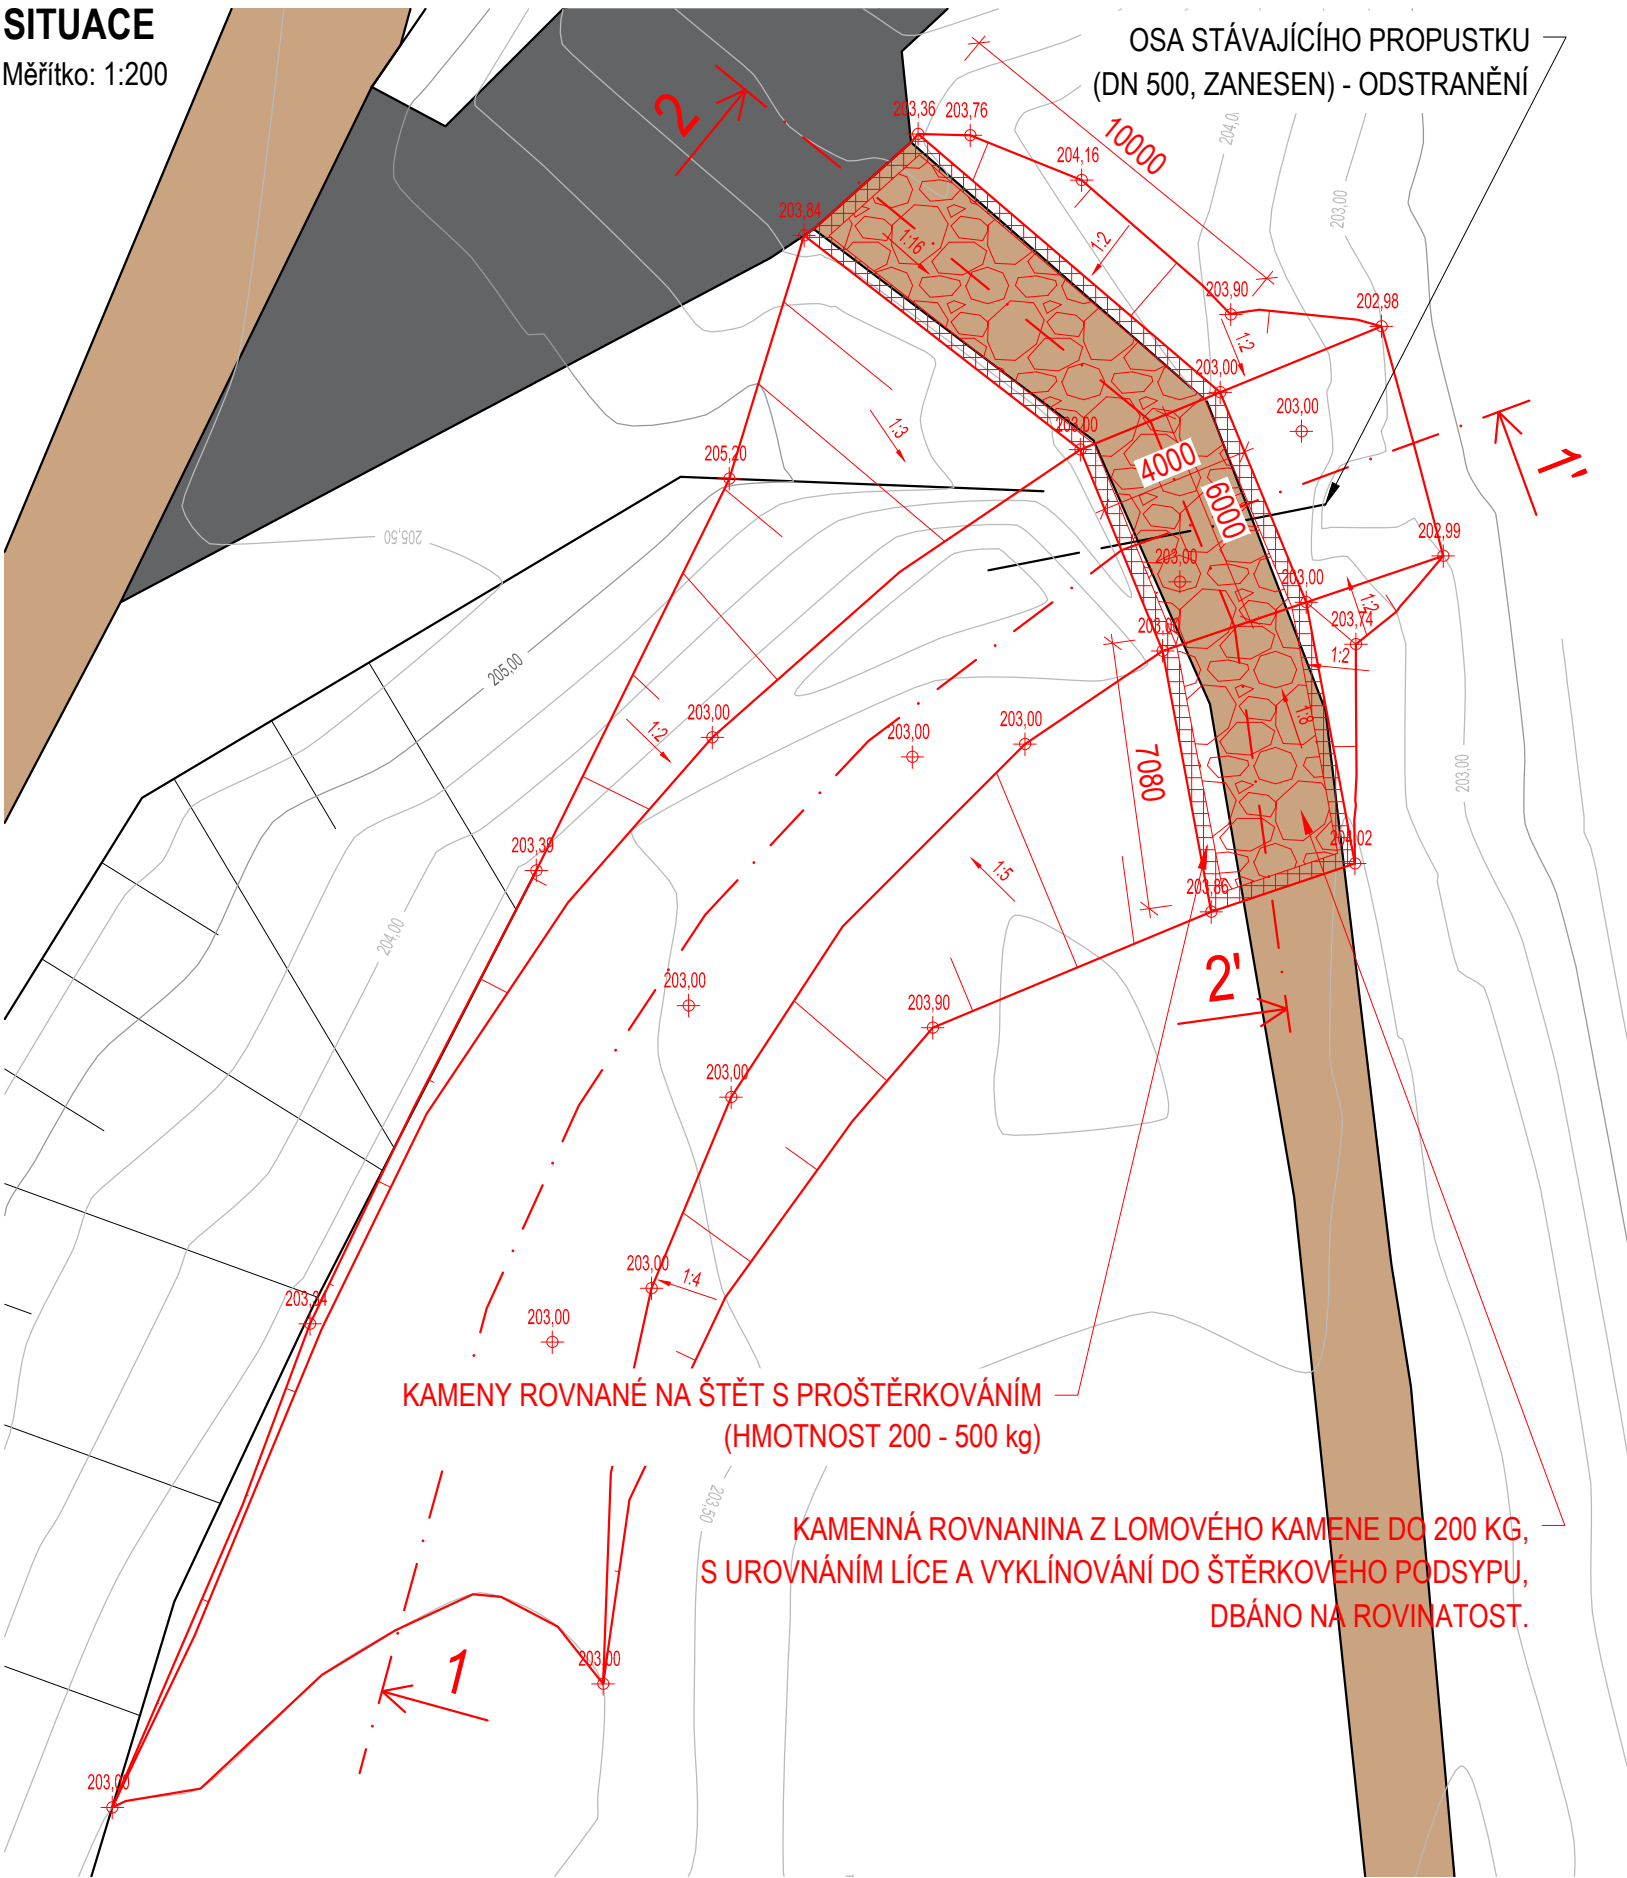


ŘEZ 1 - 1'

Měřítko: 1:100

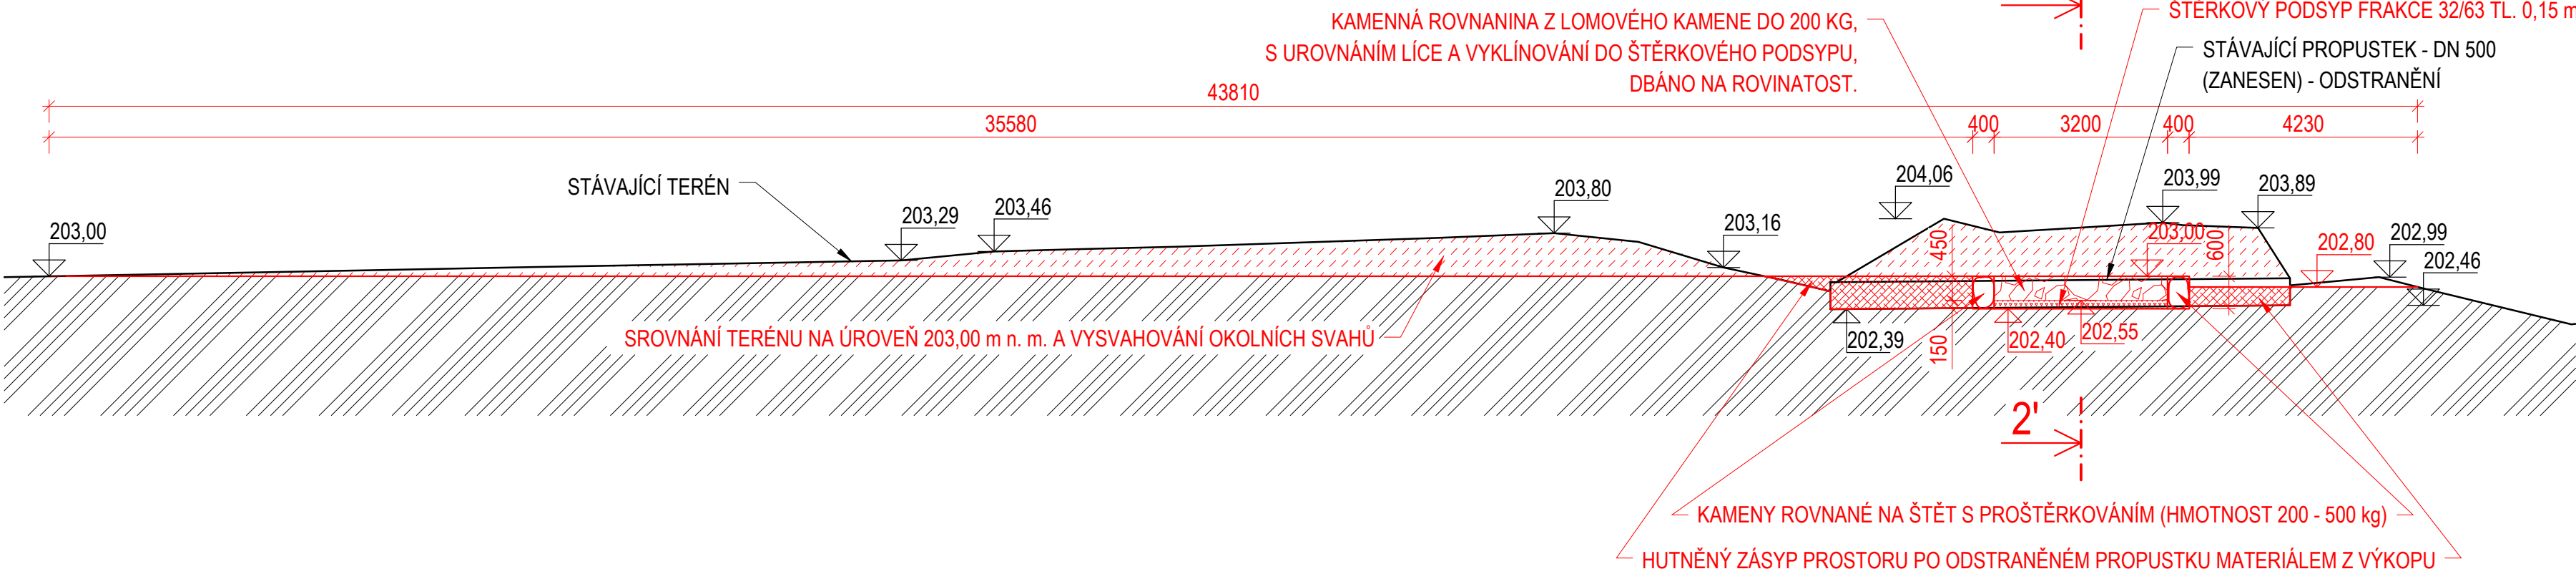

ŘEZ 2 - 2'

Měřítko: 1:100

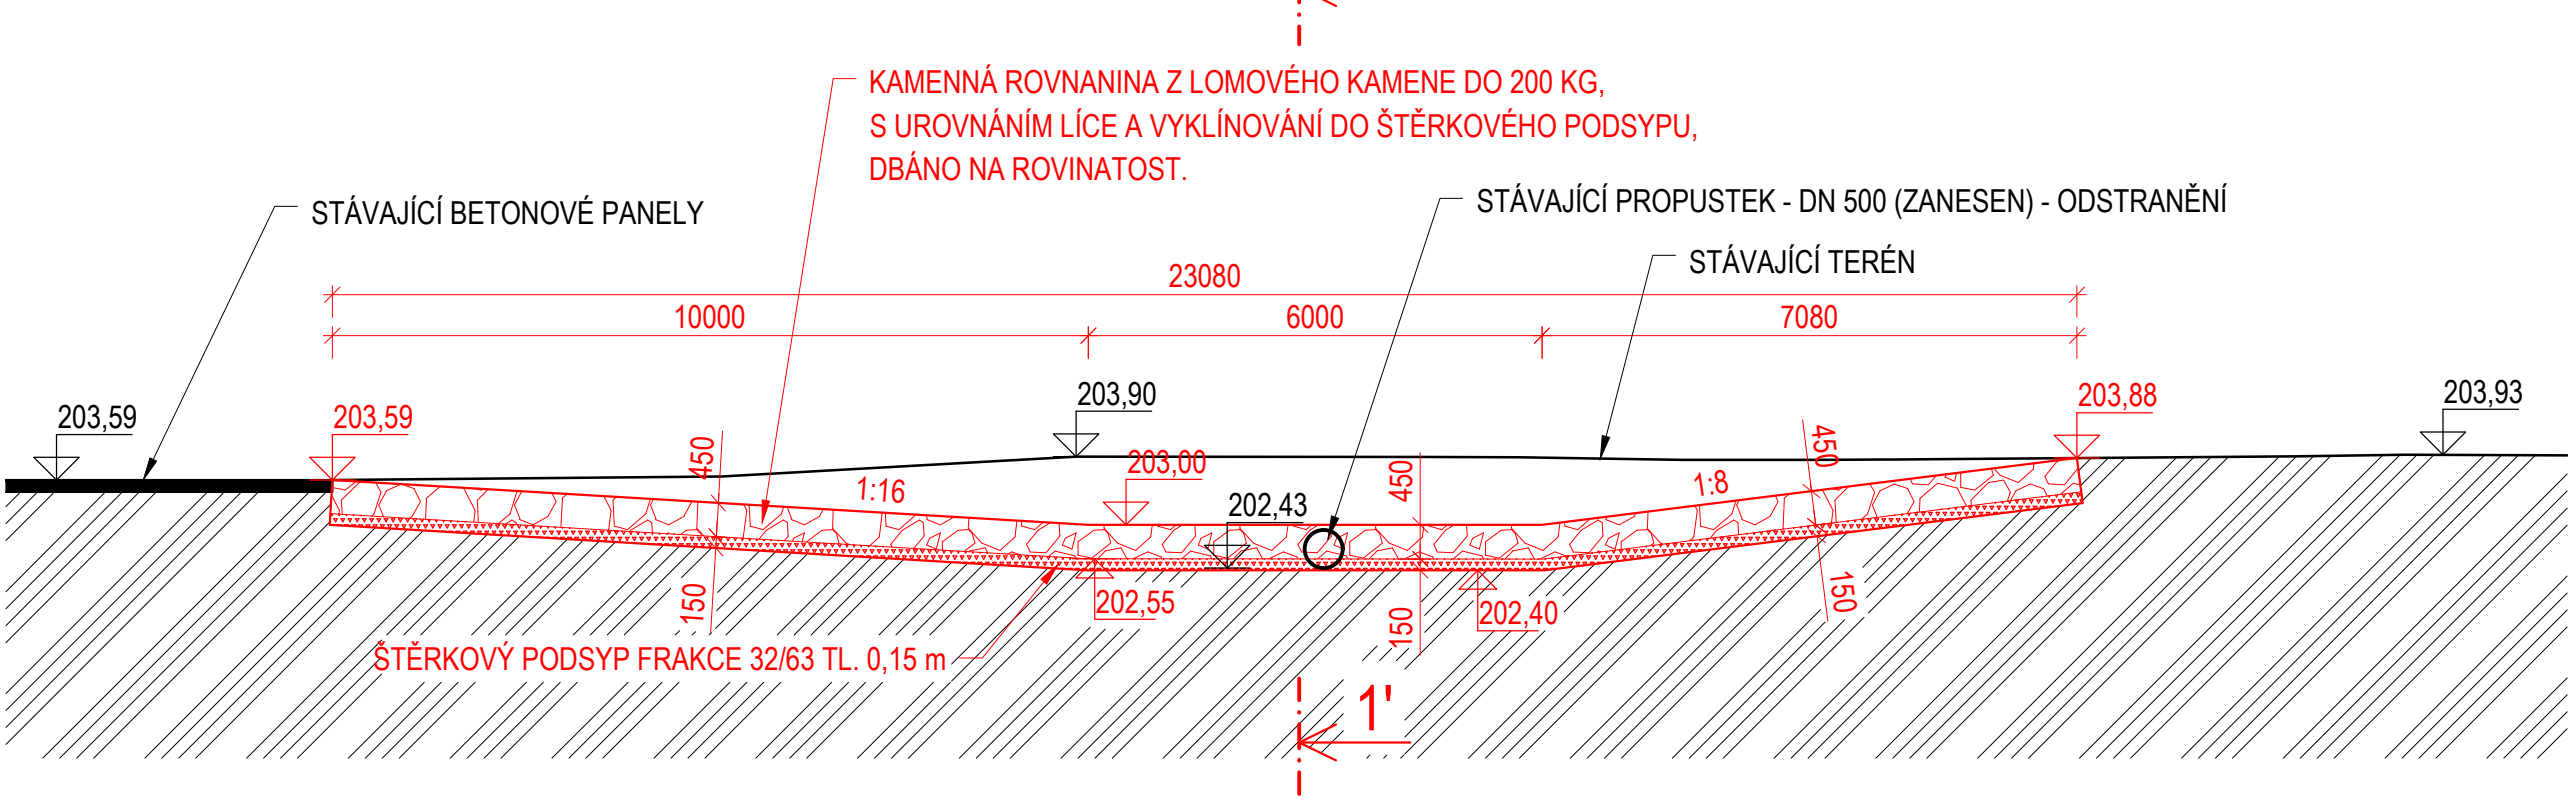

VÝKAZ VÝMĚR:

VÝKOP:	210,0 m <sup>3</sup>
ZÁSYP:	3,0 m <sup>3</sup>
ÚPRAVA PLÁNĚ SE ZHUTNĚNÍ:	283,0 m <sup>2</sup>
SVÁHOVÁNÍ V ZÁŘEZU ((573,0 - 88,0 - 283,0)·1,1):	222,2 m <sup>2</sup>
KAMENNÁ ROVNANINA Z LK (HMOTNOST DO 200 KG):	30,6 m <sup>3</sup>
PODSYP ŠTĚRKU FRAKCE 32/63:	10,2 m <sup>3</sup>
KAMENY ROVNANÉ NA ŠTĚT (HMOTNOST 200-500 kg):	12,6 m <sup>3</sup>

LEGENDA:

- HRANY STÁVAJÍCÍHO STAVU
- HRANY NÁVRHU
- VRSTEVNICE STÁVAJÍCÍHO STAVU PO 0,5 m

- POLNÍ CESTA
- BETONOVÉ PANELE

Souřadnicový systém: S-JTSK  
Výškový systém: B. p. v.



**ENVICONS s. r. o.**  
Stálo a provozovna společnosti  
Hradecká 569  
533 52 Pardubice - Polabiny  
Tel. / FAX: +420 466 531 787  
info@envicons.cz • www.envicons.cz

Datum / Date

12/2021

Zadávací č. / Job No.

22/2021

Stupeň / Stage

DVSP+DPS

Kraj / Region

Pardubický

Stavební úřad / Building Authority

MěÚ Přelouč

Katastrální území / Cadastral Area

Labětín [744778], Semín [747319]

Objednatel / Client

Povodí Labe, státní podnik

Akce / Project

**Labe, Řečany nad  
Labem, revitalizace  
ramen (Labětín)**

Stavební objekt / Building construction

**SO 01 - Revitalizace  
ramene**

Název / Title

**Brod**

Zodpovědný projektant / Responsible designer

Ing. Štěpán Plodek

Kontroloval / Checked by

Ing. Jiří Šubrt

Návrh vypracoval / Elaborated by

Ing. Vojtěch Černý

Měřítko / Scale

1:200, 1:100

Výkres č. / DWG No.

**01.22**

Souprava / Copy