


VÝKRES TŮNĚ T14

Měřítko: 1:200, 1:100


SITUACE

Měřítko: 1:200

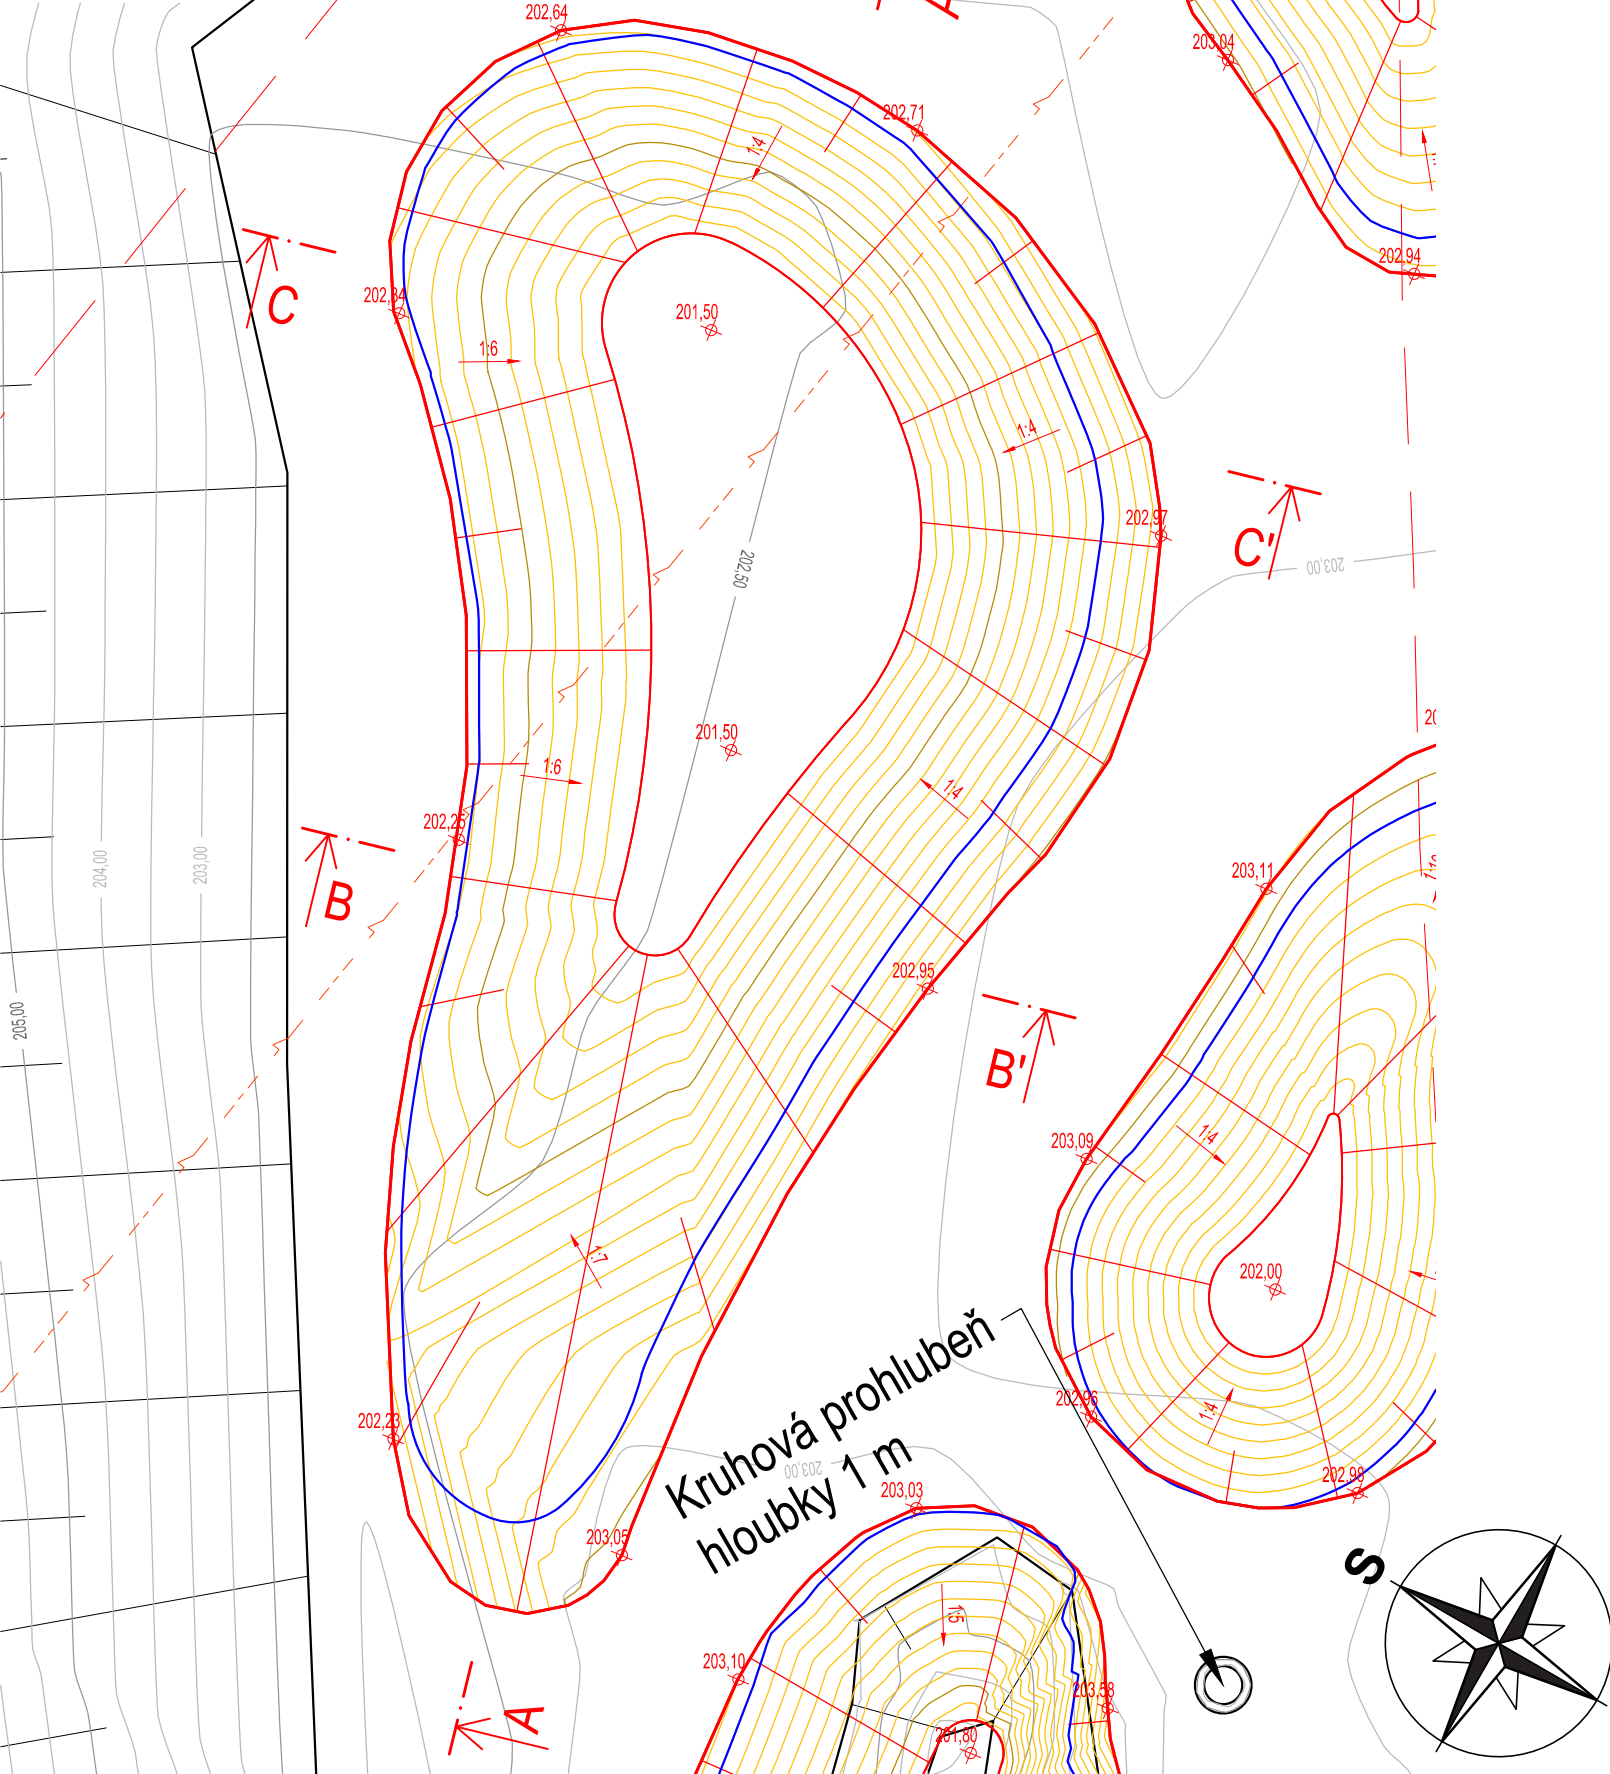


ŘEZ A - A'

Měřítko: 1:100

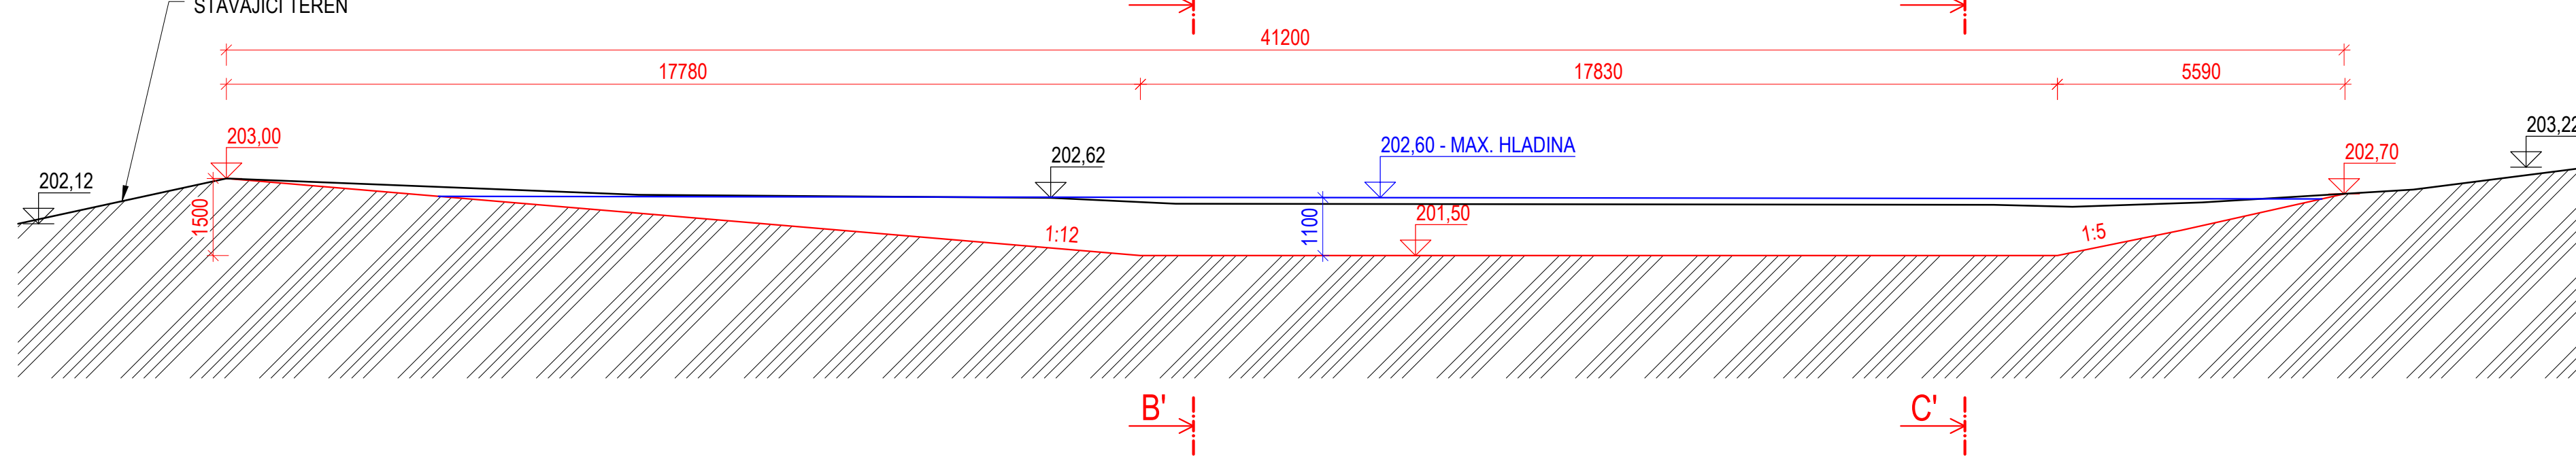


ŘEZ B - B'

Měřítko: 1:100

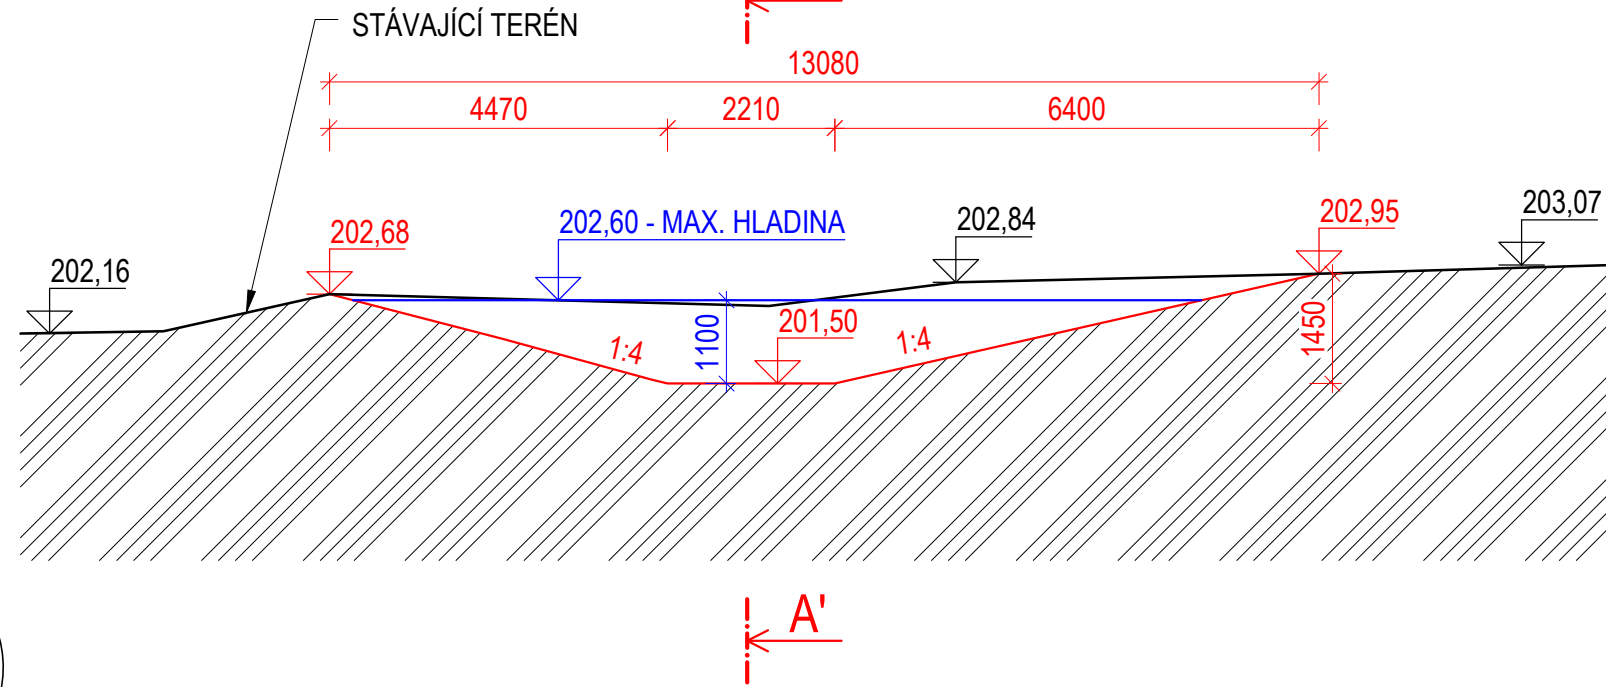

ŘEZ C - C'

Měřítko: 1:100

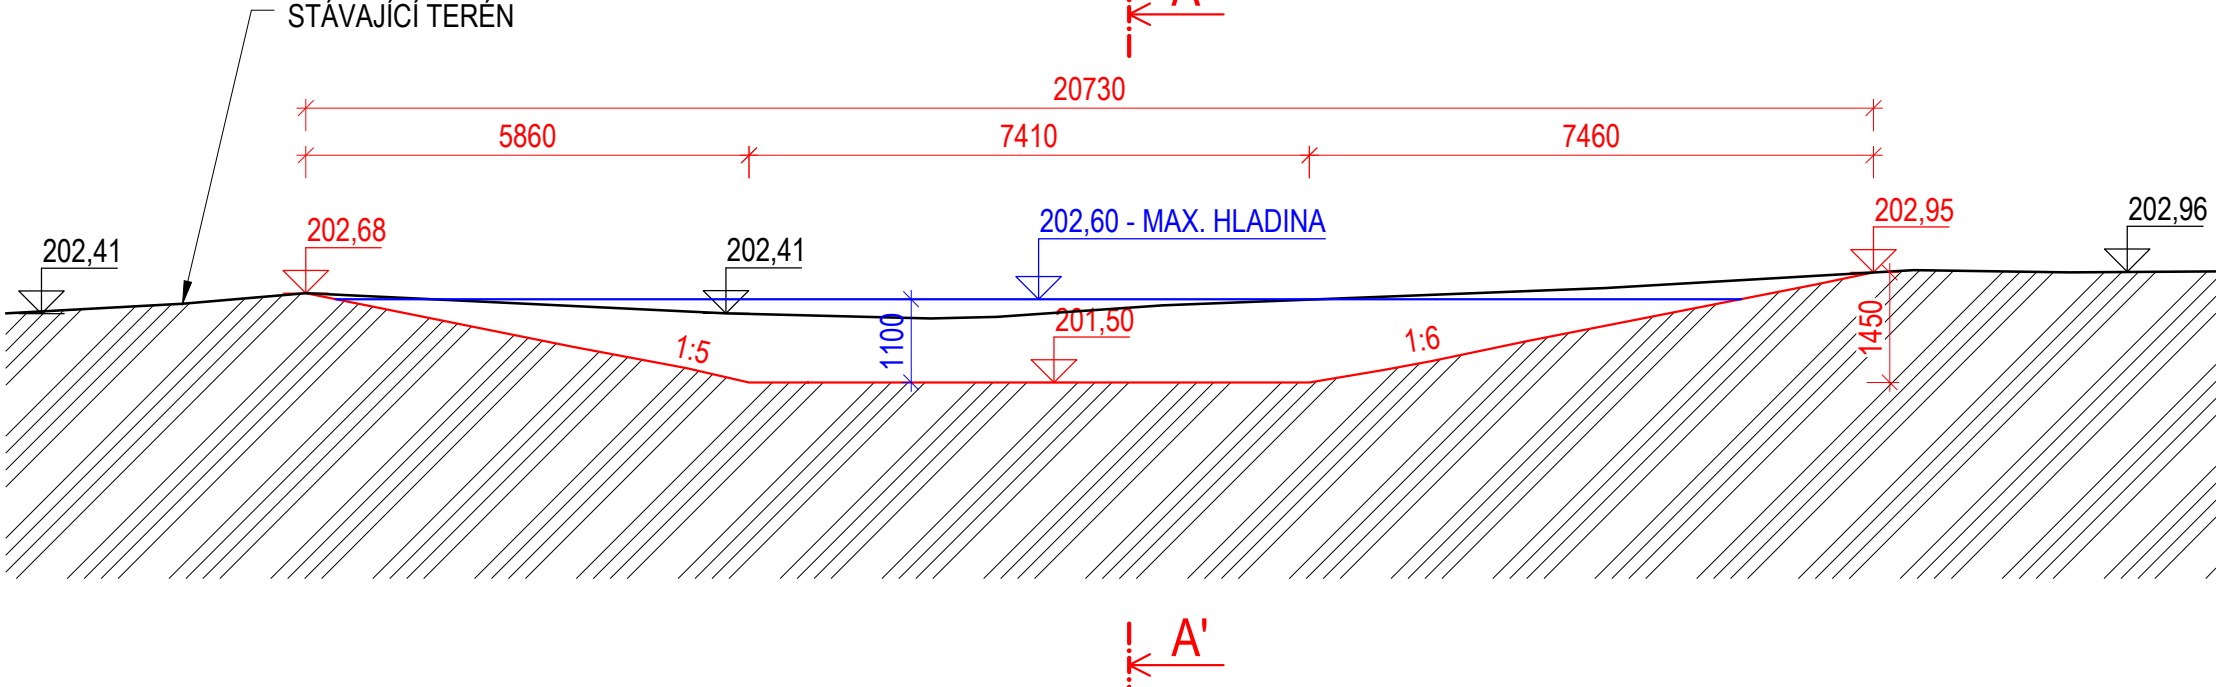

TŮŇ T14

PLOCHA:

MAX. ZAHLOUBENÍ:

OBJEM VÝKOPU:

MAXIMÁLNÍ HLADINA:

OBJEM VODY PŘI MAXIMÁLNÍ HLADINĚ:

558,0 m<sup>2</sup>

1,6 m

302,0 m<sup>3</sup>

202,60 m n. m.

304,0 m<sup>3</sup>

VÝKAZ VÝMĚR:

VÝKOP:

ÚPRAVA PLÁNĚ BEZ ZHUTNĚNÍ (102,8 + 84,4·1,1):

SVAHOVÁNÍ V ŽÁŘEZU ((558,0 - 102,8 - 84,4)·1,1):

302,0 m<sup>3</sup>

195,6 m<sup>2</sup>

407,9 m<sup>2</sup>

LEGENDA:

- HRANY STÁVAJÍCÍHO STAVU
- HRANY NÁVRHU
- VRSTEVNICE STÁVAJÍCÍHO STAVU PO 0,5 m
- VRSTEVNICE NÁVRHU PO 0,1 m
- MAXIMÁLNÍ HLADINA VODY V TŮŇI
- NADZEMNÍ VEDENÍ VELMI VYSOKÉHO NAPĚTÍ

Souřadnicový systém: S-JTSK  
Výškový systém: B. p. v.

**ENVICONS s. r. o.**  
Sídlo a provozovna společnosti:  
Hradčická 569  
535 52 Pardubice - Polabiny  
Tel. / FAX: +420 466 531 787  
info@envicons.cz - www.envicons.cz

**Datum / Date**  
12/2021

**Zakázka č. / Job No.**  
22/2021

**Stupeň / Stage**  
DVSP+DPS

**Kraj / Region**  
Pardubický

**Stavební úřad / Building Authority**  
MěÚ Přelouč

**Katastrální území / Cadastral Area**  
Labětín [744778], Semín [747319]

**Objednatel / Client**  
Povodí Labe, státní podnik

**Alce / Project**  
**Labe, Řečany nad Labem, revitalizace ramen (Labětín)**

**Stavební objekt / Building construction**  
**SO 01 - Revitalizace ramene**

**Název / Title**  
**Výkres tůně T14**

**Zodpovědný projektant / Responsible designer**  
Ing. Štěpán Plodek

**Kontroloval / Checked by**  
Ing. Jiří Šubrt

**Návrh vypracoval / Elaborated by**  
Ing. Vojtěch Černý

**Měřítko / Scale**  
1:200, 1:100

**Výkres č. / DWG No.**  
01.17

**Souprava / Copy**