


VÝKRES TÚNĚ T8

Měřítko: 1:200, 1:100


ŘEZ A - A'

Měřítko: 1:100

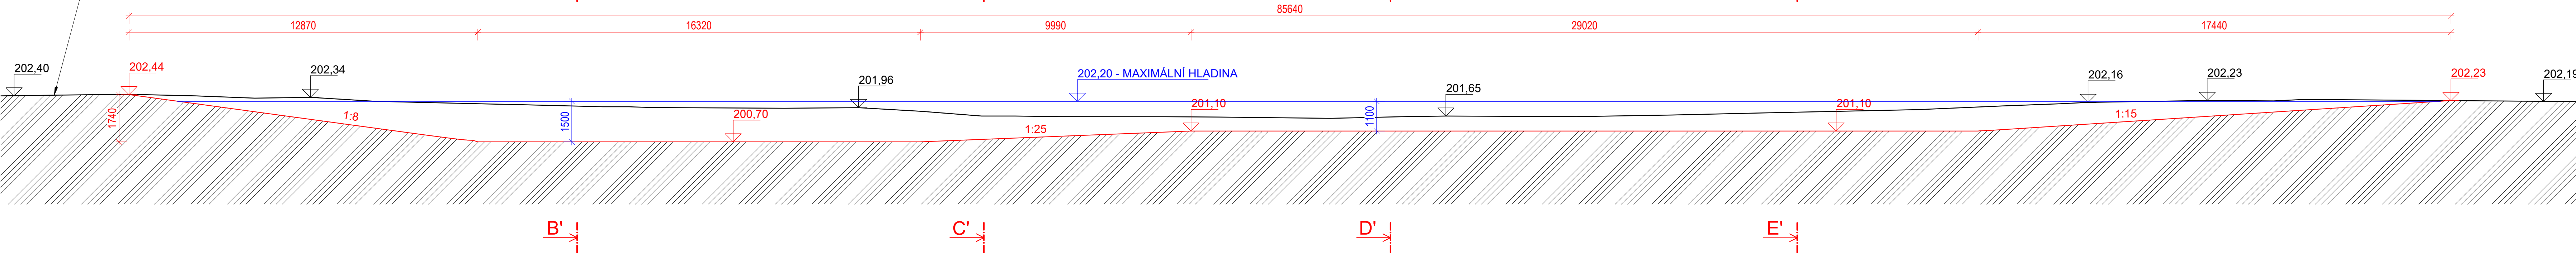


SITUACE

Měřítko: 1:200

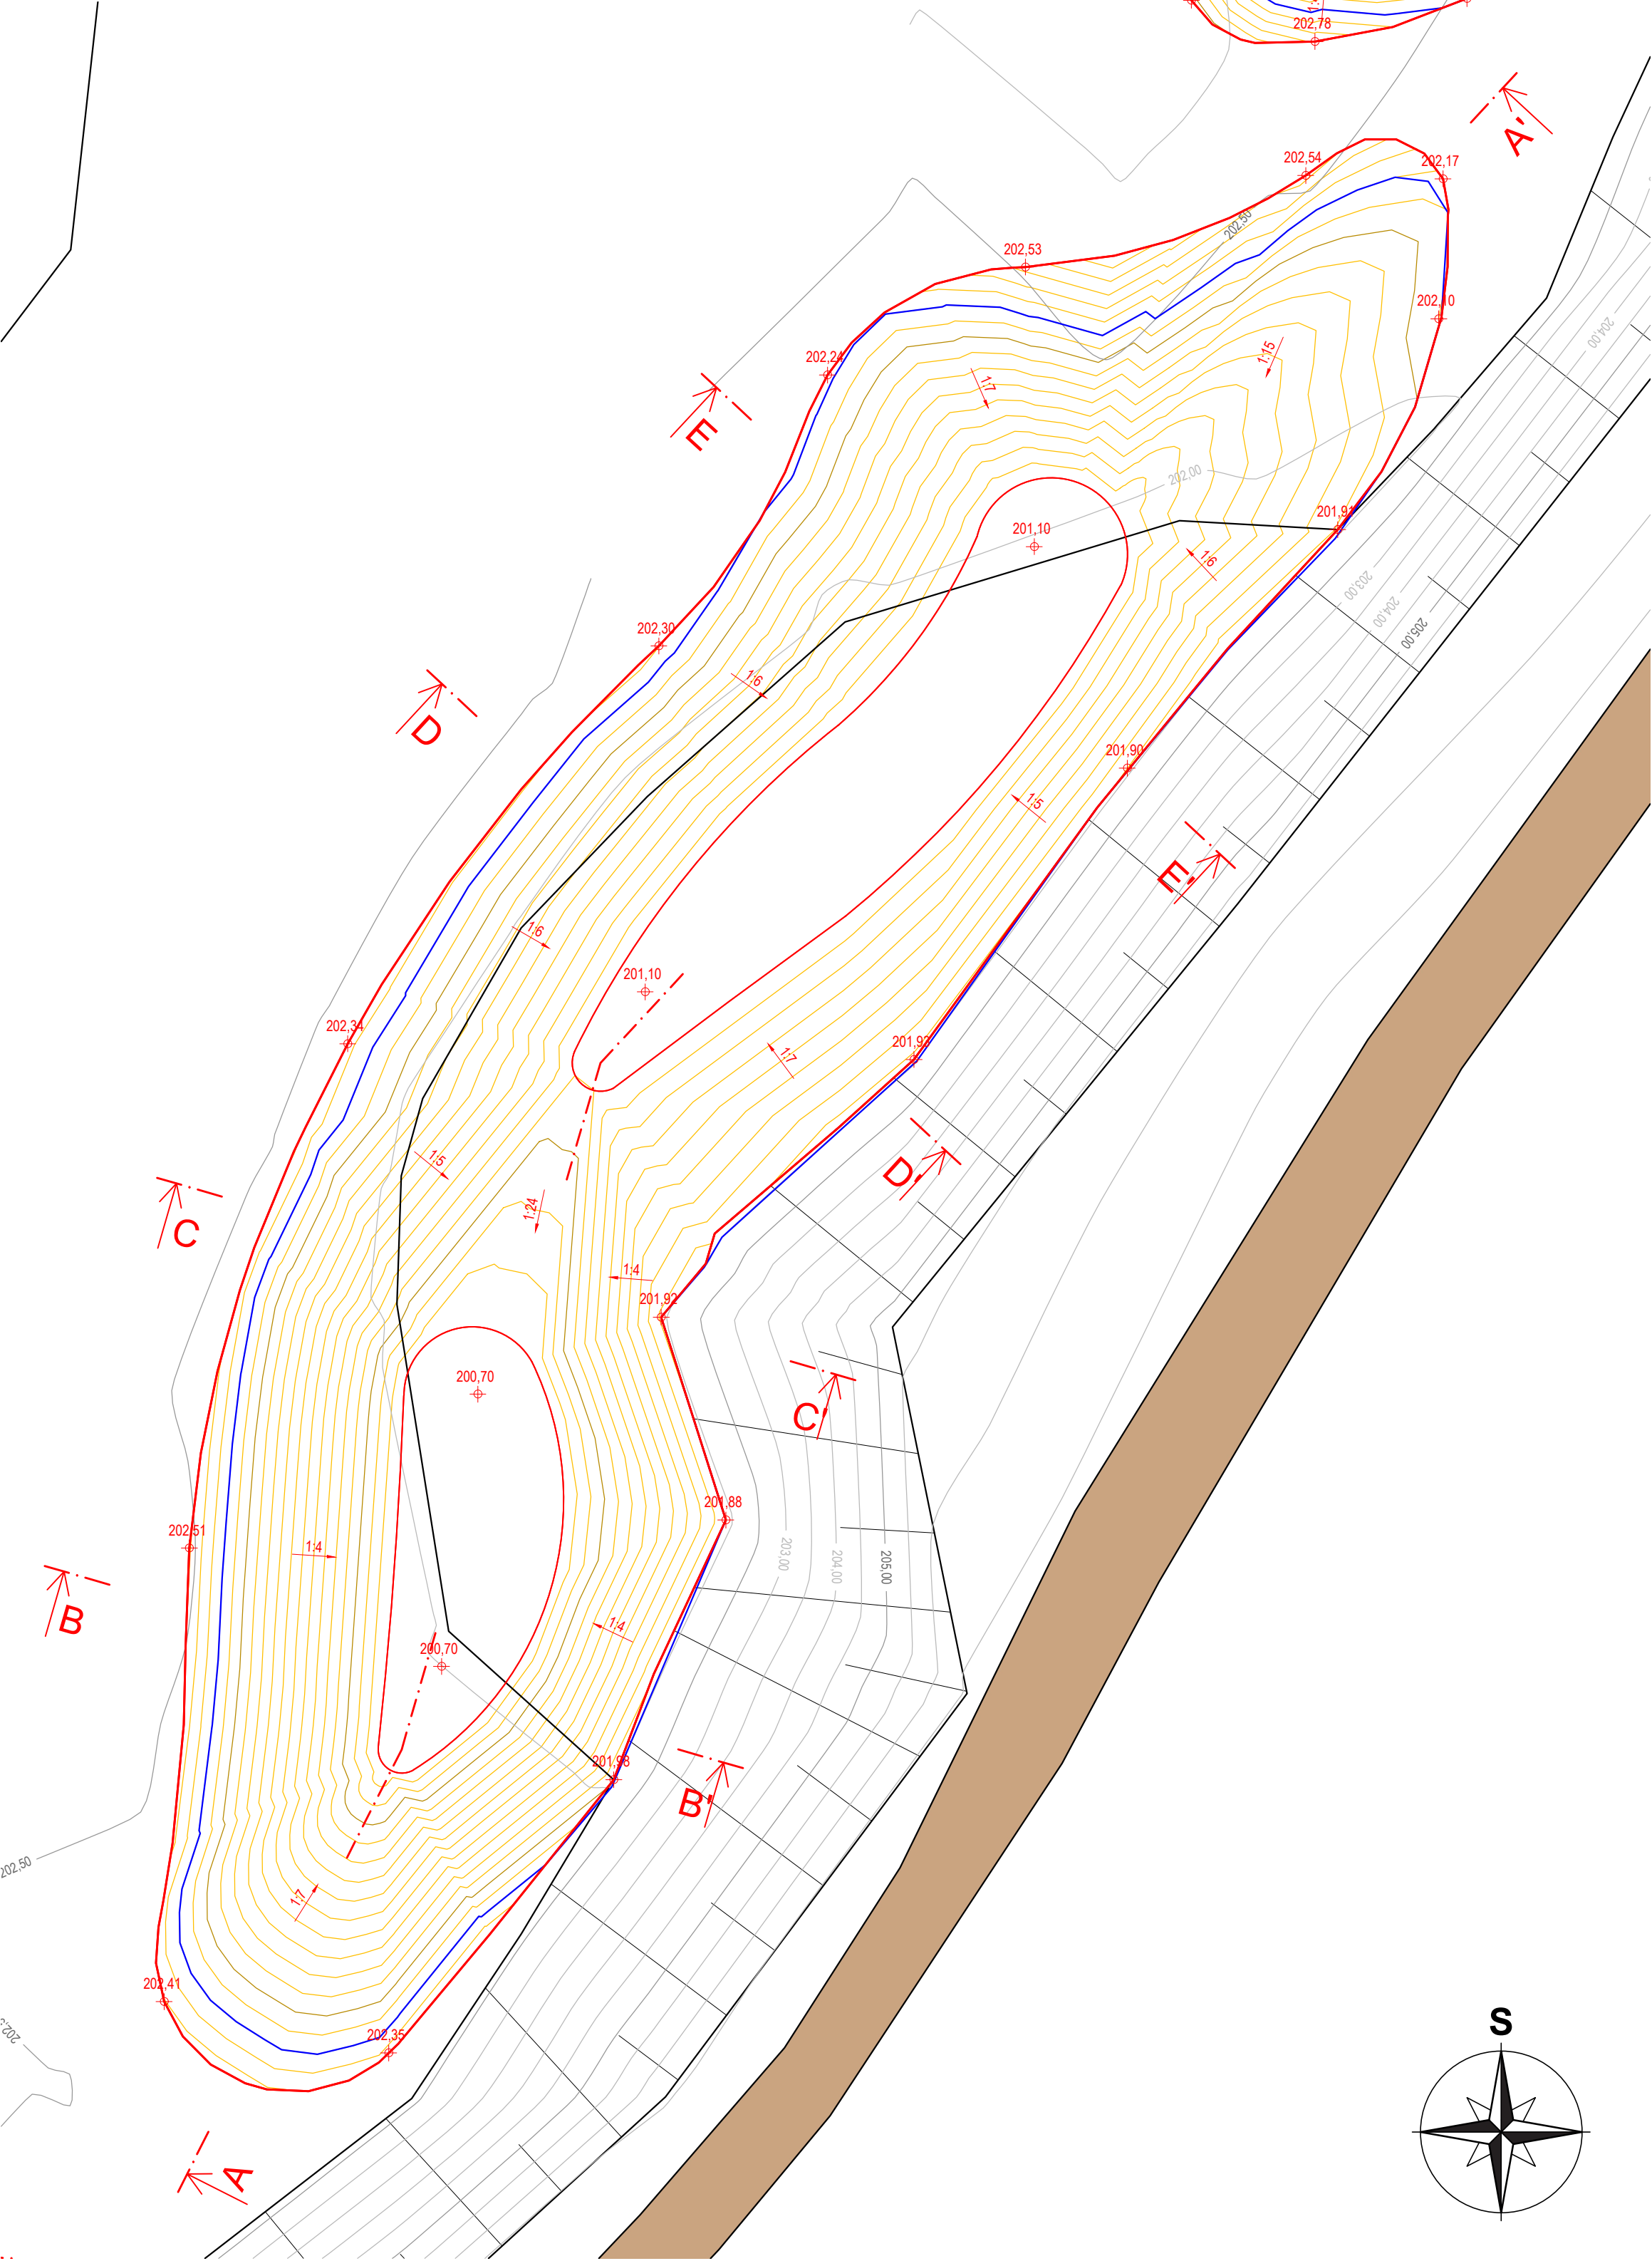


ŘEZ B - B'

Měřítko: 1:100

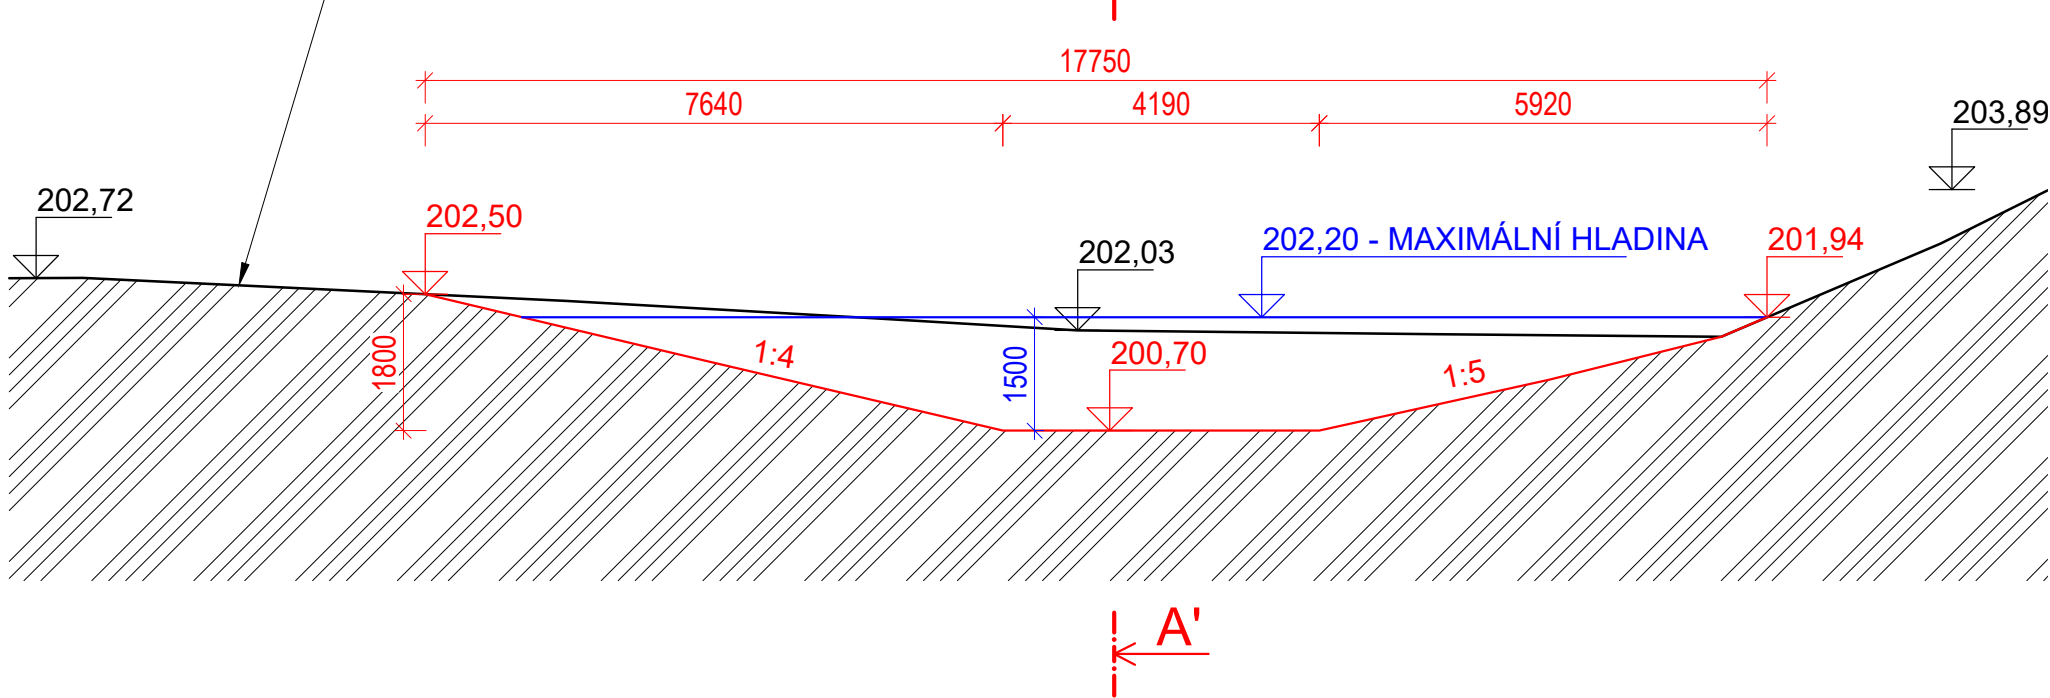


ŘEZ C - C'

Měřítko: 1:100

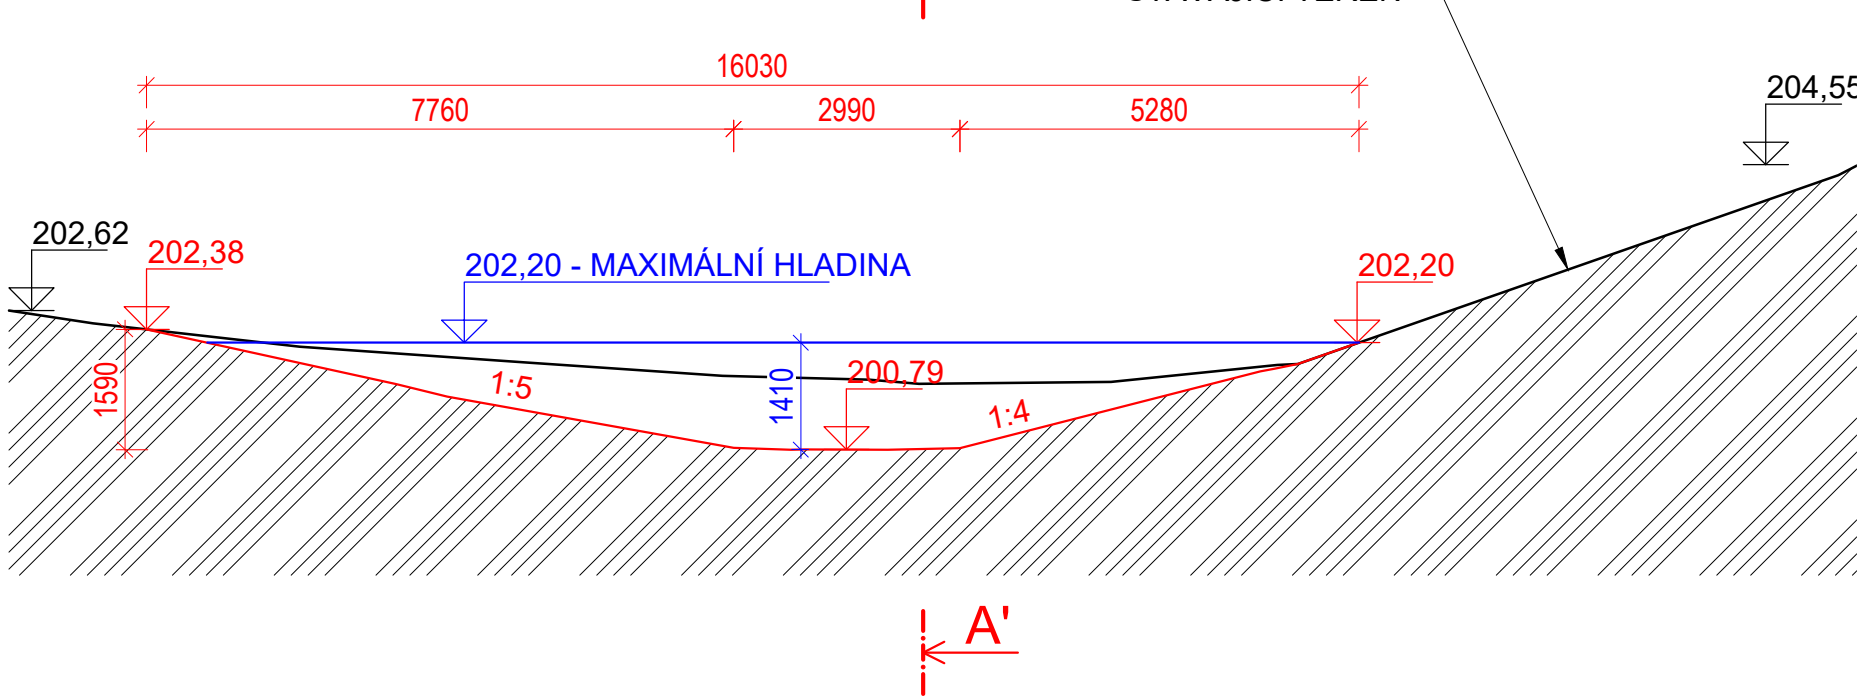


ŘEZ D - D'

Měřítko: 1:100

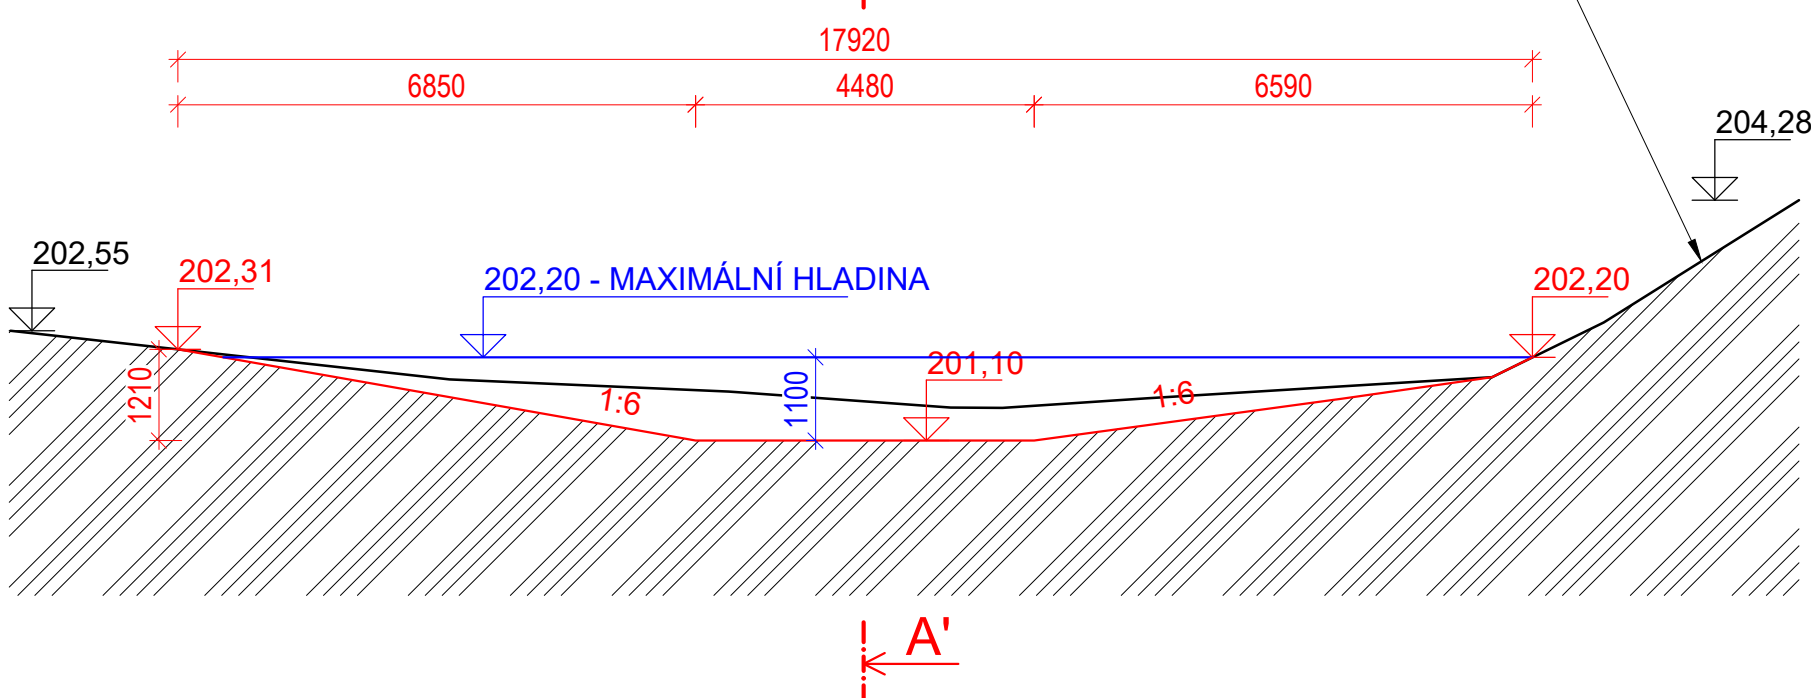

ŘEZ E - E'

Měřítko: 1:100

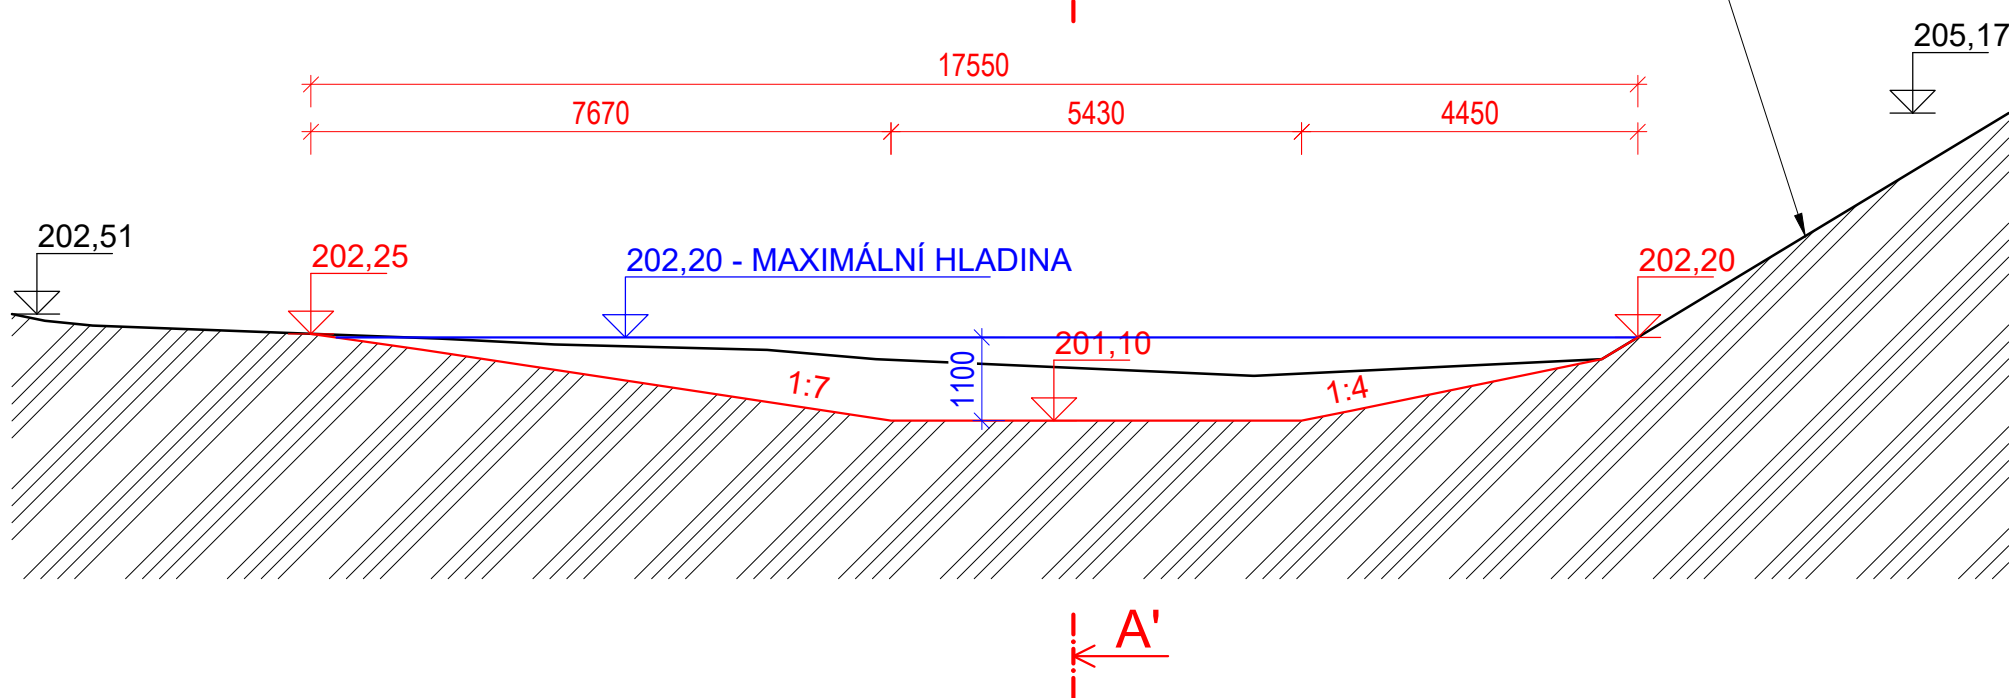

TÚŇ T8

PLOCHA:	1287,0 m ²
MAX. ZAHLOUBENÍ:	2,1 m
OBJEM VÝKOPU:	627,0 m ³
MAXIMÁLNÍ HLADINA:	202,20 m n. m.
OBJEM VODY PŘI MAXIMÁLNÍ HLADINĚ:	888,0 m ³

VÝKAZ VÝMĚR:

VÝKOP:	627,0 m ³
SWAHOVÁNÍ V ZÁŘEZU ((1287,0 - 219,1 - 292,8) 1,1):	852,6 m ²
ÚPRAVA ZEMNÍ PLÁNĚ BEZ HUTNĚNÍ (219,1 + 292,8 1,1):	541,2 m ²

LEGENDA:

- HRANY STÁVAJÍCÍHO STAVU
- HRANY NÁVRHU
- VRSTEVNICE STÁVAJÍCÍHO STAVU PO 0,5 m
- VRSTEVNICE NÁVRHU PO 0,1 m
- MAXIMÁLNÍ HLADINA VODY V TÚŇI
- POLNÍ CESTA

Souřadnicový systém: S-JTSK
Výškový systém: B. p. v.



ENVICONS s.r.o.
Státní a podniková společnost
Hradec nad Moravicí 501
551 52 Pardubice - Polabiny
Tel. / FAX: +420 466 581 287
Info@envicons.cz • www.envicons.cz

Datum / Date

22/2021

Zakázka č. / Job No.

22/2021

Stupeň / Stage

DVSP+DPS

Kval. / Quality

Pardubický

Stavební úřad / Building Authority

MěÚ Přelouč

Katastrální území / Cadastral Area

Labětín, Semín, Lhota pod Přeloučí

Objednatel / Client

Povodí Labe, státní podnik

Alce / Project

Labe, Řečany nad

Labem, revitalizace

ramen (Votoka)

Stavební objekt / Building construction

SO 01 - Odtěžení

sedimentů

Název / Title

Výkres tůně T8

Zodpovědný projektant / Responsible designer

Ing. Štěpán Plodek

Kontrola / Checked by

Ing. Jiří Šubrt

Návrh vypracoval / Elaborated by

Ing. Vojtěch Černý

Měřítko / Scale

1:200, 1:100

Výkres č. / DWG No.

01.12