




OPRAVA NORNÉ STĚNY  
PŮDORYS

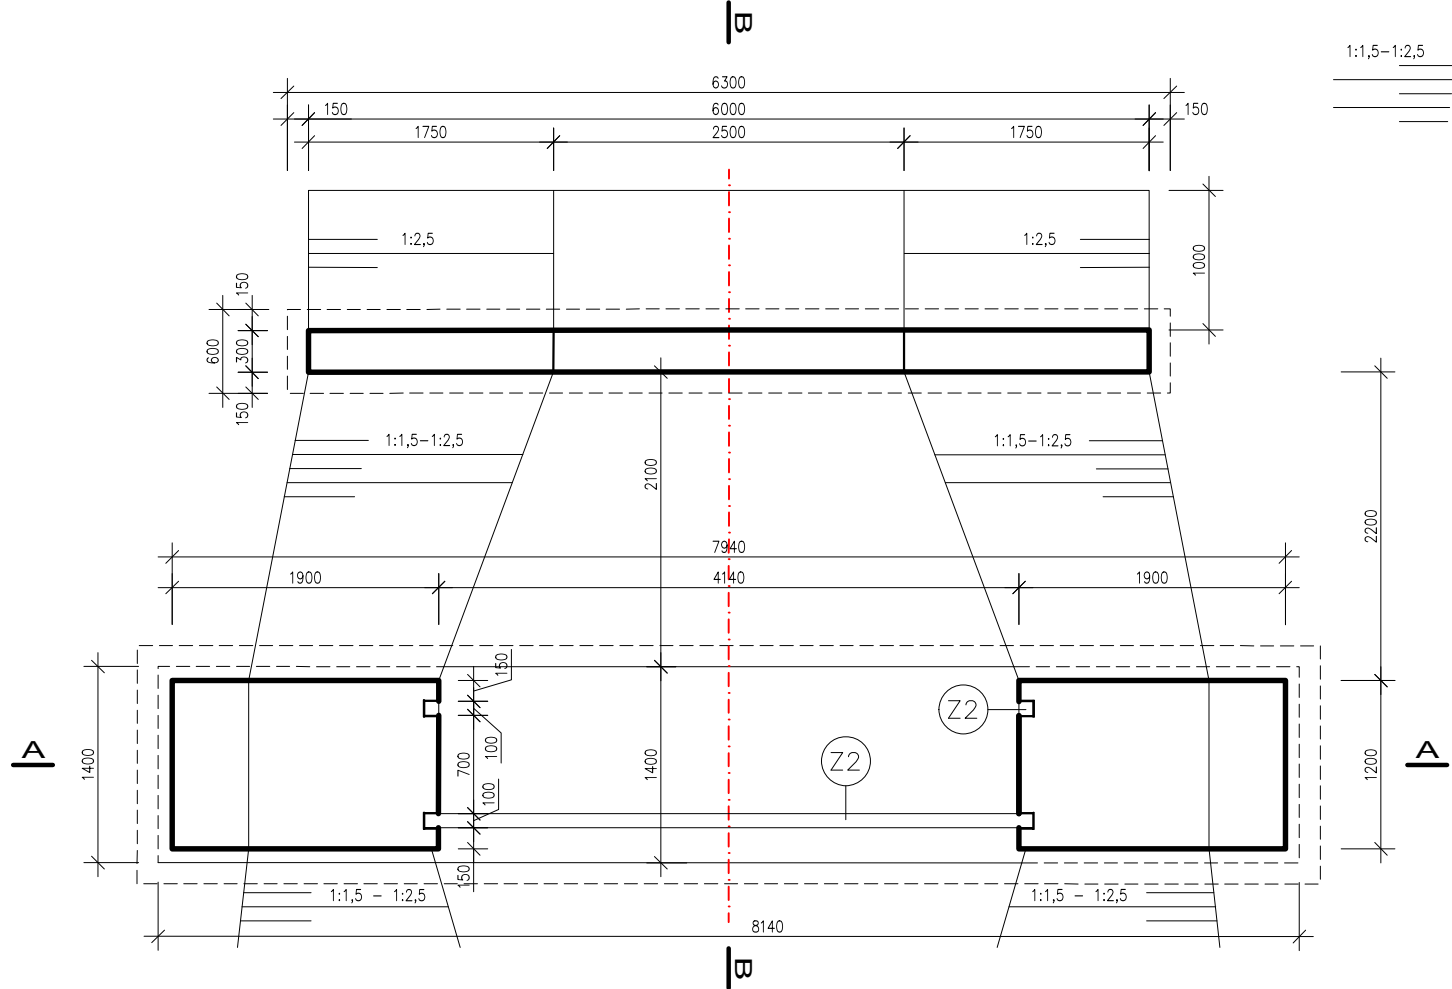


OPRAVA NORNÉ STĚNY  
ŘEZ A-A

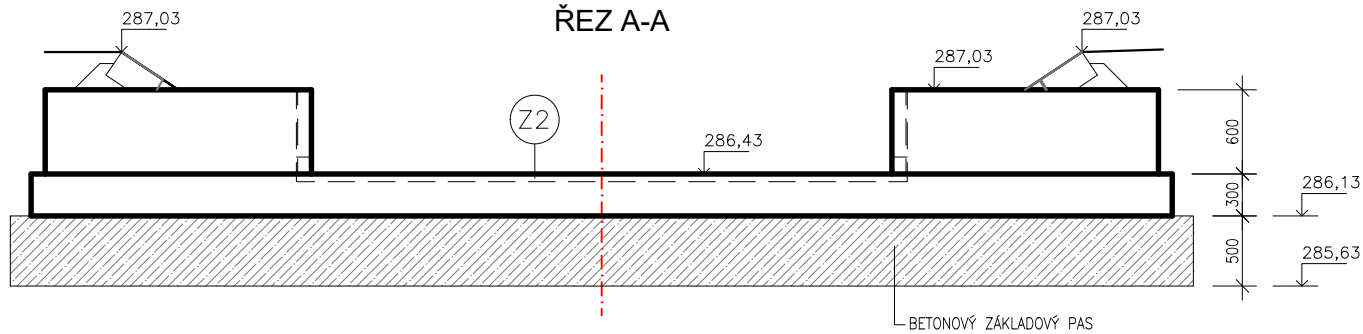


PŘÍČNÝ ŘEZ KORYTEM POD OBJEKTEM  
V MÍSTĚ NAPOJENÍ NA OBJEKT NORNÉ STĚNY

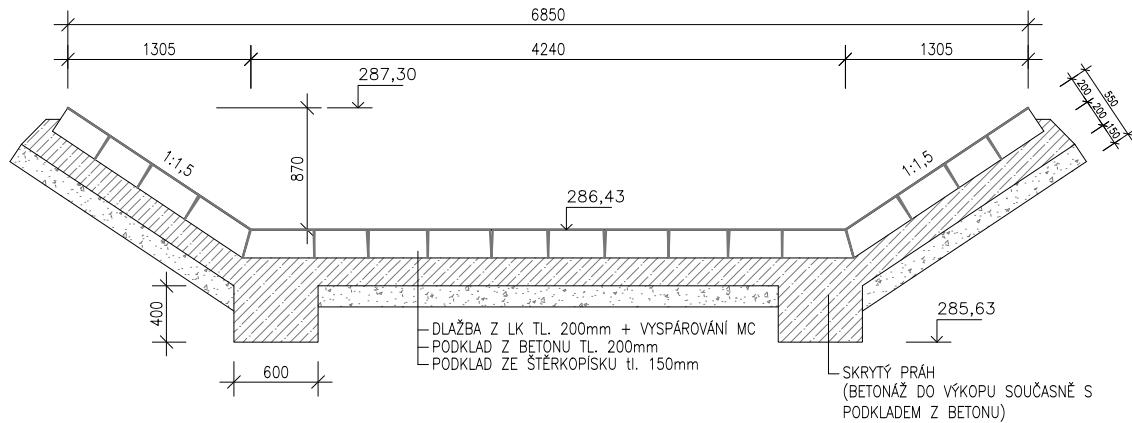


OPRAVA NORNÉ STĚNY  
ŘEZ B-B

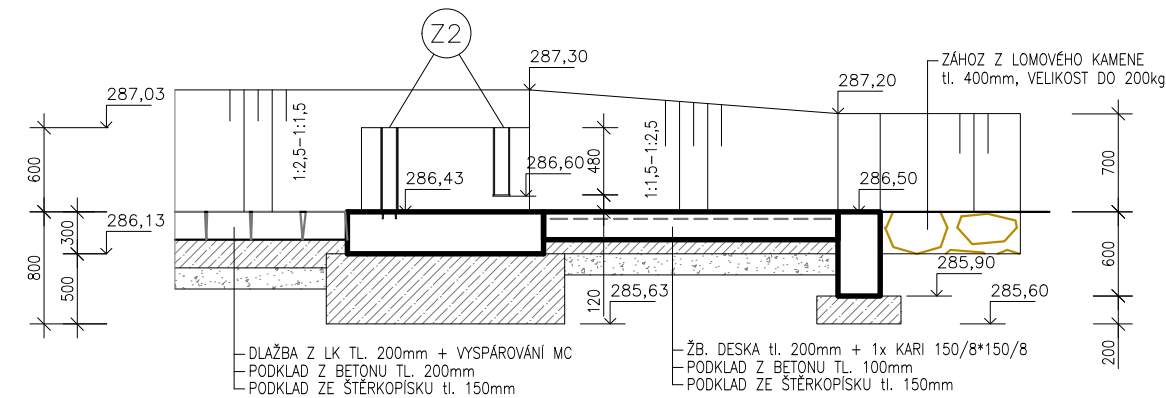

PŘÍČNÝ ŘEZ KORYTEM NAD OBJEKTEM  
V MÍSTĚ NAPOJENÍ NA OBJEKT NORNÉ STĚNY

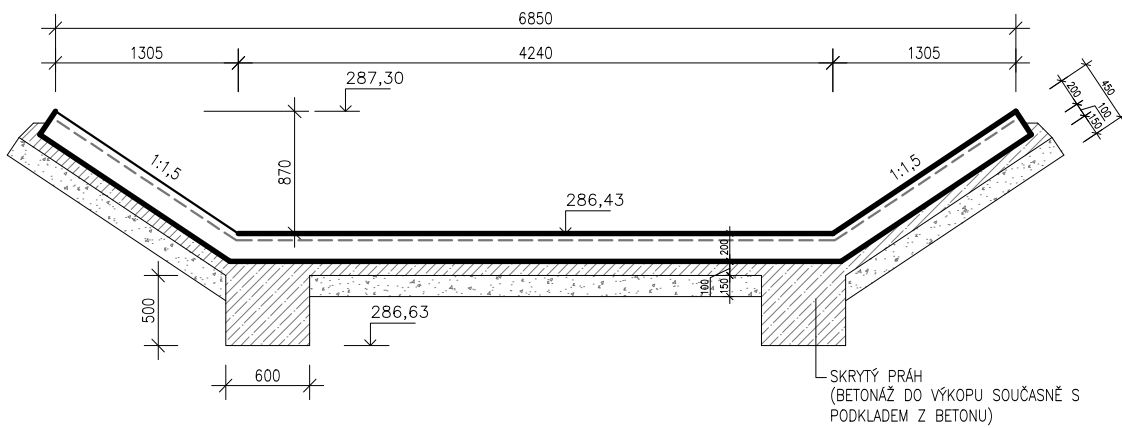

PŘÍČNÝ ŘEZ KORYTEM NAD OBJEKTEM  
V MÍSTĚ NAPOJENÍ NA STABILIZAČNÍ PŘÁH

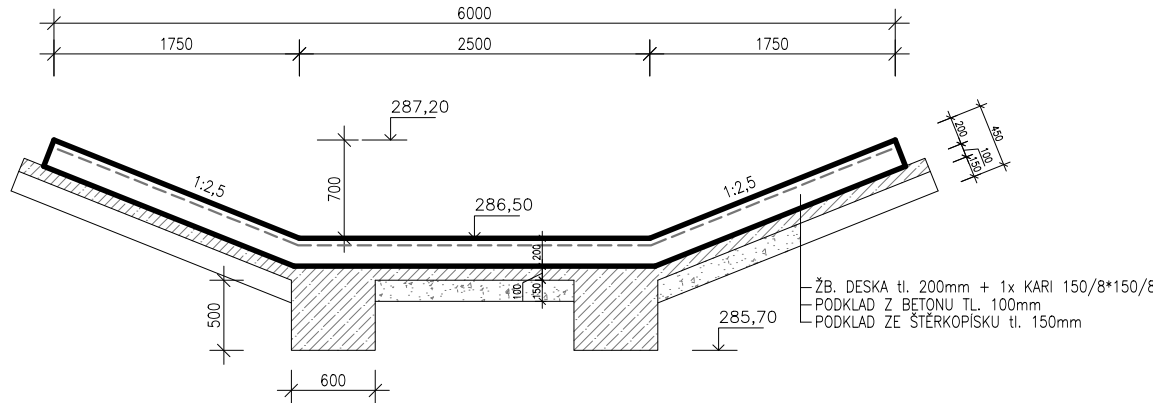

Zodpovědný pracovník	Vypracoval		 <b>AQUA CENTRUM</b> Břeclav s.r.o. Kapusty 27, 690 06 Břeclav IČO 60710063, DIČ CZ60710063 tel.: 519 333 689, email: aqc@wo.cz	
Ing. Milan Bartolšic	Ing. Jan Varadínek			
Investor: Povodí Moravy, s.p., Dřevařská 11, 60200 Brno			Formát	
Akce: <b>Ludkovický potok, Ludkovice, ř.km 7,424, oprava limnigrafické stanice a poškozených částí opevnění koryta toku</b>			Datum	červen 2022
			Číslo stavby	
Příloha: <b>OPRAVA NORNÉ STĚNY VZOROVÉ VÝKRESY</b>			Měřítko 1:50	Číslo přílohy <b>D.1.1.b.10</b>