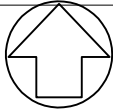
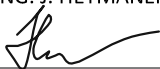
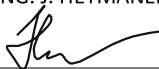
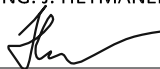
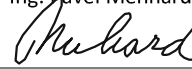
 VODOHOSPODÁŘSKÝ ROZVOJ A VÝSTAVBA a.s. Nábřeží 4 150 56 Praha 5 DIVIZE 06		VÝŠKOPISNÝ SYSTÉM: BpV POLOHOPISNÝ SYSTÉM: S-JTSK Verze			
Kreslil ING. J. HETMÁNEK 	Navrhl ING. J. HETMÁNEK 	Odp. projektant ING. J. HETMÁNEK 	Techn. kontrola Ing. Pavel Menhard 		Paré
Kraj Olomoucký		Obec Přerov			
Investor Povodí Moravy, s.p.		K.Ú. Prosenice			
Bečva, Přerov – PPO města nad jezem – II. etapa D. Dokumentace objektů a technických a technologických zařízení				Soubor D.1.1.7.2 Výkresy tvaru - horní stavba.dwg	
				Formát -	
				Datum 8/2022	
				Stupeň DPS	
Výkres tvaru - horní stavba				Zakázka 4875/006	
				Měřítko 1:25	Č. výkresu D.1.1.7.2

PŮDORYS

K—A
I

I

SO 07 VÝKRES TVARU M 1:25

HORNÍ STAVBA


DILATAČNÍ ÚSEK Č. 1

návodní strana




K—B
I


I

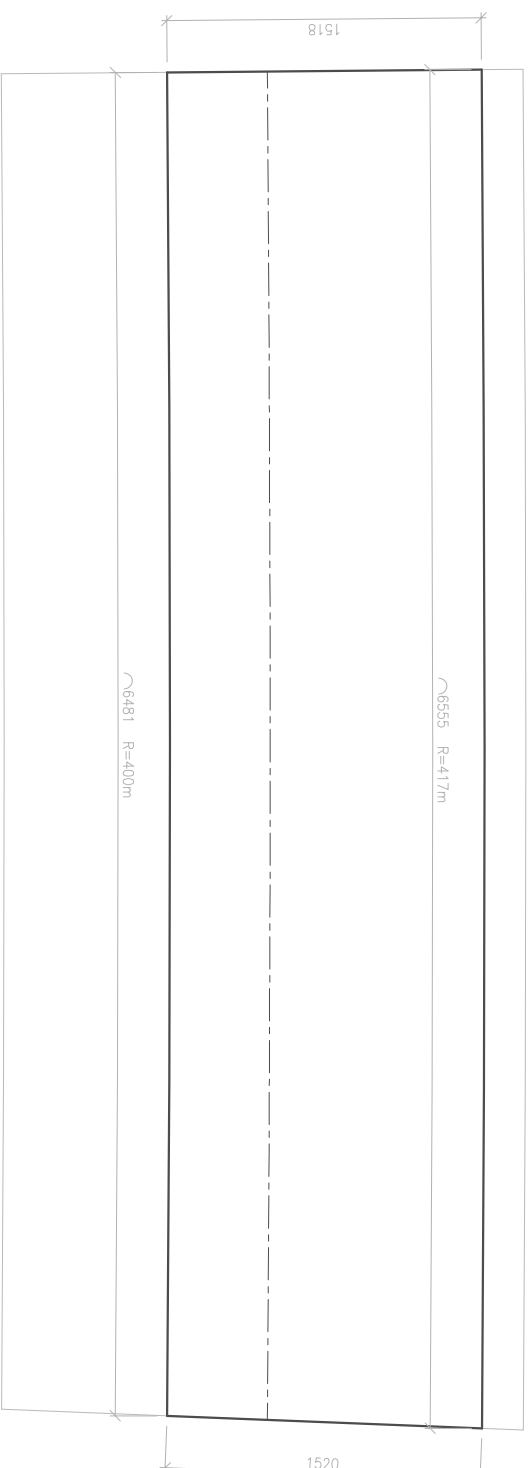

PŘÍČNÝ ŘEZ A-A'

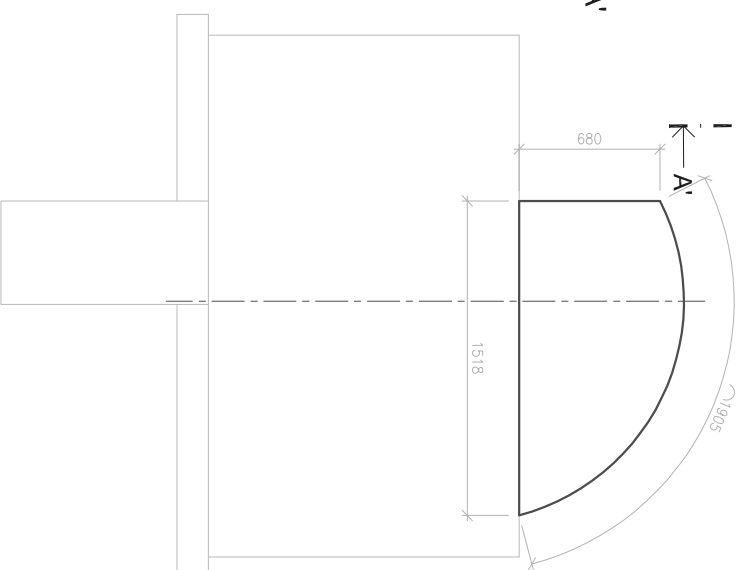

PŘÍČNÝ ŘEZ B-B'

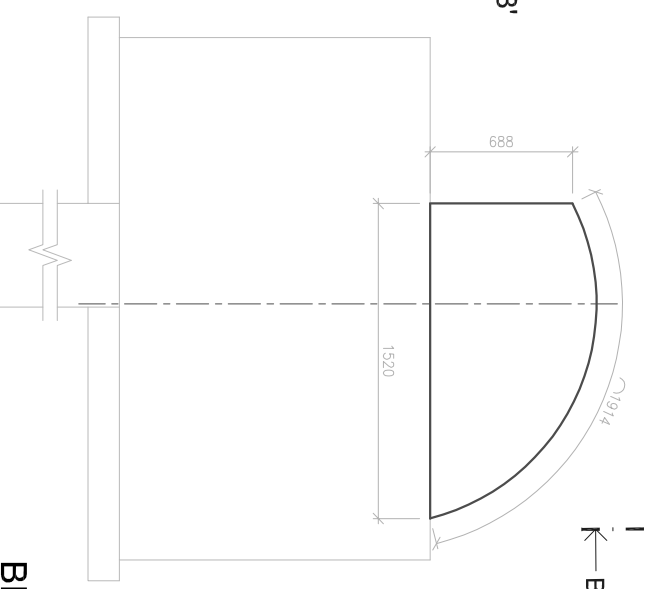

BETON C30/37 XC4

VÝKRES TVARU ZÁKLADU SO 07 - ÚSEK Č. 1


PŮDORYS

SO 07 VÝKRES TVARU M 1:25


HORNÍ STAVBA

DILATAČNÍ ÚSEK Č. 2


návodní stránka

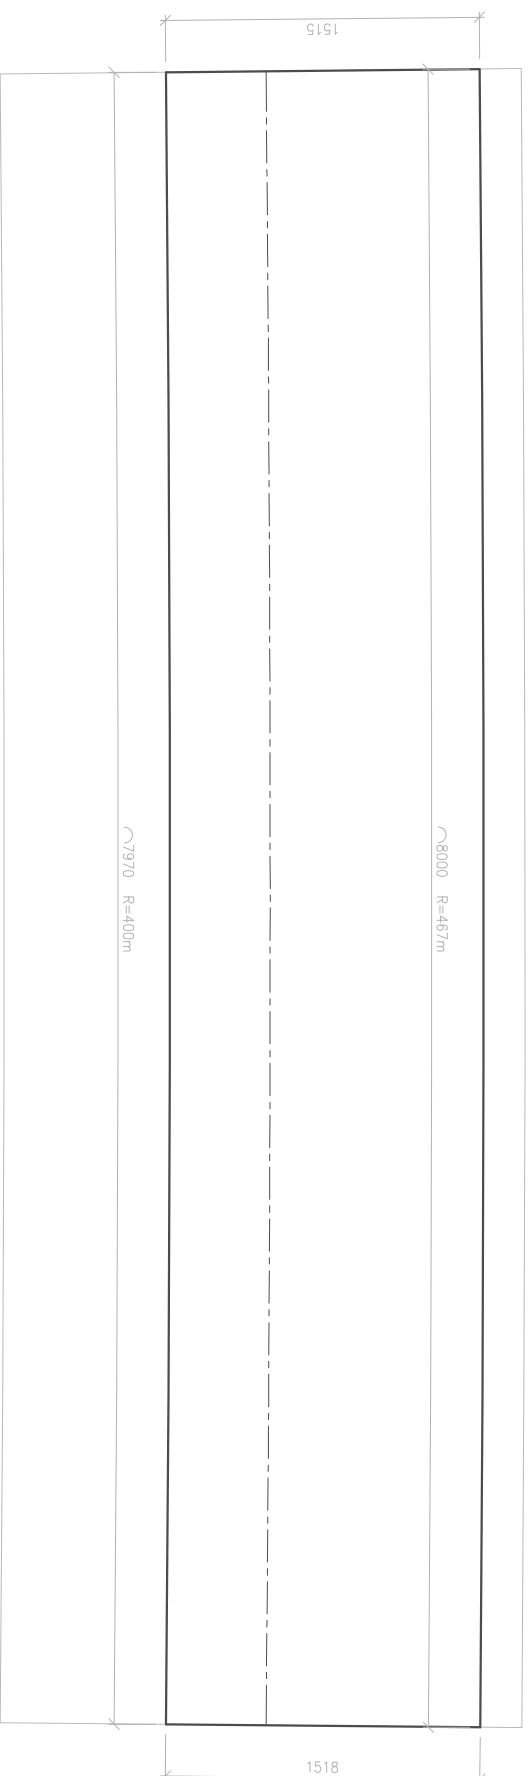

PŘÍČNÝ ŘEZ A-A'

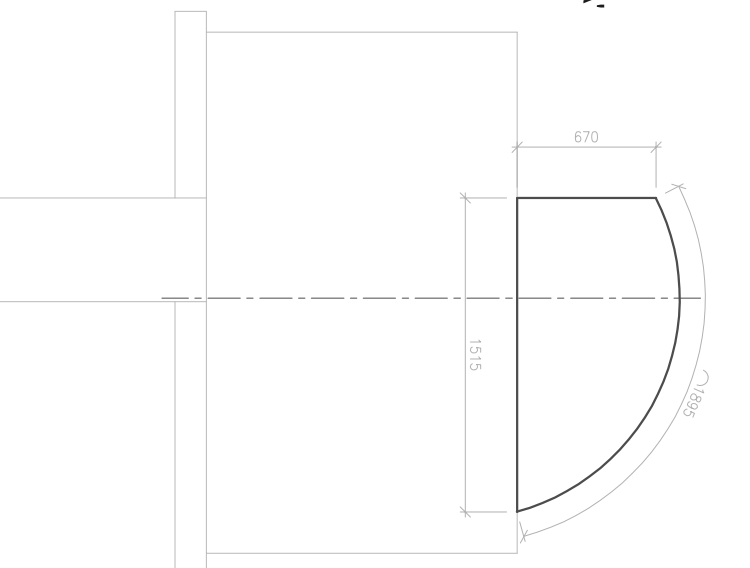

PŘÍČNÝ ŘEZ B-B'

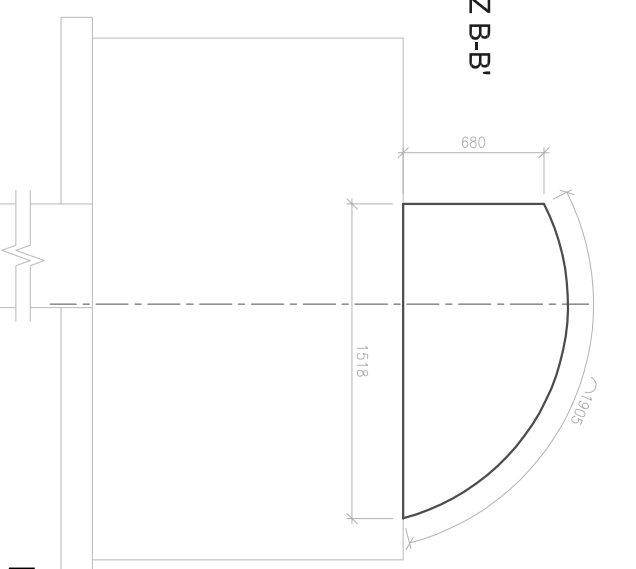

BETON C30/37 XC4

VÝKRES TVARU ZÁKLADU SO 07 - ÚSEK Č. 2


PŮDORYS

SO 07 VÝKRES TVARU M 1:25


HORNÍ STAVBA

DILATAČNÍ ÚSEK Č. 3


návodní stránka

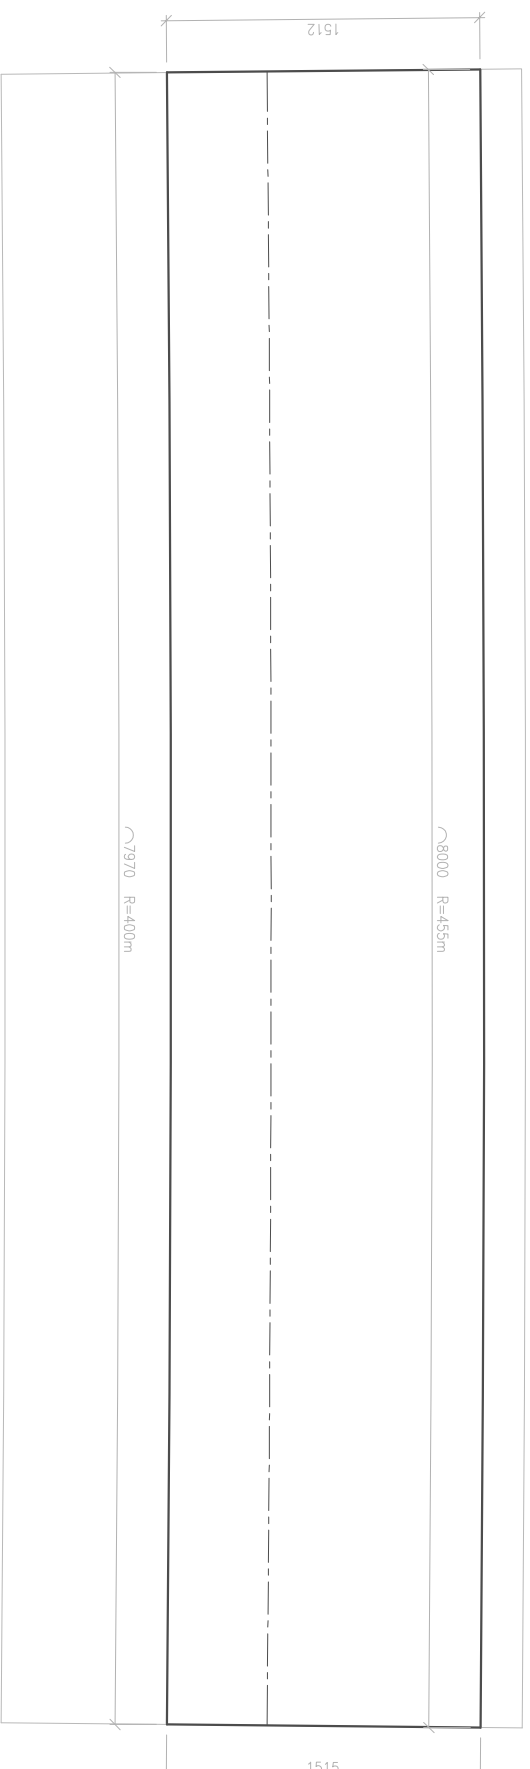

PŘÍČNÝ ŘEZ A-A'

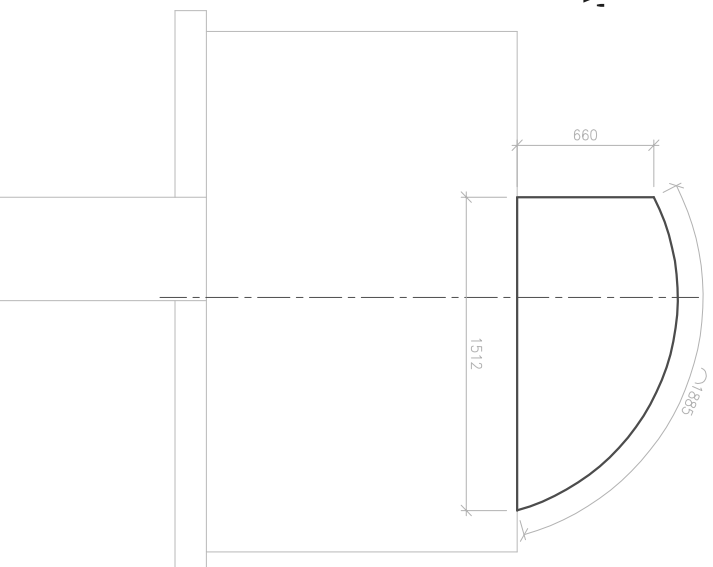

PŘÍČNÝ ŘEZ B-B'

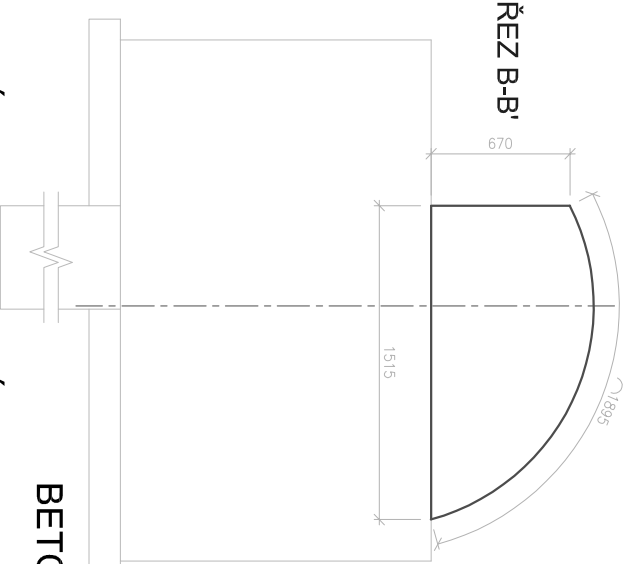

BETON C30/37 XC4

VÝKRES TVARU ZÁKLADU SO 07 - ÚSEK Č. 3


PŮDORYS

SO 07 VÝKRES TVARU M 1:25


HORNÍ STAVBA

DILATAČNÍ ÚSEK Č. 4


návodní strana

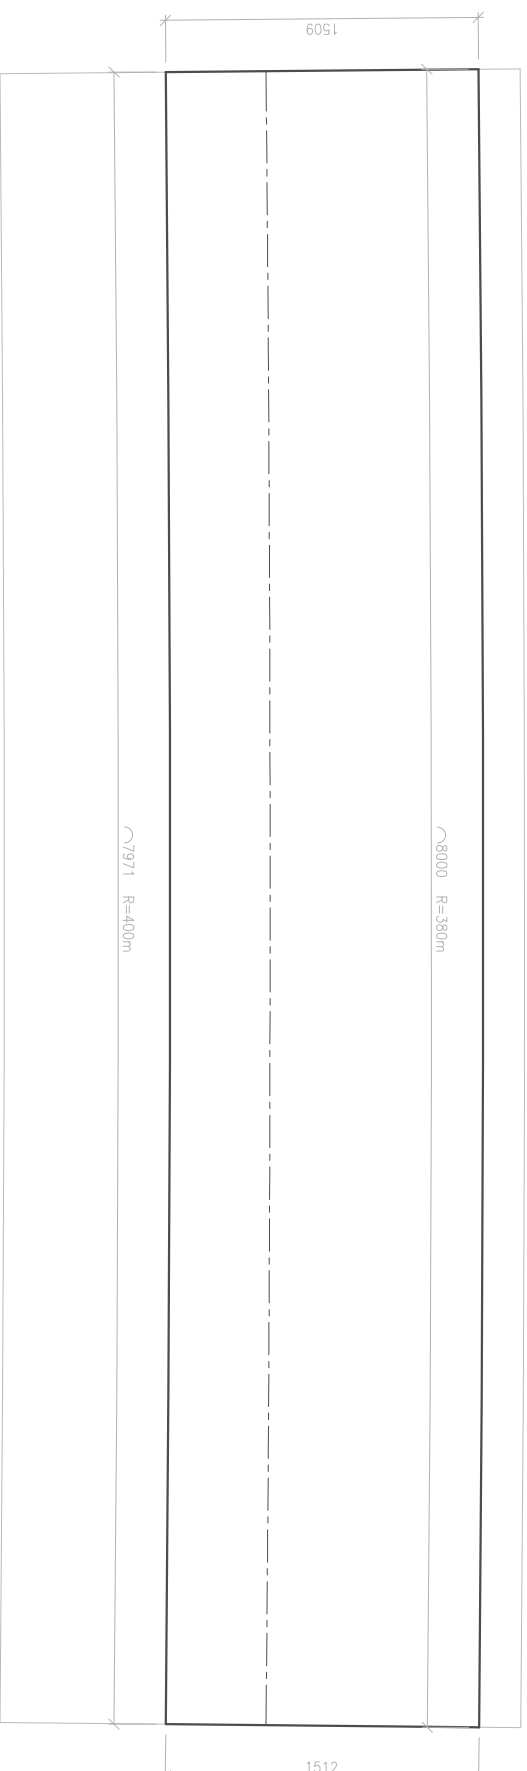

PŘÍČNÝ ŘEZ A-A'

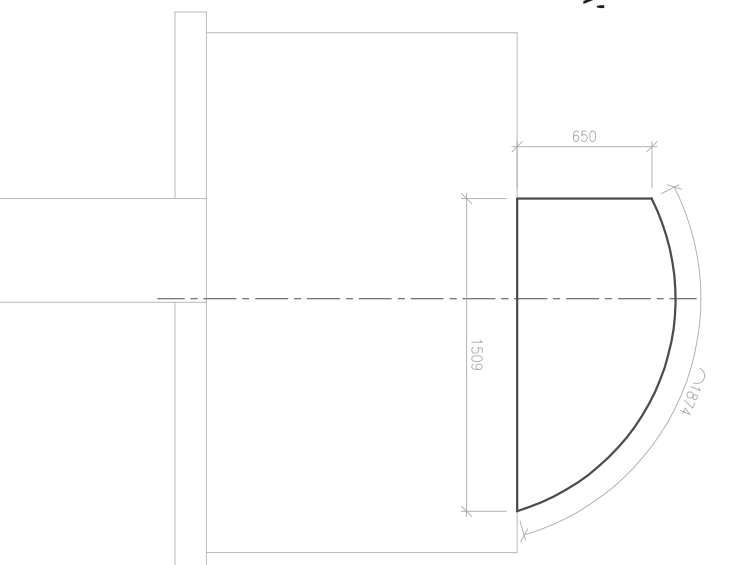

PŘÍČNÝ ŘEZ B-B'

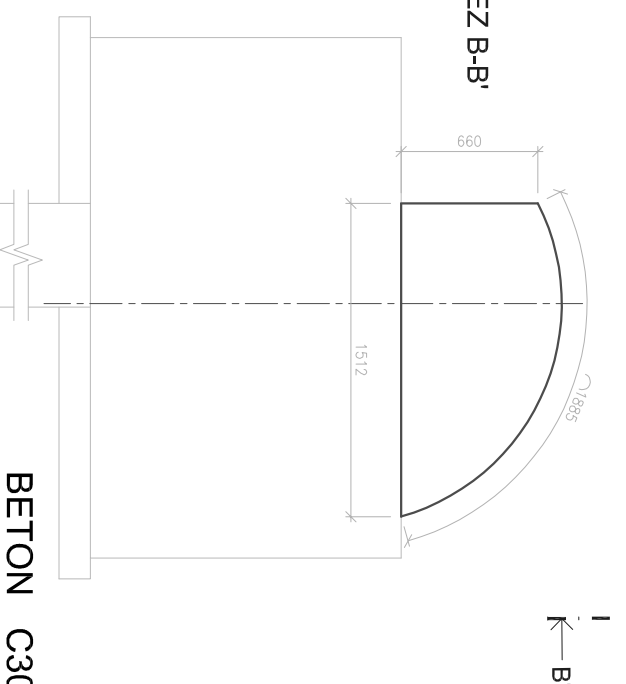


BETON C30/37 XC4

VÝKRES TVARU ZÁKLADU SO 07 - ÚSEK Č. 4

SO 07 VÝKRES TVARU M 1:25
HORNÍ STAVBA
DILATAČNÍ ÚSEK Č. 5


návodní strana
↑

I
K ← A

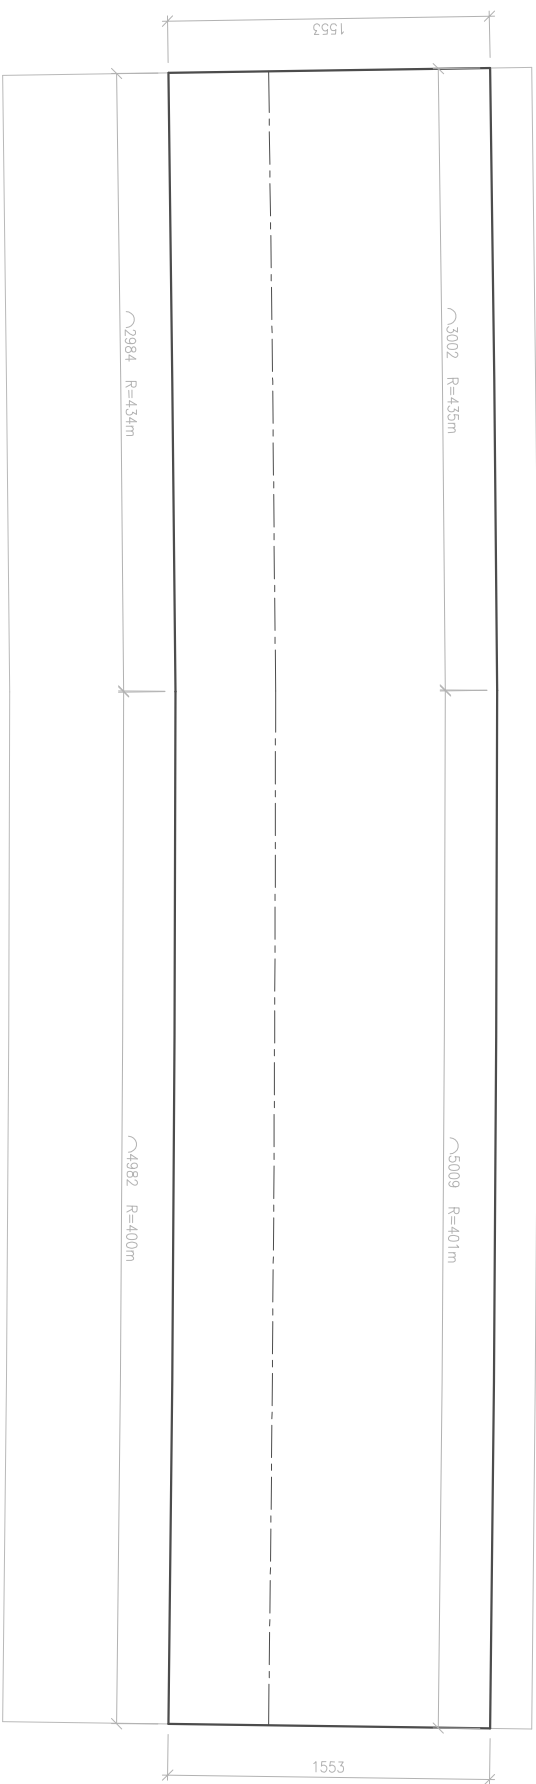

I
K ← A'

PŘÍČNÝ ŘEZ A-A'

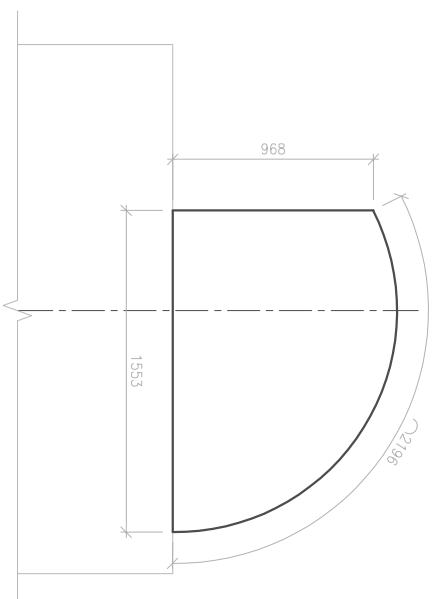


BETON C30/37 XC4
VÝKRES TVARU ZÁKLADU SO 07 - ÚSEK Č. 5

SO 07 VÝKRES TVARU M 1:25
HORNÍ STAVBA
DILATAČNÍ ÚSEK Č. 6


měrovní strana
↑

K—A
I

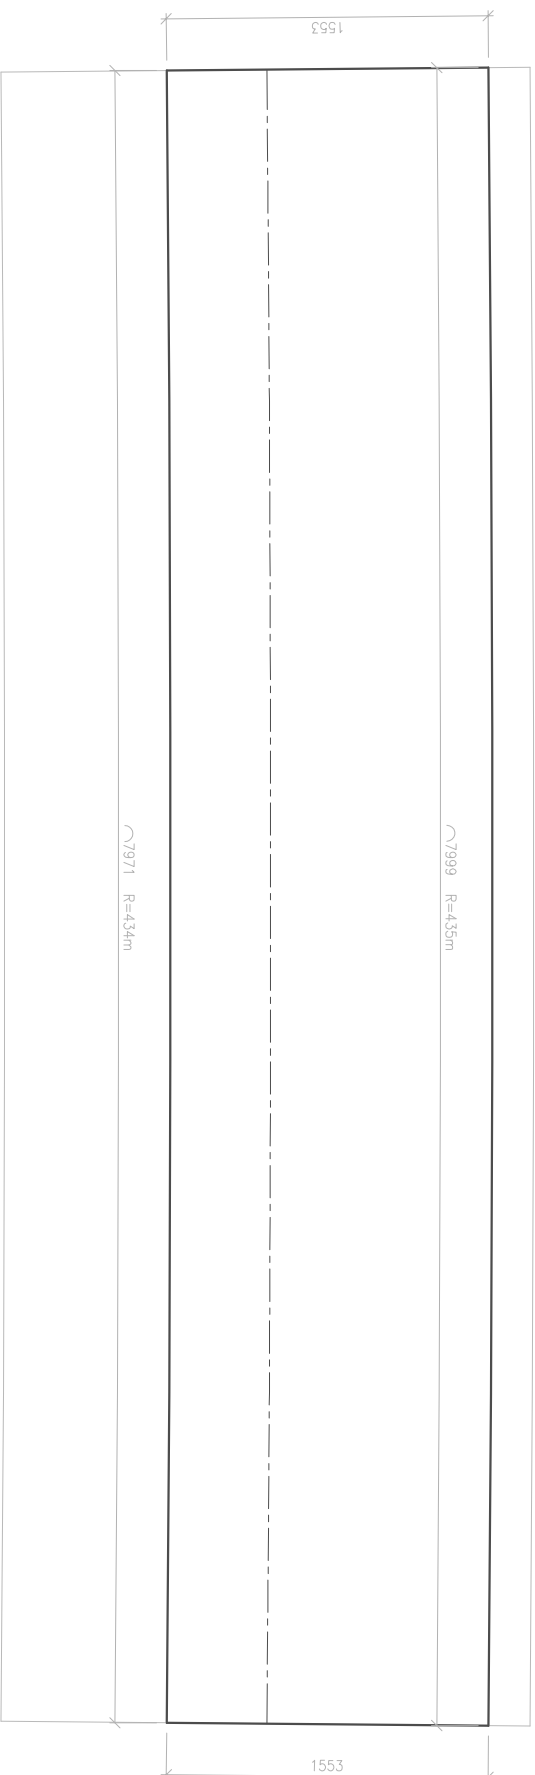

I
K—A'

PŘÍČNÝ ŘEZ A-A'

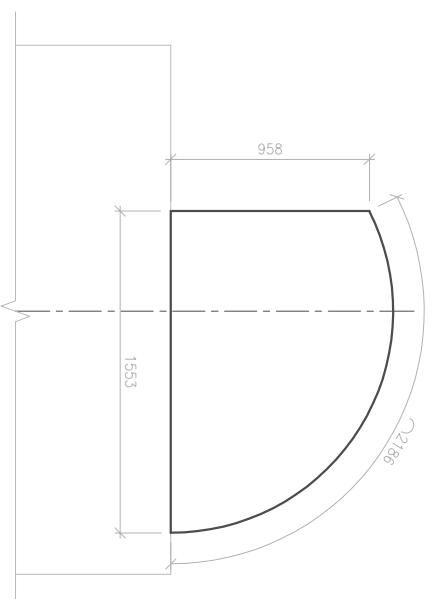


BETON C30/37 XC4
VÝKRES TVARU ZÁKLADU SO 07 - ÚSEK Č. 6

SO 07 VÝKRES TVARU M 1:25
HORNÍ STAVBA
DILATAČNÍ ÚSEK Č. 7

návodní strana
↑

K—A
I


K—B
I

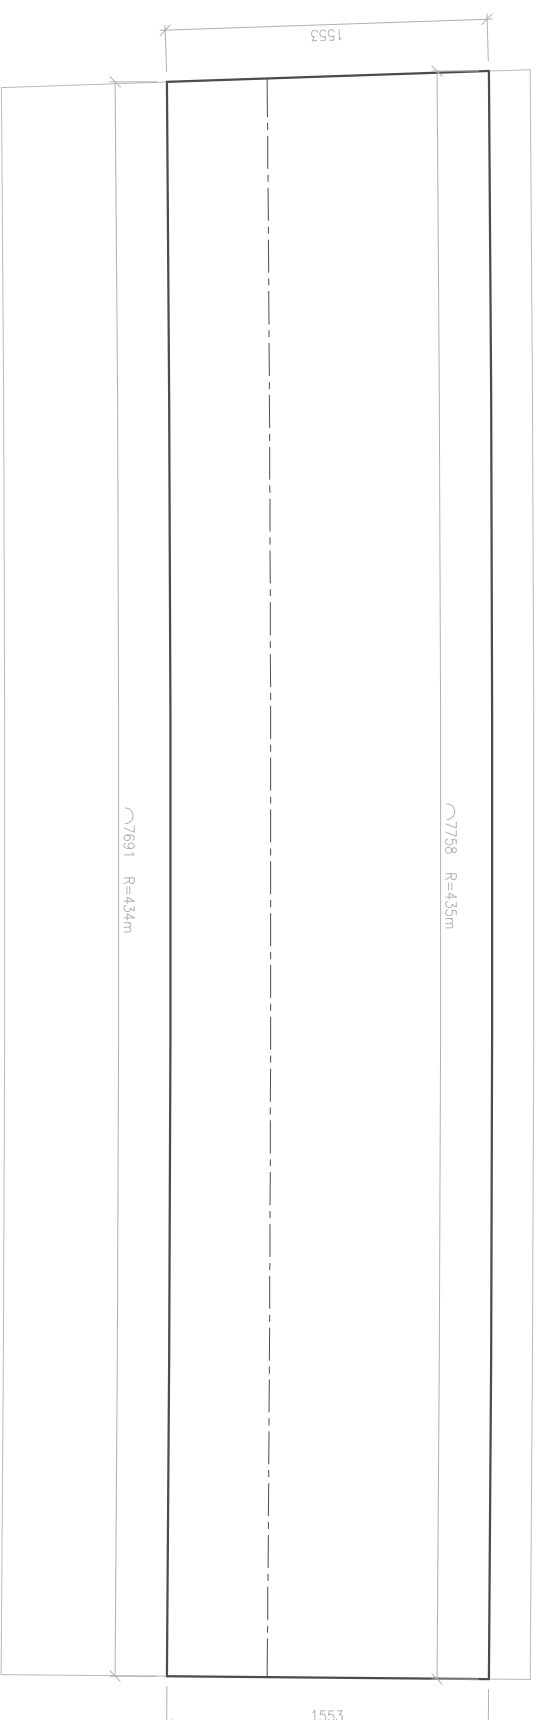

I
K—A'

I
K—B'

PŘÍČNÝ ŘEZ A-A'

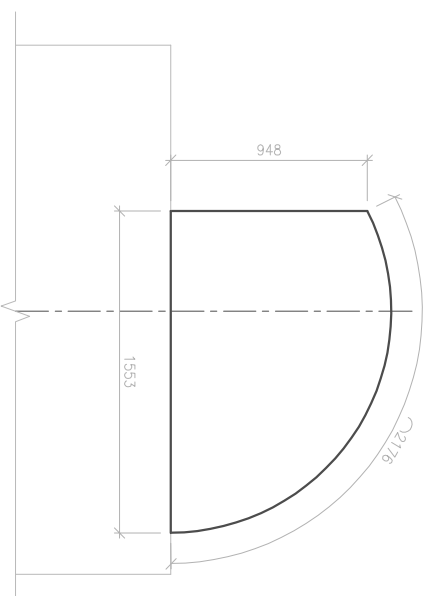


BETON C30/37 XC4


VÝKRES TVARU ZÁKLADU SO 07 - ÚSEK Č. 7

SO 07 VÝKRES TVARU M 1:25
HORNÍ STAVBA
DILATAČNÍ ÚSEK Č. 8


↑
návodní strana

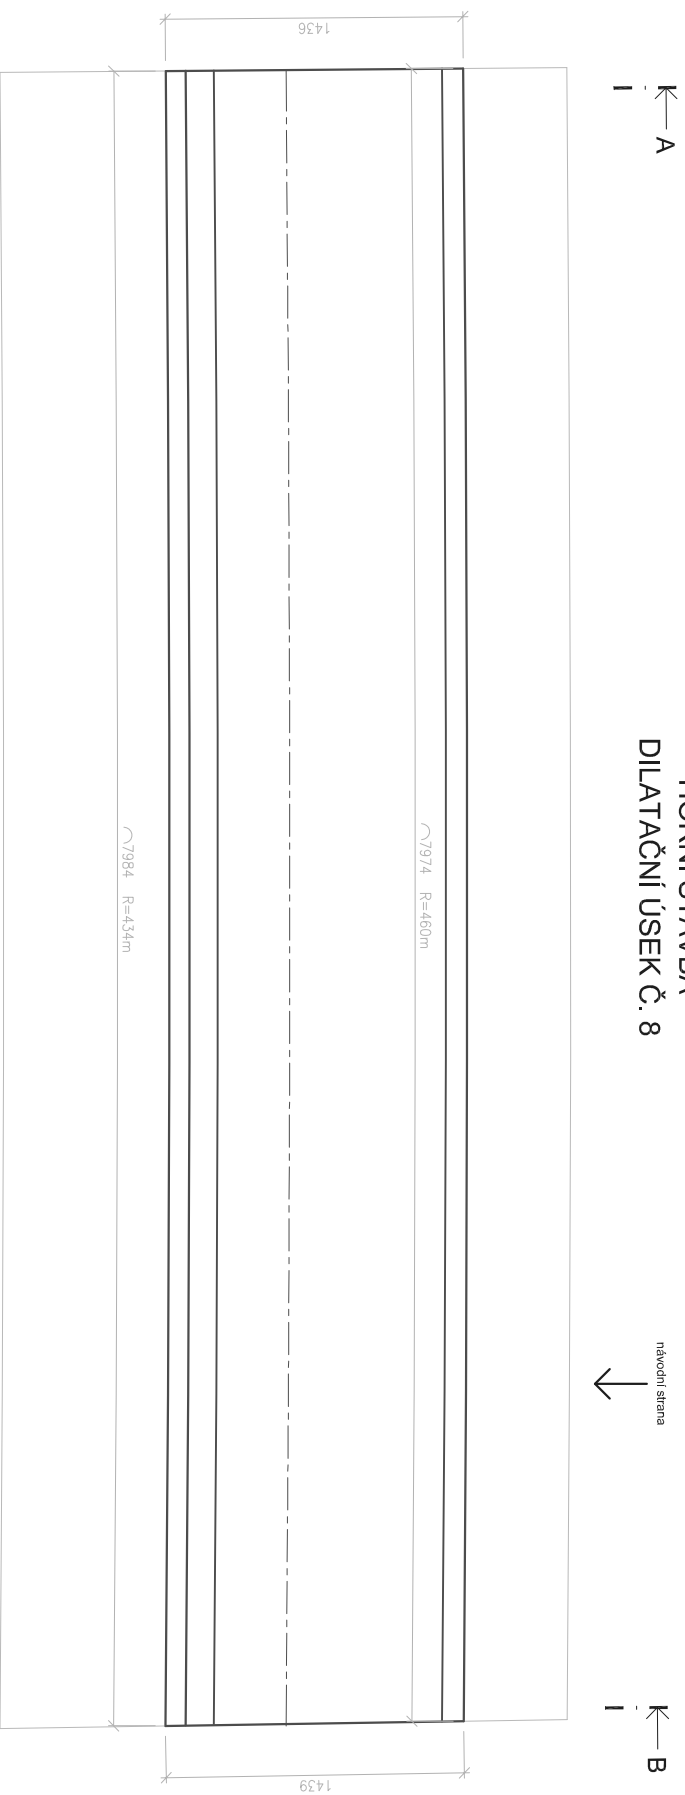

PRÍČNÝ ŘEZ A-A'

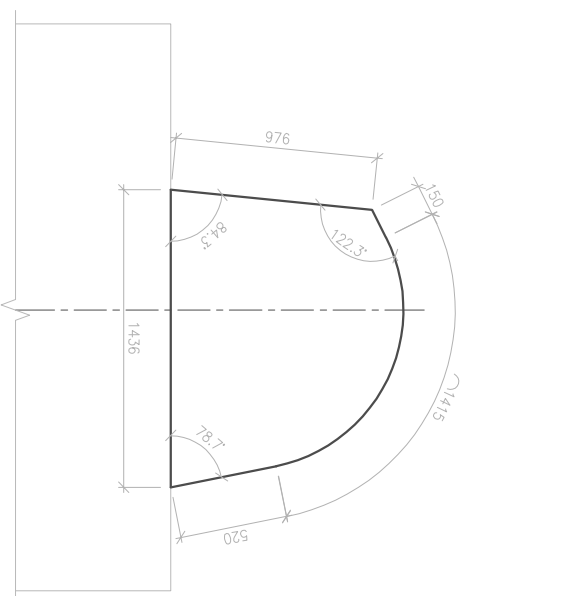


PRÍČNÝ ŘEZ B-B'

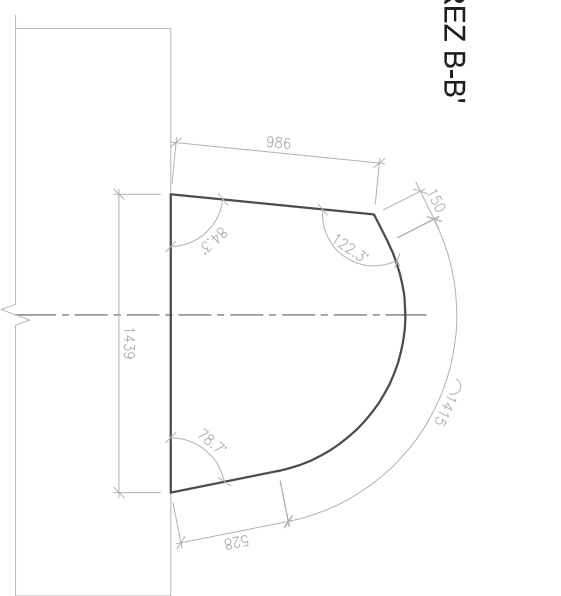


BETON C30/37 XC4
VÝKRES TVARU ZÁKLADU SO 07 - ÚSEK Č. 8

SO 07 VÝKRES TVARU M 1:25
HORNÍ STAVBA
DILATAČNÍ ÚSEK Č. 9


návodní strana
↑

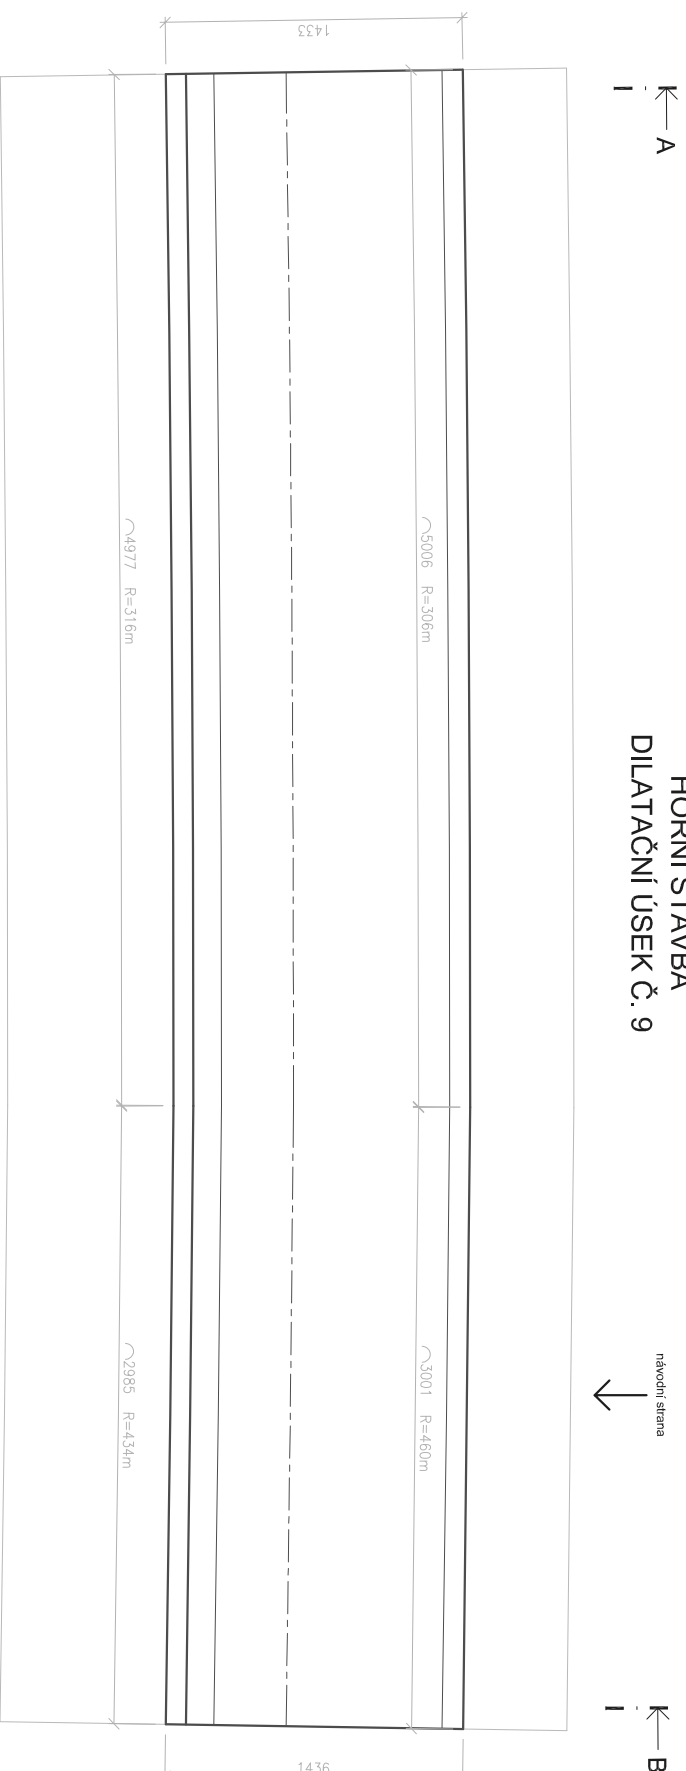

PŘÍČNÝ ŘEZ A-A'

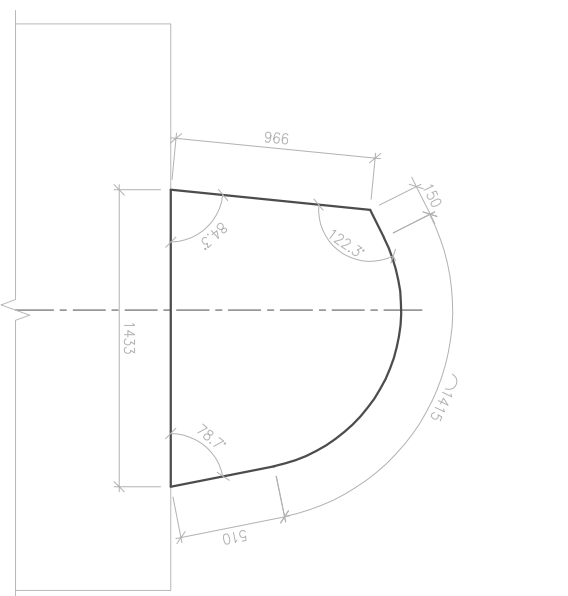

PŘÍČNÝ ŘEZ B-B'

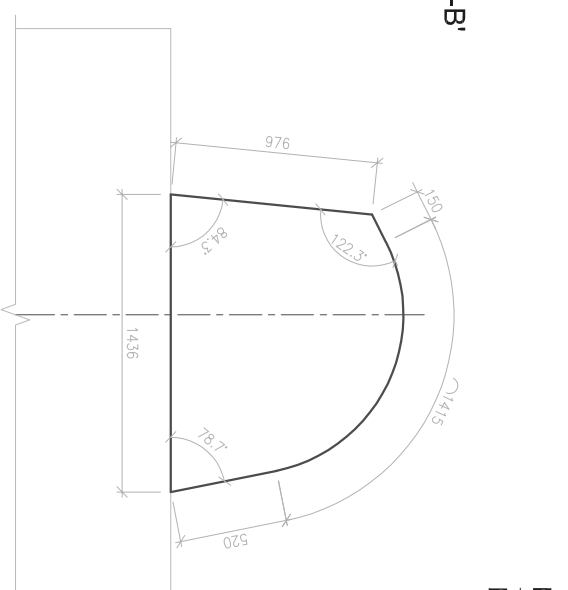


BETON C30/37 XC4


VÝKRES TVARU ZÁKLADU SO 07 - ÚSEK Č. 9

SO 07 VÝKRES TVARU M 1:25
HORNÍ STAVBA
DILATAČNÍ ÚSEK Č. 10


↑
návodní strana

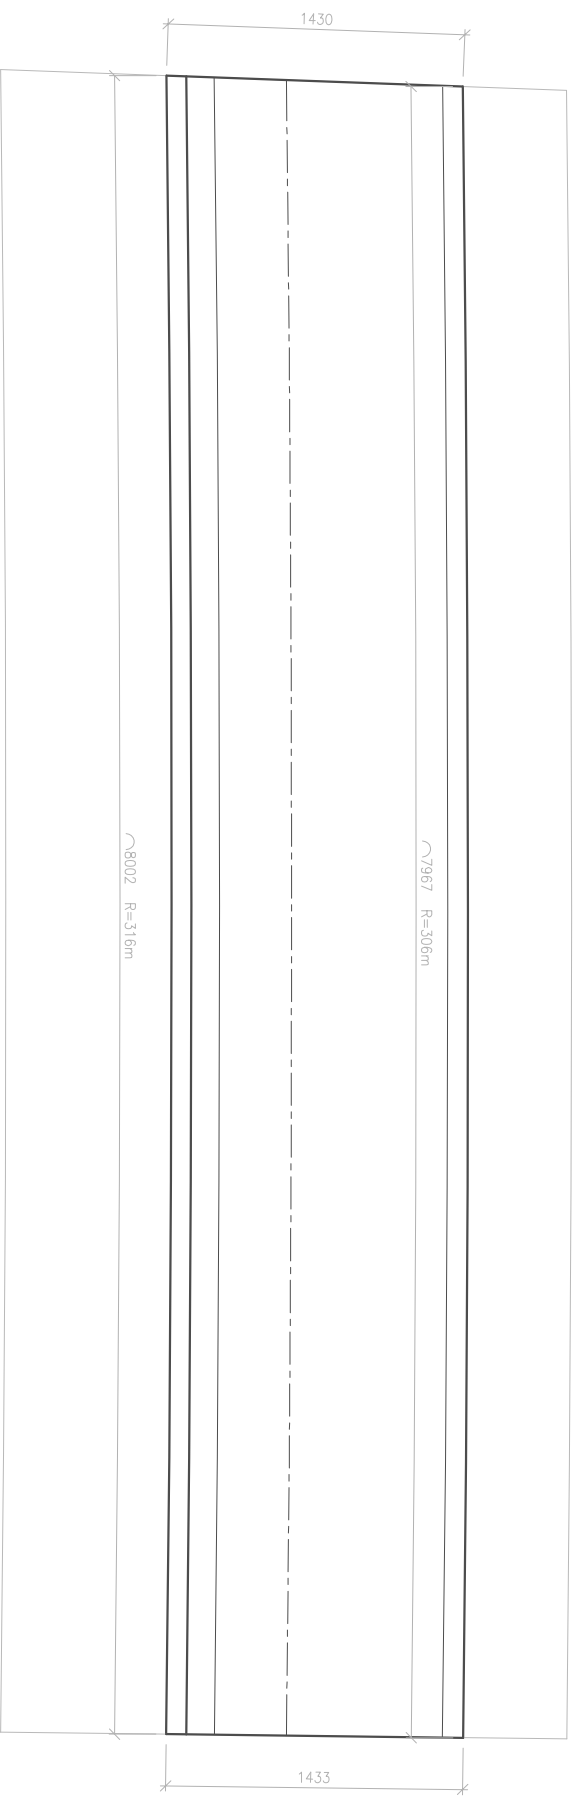

PRÍČNÝ ŘEZ A-A'

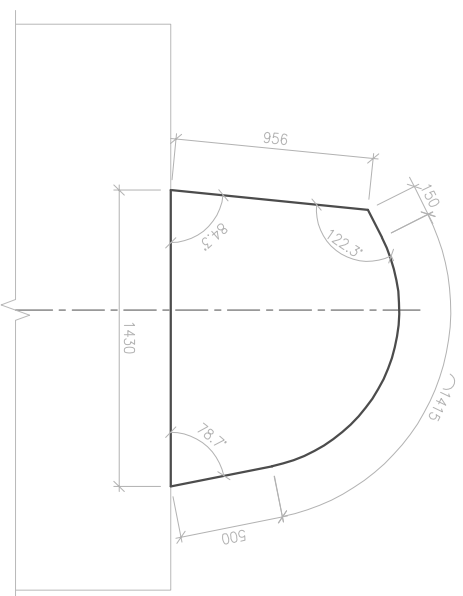


PRÍČNÝ ŘEZ B-B'

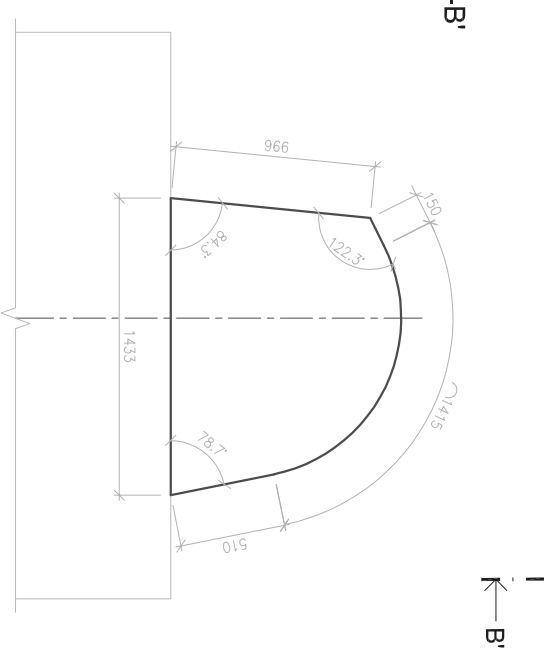

BETON C30/37 XC4
VÝKRES TVARU ZÁKLADU SO 07 - ÚSEK Č. 10


SO 07 VÝKRES TVARU M 1:25
HORNÍ STAVBA
DILATAČNÍ ÚSEK Č. 11

návodní strana
↑

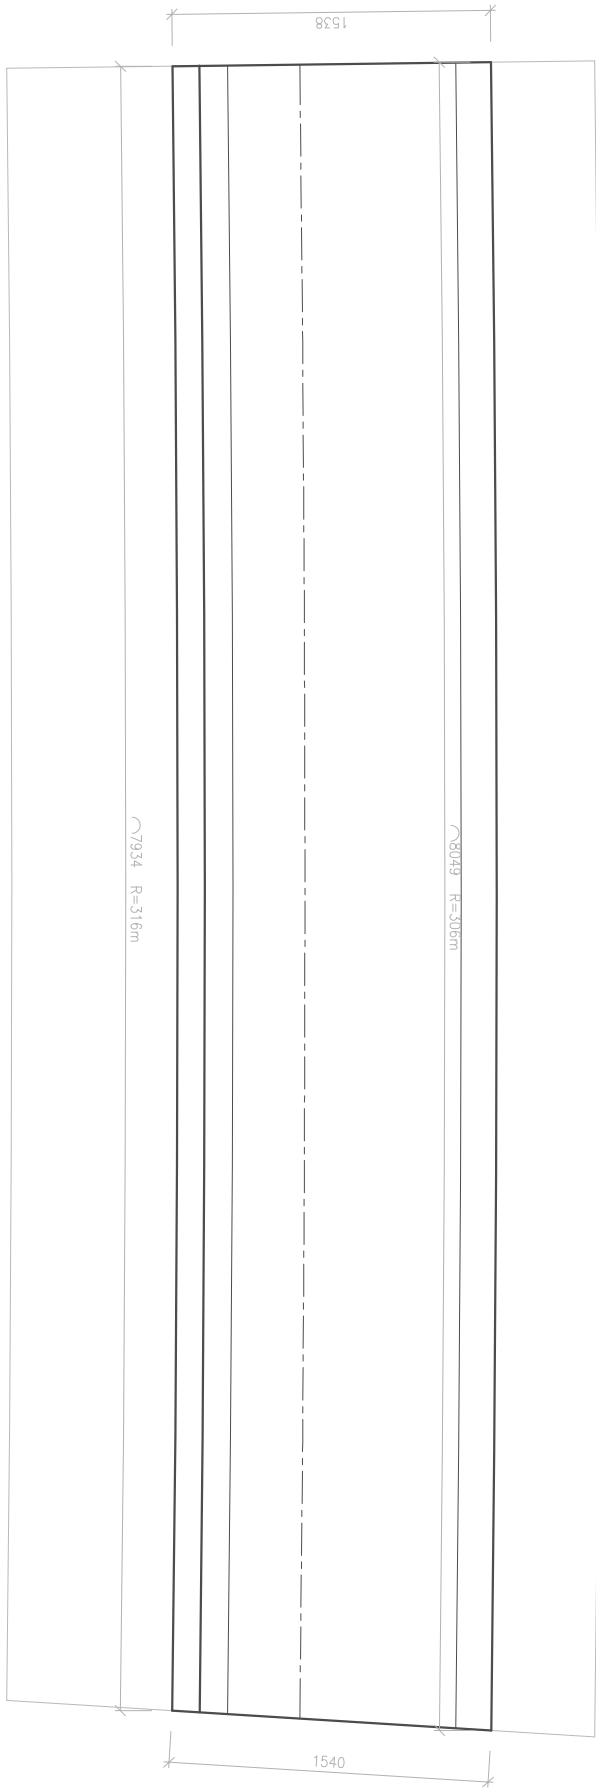


I
K—A'
I

PŘÍČNÝ ŘEZ A-A'

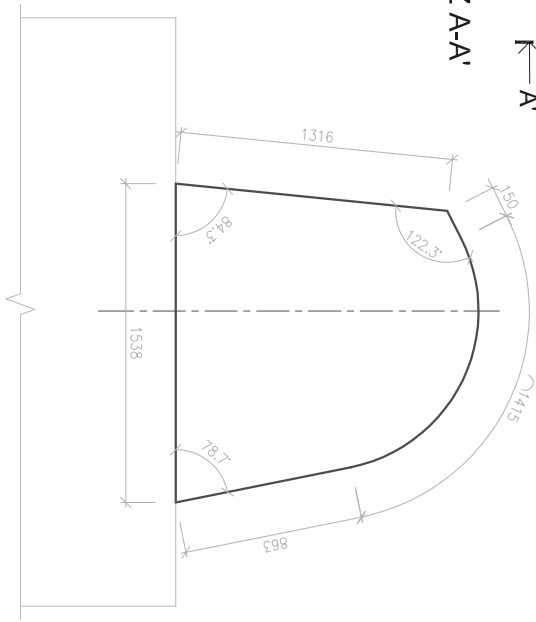

I
K—B'
I


PŘÍČNÝ ŘEZ B-B'

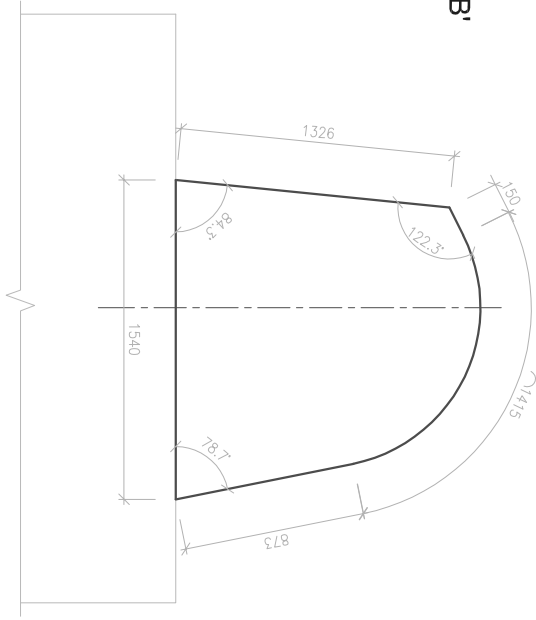


BETON C30/37 XC4
VÝKRES TVARU ZÁKLADU SO 07 - ÚSEK Č. 11

SO 07 VÝKRES TVARU M 1:25
HORNÍ STAVBA
DILATAČNÍ ÚSEK Č. 12


návodní strana
↑

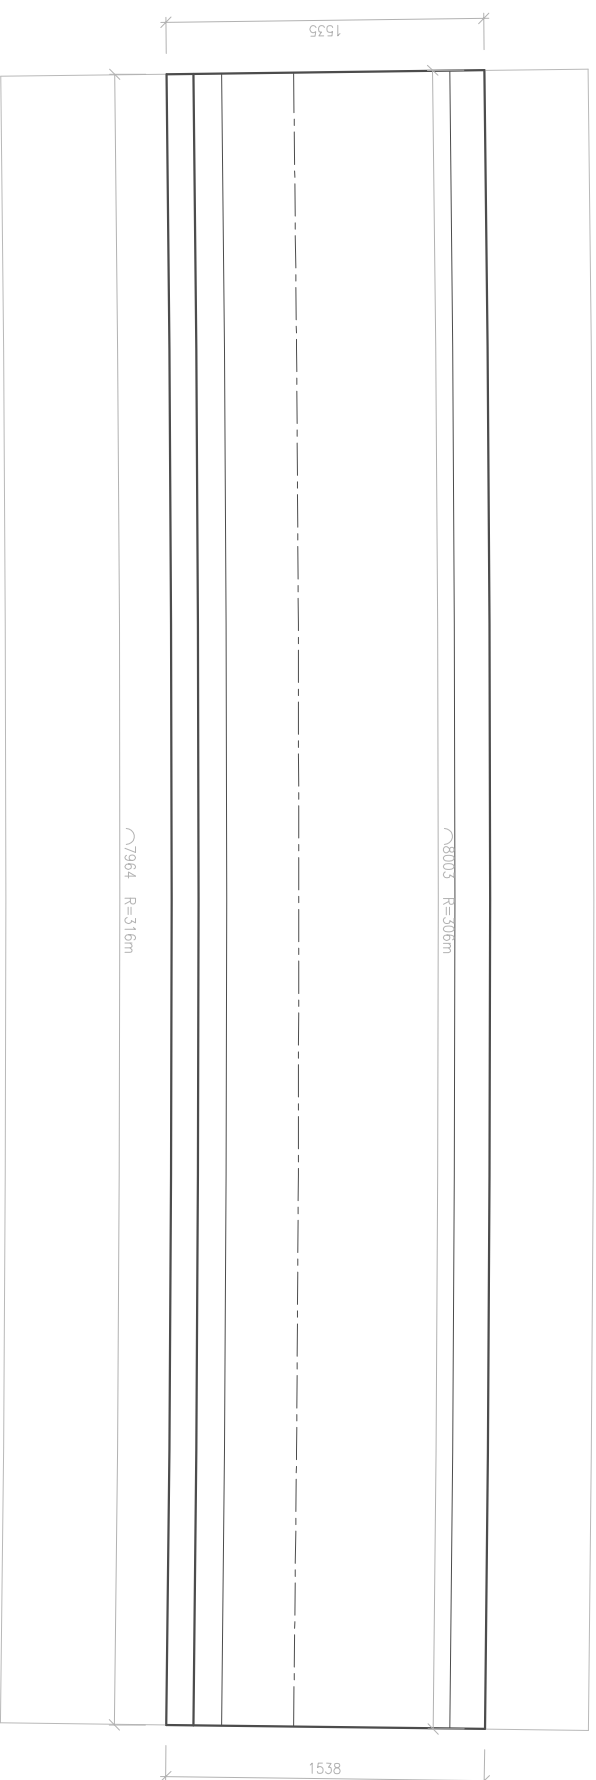

PŘÍČNÝ ŘEZ A-A'

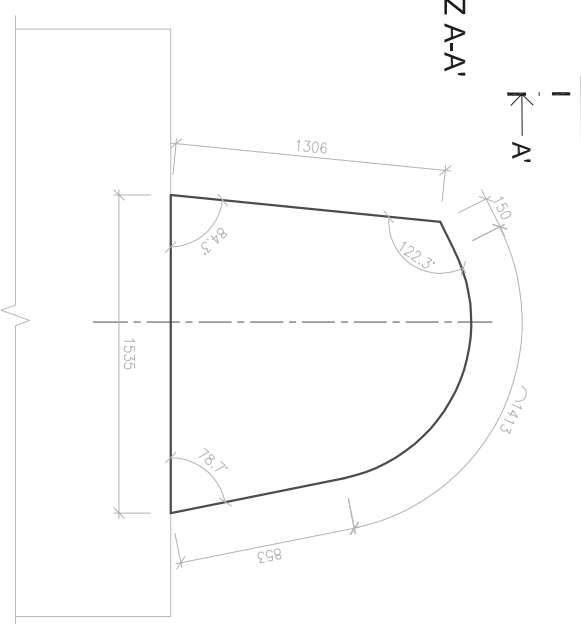


PŘÍČNÝ ŘEZ B-B'

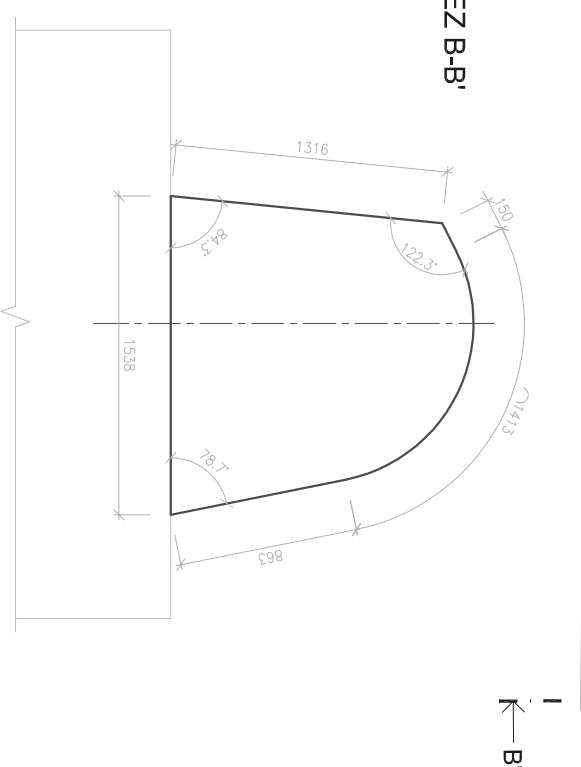


BETON C30/37 XC4
VÝKRES TVARU ZÁKLADU SO 07 - ÚSEK Č. 12

SO 07 VÝKRES TVARU M 1:25
HORNÍ STAVBA
DILATAČNÍ ÚSEK Č. 13


návodní strana
↑

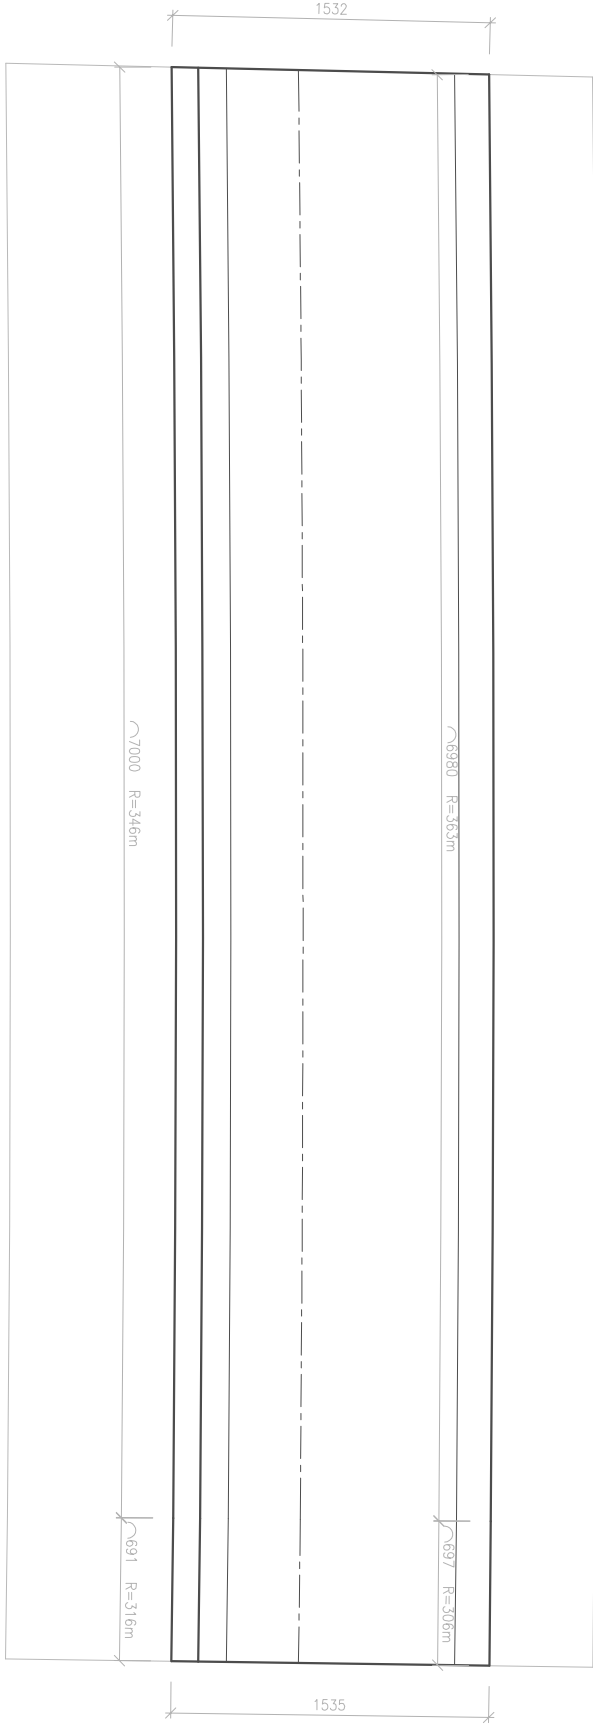

PŘÍČNÝ ŘEZ A-A'

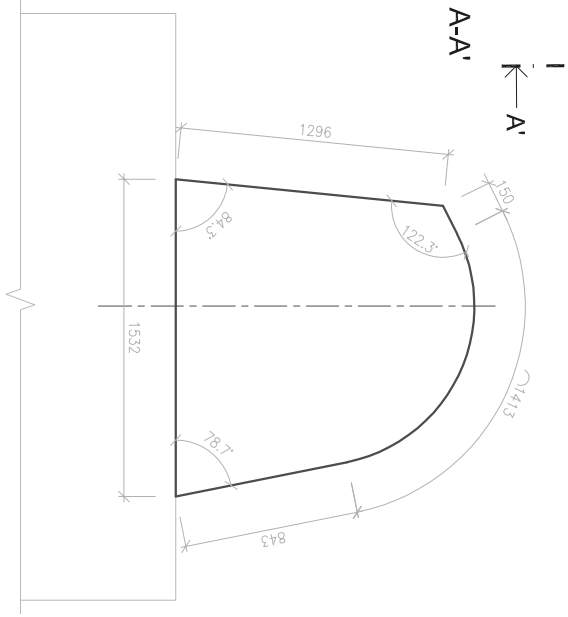

PŘÍČNÝ ŘEZ B-B'

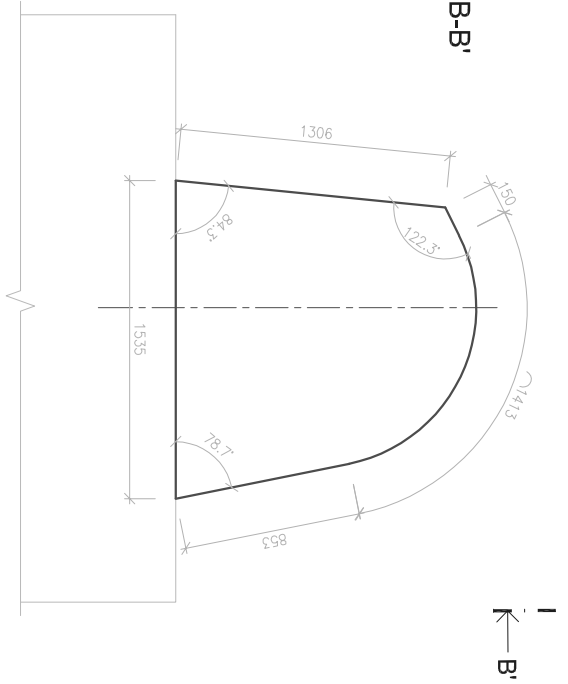


BETON C30/37 XC4
VÝKRES TVARU ZÁKLADU SO 07 - ÚSEK Č. 13

SO 07 VÝKRES TVARU M 1:25
HORNÍ STAVBA
DILATAČNÍ ÚSEK Č. 14


I
K ← A

↑
návodní strana


I
K ← B

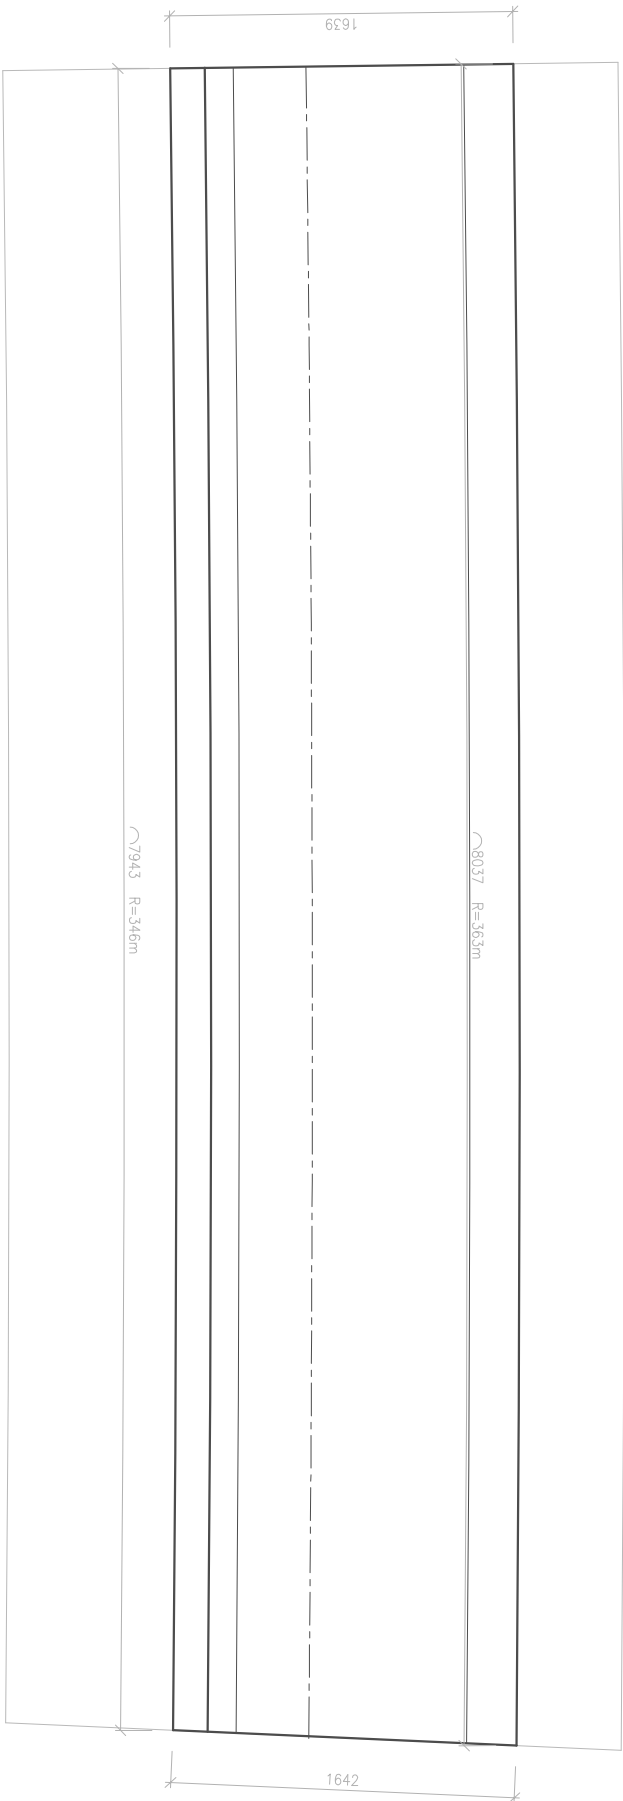

PŘÍČNÝ ŘEZ A-A'

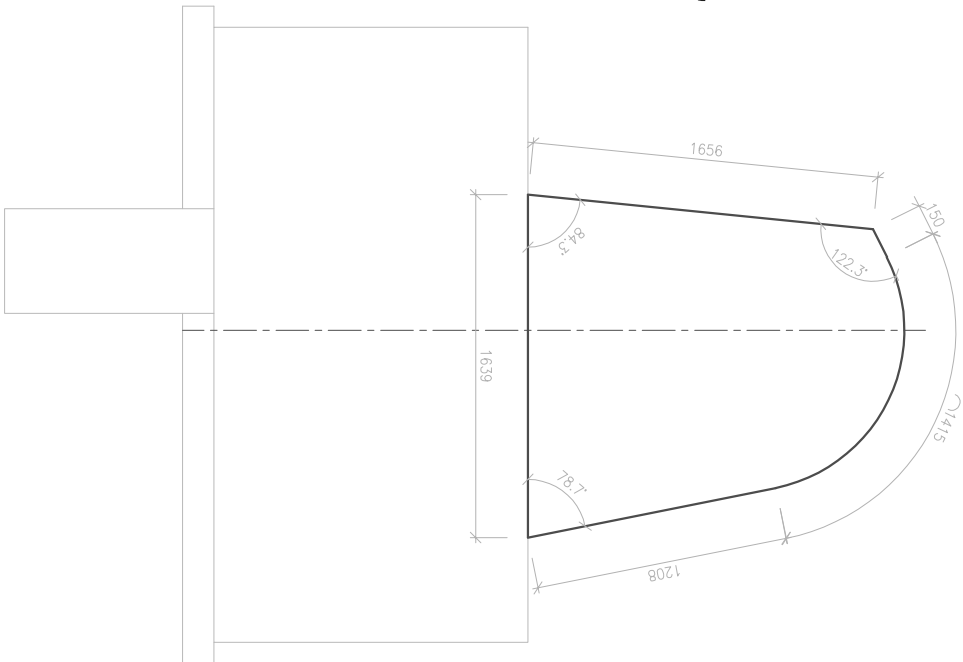

PŘÍČNÝ ŘEZ B-B'

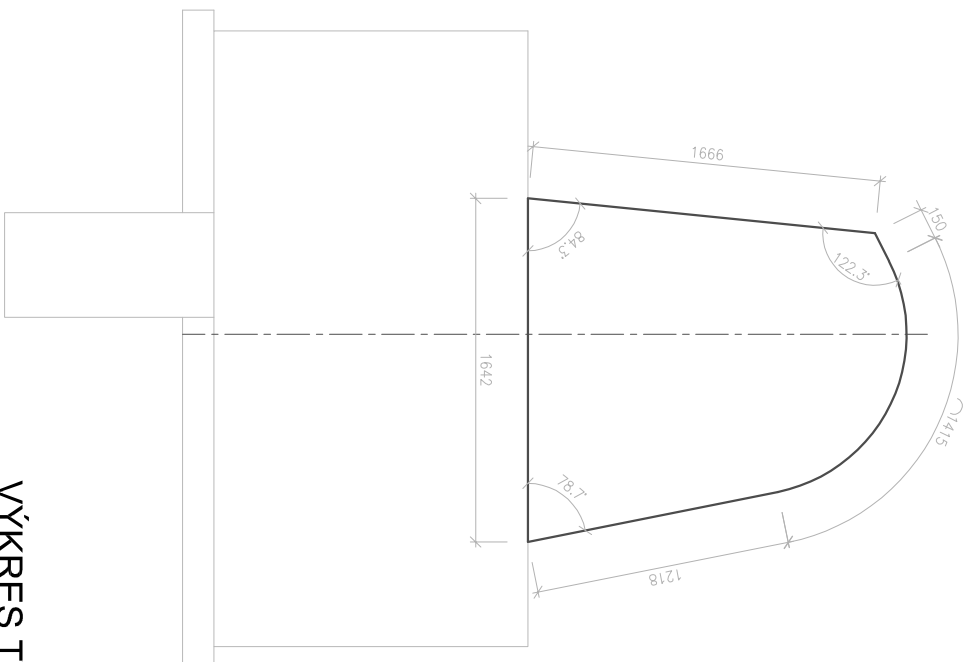


BETON C30/37 XC4
VÝKRES TVARU ZÁKLADU SO 07 - ÚSEK Č. 14

SO 07 VÝKRES TVARU M 1:25
HORNÍ STAVBA
DILATAČNÍ ÚSEK Č. 15

I
K ← A

↑
návodní strana

I
K ← B




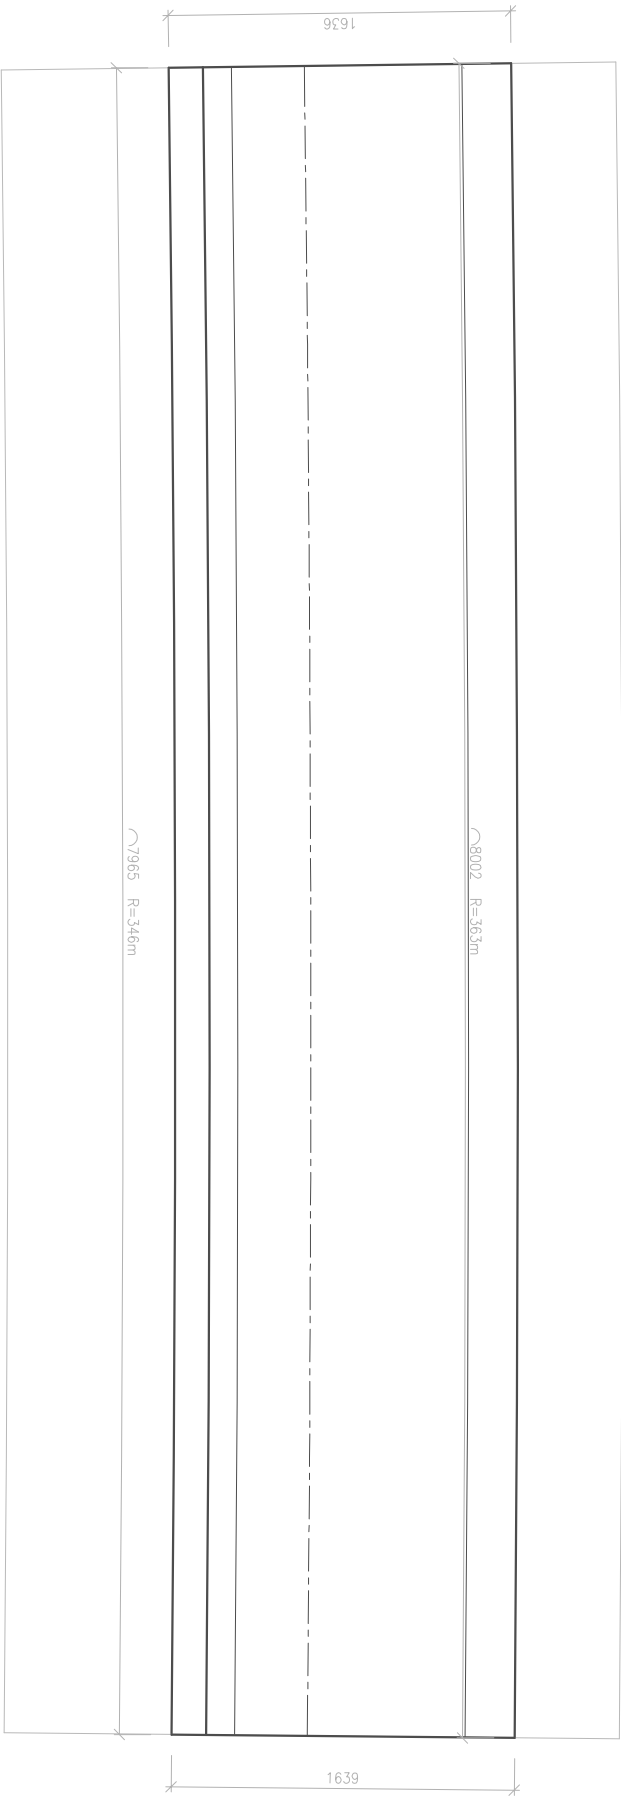


I
K ← A'

I
K ← B'

PŘÍČNÝ ŘEZ A-A'

PŘÍČNÝ ŘEZ B-B'

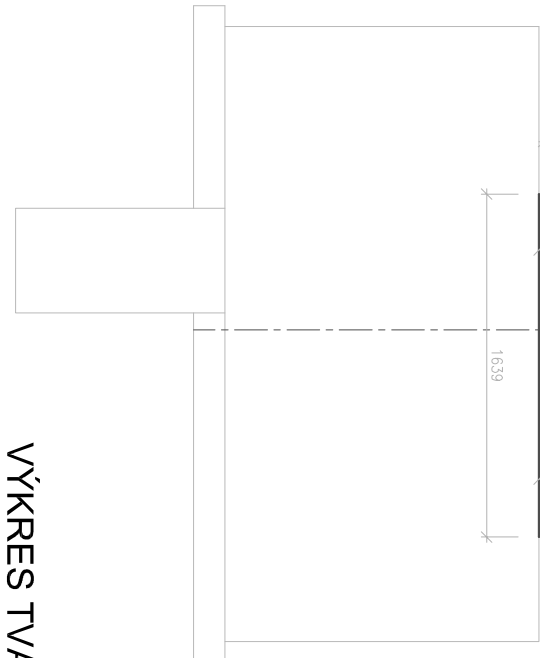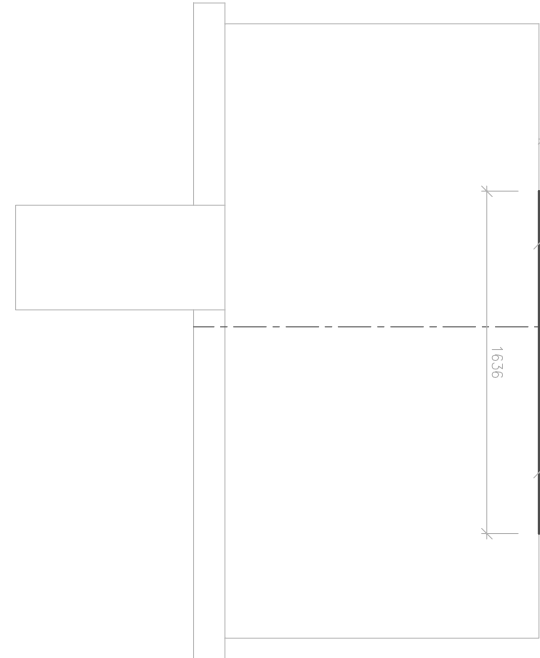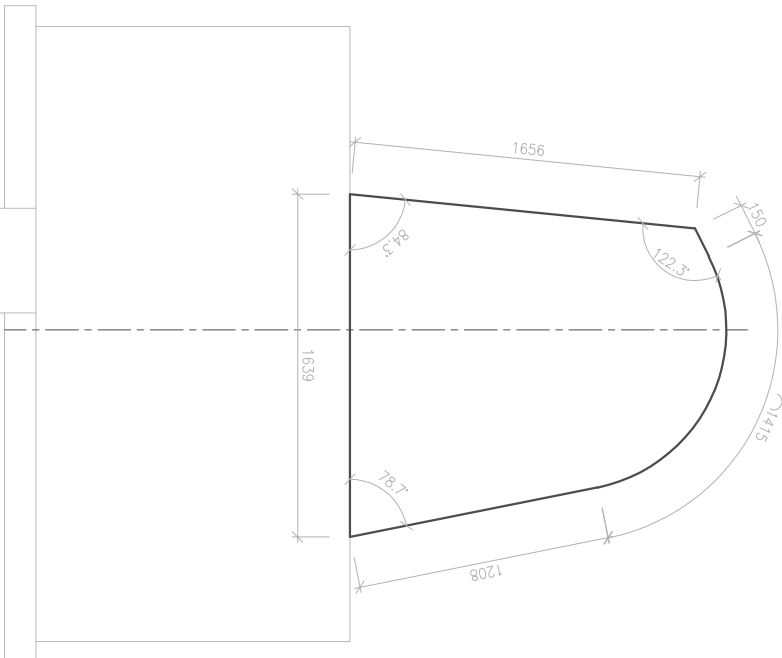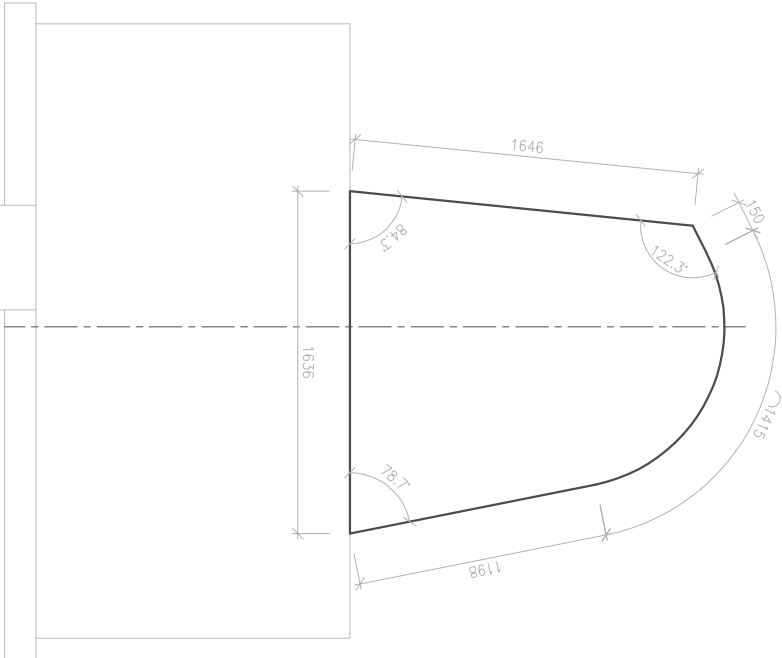


BETON C30/37 XC4
VÝKRES TVARU ZÁKLADU SO 07 - ÚSEK Č. 15

SO 07 VÝKRES TVARU M 1:25
HORNÍ STAVBA
DILATAČNÍ ÚSEK Č. 16

I
K—A

návodní strana

I
K—B




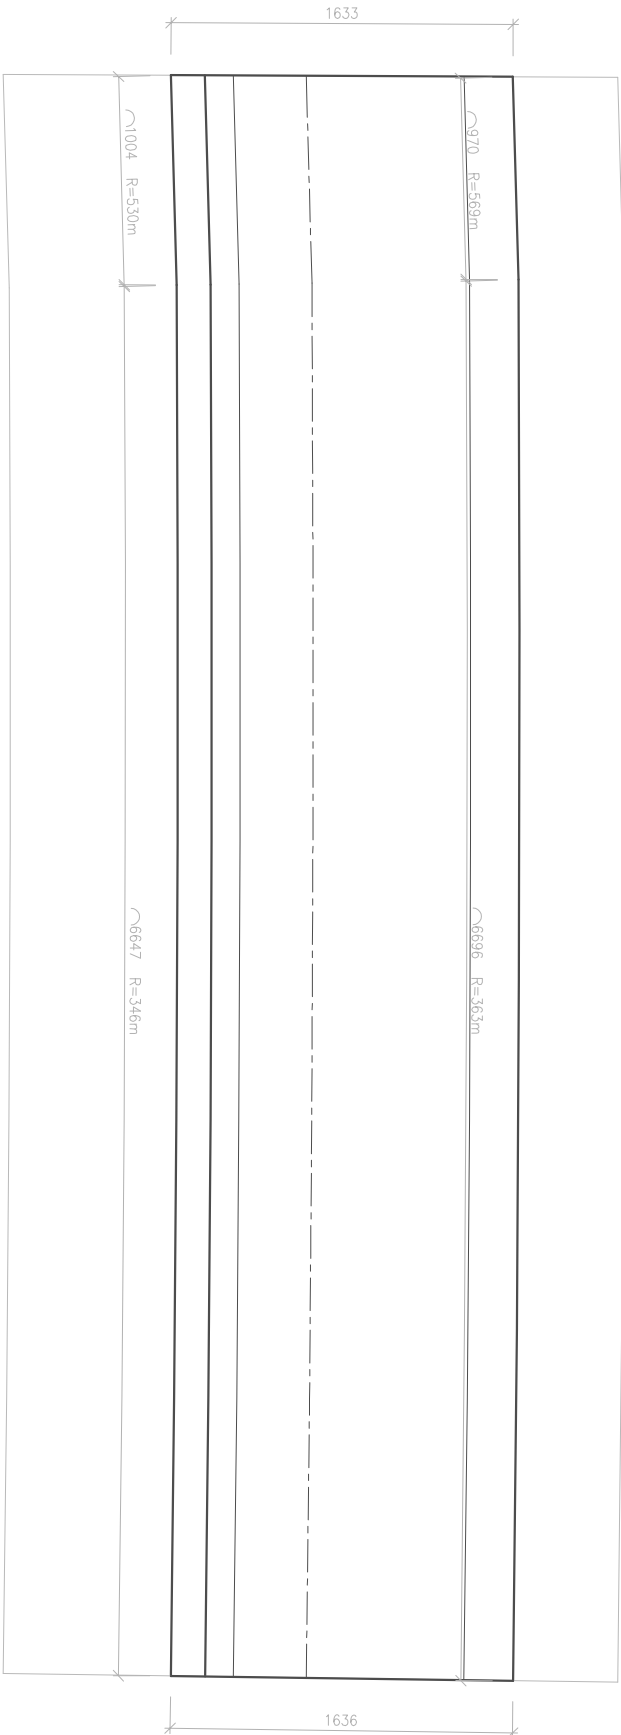


I
K—A'

I
K—B'

PŘÍČNÝ ŘEZ A-A'

PŘÍČNÝ ŘEZ B-B'

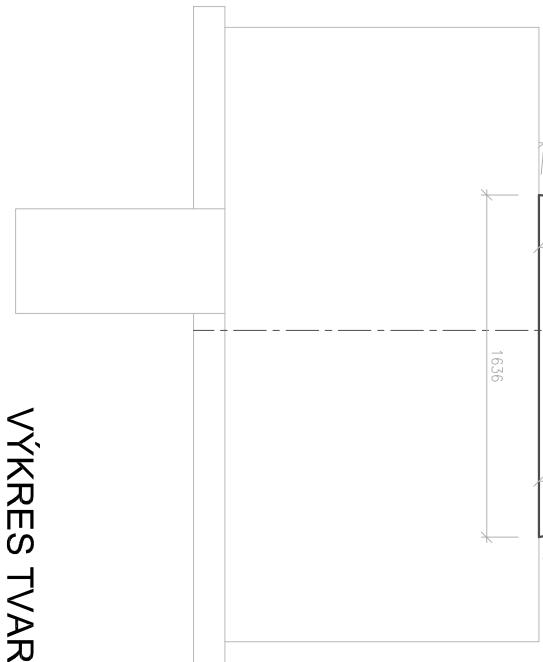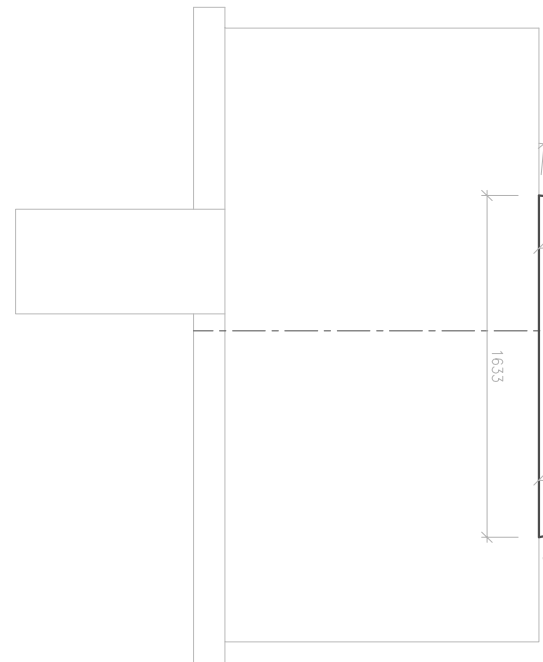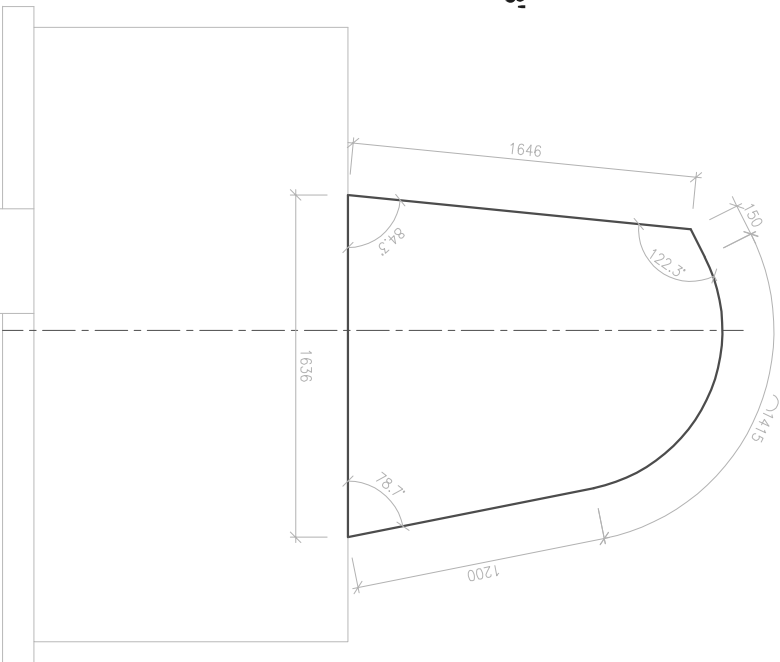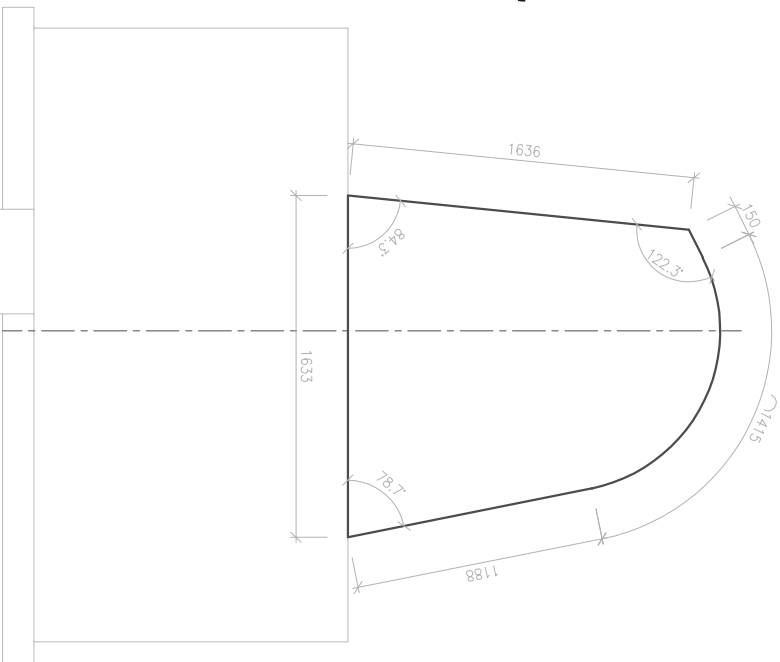


BETON C30/37 XC4
VÝKRES TVARU ZÁKLADU SO 07 - ÚSEK Č. 16

SO 07 VÝKRES TVARU M 1:25
HORNÍ STAVBA
DILATAČNÍ ÚSEK Č. 17

I
K—A

návodní strana

I
K—B




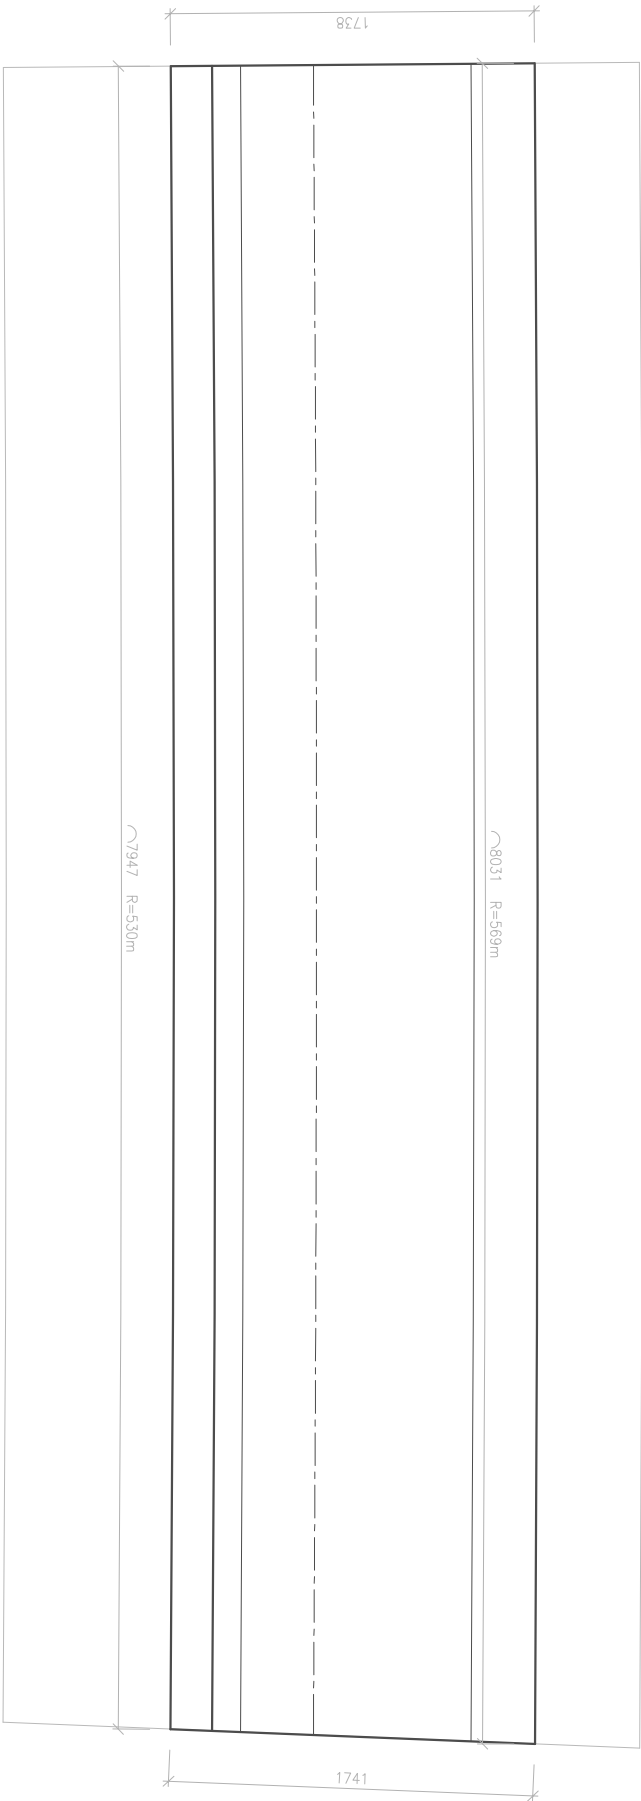


I
K—A'

I
K—B'


PŘÍČNÝ ŘEZ A-A'

PŘÍČNÝ ŘEZ B-B'

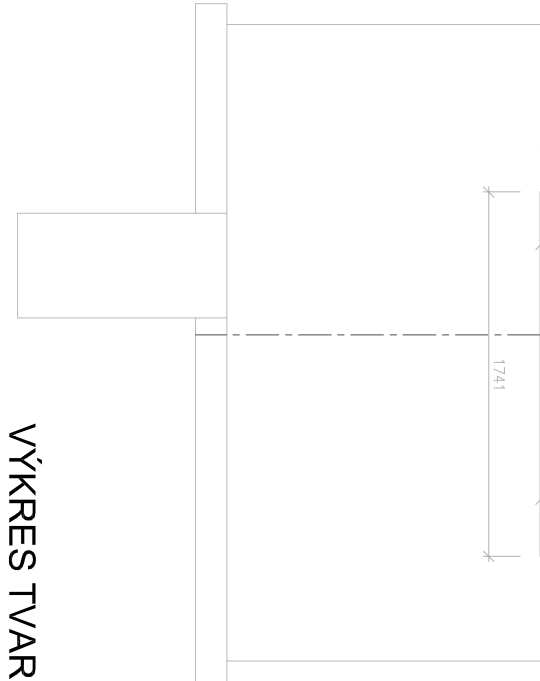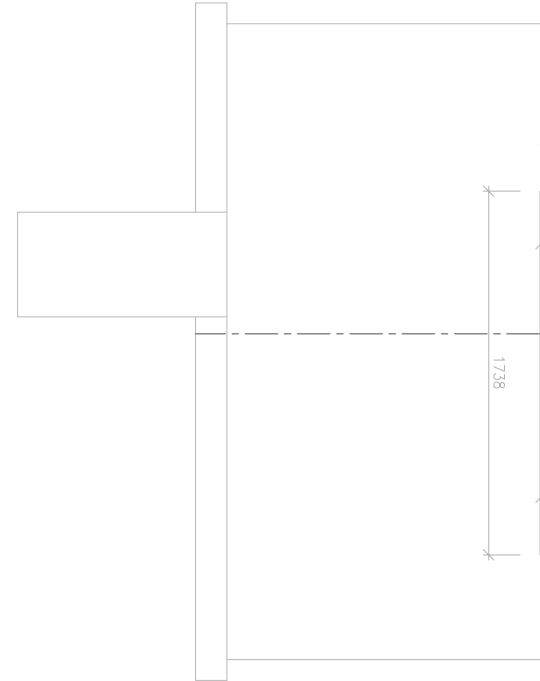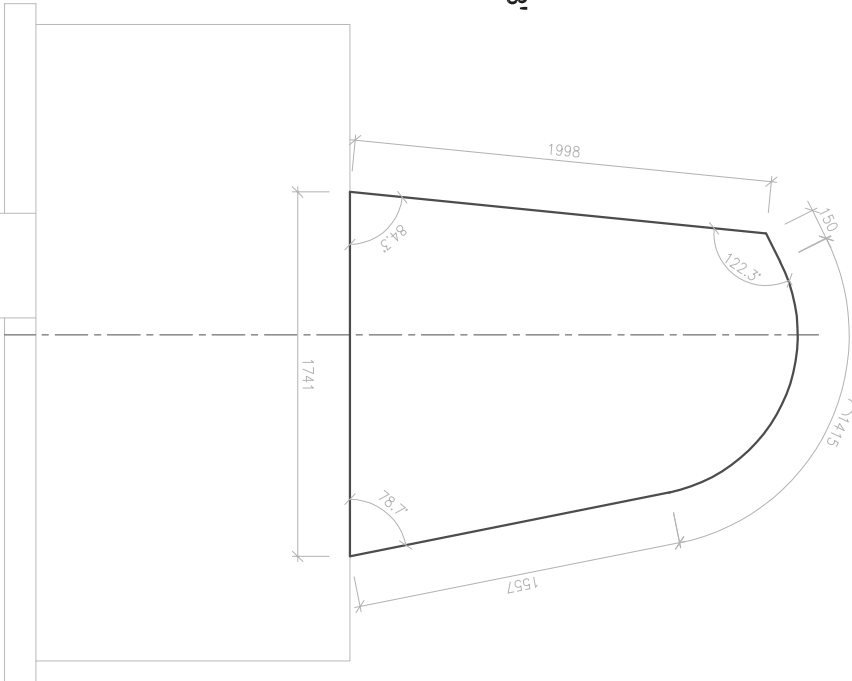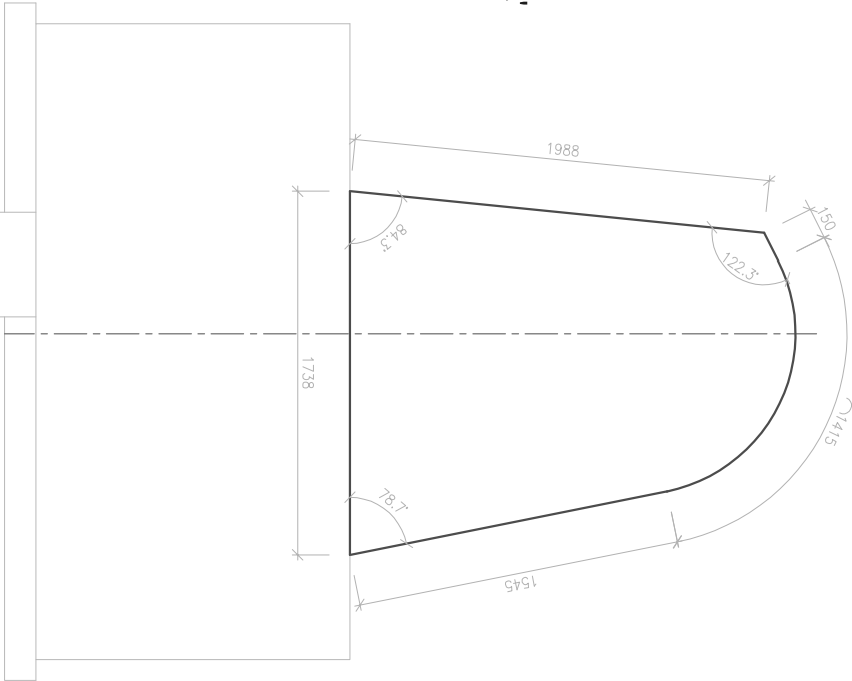

BETON C30/37 XC4
VÝKRES TVARU ZÁKLADU SO 07 - ÚSEK Č. 17

SO 07 VÝKRES TVARU M 1:25
HORNÍ STAVBA
DILATAČNÍ ÚSEK Č. 18

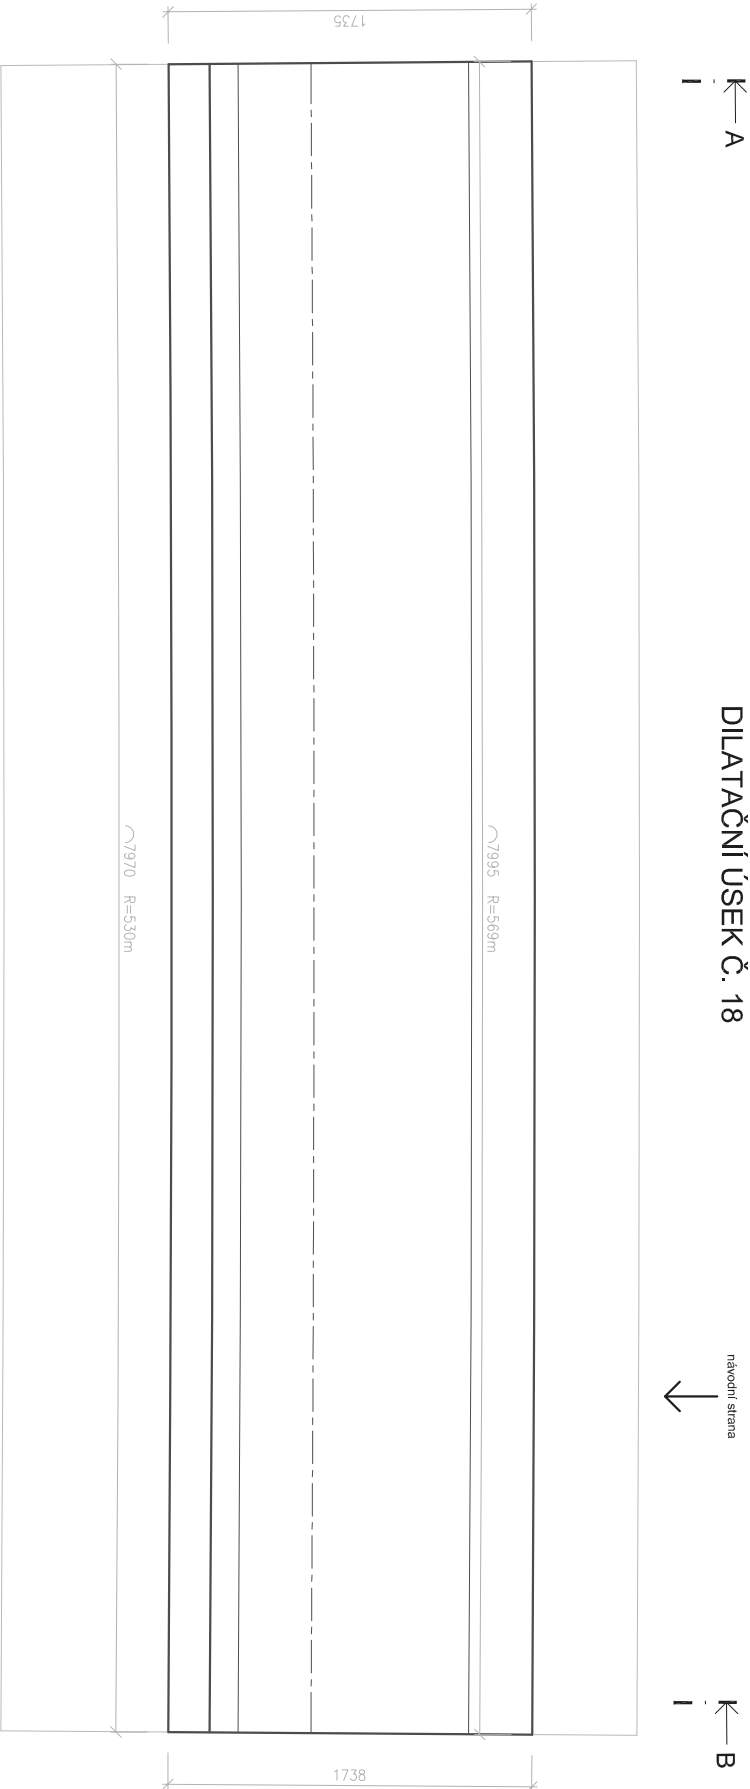


I
K—A'




I
K—B'

návodní strana
↑

PŘÍČNÝ ŘEZ A-A'

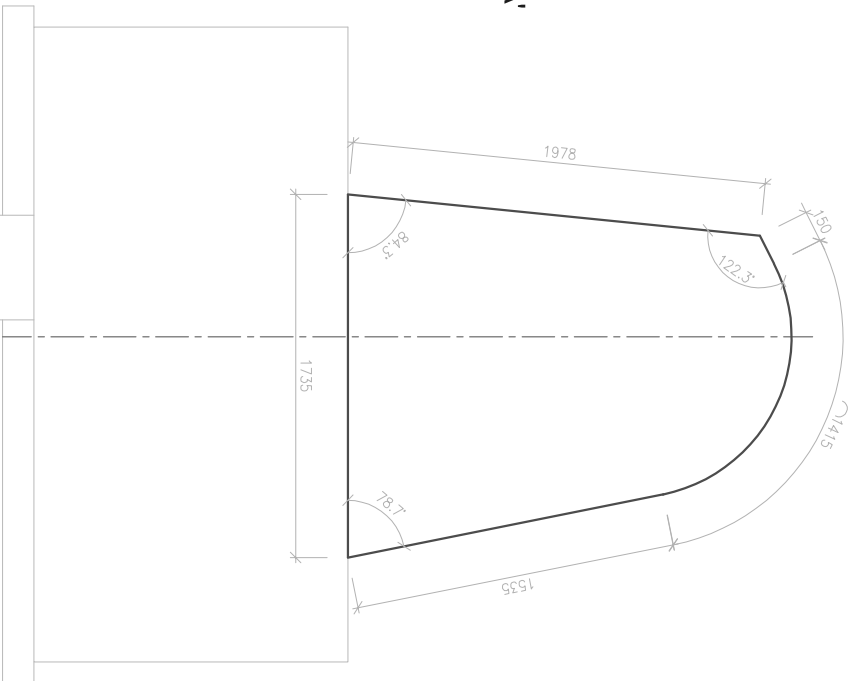

PŘÍČNÝ ŘEZ B-B'

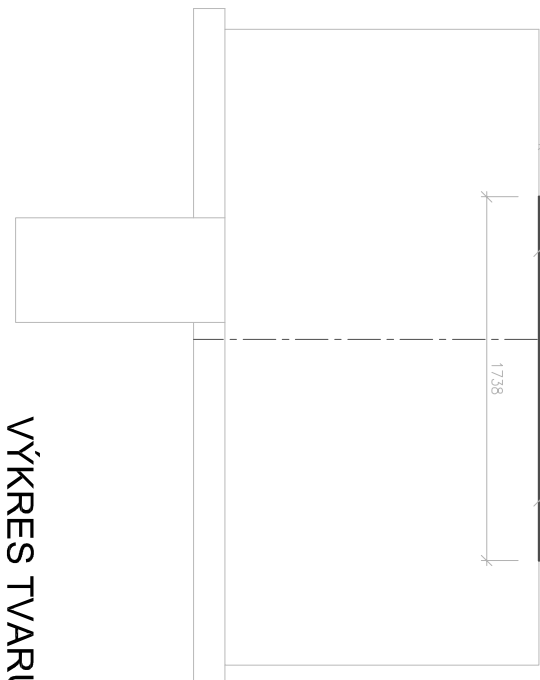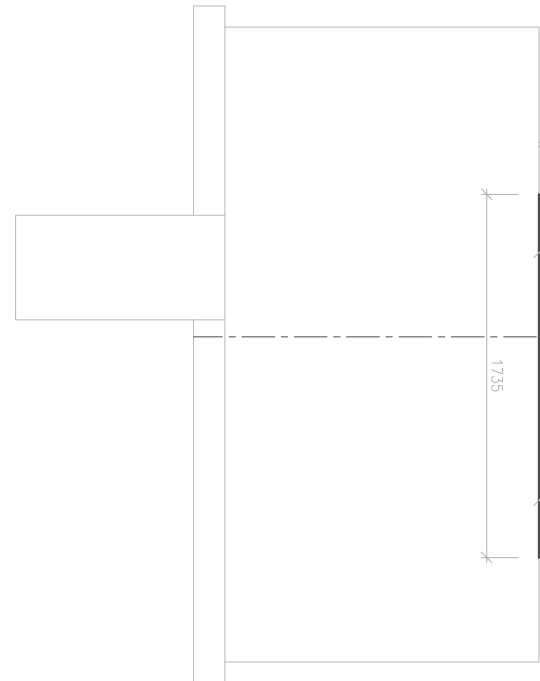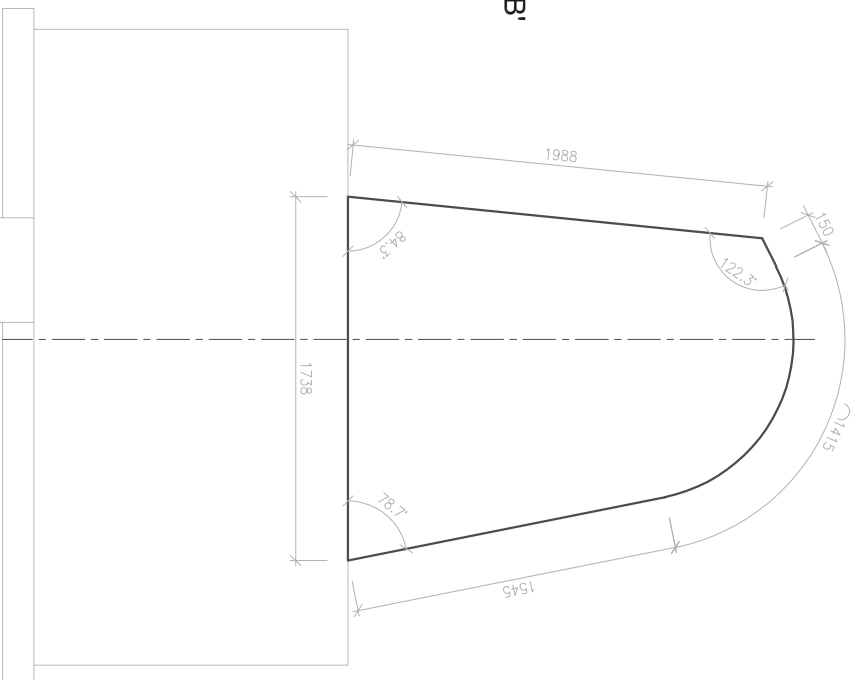


BETON C30/37 XC4
VÝKRES TVARU ZÁKLADU SO 07 - ÚSEK Č. 18

SO 07 VÝKRES TVARU M 1:25
HORNÍ STAVBA
DILATAČNÍ ÚSEK Č. 19

navodní strana

I
K—A

I
K—B


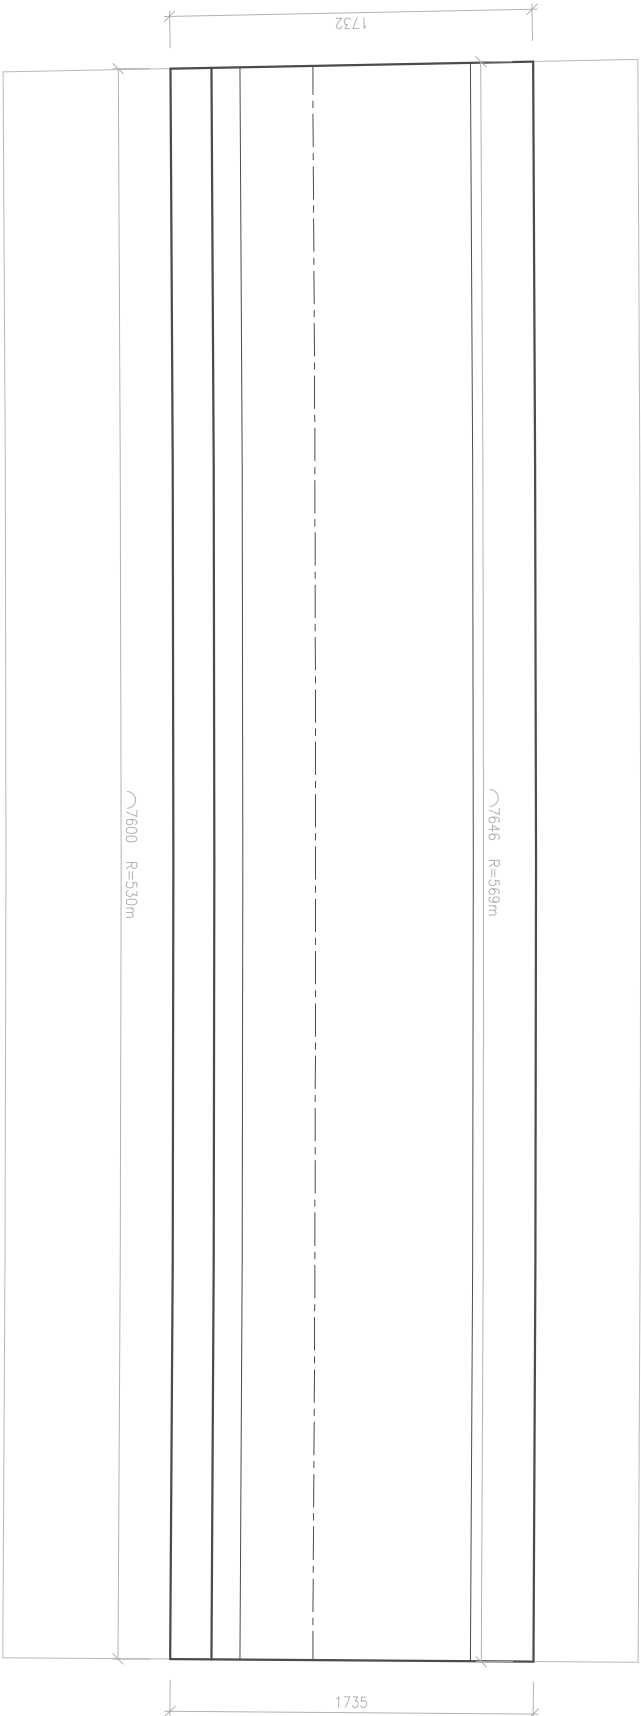


I
K—A'

I
K—B'

PŘÍČNÝ ŘEZ A-A'


PŘÍČNÝ ŘEZ B-B'

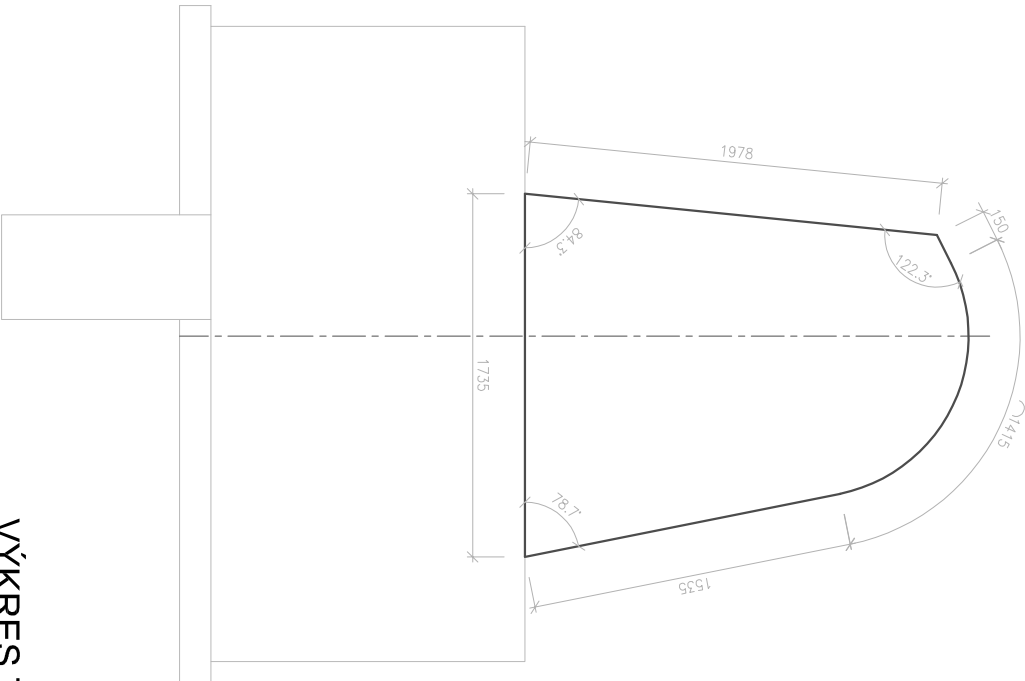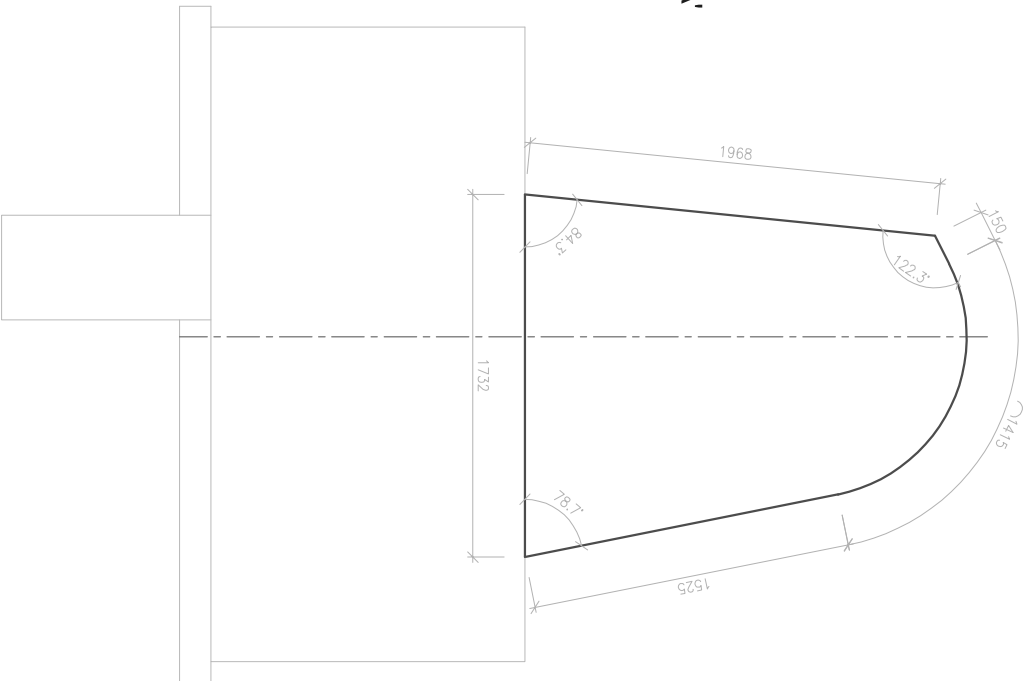


BETON C30/37 XC4
VÝKRES TVARU ZÁKLADU SO 07 - ÚSEK Č. 19

SO 07 VÝKRES TVARU M 1:25
HORNÍ STAVBA
DILATAČNÍ ÚSEK Č. 20


návodní strana

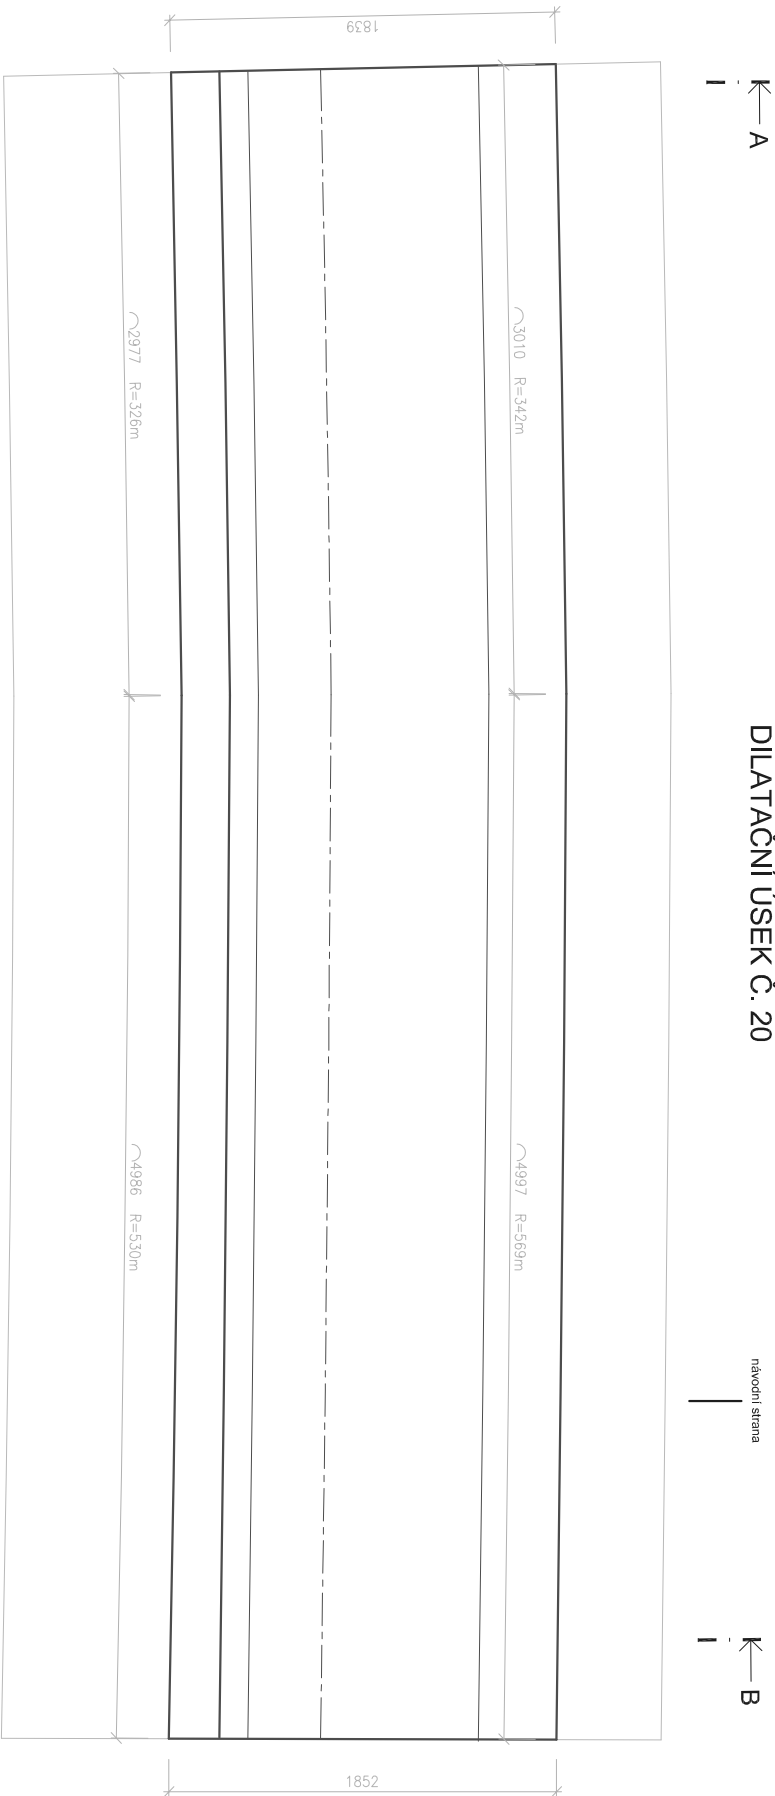

PŘÍČNÝ ŘEZ A-A'

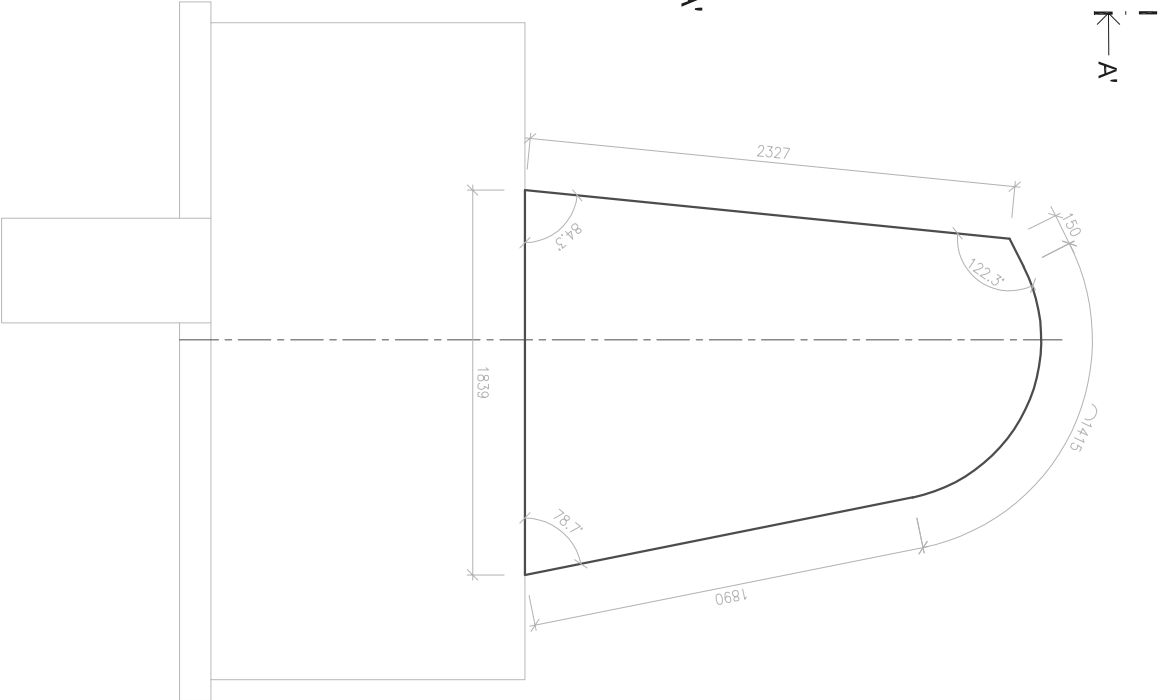

PŘÍČNÝ ŘEZ B-B'

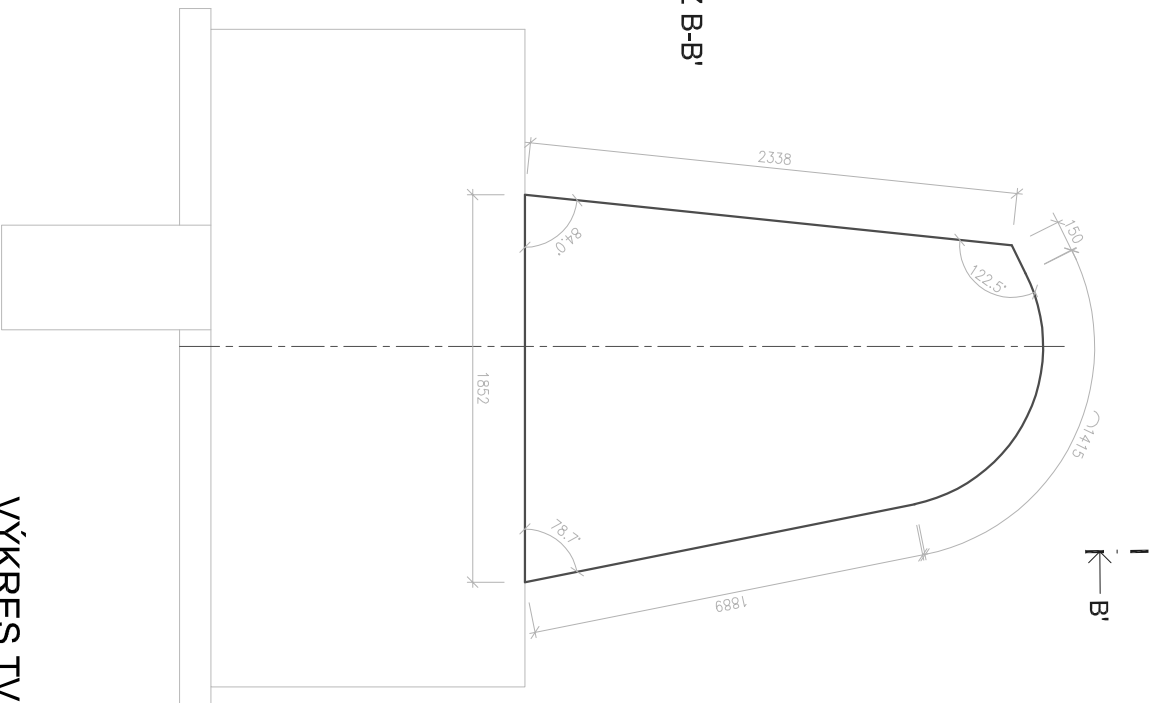


BETON C30/37 XC4
VÝKRES TVARU ZÁKLADU SO 07 - ÚSEK Č. 20

SO 07 VÝKRES TVARU M 1:25
HORNÍ STAVBA
DILATAČNÍ ÚSEK Č. 21

I
K ← A

návodní strana
↑

I
K ← B




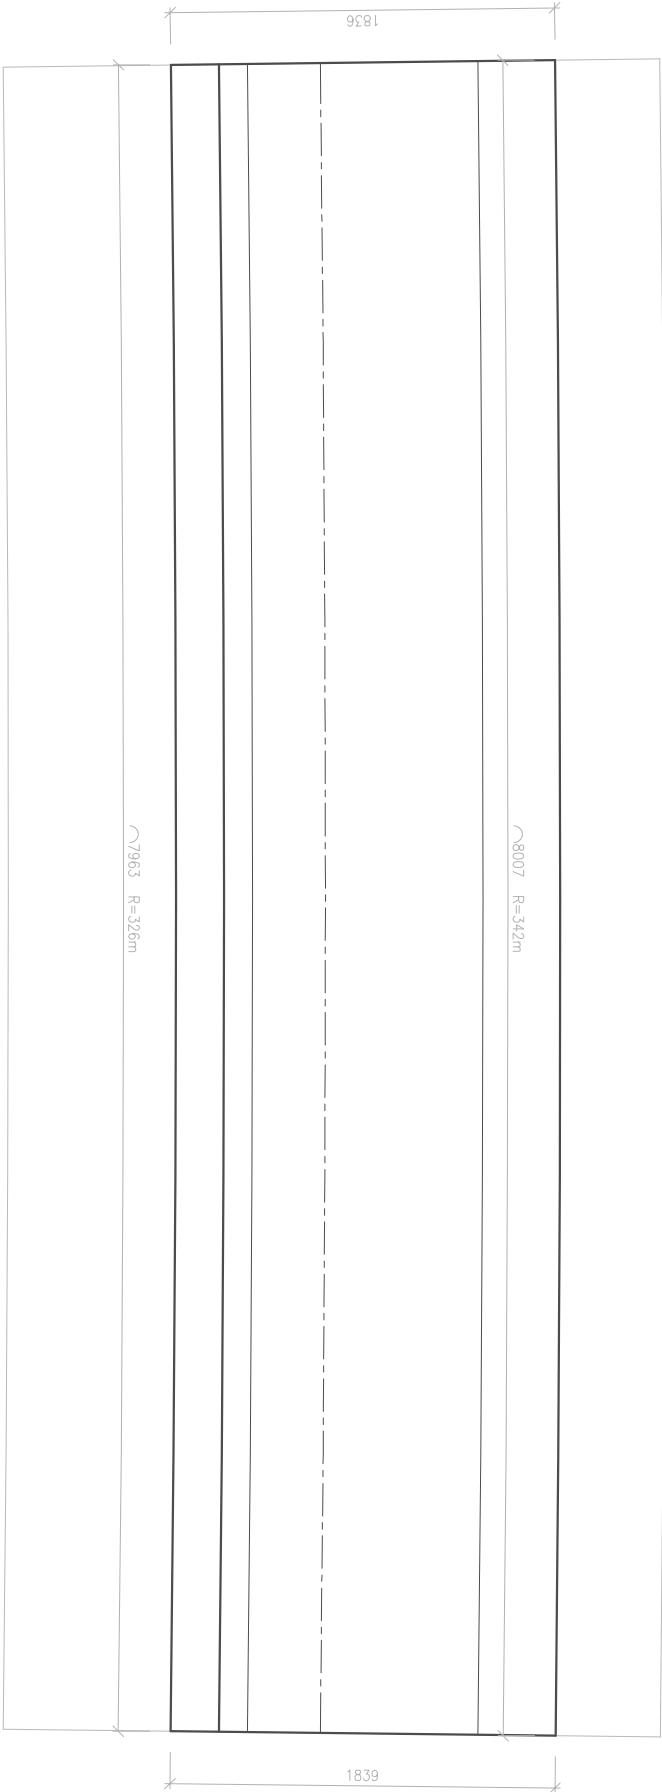


I
K ← A'

I
K ← B'

PŘÍČNÝ ŘEZ A-A'


PŘÍČNÝ ŘEZ B-B'

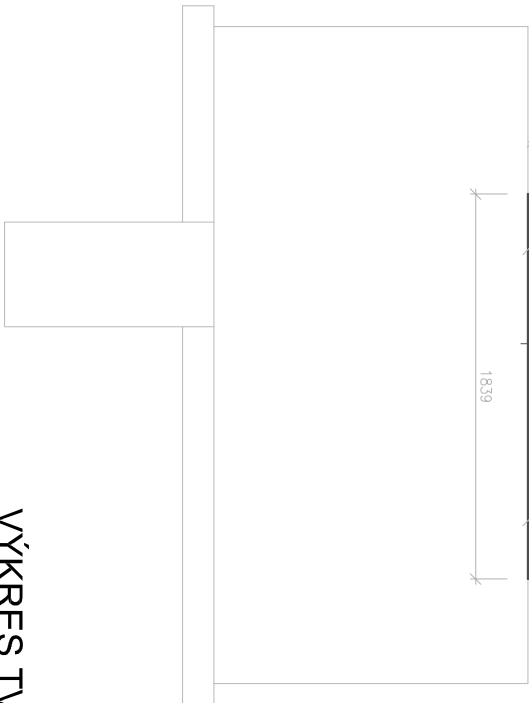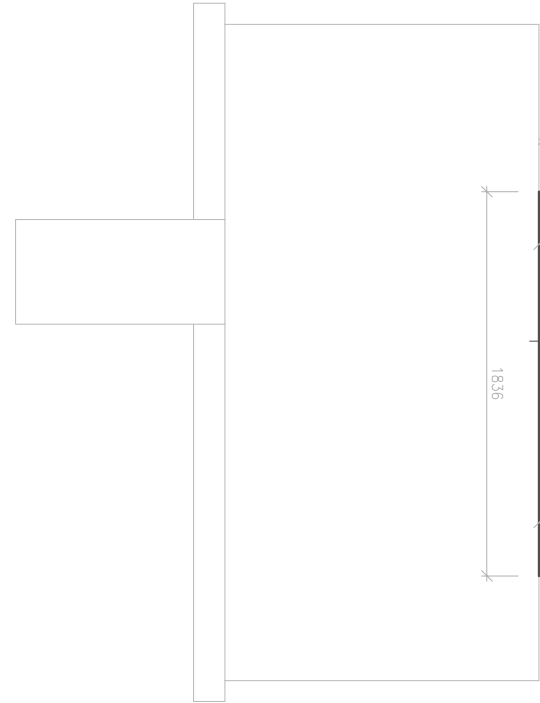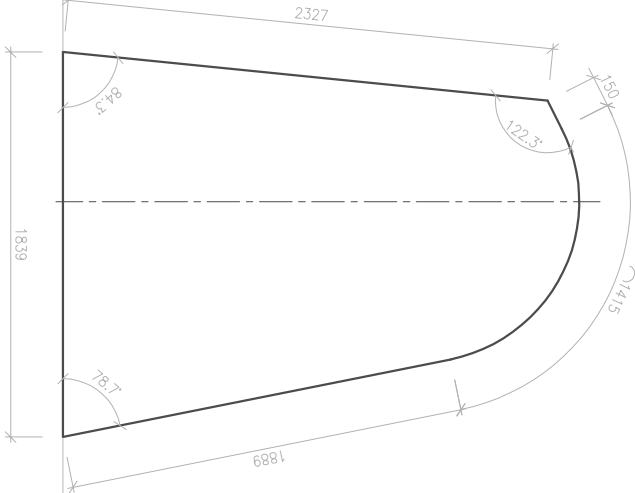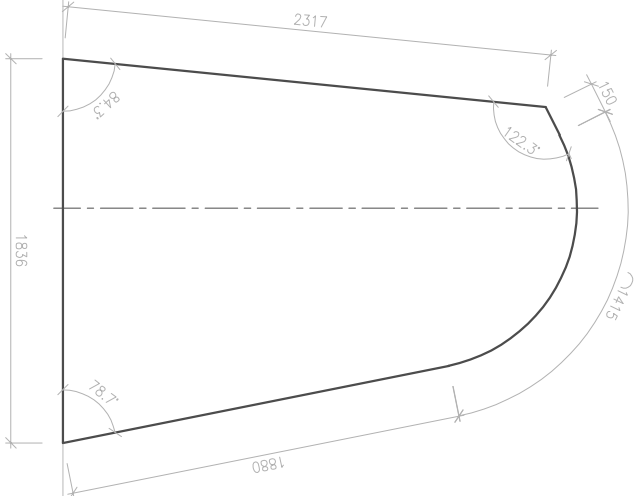

BETON C30/37 XC4
VÝKRES TVARU ZÁKLADU SO 07 - ÚSEK Č. 21

SO 07 VÝKRES TVARU M 1:25
HORNÍ STAVBA
DILATAČNÍ ÚSEK Č. 22


↑
návodní strana

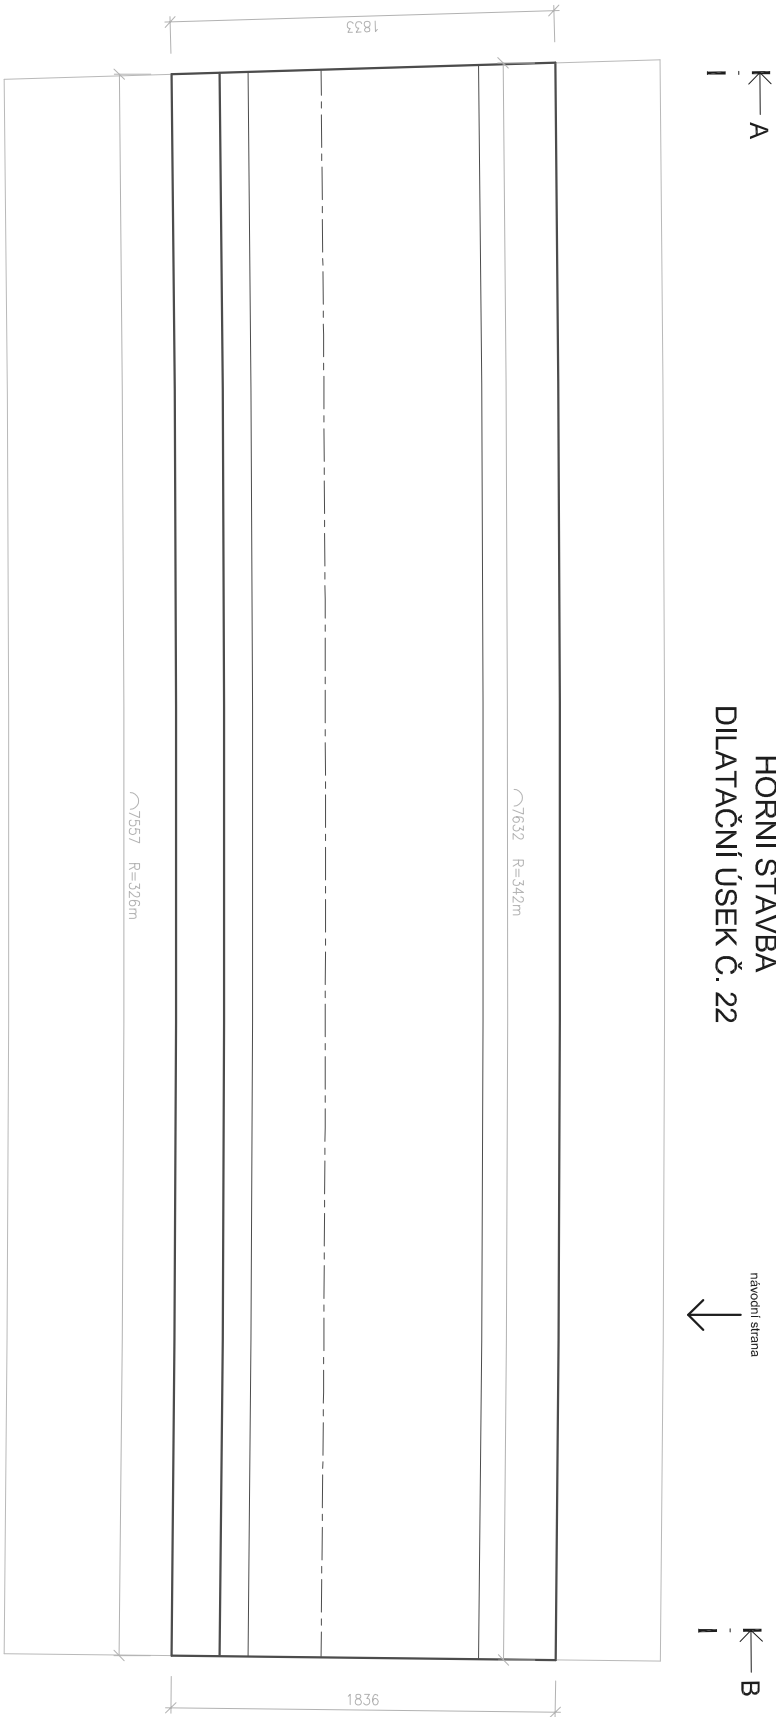




I
A' ←

I
B' ←

PŘÍČNÝ ŘEZ A-A'

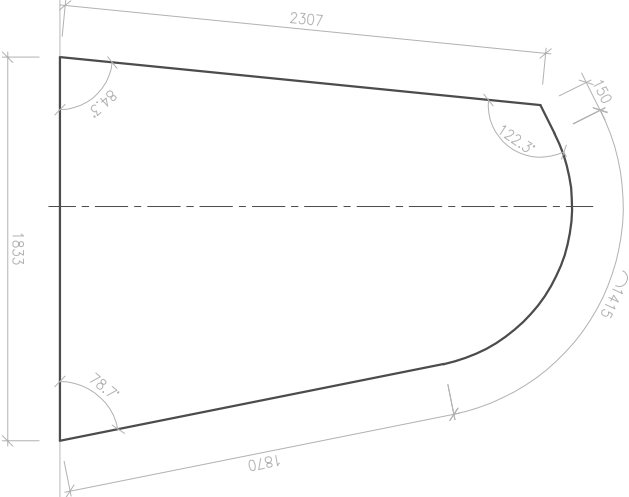

PŘÍČNÝ ŘEZ B-B'

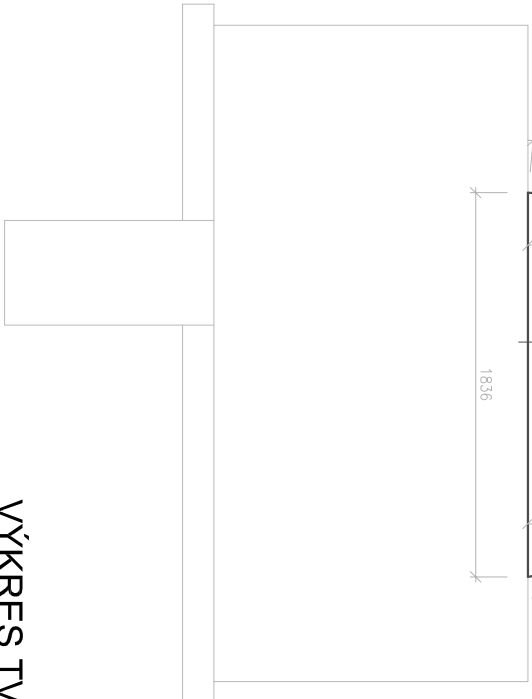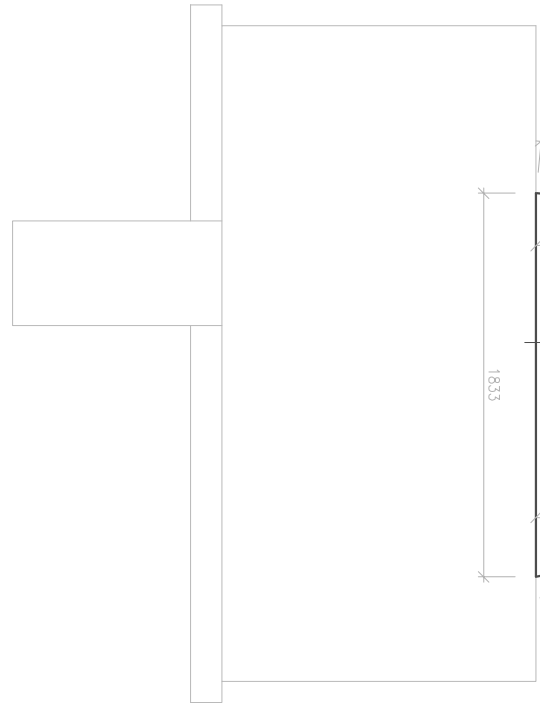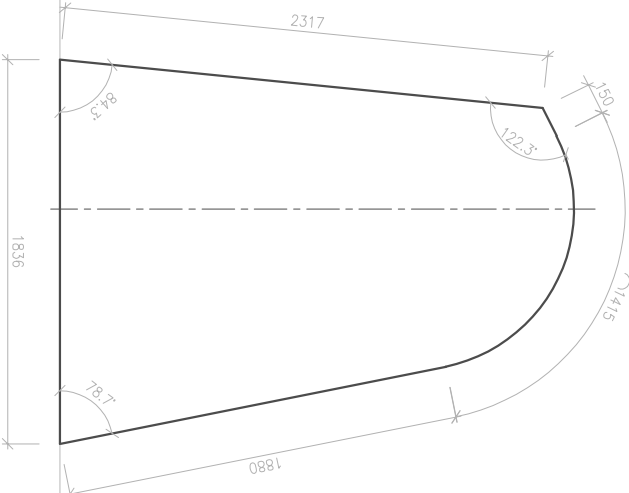


BETON C30/37 XC4
VÝKRES TVARU ZÁKLADU SO 07 - ÚSEK Č. 22

SO 07 VÝKRES TVARU M 1:25
HORNÍ STAVBA
DILATAČNÍ ÚSEK Č. 23


I
K ← A'

návodní strana
↑


I
K ← B'

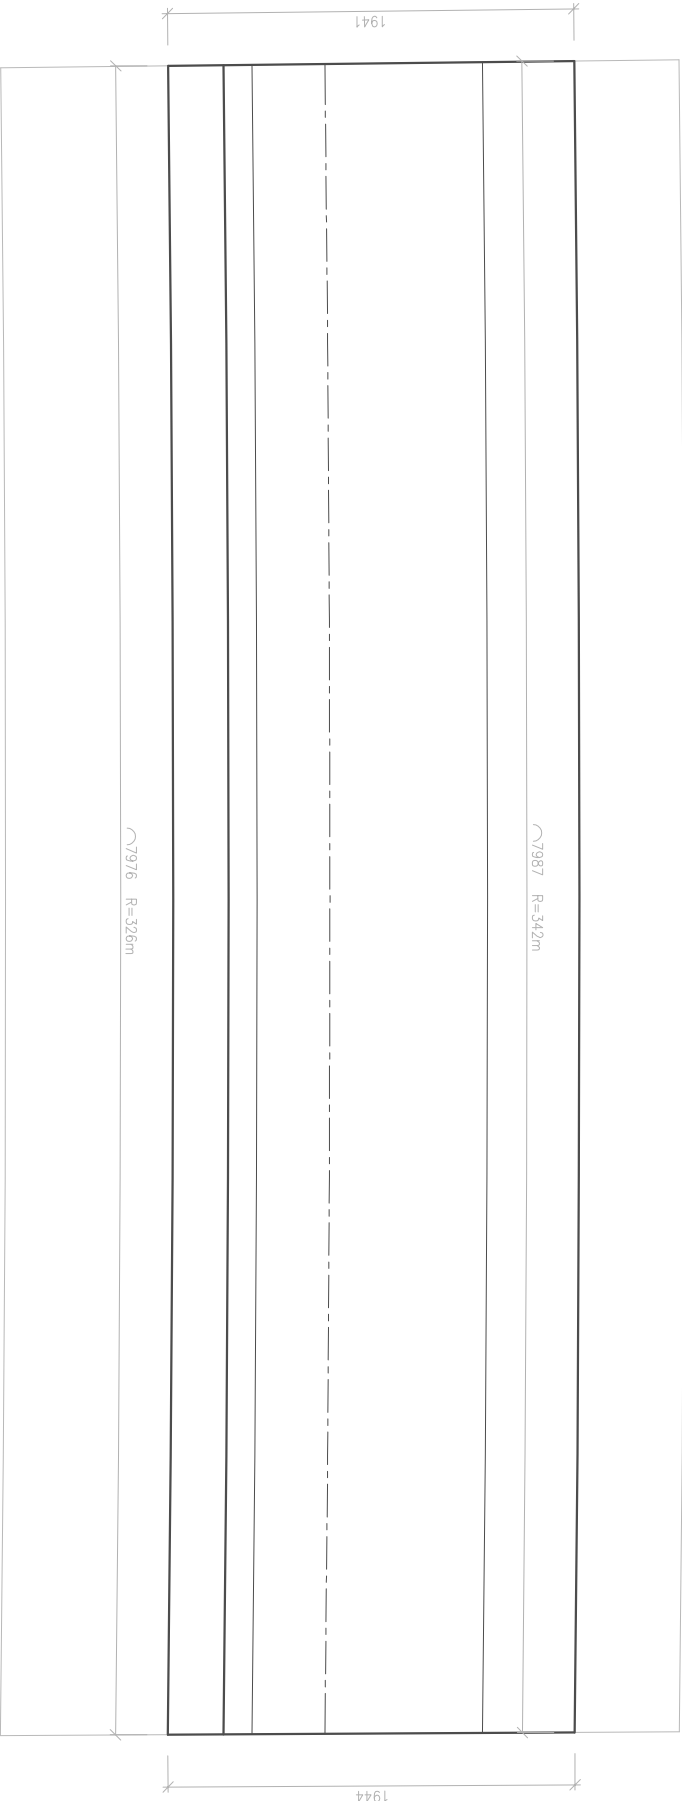

PŘÍČNÝ ŘEZ A-A'

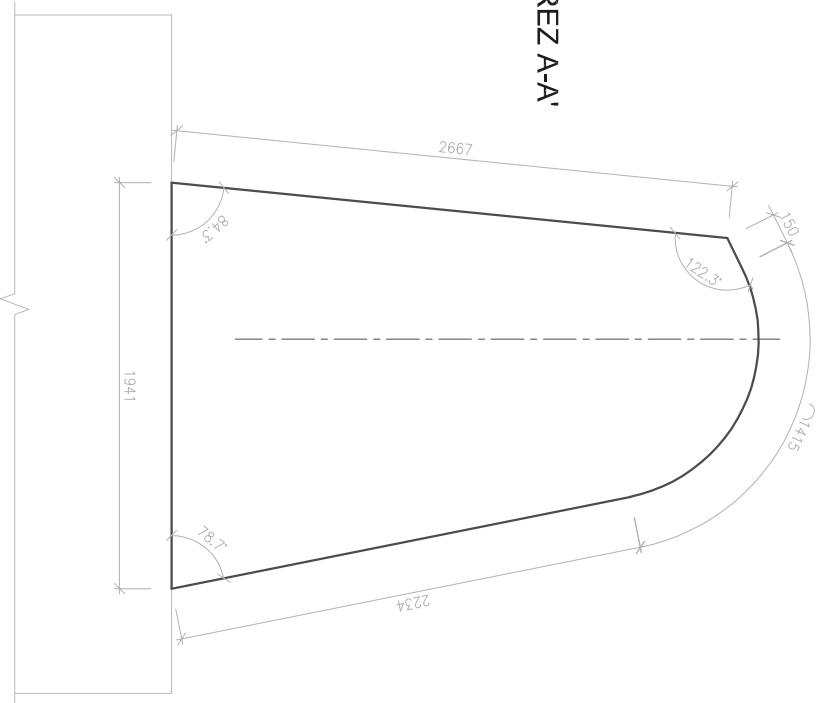

PŘÍČNÝ ŘEZ B-B'

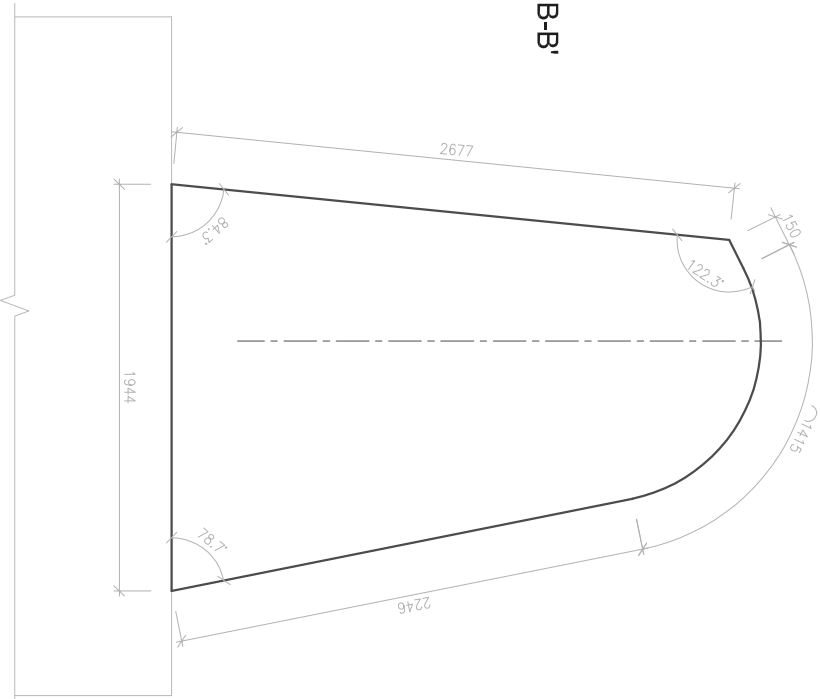


BETON C30/37 XC4
VÝKRES TVARU ZÁKLADU SO 07 - ÚSEK Č. 23

SO 07 VÝKRES TVARU M 1:25
HORNÍ STAVBA
DILATAČNÍ ÚSEK Č. 24

I
K←A'

návodní strana
↑


I
K←B

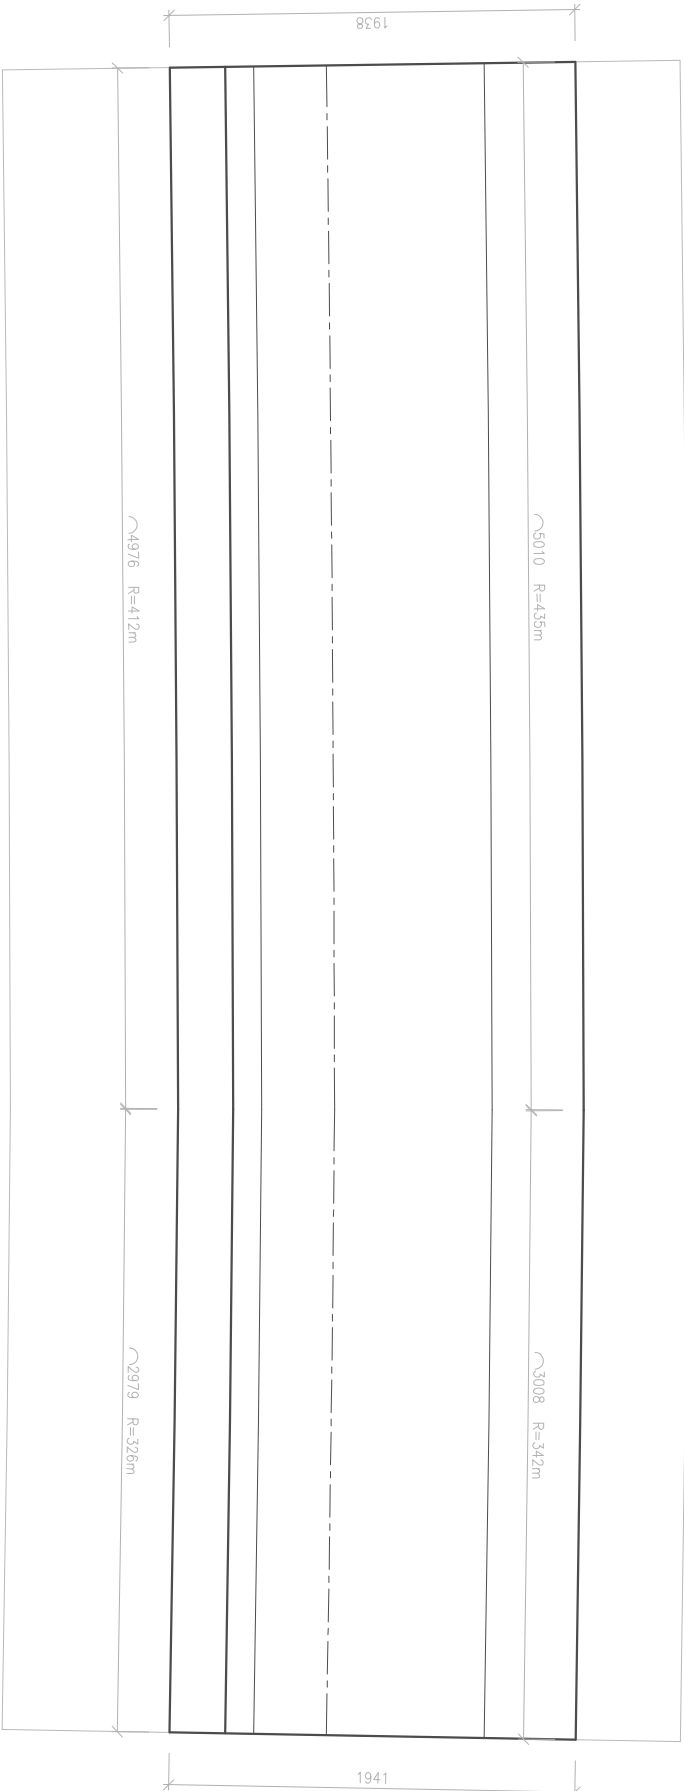


I
K←A'

I
K←B'

PŘÍČNÝ ŘEZ A-A'

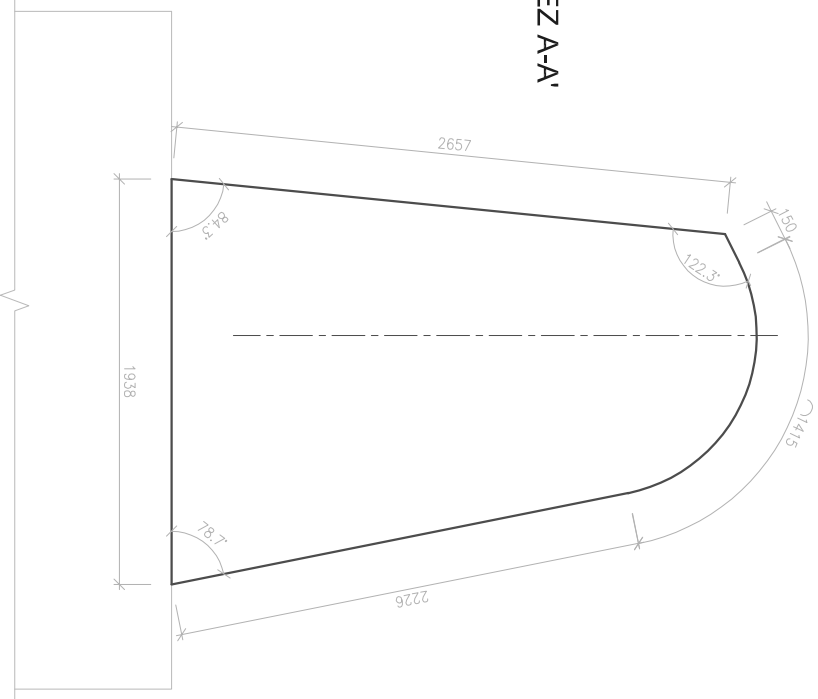

PŘÍČNÝ ŘEZ B-B'

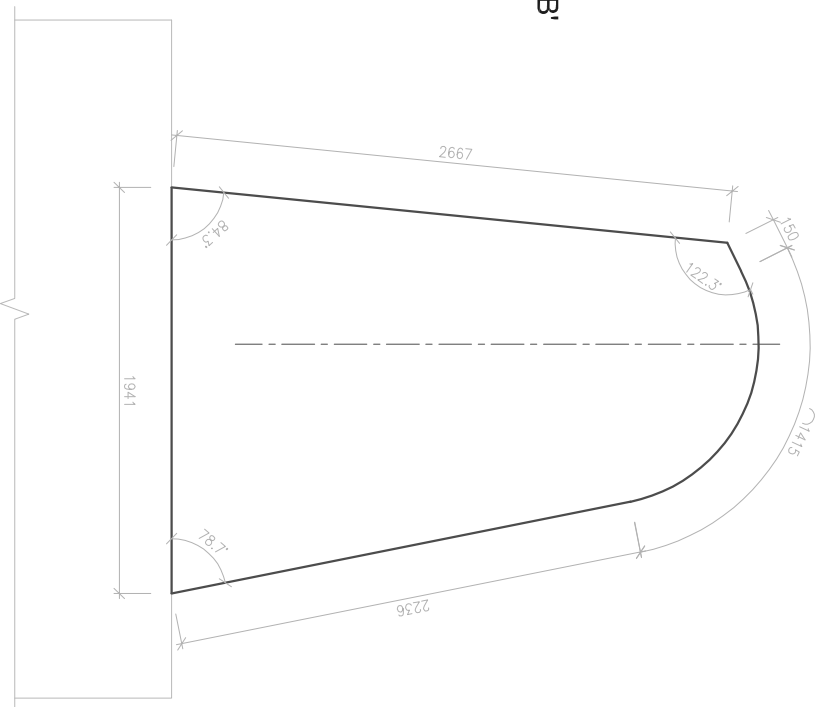


BETON C30/37 XC4
VÝKRES TVARU ZÁKLADU SO 07 - ÚSEK Č. 24

SO 07 VÝKRES TVARU M 1:25
HORNÍ STAVBA
DILATAČNÍ ÚSEK Č. 25

I
K—A

↑
návodní strana


I
K—B

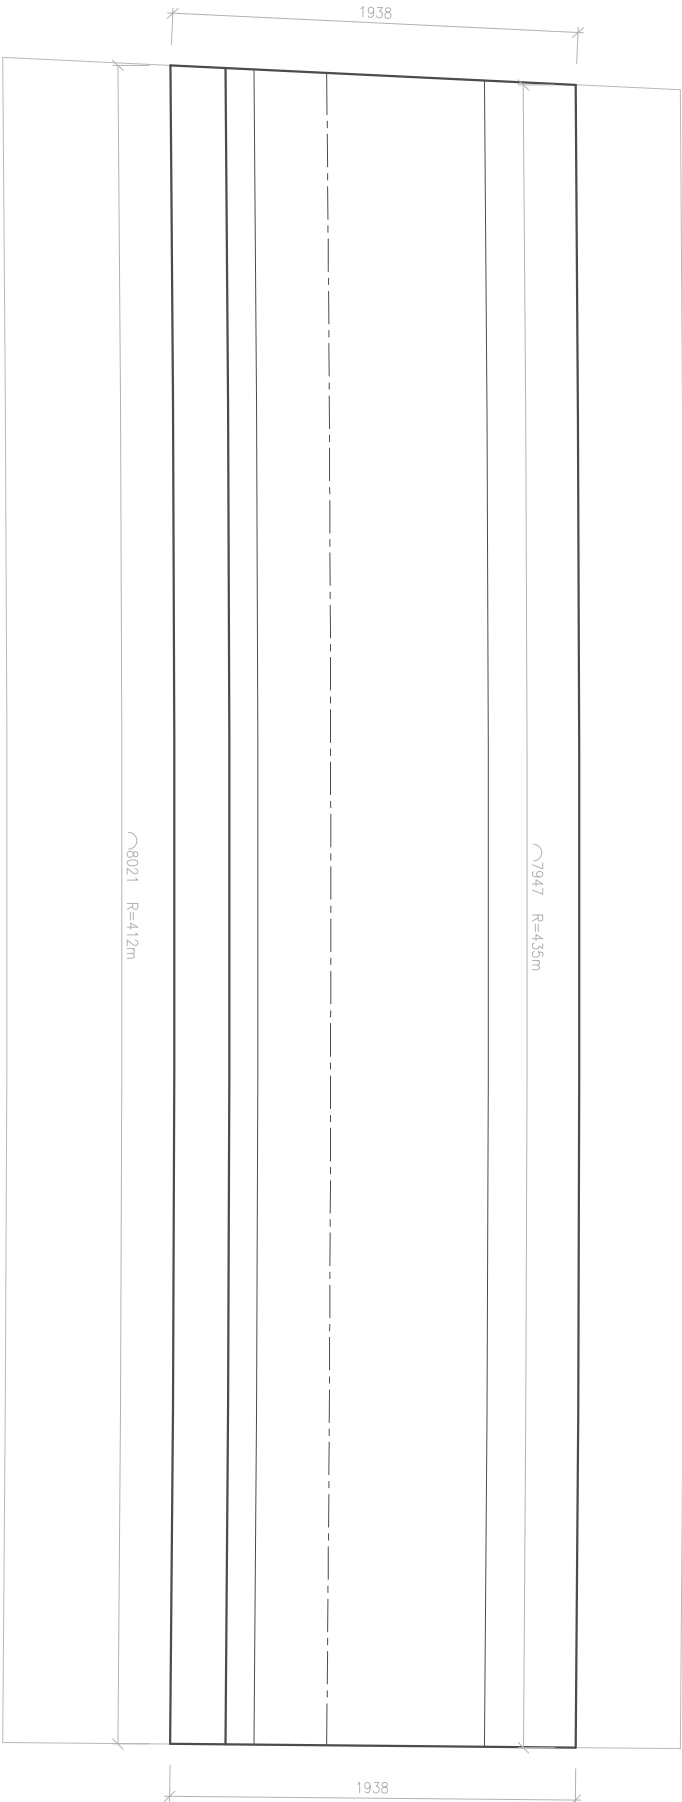


I
K—A'

I
K—B'

PŘÍČNÝ ŘEZ A-A'

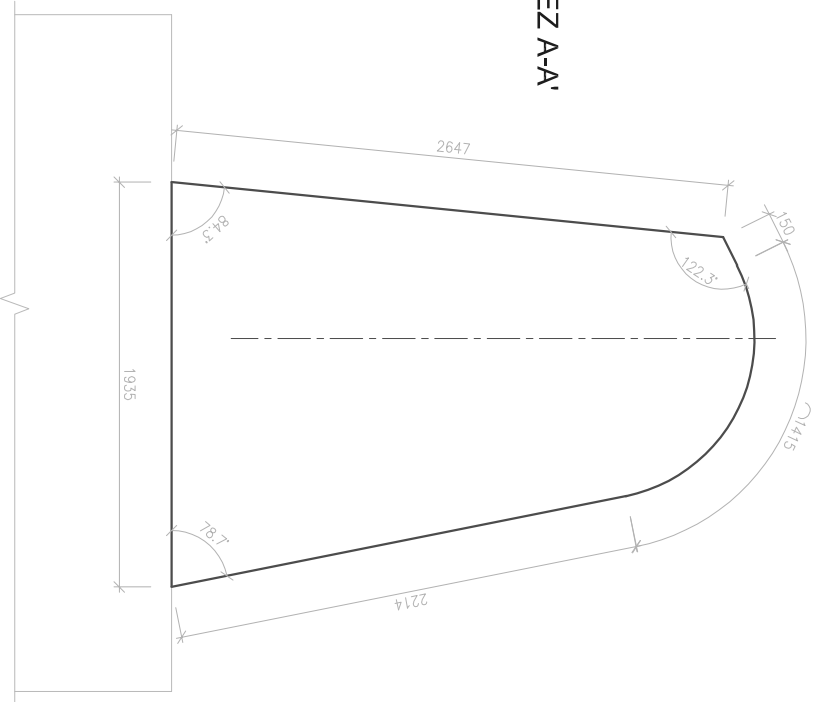

PŘÍČNÝ ŘEZ B-B'

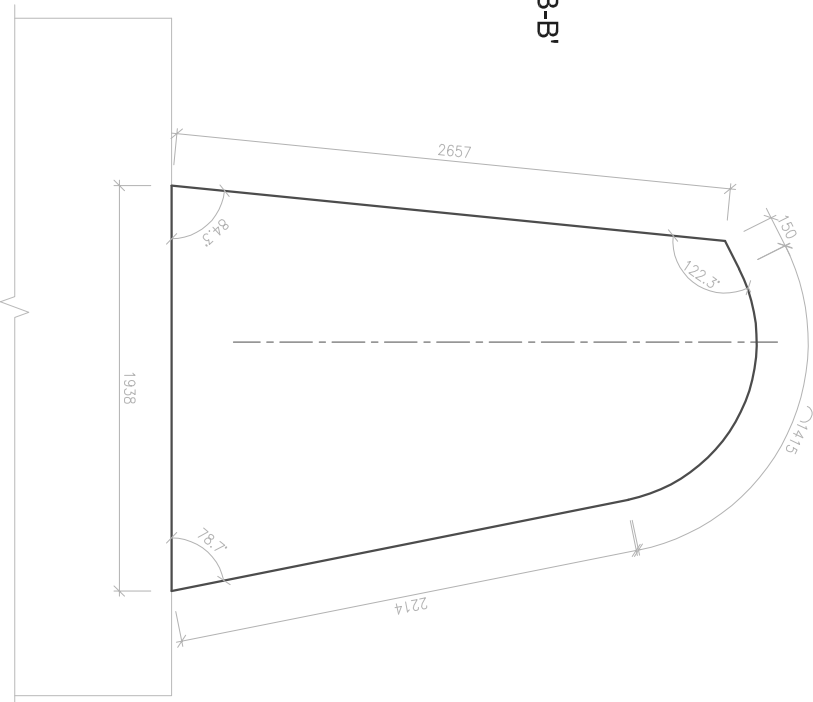


BETON C30/37 XC4
VÝKRES TVARU ZÁKLADU SO 07 - ÚSEK Č. 25

SO 07 VÝKRES TVARU M 1:25
HORNÍ STAVBA
DILATAČNÍ ÚSEK Č. 26

K—A
I

návodní strana
↑

K—B
I


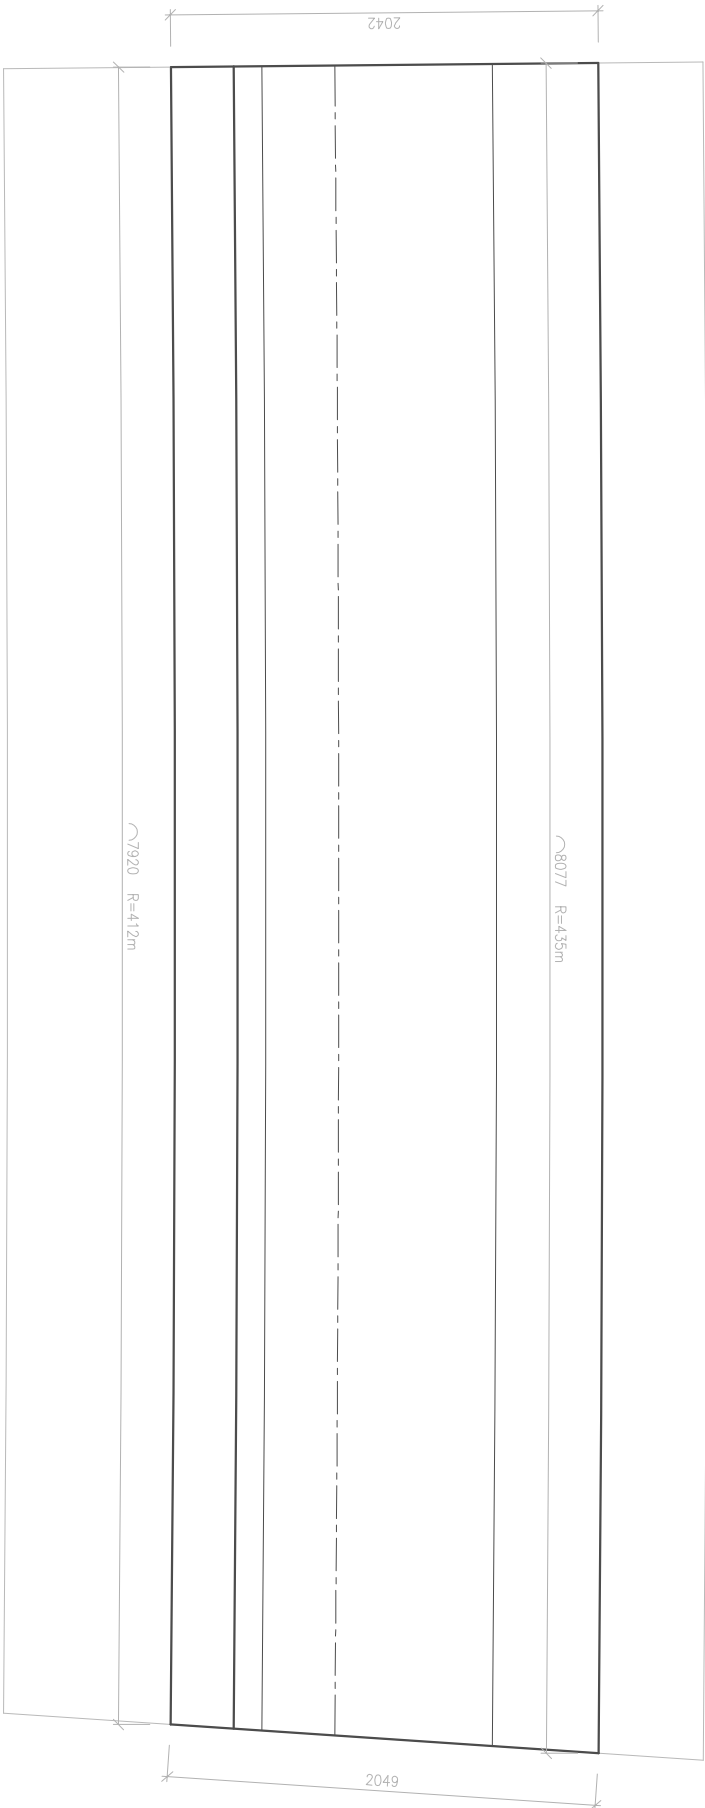


I
K—A'

I
K—B'

PŘÍČNÝ ŘEZ A-A'

PŘÍČNÝ ŘEZ B-B'

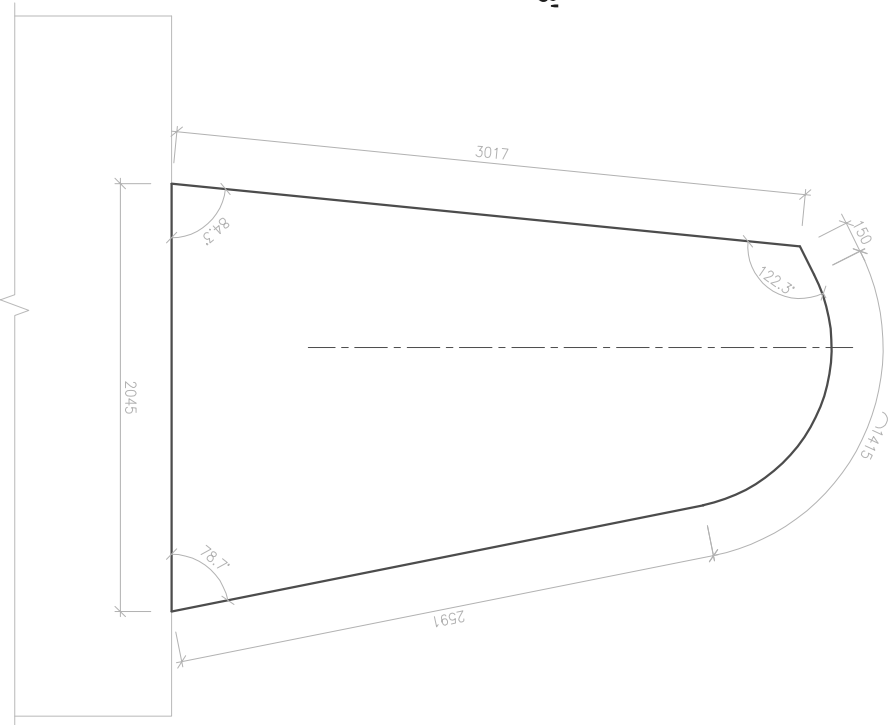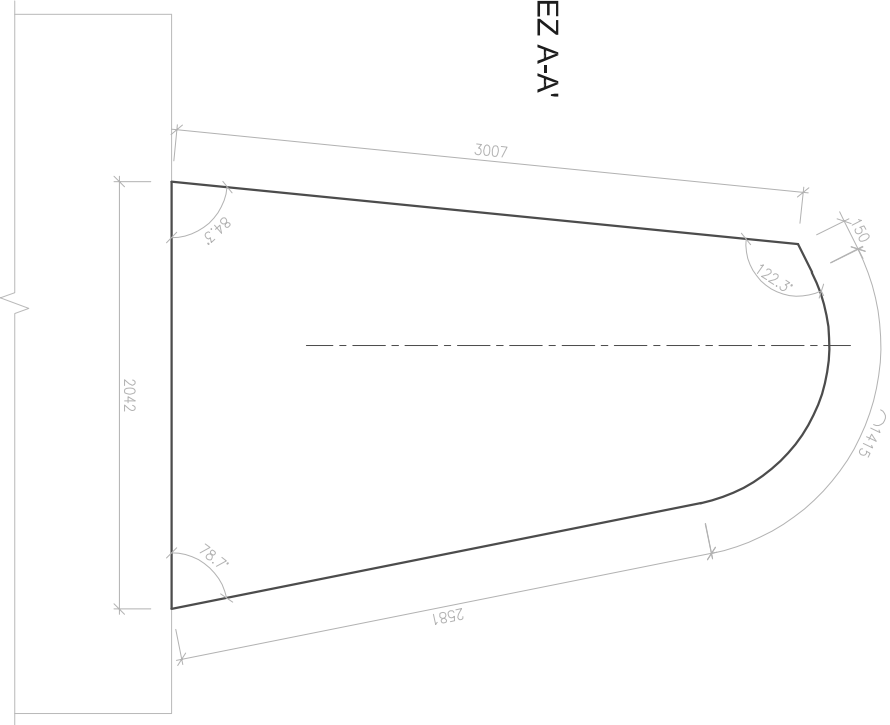


BETON C30/37 XC4
VÝKRES TVARU ZÁKLADU SO 07 - ÚSEK Č. 26

SO 07 VÝKRES TVARU M 1:25
HORNÍ STAVBA
DILATAČNÍ ÚSEK Č. 27

I
K ← A

↑
návodní strana

I
K ← B


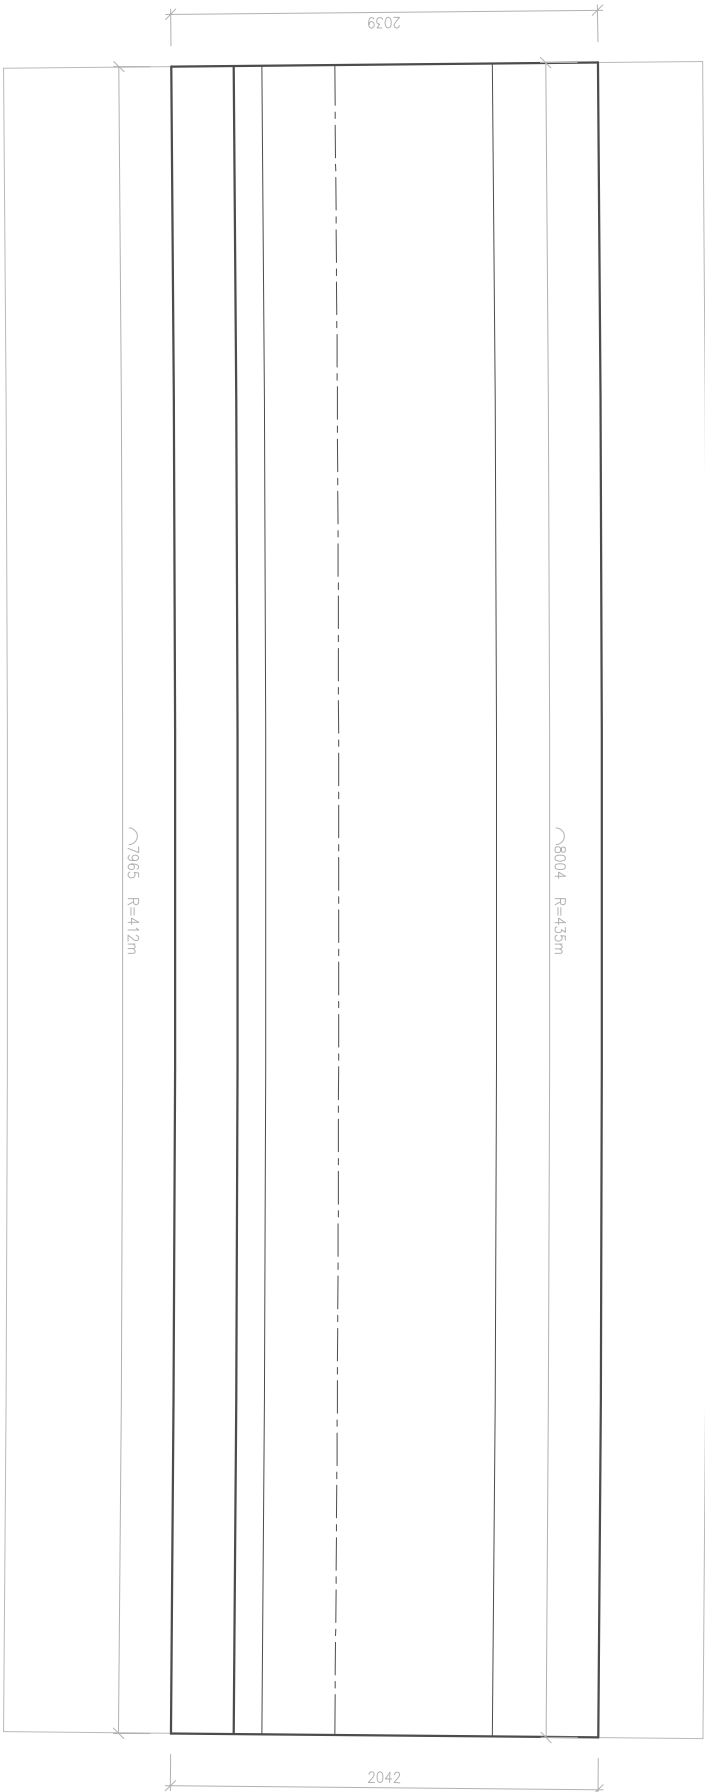


I
K ← A'


I
K ← B'

PŘÍČNÝ ŘEZ A-A'


PŘÍČNÝ ŘEZ B-B'

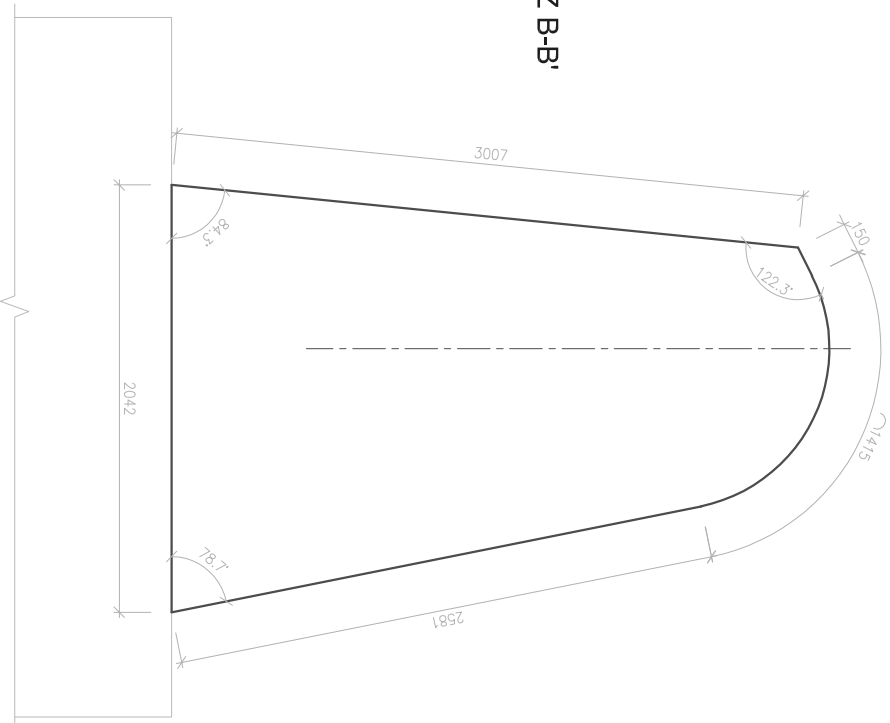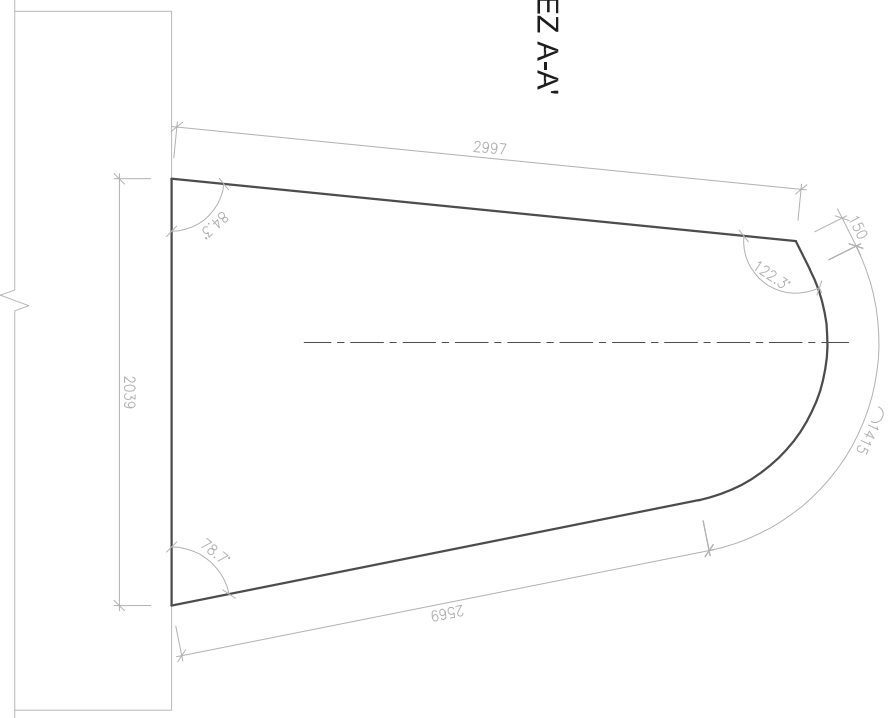


SO 07 VÝKRES TVARU M 1:25
HORNÍ STAVBA
DILATAČNÍ ÚSEK Č. 28

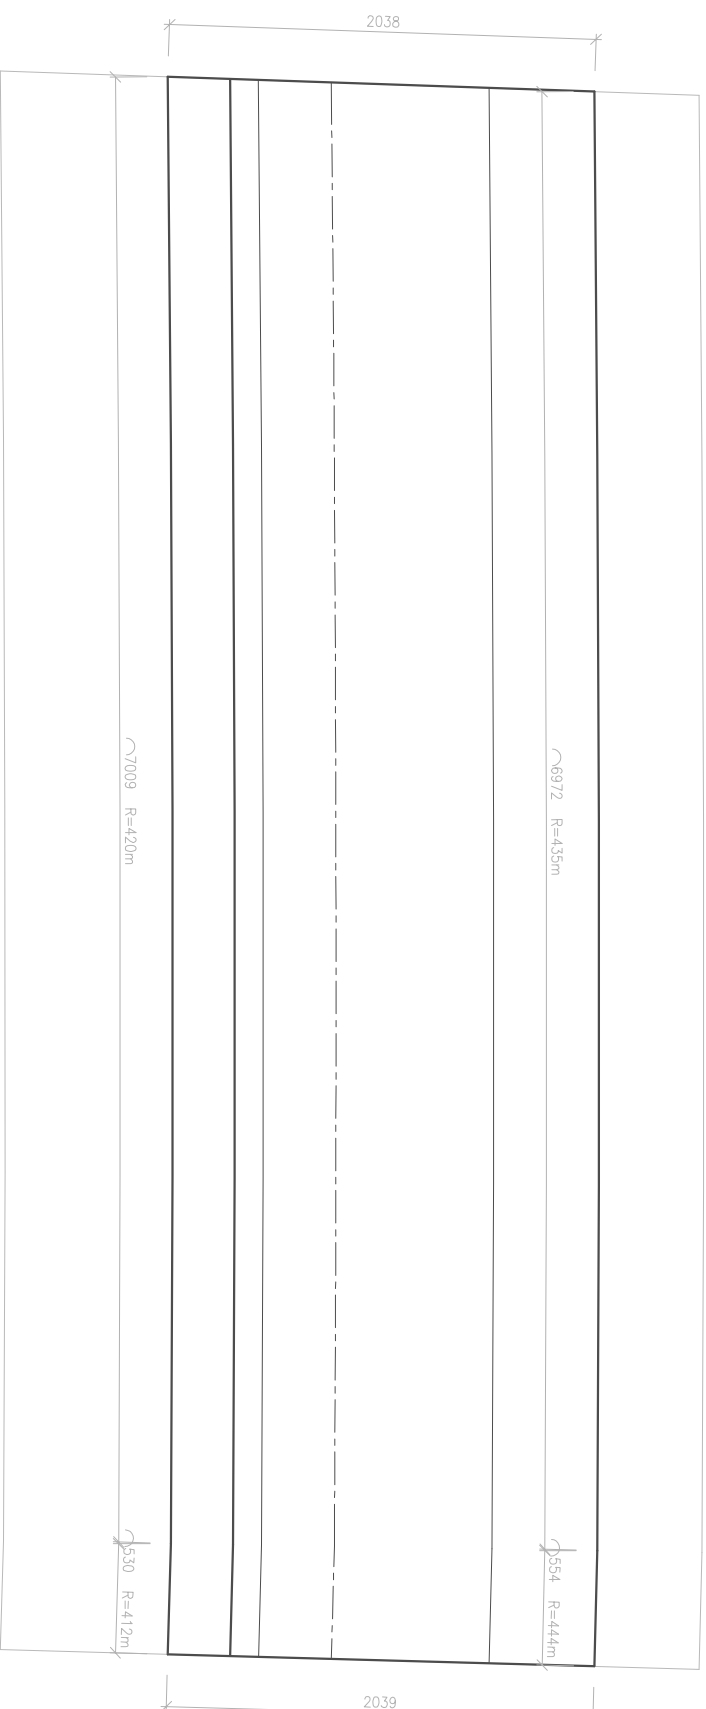

PŘÍČNÝ ŘEZ A-A'

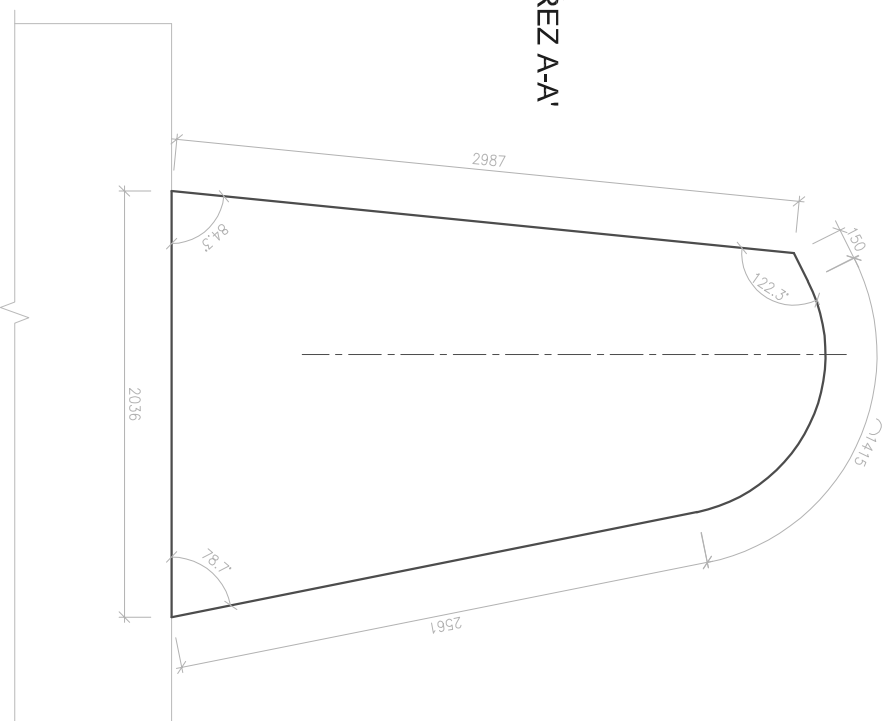


PŘÍČNÝ ŘEZ B-B'

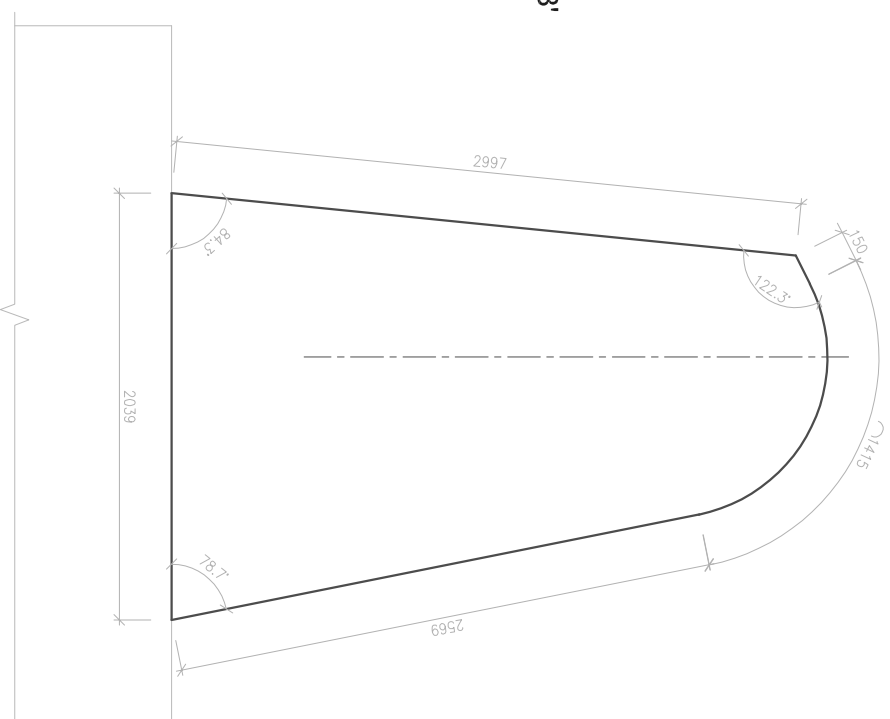

BETON C30/37 XC4

VÝKRES TVARU ZÁKLADU SO 07 - ÚSEK Č. 28

SO 07 VÝKRES TVARU M 1:25
HORNÍ STAVBA
DILATAČNÍ ÚSEK Č. 29

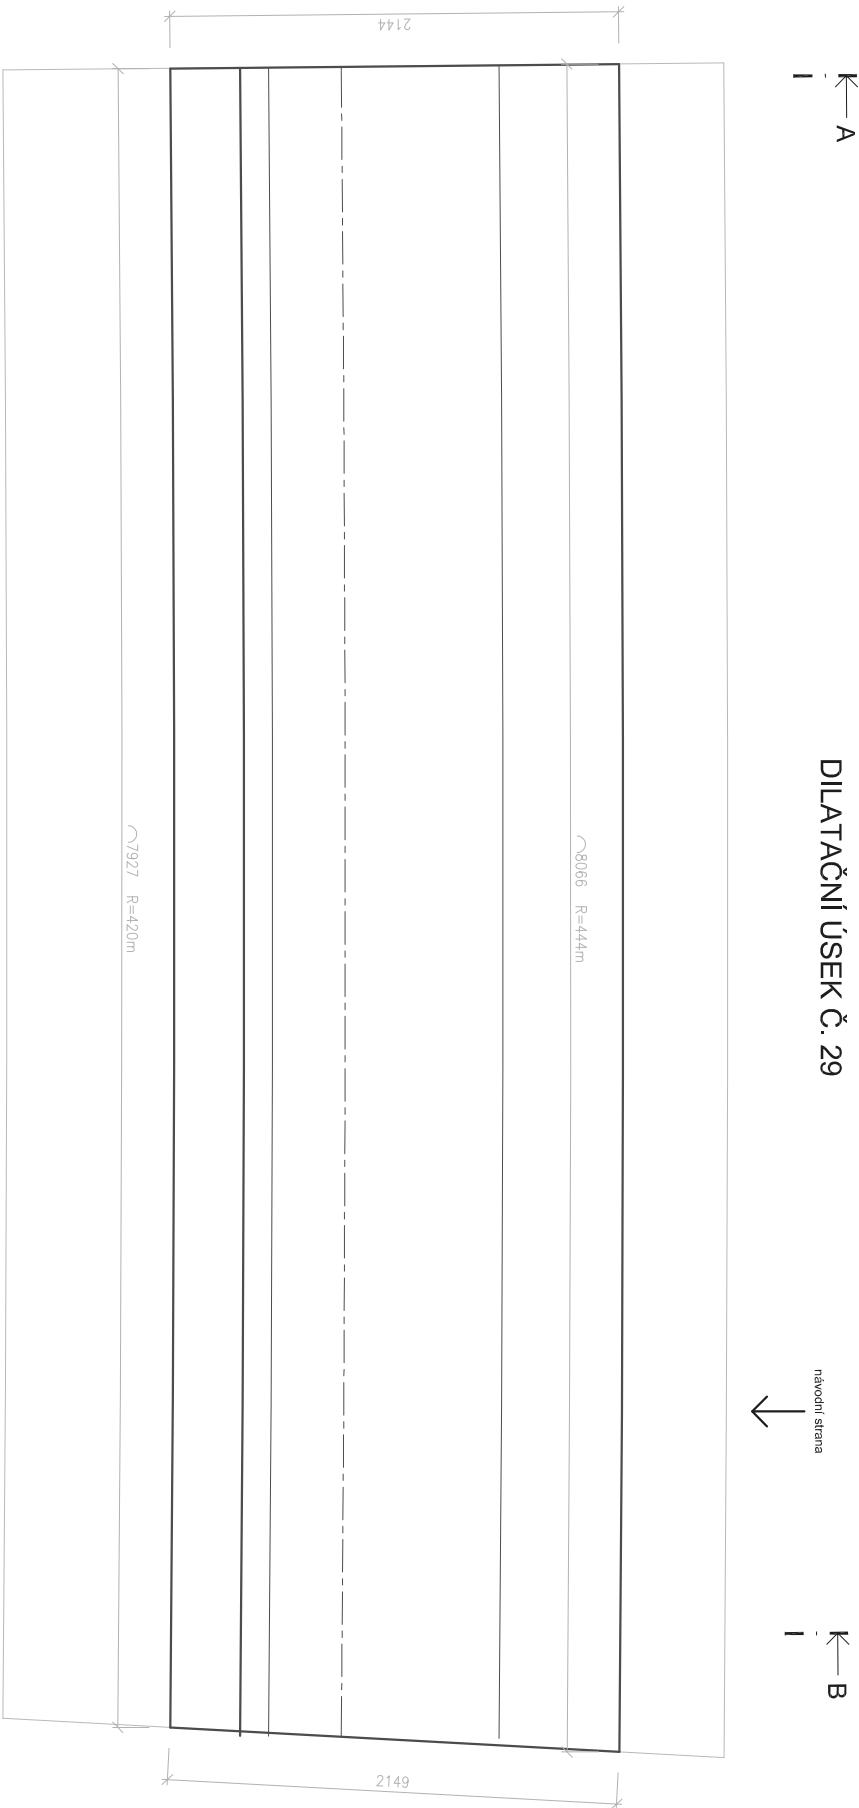


A
I

národní strana
↑


B
I

PŘÍČNÝ ŘEZ A-A'

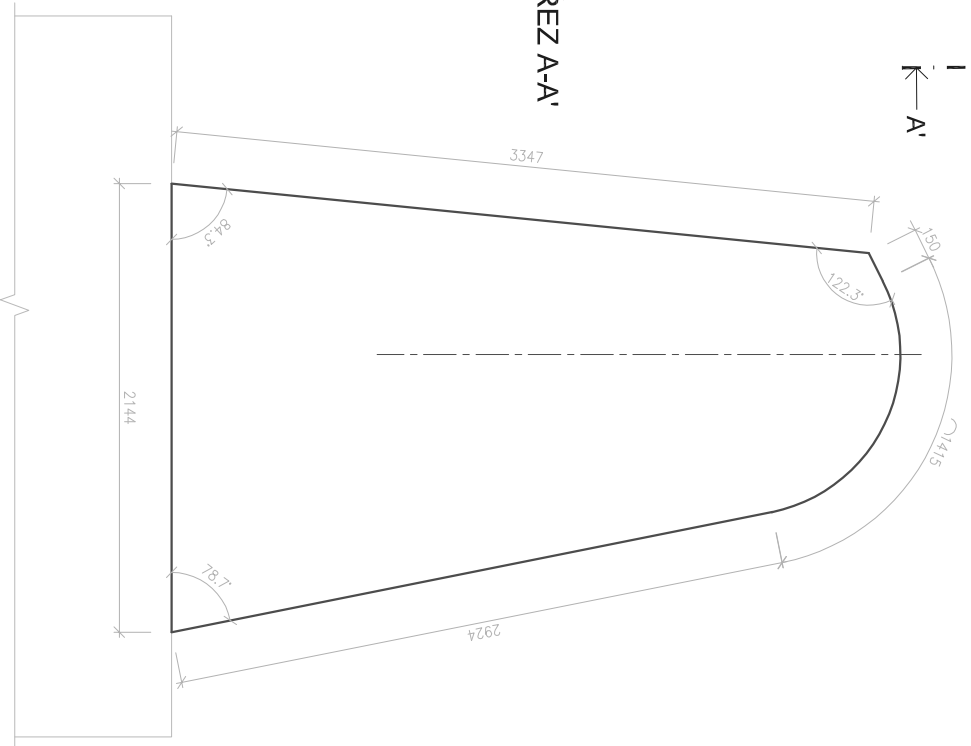

A
I


PŘÍČNÝ ŘEZ B-B'

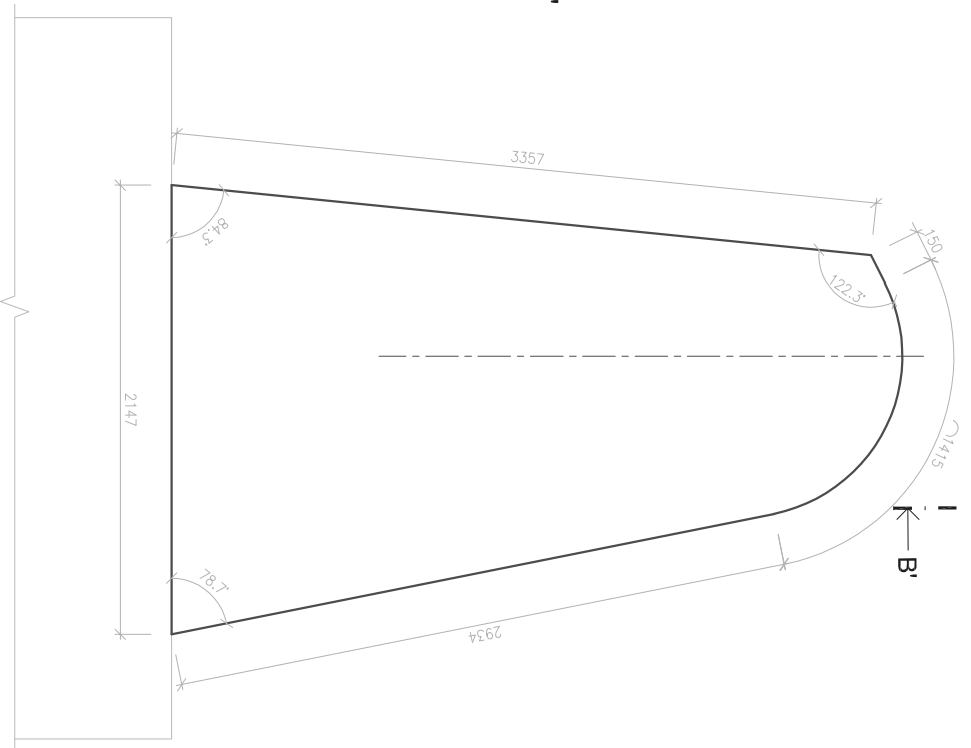


B
I

BETON C30/37 XC4
VÝKRES TVARU ZÁKLADU SO 07 - ÚSEK Č. 29


SO 07 VÝKRES TVARU M 1:25
HORNÍ STAVBA
DILATAČNÍ ÚSEK Č. 30

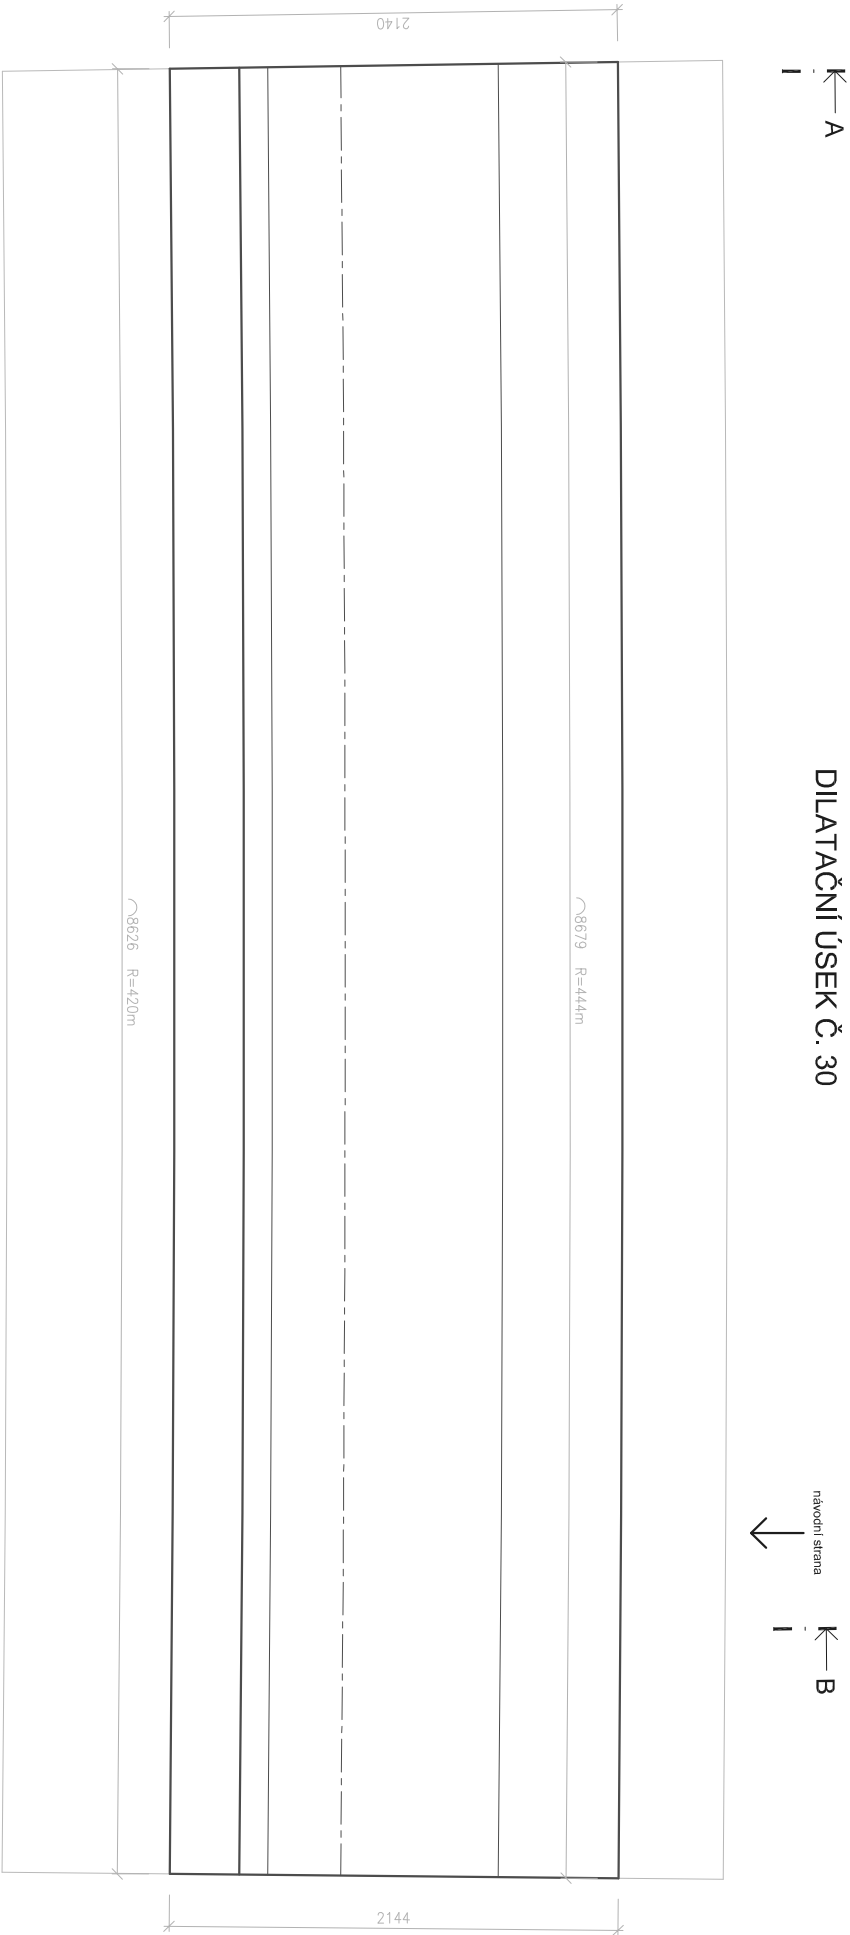

PŘÍČNÝ ŘEZ A-A'

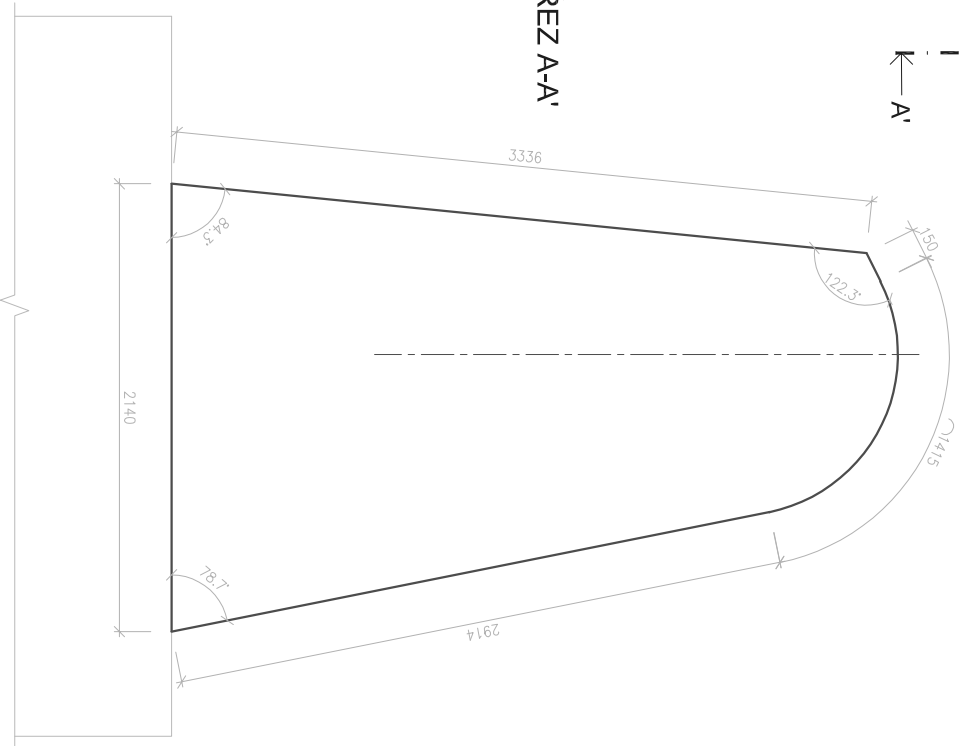

PŘÍČNÝ ŘEZ B-B'

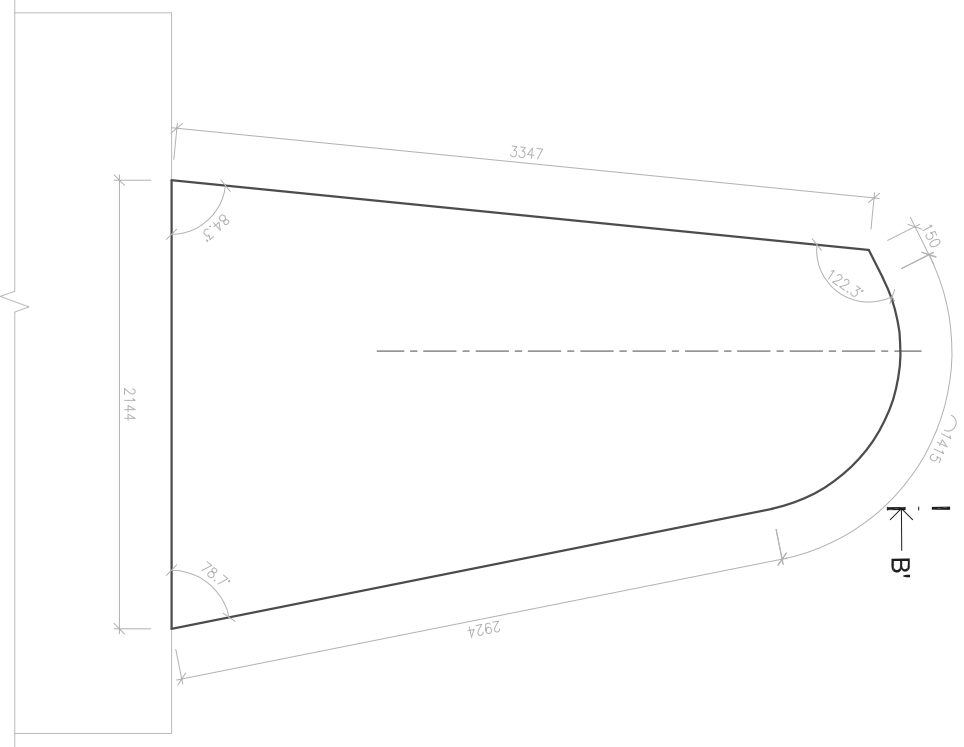

BETON C30/37 XC4
VÝKRES TVARU ZÁKLADU SO 07 - ÚSEK Č. 30