


Pro přístup na stavbu se předpokládá využití pozemků ve vlastnictví ZEFA Levínská Olešnice a.s. Pozemky jsou označené ve výpisu katastru jako orná půda: p.č. 1232/16, 1232/14. Ve skutečnosti se jedná o pojezd na zpevněné ploše (asfalt, beton) viz. situace C.1 a C.2.

Pozemek p.č. 1232/21 (druh pozemku: orná půda) je zatravněná plocha - pastvina a je zde navrženo provizorní opevnění pomocí panelů s podsypem na geotextilii, po dokončení stavby s uvedením do původního stavu.

Dočasný zábor pro pozemek p.č. 1232/21: cca 30,0 m².

Pozemek p.č. 1231 (trvalý travní porost), ve vlastnictví České republiky, zast. Státním pozemkovým úřadem je travní plocha a i zde je navrženo provizorní opevnění pomocí panelů s podsypem na geotextilii, po dokončení stavby s uvedením do původního stavu.

Dočasný zábor pro pozemek p.č. 1231: cca 41,0 m².

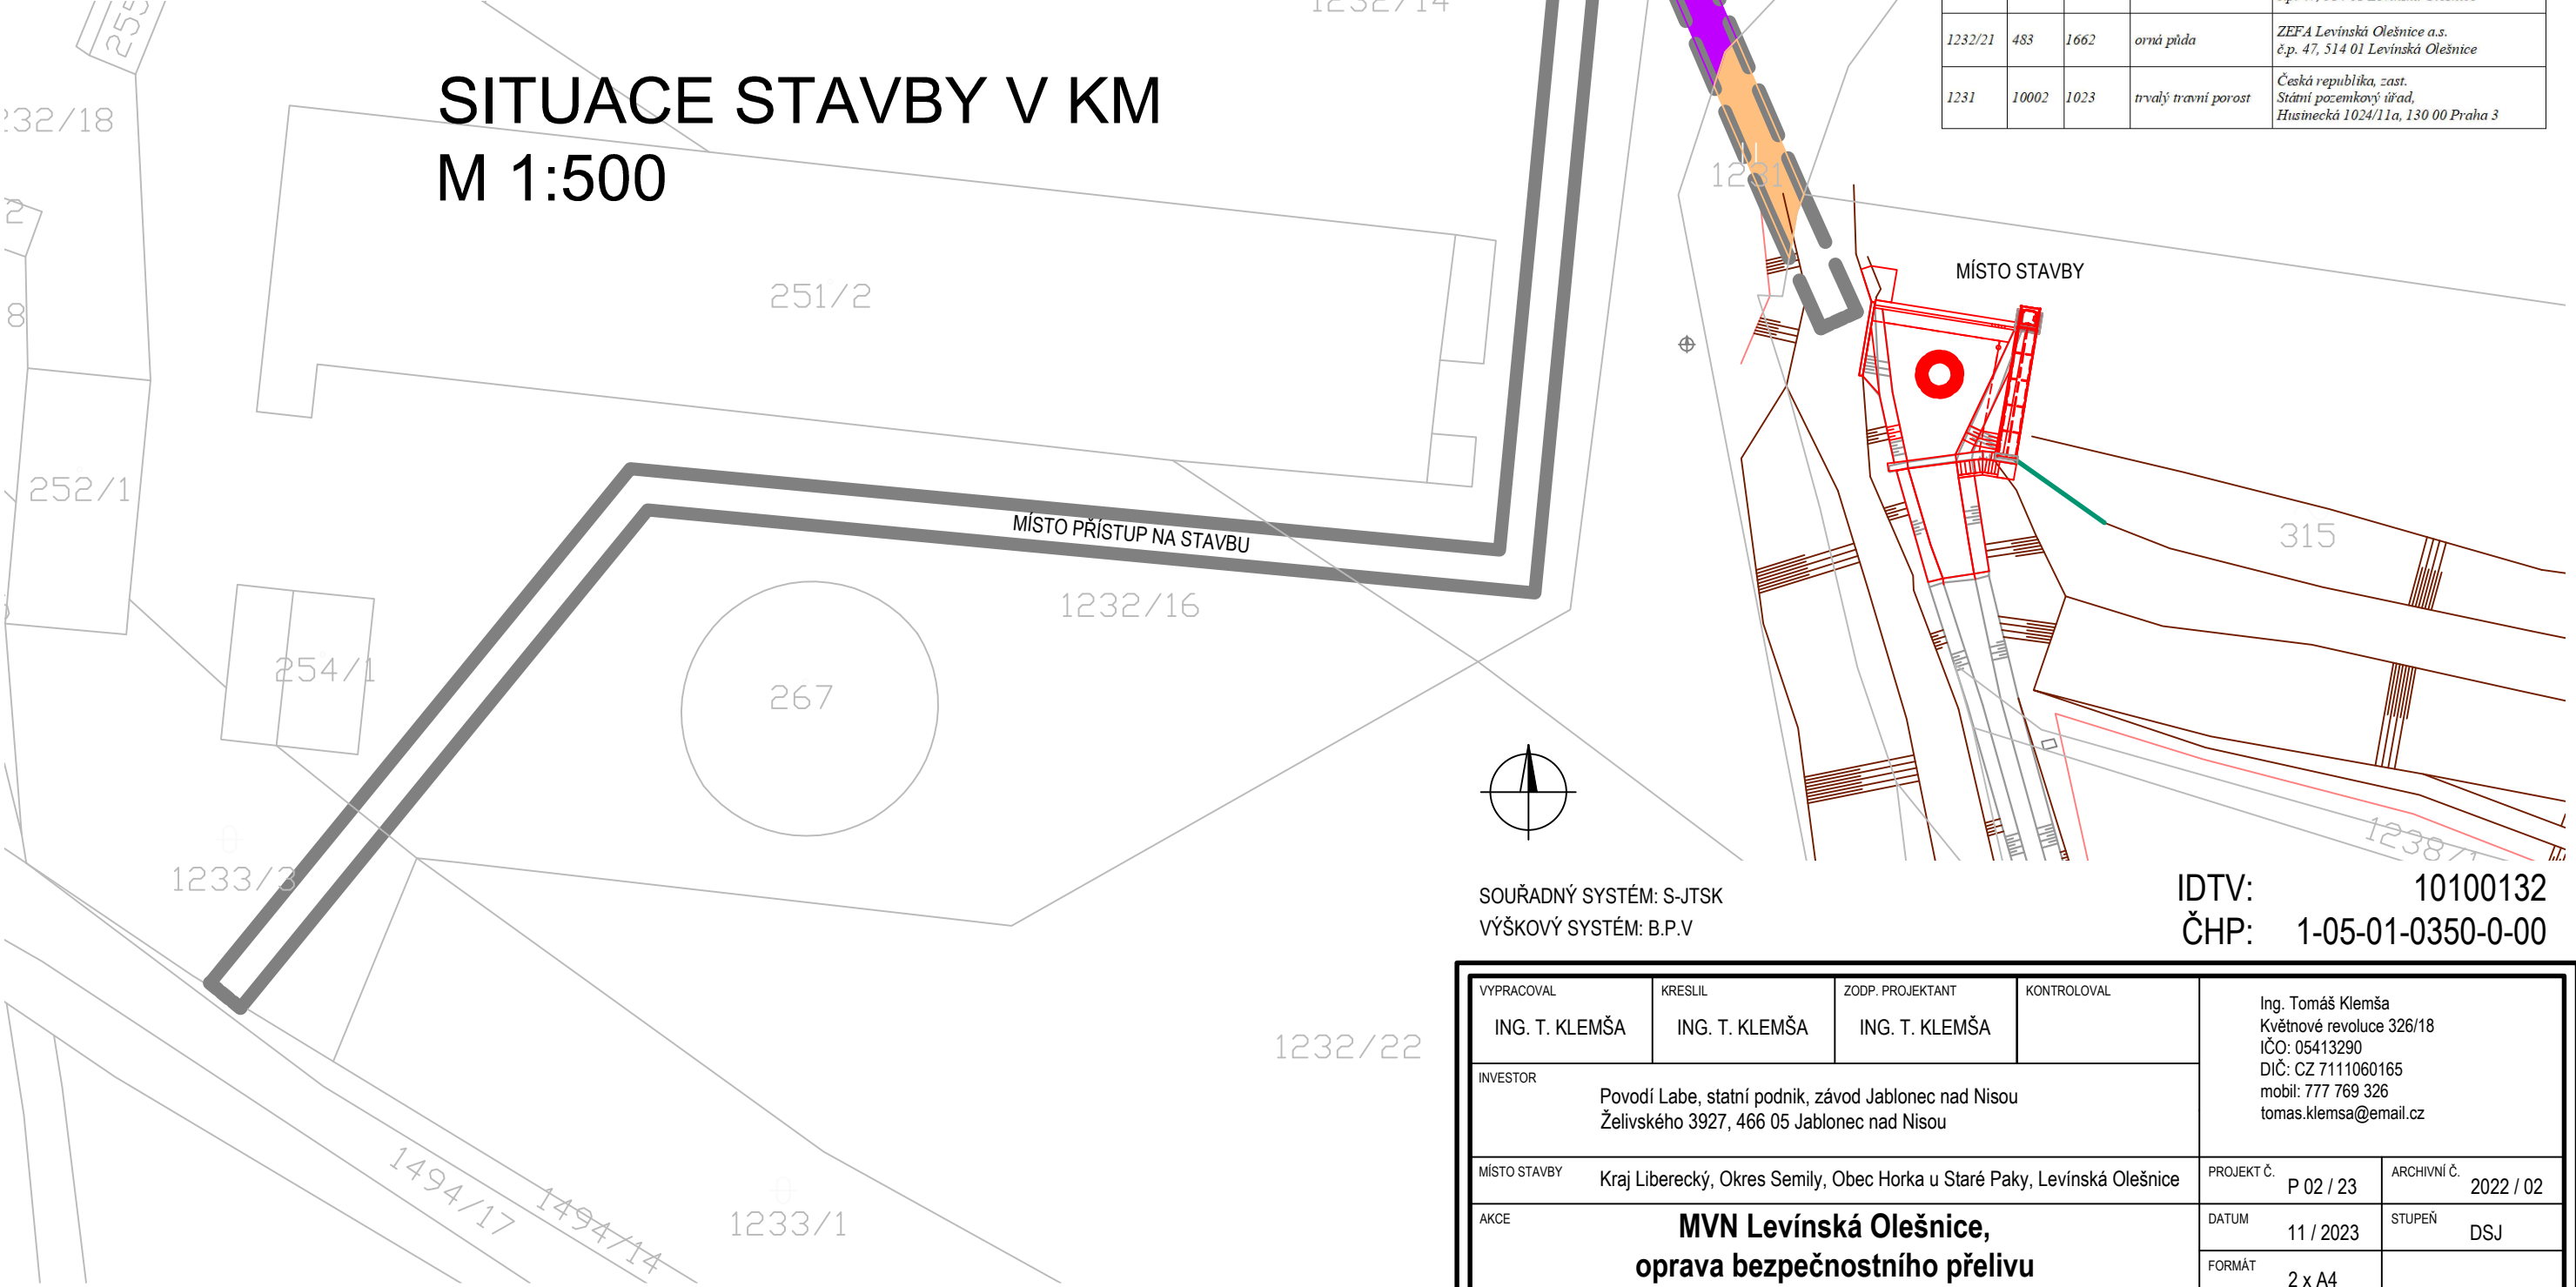

p.č.	LV	výměra	druh pozemku (účel využití)	vlastník
k.ú. Levínská Olešnice [710431]				
st. 315	244	3127	zastavěná plocha a nádvoří	Česká republika, zast. Povodí Labe, státní podnik Vita Nejedlého 951/8, 50003 Hradec Králové
přístup na staveniště – pravý břeh				
1494/14	10001	135	ostatní plocha (statní komunikace)	Obec Levínská Olešnice, č. p. 94, 51401 Levínská Olešnice
1233/3	483	622	ostatní plocha	ZEFA Levínská Olešnice a.s. č.p. 47, 514 01 Levínská Olešnice
1232/16	483	3197	orná půda	ZEFA Levínská Olešnice a.s. č.p. 47, 514 01 Levínská Olešnice
1232/14	483	3379	orná půda	ZEFA Levínská Olešnice a.s. č.p. 47, 514 01 Levínská Olešnice
1232/21	483	1662	orná půda	ZEFA Levínská Olešnice a.s. č.p. 47, 514 01 Levínská Olešnice
1231	10002	1023	trvalý travní porost	Česká republika, zast. Státní pozemkový úřad, Husinecká 1024/11a, 130 00 Praha 3

POZEMKY PRO PŘÍSTUP NA STAVBU BUDOUU PO DOKONČENÍ UVEDENY DO PŮVODNÍ STAVU!

SOUŘADNÝ SYSTÉM: S-JTSK  
VÝŠKOVÝ SYSTÉM: B.P.V

IDTV: 10100132  
ČHP: 1-05-01-0350-0-00

VYPRACOVAL ING. T. KLEMŠA	KRESLIL ING. T. KLEMŠA	ZODP. PROJEKTANT ING. T. KLEMŠA	Kontroloval	Ing. Tomáš Klemša Květnové revoluce 326/18 IČO: 05413290 DIČ: CZ 7111060165 mobil: 777 769 326 tomas.klemsa@email.cz	
INVESTOR Povodí Labe, statní podnik, závod Jablonec nad Nisou Želivského 3927, 466 05 Jablonec nad Nisou				PROJEKT Č. P 02 / 23	ARCHIVNÍ Č. 2022 / 02
MÍSTO STAVBY Kraj Liberecký, Okres Semily, Obec Horka u Staré Paky, Levínská Olešnice				DATUM 11 / 2023	STUPEŇ DSJ
AKCE MVN Levínská Olešnice, oprava bezpečnostního přelivu				FORMÁT 2 x A4	
OBSAH SITUACE STAVBY V KM				MĚŘÍTKO M 1:500	ČÍSLO PŘÍLOHY C.2