



VZOROVÝ ŘEZ - SCHODIŠTĚ
M 1:20

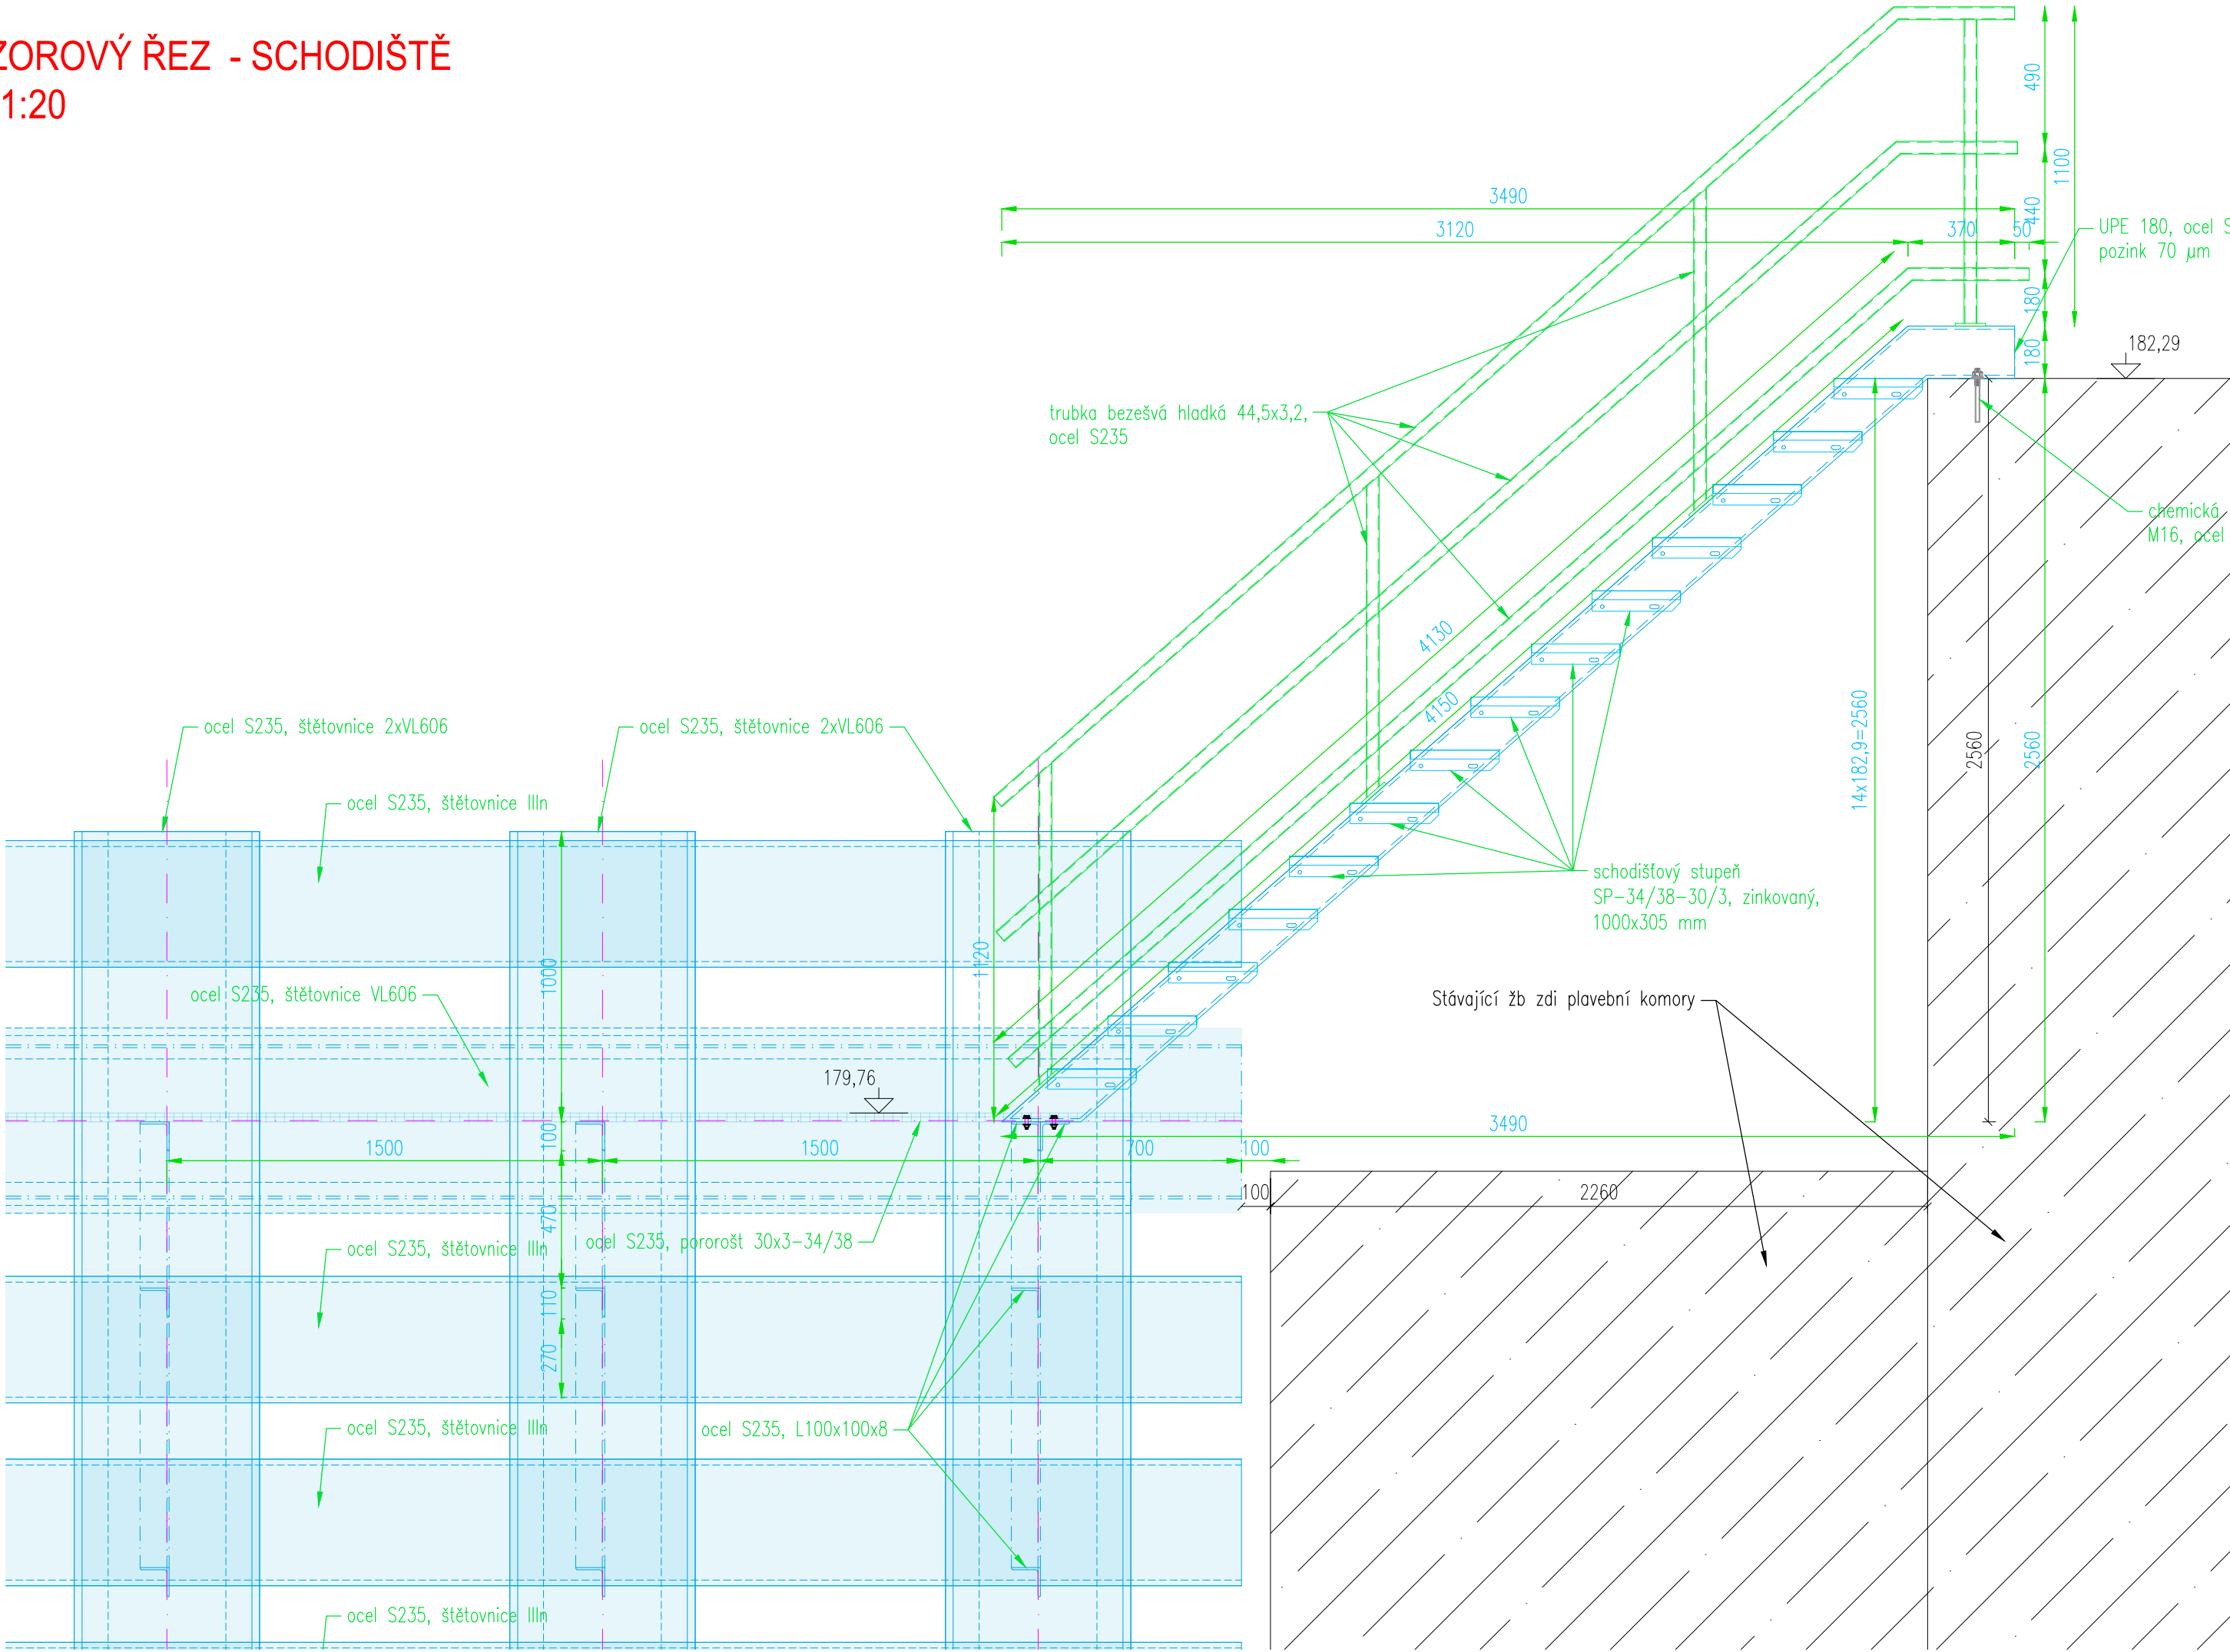

VZOROVÝ PŮDORYS - SCHODIŠTĚ
M 1:20

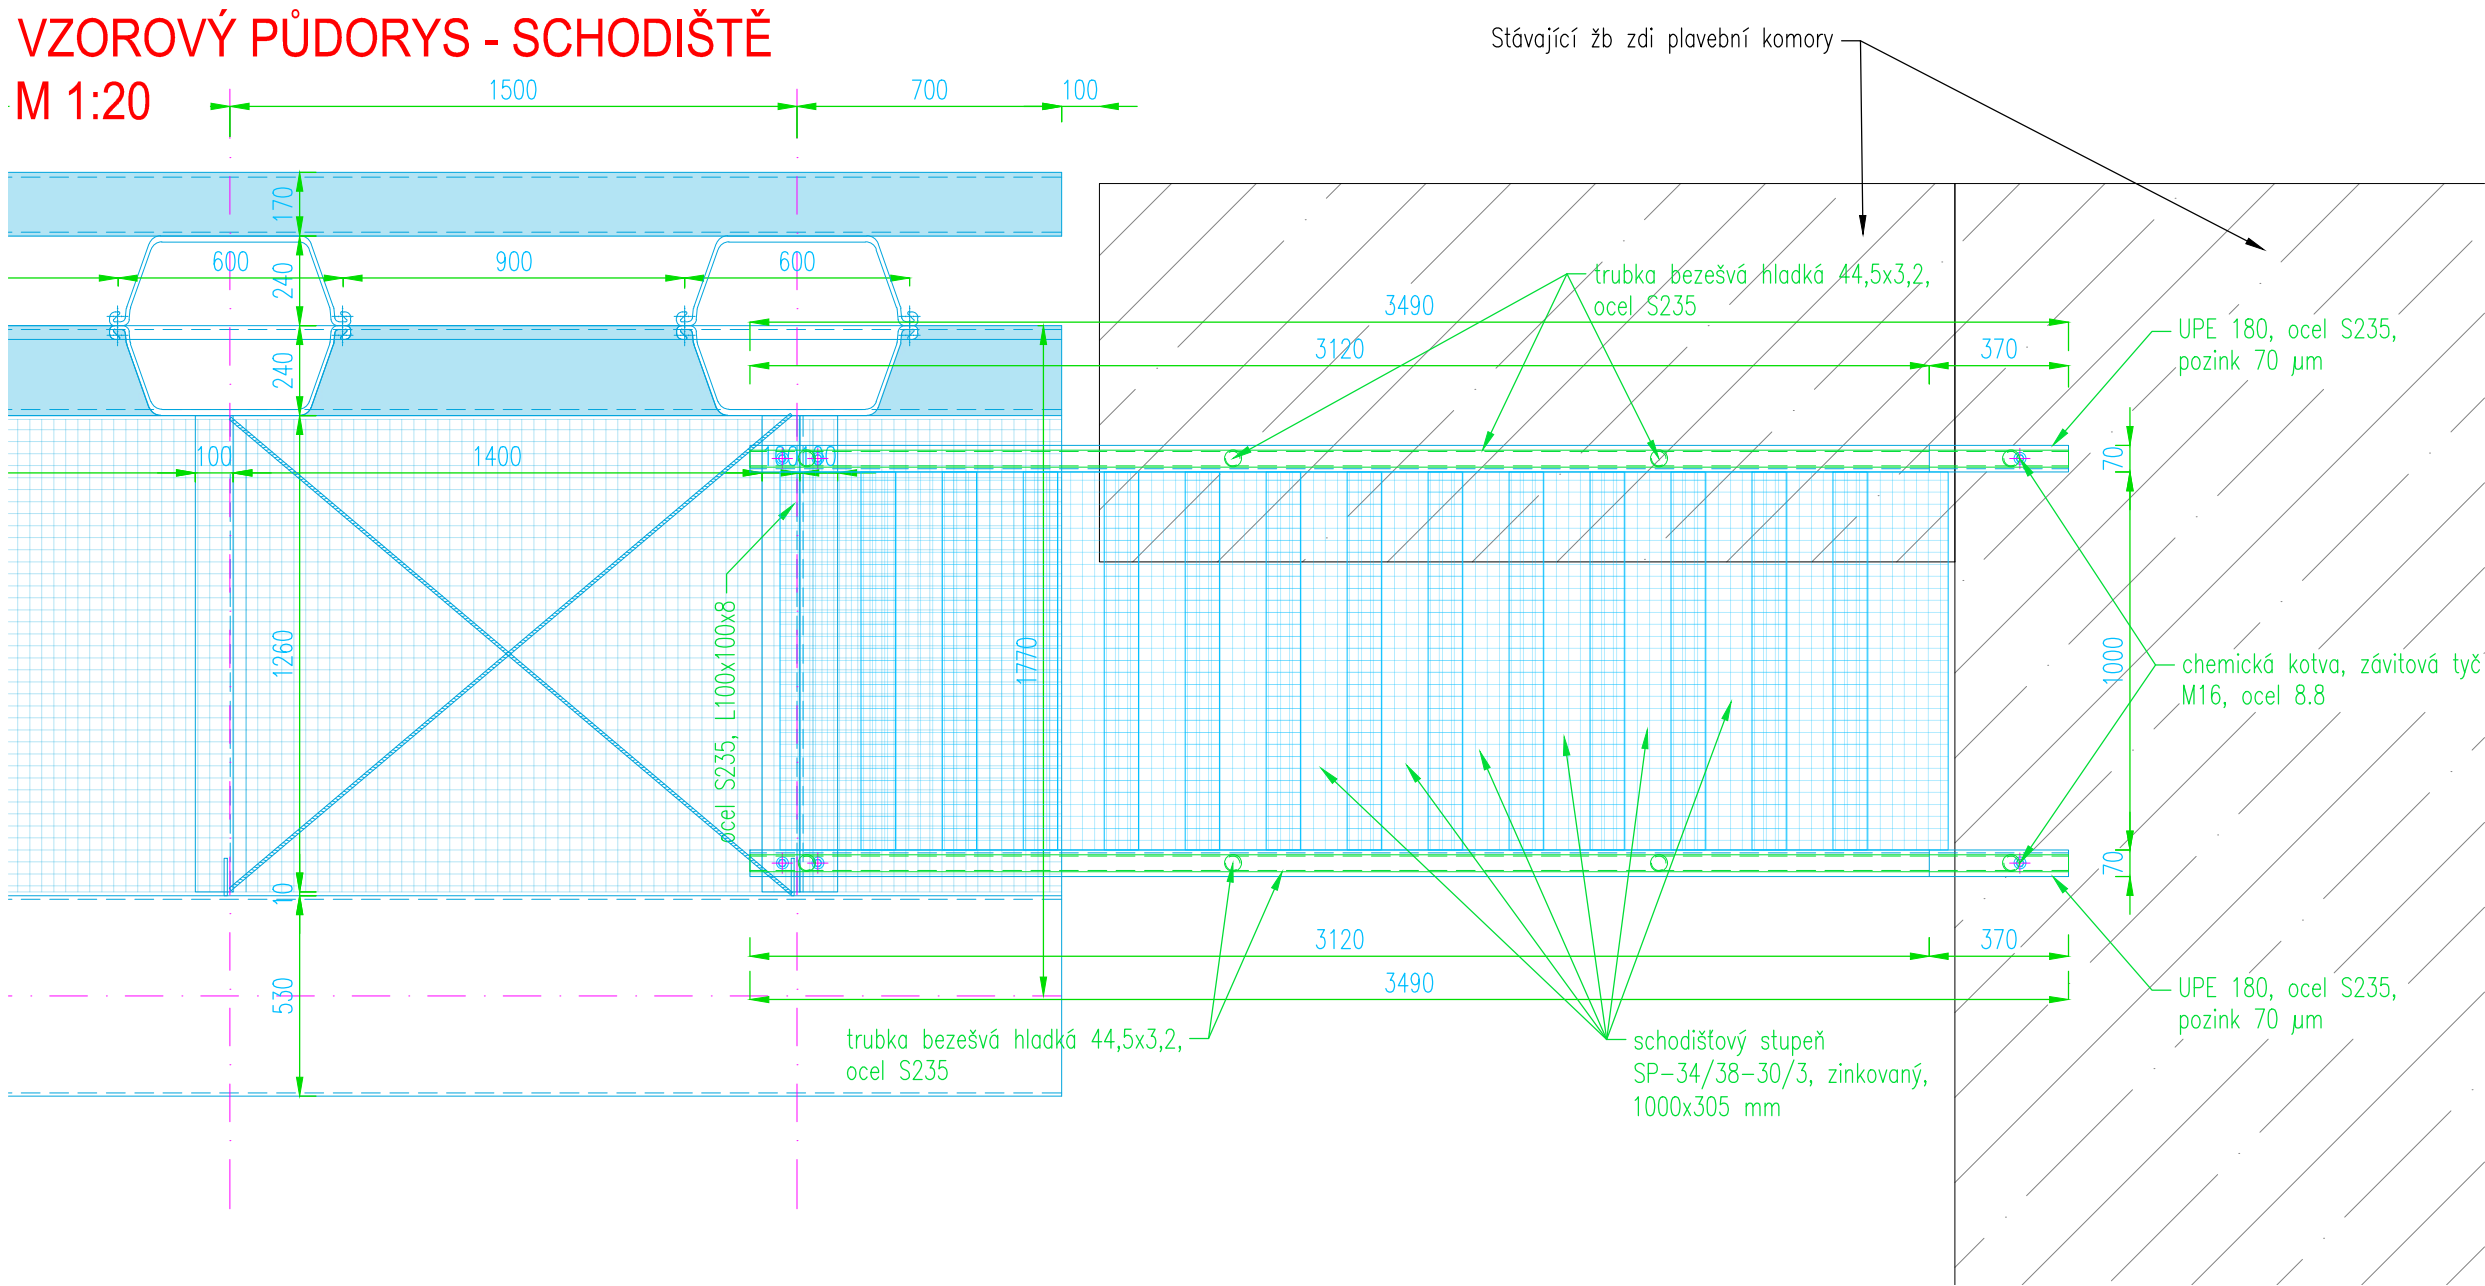

PKO:
C5-I, H>15 roků
Nátěr splňující požadavky PKO pro třídu korozní agresivity C5-I s vysokou životností dle ČSN EN ISO 12944
Stupeň přípravy povrchu pro nátěr Sa 2^{1/2} dle ČSN EN ISO 12944-4
NDT zkoušky svarů v souladu s ČSN EN ISO 17635:
- VT (vizuální kontrola) dle ČSN EN ISO 17637 (EN 970)
- PT (zkoušení kapilární metodou) dle ČSN EN ISO 3452-1 (EN 571-1)

Materiál: Ocel 11 375 dle ČSN (S235 JR)
Kategorie OK dle ČSN EN 1090-2: EXC2, CC2, SC1, PC2
Jakost při svařování dle ČSN EN ISO 3834-3
Stupeň jakosti svarů (kritéria přípustnosti) dle ČSN EN ISO 5817 úroveň kvality C
Svářečský dozor dle ČSN EN ISO 14731
Tolerance přesnosti dle ČSN EN ISO 13920 toleranční třída B

HG partner s.r.o. Smetanova 200, 250 82 Úvaly www.hgpartner.cz		Telefon: 246 082 015 777 161 198 e-mail: hgpartner@hgpartner.cz		Paré č.:	
Investor: Povodí Labe, státní podnik, Váta Nejedlého 951, Slezské Předměstí, 500 03 Hradec Králové		Rozměr:		297x750	
Odpovědný projektant: Ing. Jaroslav Vrzák		Datum:		03/2023	
Vypracoval: Ing. Jindřich Honner		Změna:		-	
Akce: VD Kostomlátky, rekonstrukce dělicích zdí PK		Stupeň:		DSJ	
		Č. zakázky:		H-23/008	
Název části: DOKUMENTACE OBJEKTŮ		Část:		D	
Příloha: SO 04 - Schodiště na svodidlovou lávku, dolní voda		Měřítko: 1:20		Č. přílohy: D.4.3	