



VZOROVÝ ŘEZ - SVODIDLA
M 1:20

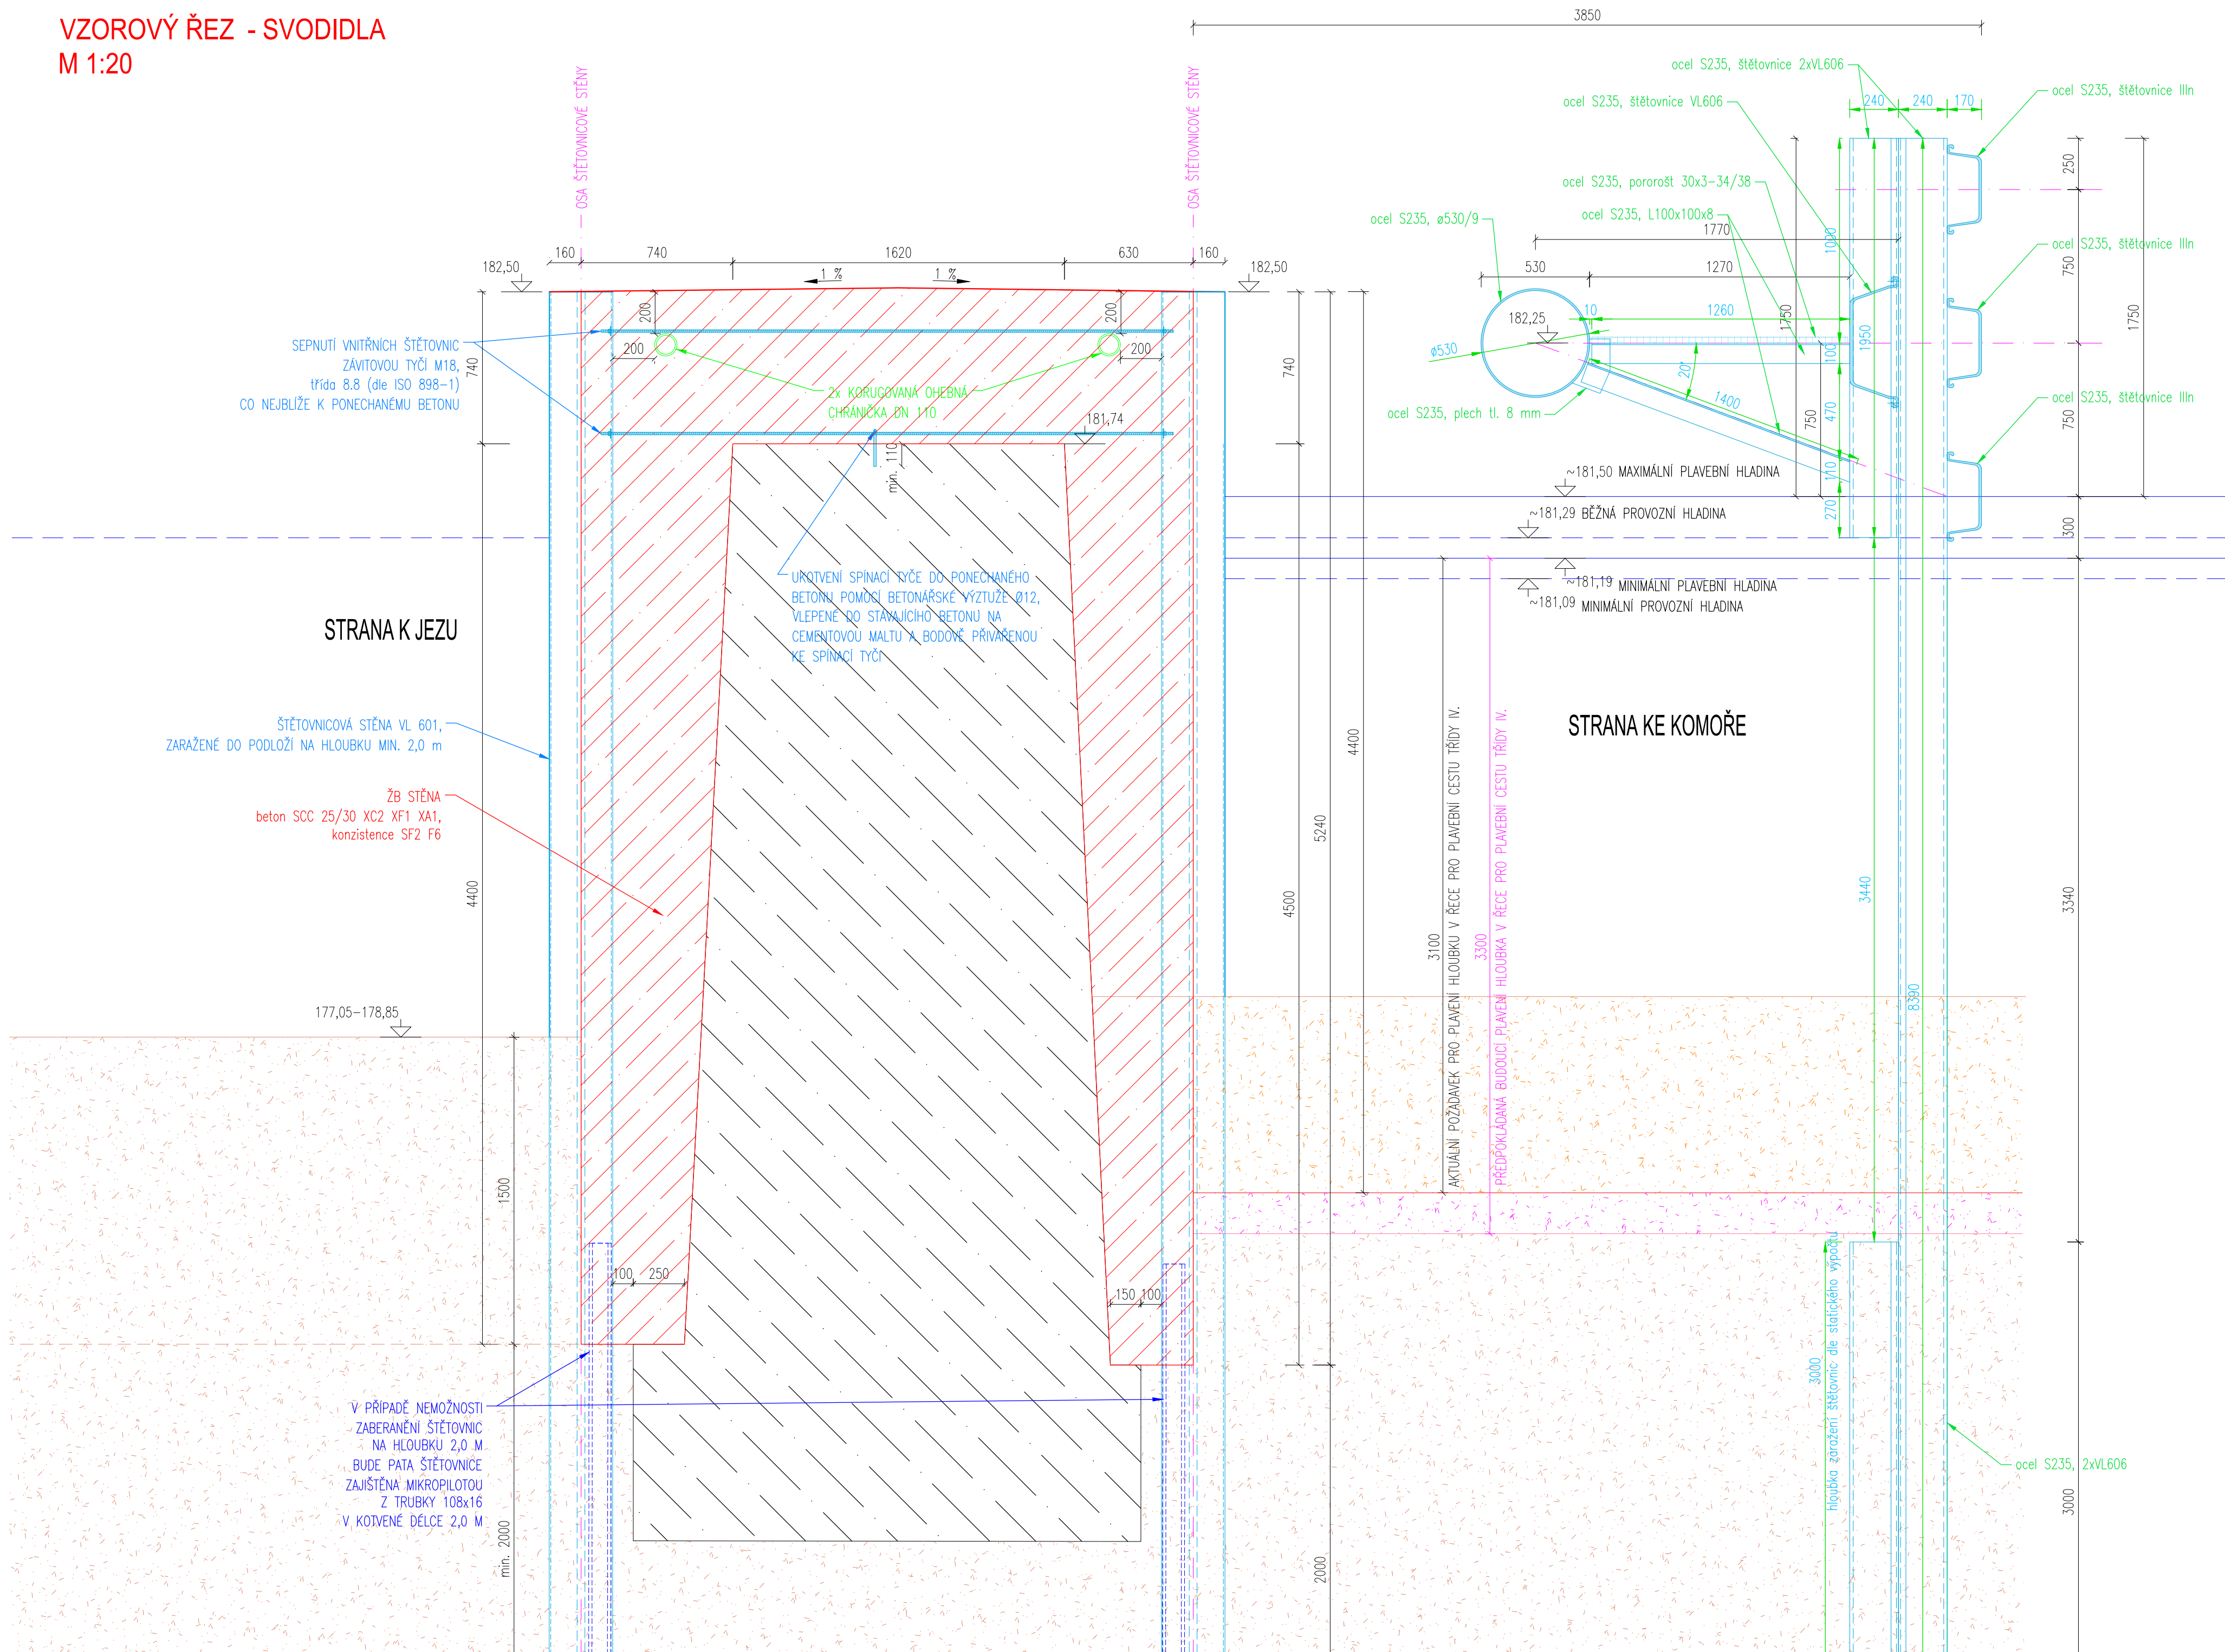

VZOROVÝ PŮDORYS - SVODIDLA M 1:20

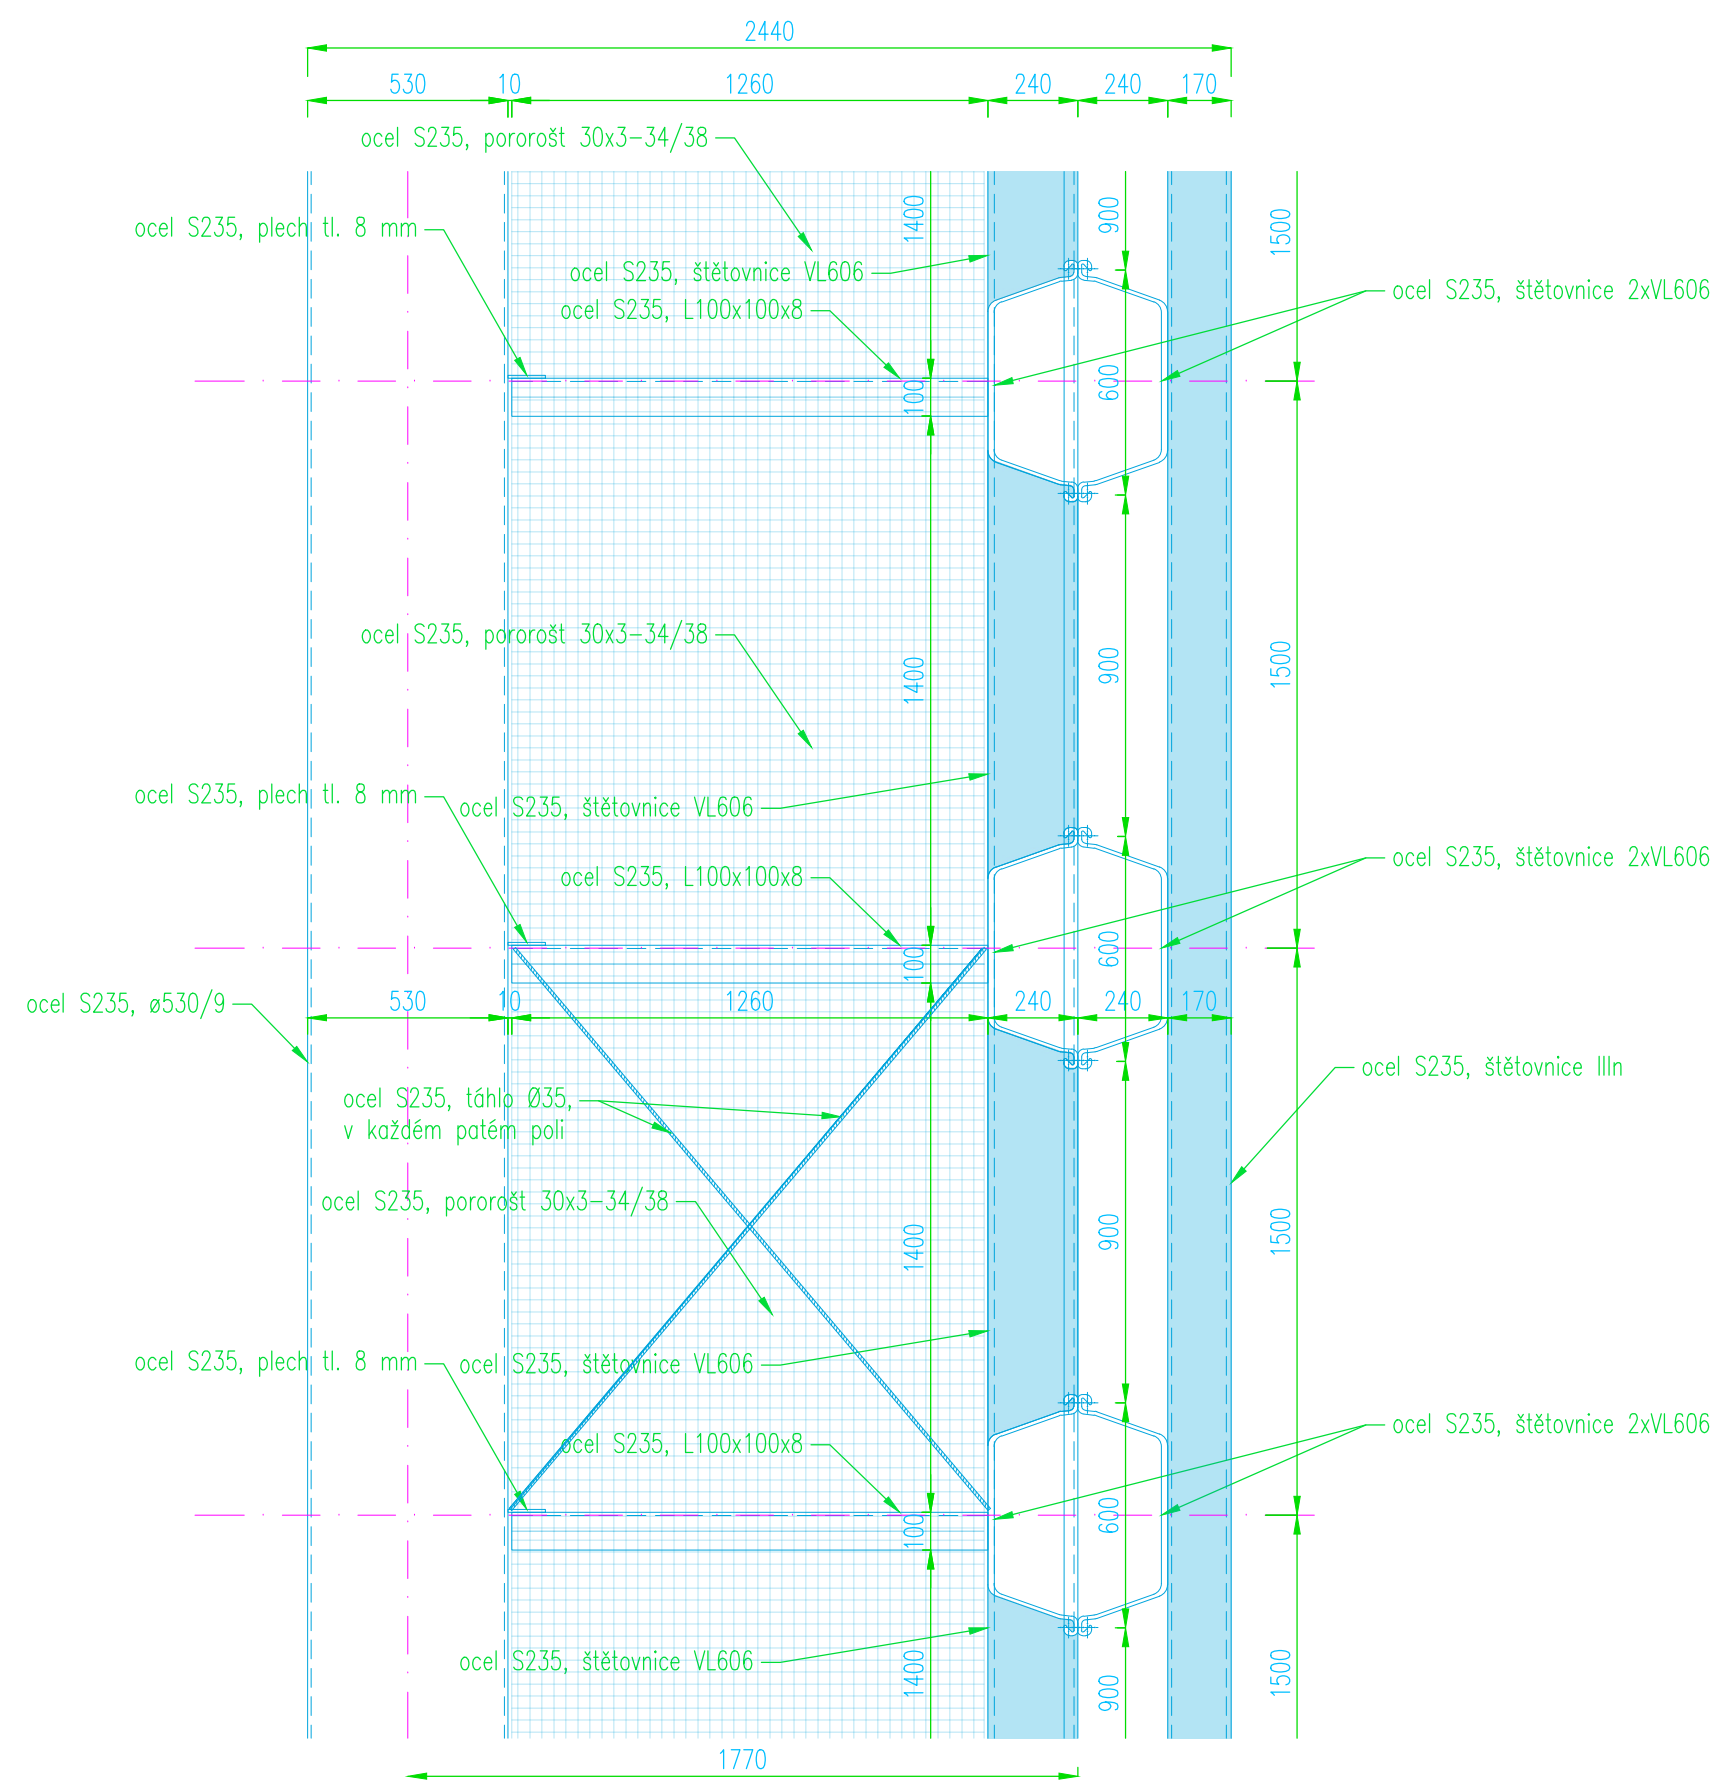

PKO:
C5-I, H>15 roků
Nátěr splňující požadavky PKO pro třídu korozní agresivity C5-I
s vysokou životností dle ČSN EN ISO 12944
Stupeň přípravy povrchu pro nátěr Sa 2^{1/2} dle ČSN EN ISO 12944-4
NDT zkoušky svarů v souladu s ČSN EN ISO 17635:
- VT (vizuální kontrola) dle ČSN EN ISO 17637 (EN 970)
- PT (zkoušení kapilární metodou) dle ČSN EN ISO 3452-1 (EN 571-1)

Materiál: Ocel 11 375 dle ČSN (S235 JR)
Kategorie OK dle ČSN EN 1090-2: EXC2, CC2, SC1, PC2
Jakost při svařování dle ČSN EN ISO 3834-3
Stupeň jakosti svarů (kritéria přípustnosti) dle ČSN EN ISO 5817 úroveň kvality C
Svářečský dozor dle ČSN EN ISO 14731
Tolerance přesnosti dle ČSN EN ISO 13920 toleranční třída B

 HG partner s.r.o. Smetanova 200, 250 82 Úvaly www.hgpartner.cz Telefon: 246 082 015 777 161 198 e-mail: hgpartner@hgpartner.cz		Paré č.:
Investor: Povodí Labe, státní podnik, Vltava Nejedlého 951, Slezské Předměstí, 500 03 Hradec Králové		Rozměr: 420x800
Odpovědný projektant:	Ing. Jaroslav Vrzák	Datum: 03/2023
Vypracoval:	Ing. Jindřich Honner	Změna: -
Akce:	VD Kostomlátky, rekonstrukce dělicích zdí PK	Stupeň: DSJ
		Č. zakázky: H-23/008
Název části:	DOKUMENTACE OBJEKTŮ	Část: D
Příloha:	SO 04 - Vzorový řez - svodidla, horní voda	Měřítko: 1:20 Č. přílohy: D.4.1