



STP - PŘÍČNÉ ŘEZY  
M 1:50


DOLNÍ DĚLÍČÍ ZEĎ - PF1

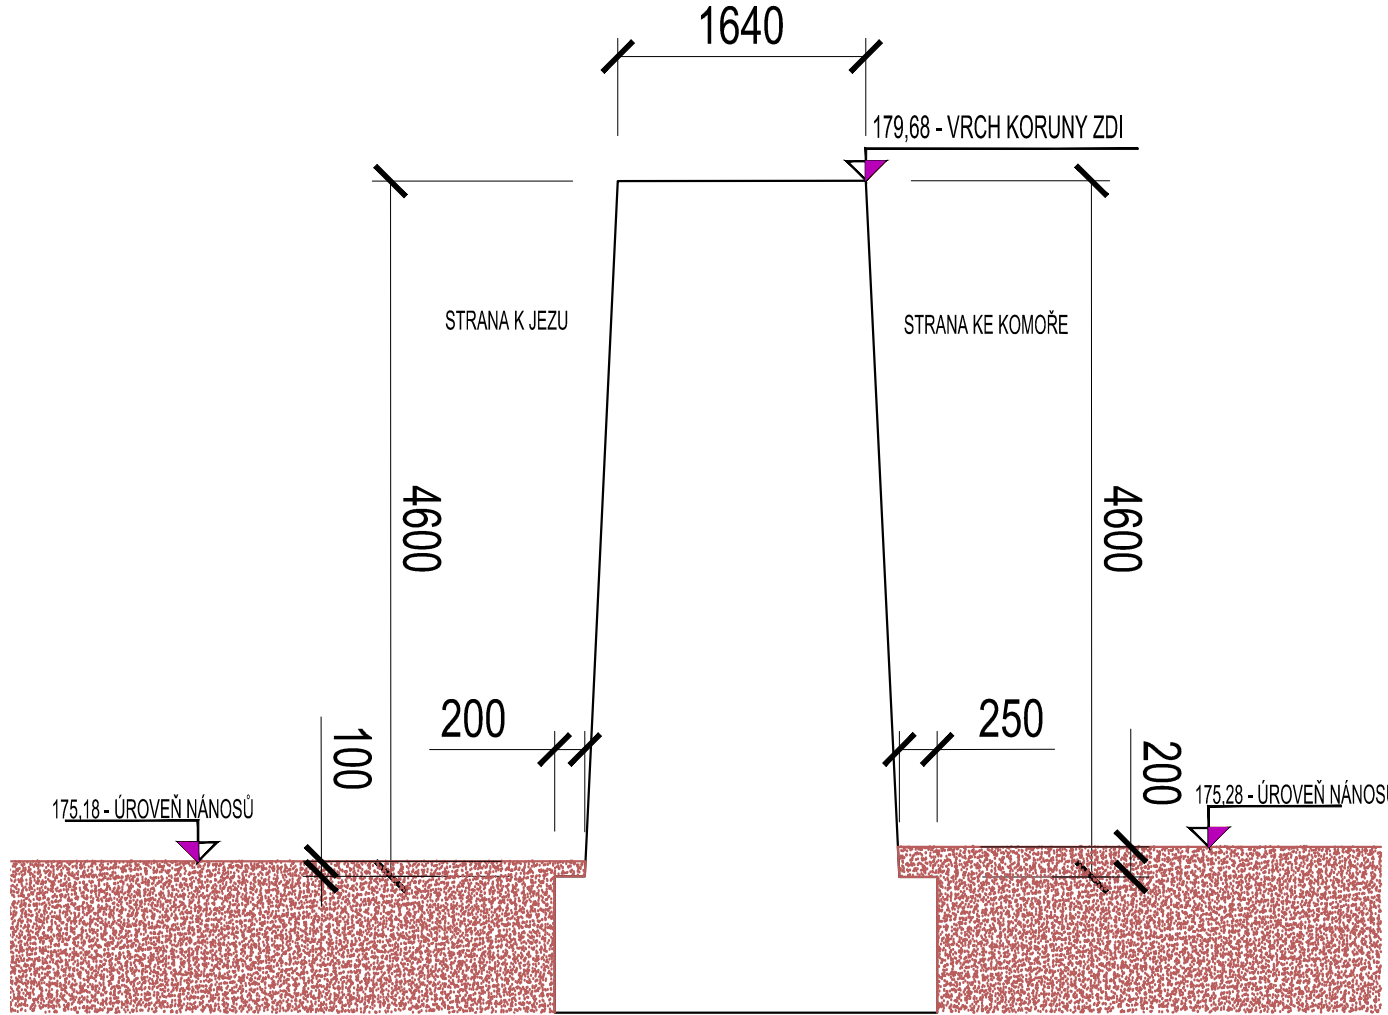


DOLNÍ DĚLÍČÍ ZEĎ - PF3

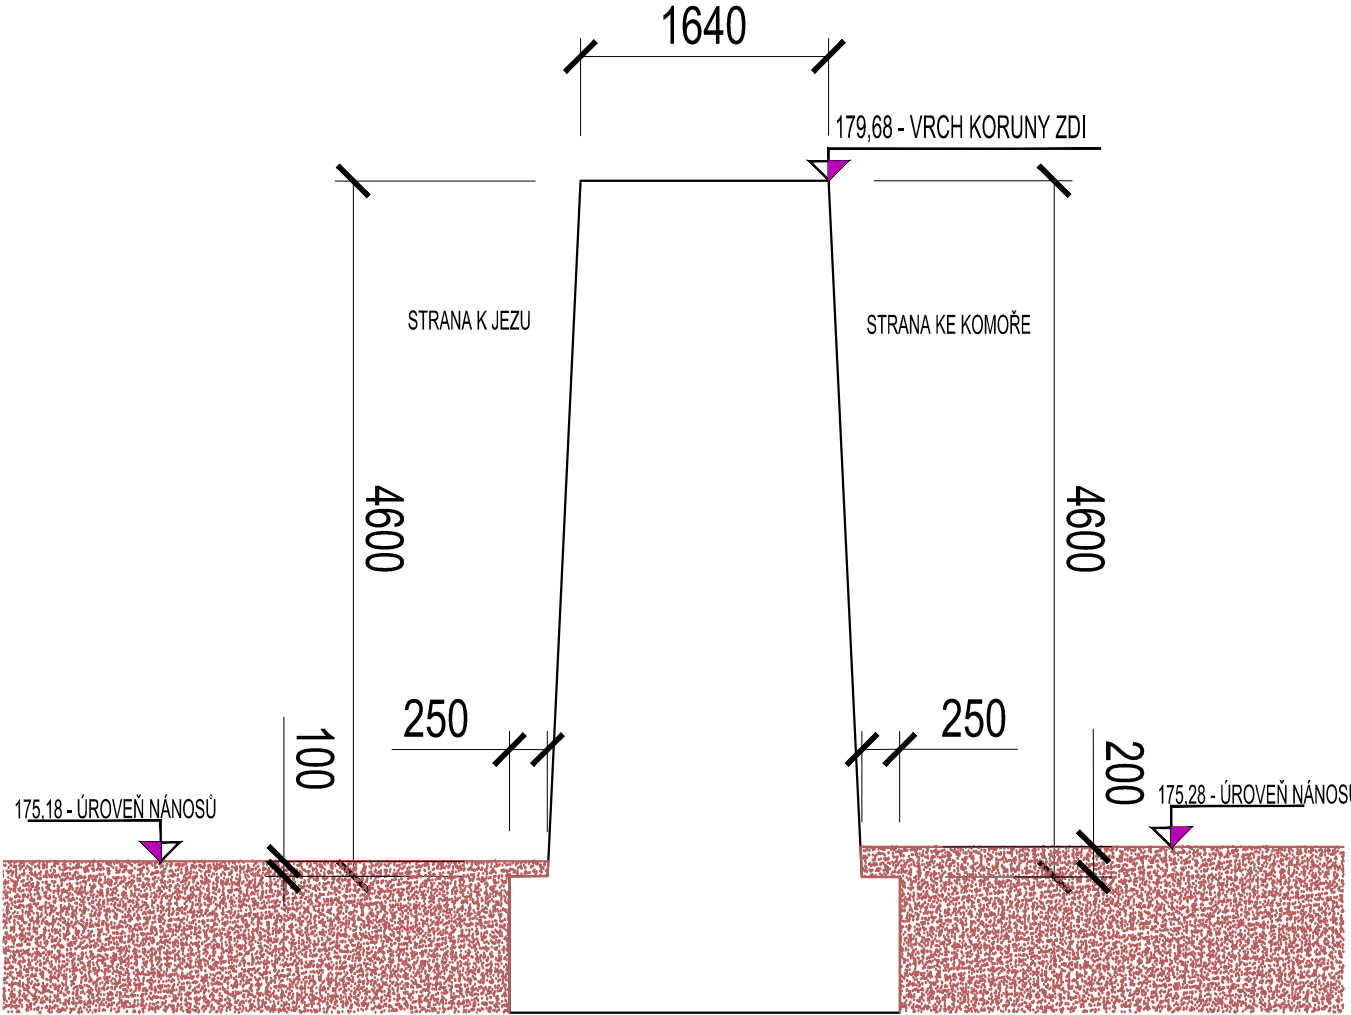


DOLNÍ DĚLÍČÍ ZEĎ-PF4

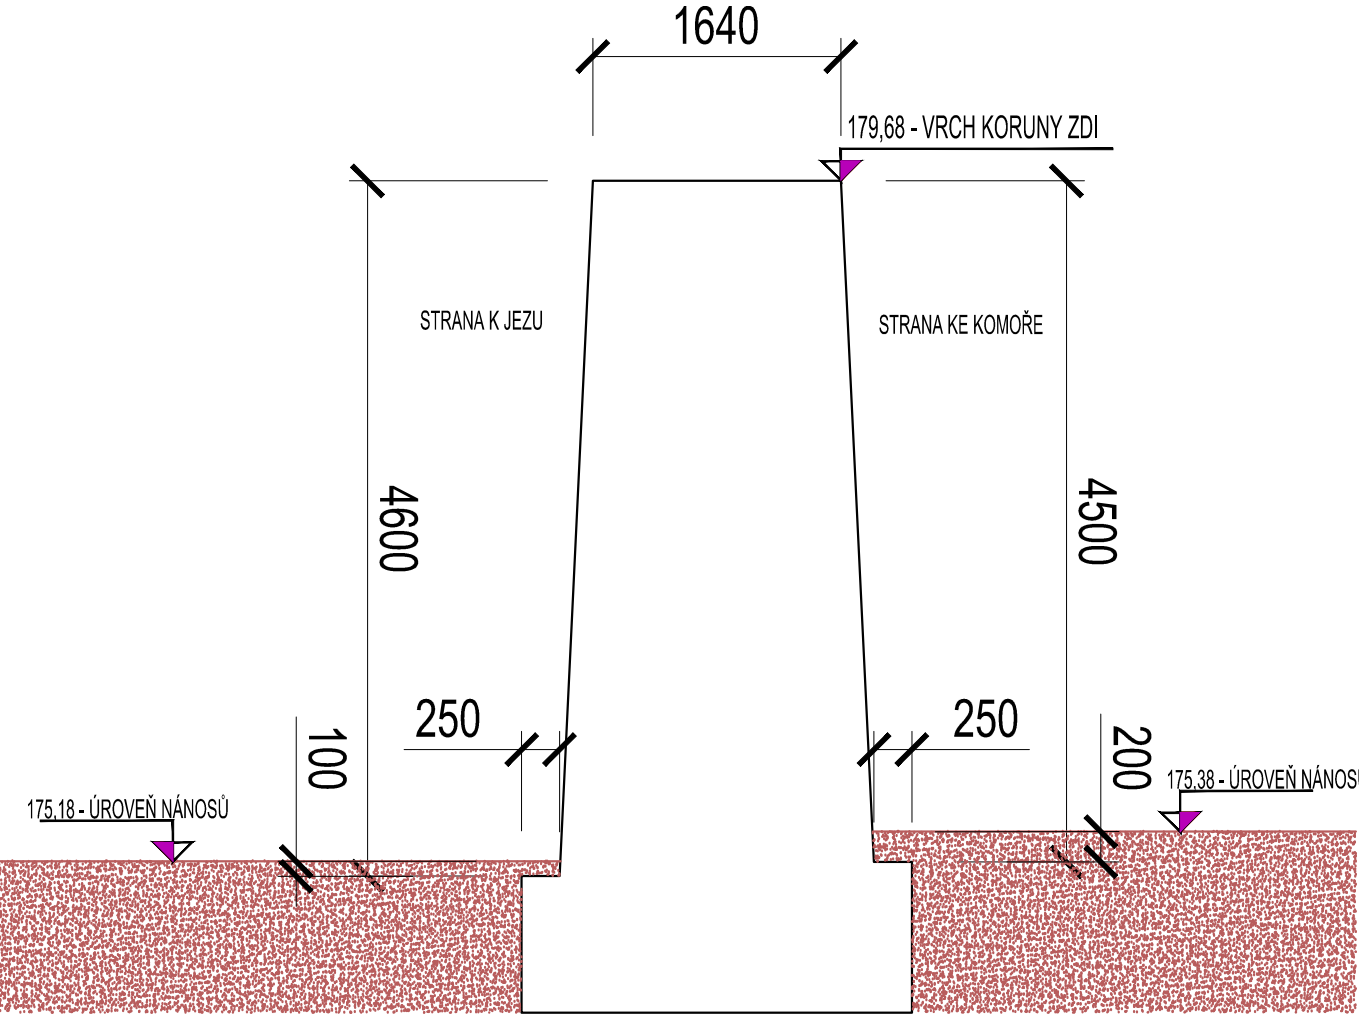


DOLNÍ DĚLÍČÍ ZEĎ-PF5

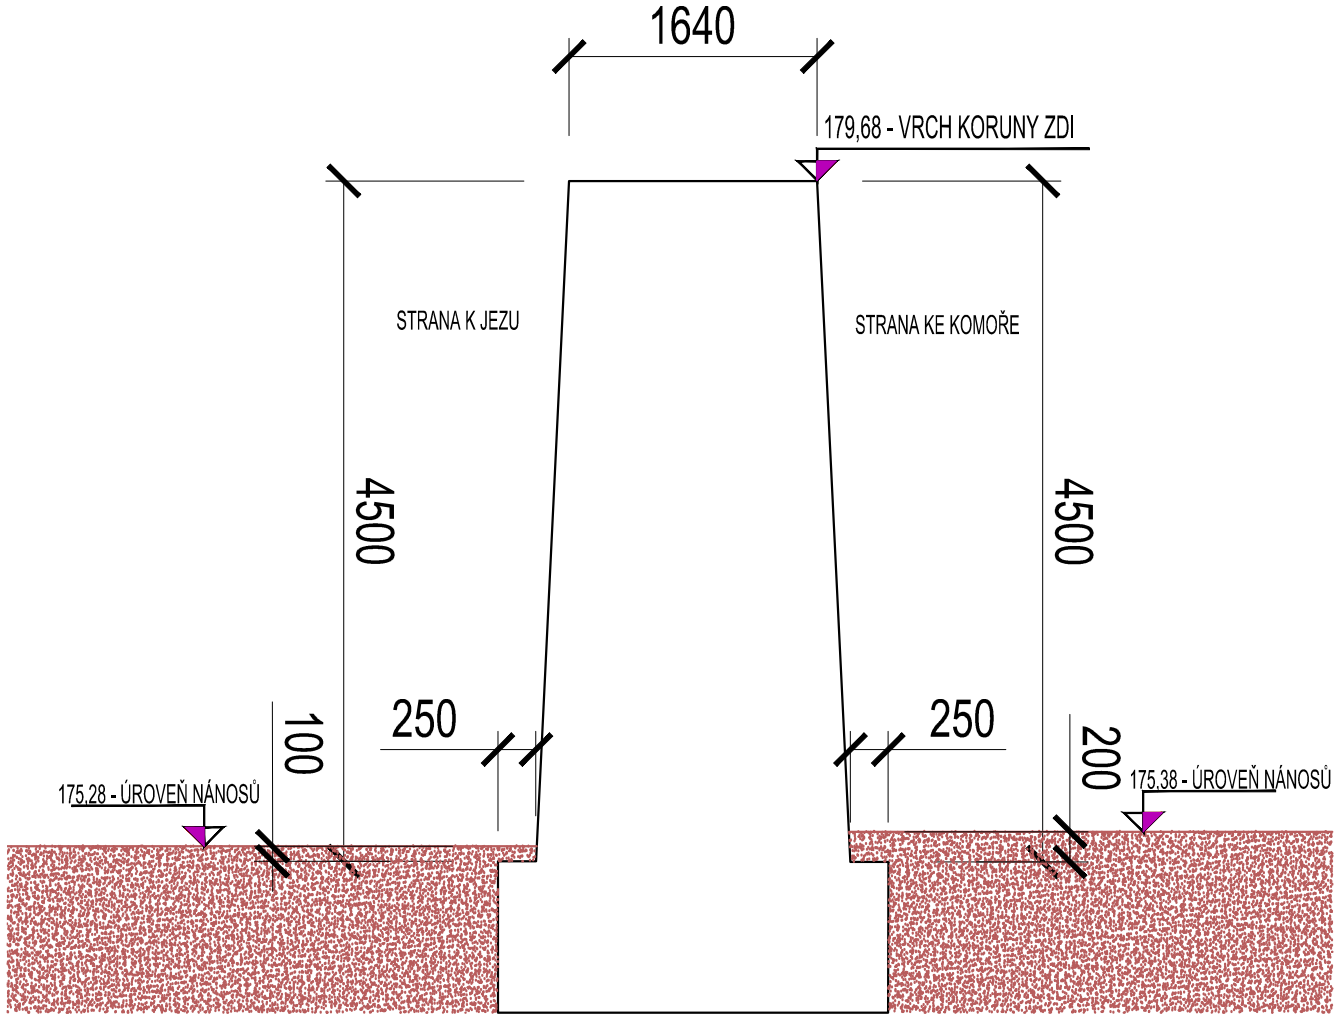


HORNÍ DĚLÍČÍ ZEĎ- PF11

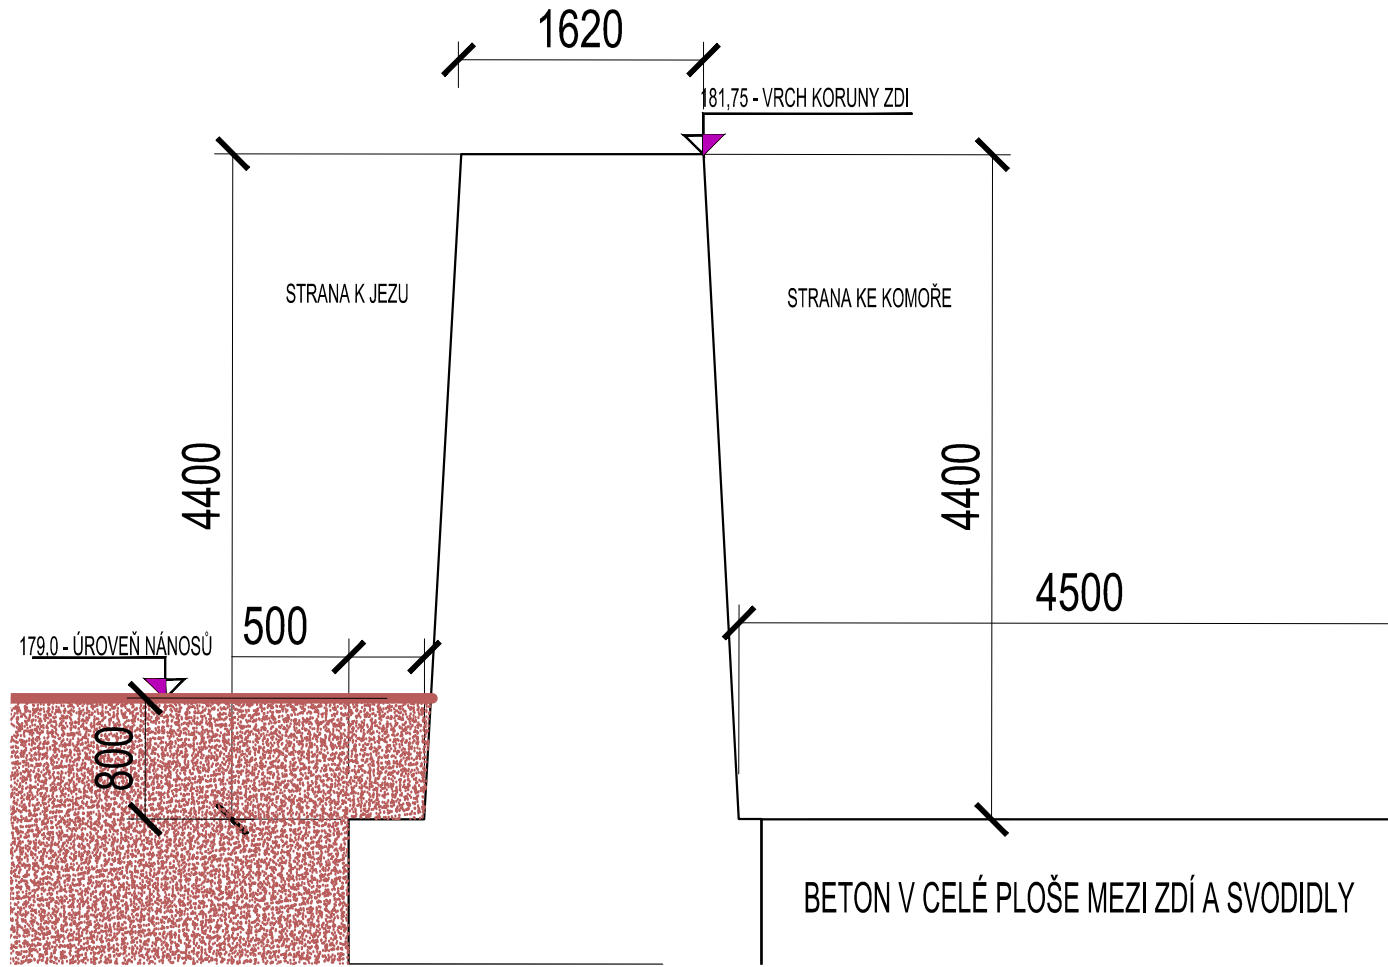


HORNÍ DĚLÍČÍ ZEĎ- PF12

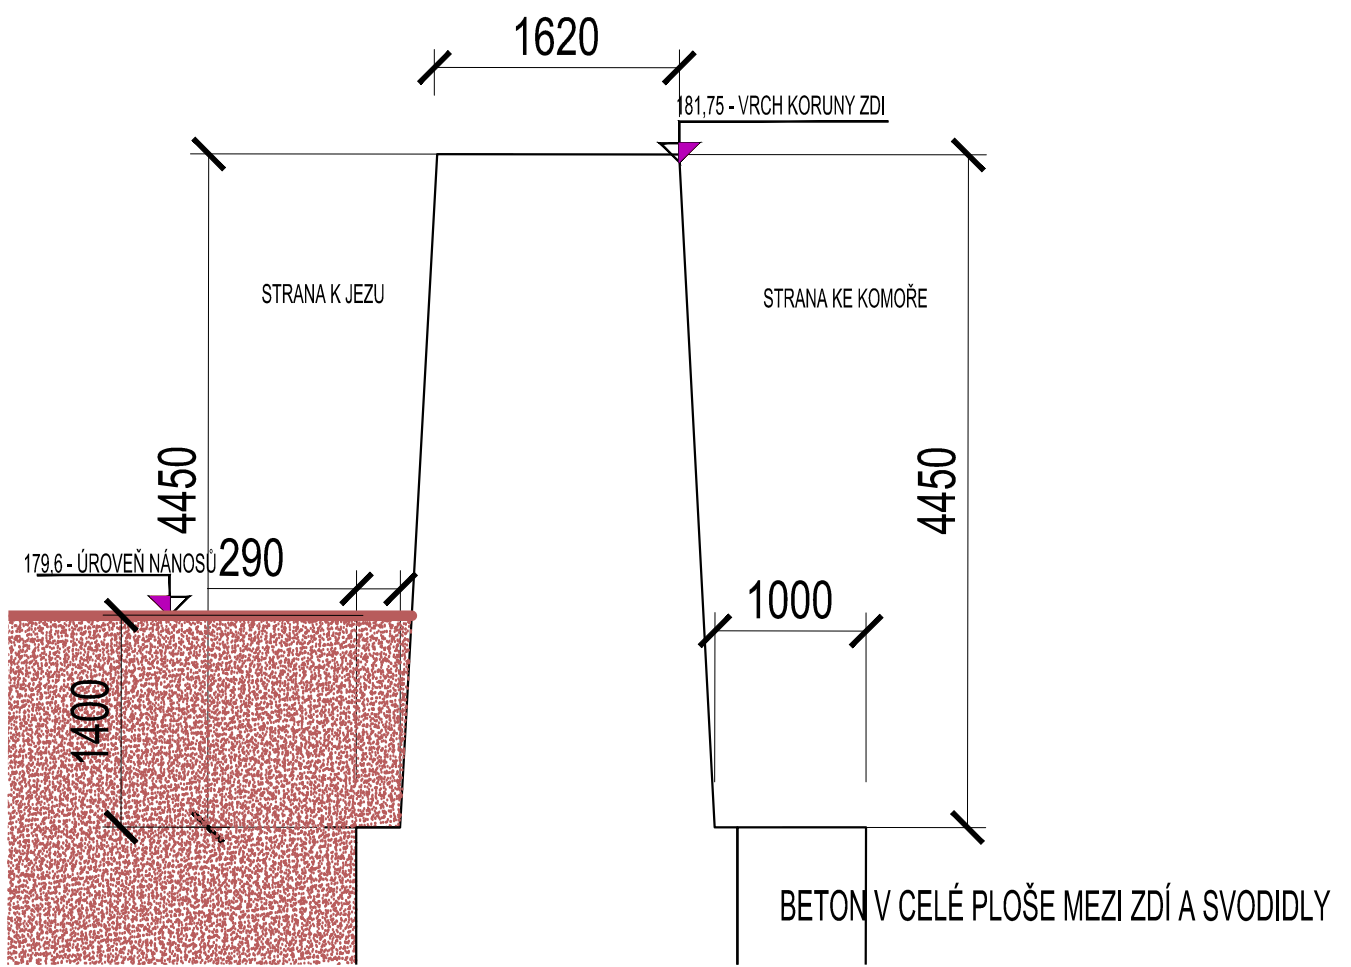

HORNÍ DĚLÍČÍ ZEĎ-PF13

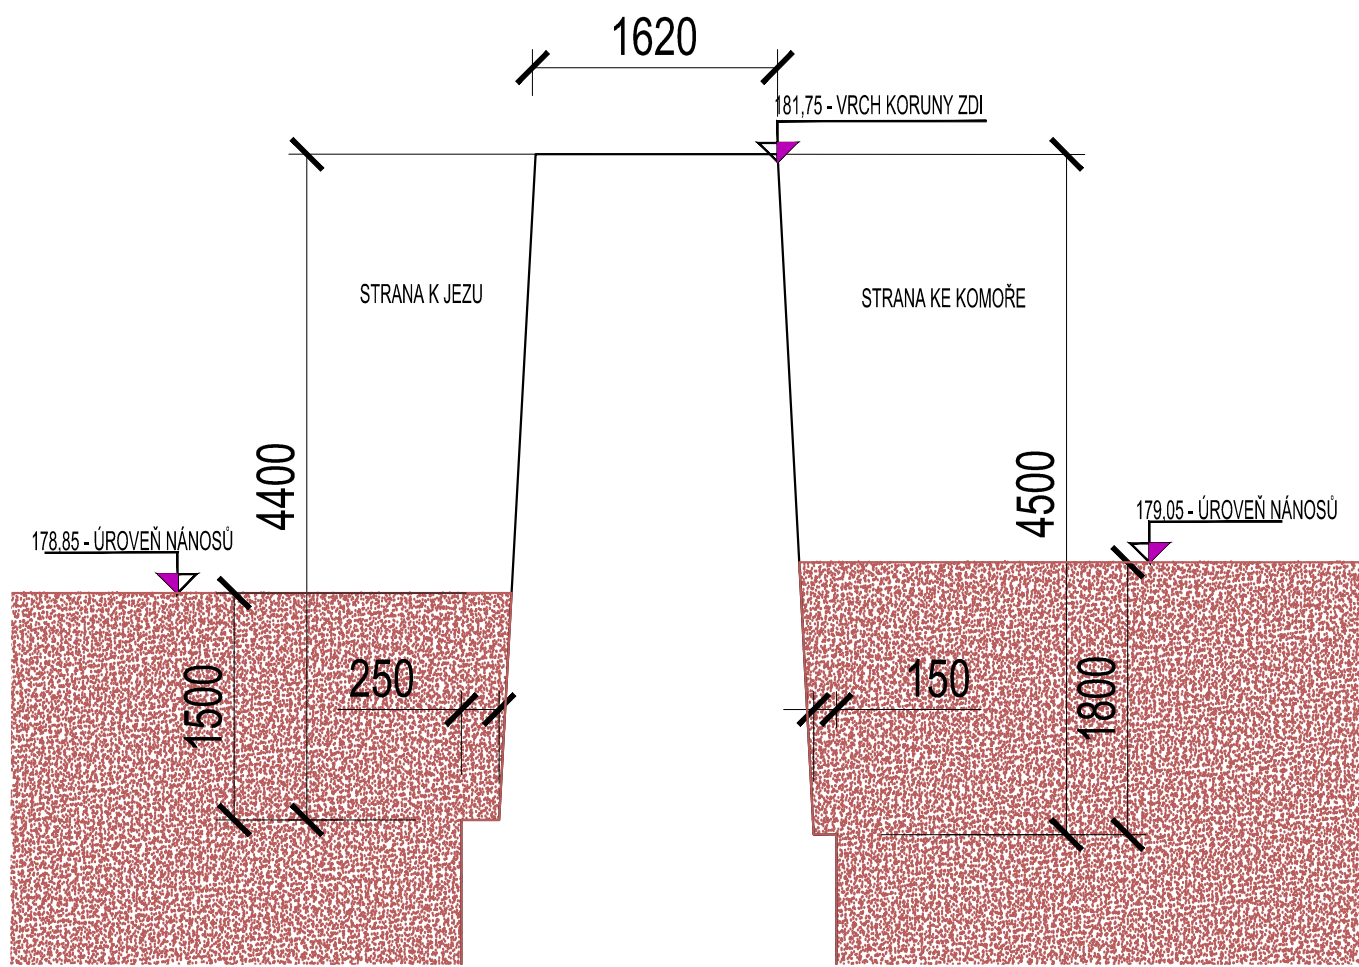

HORNÍ DĚLÍČÍ ZEĎ-PF15

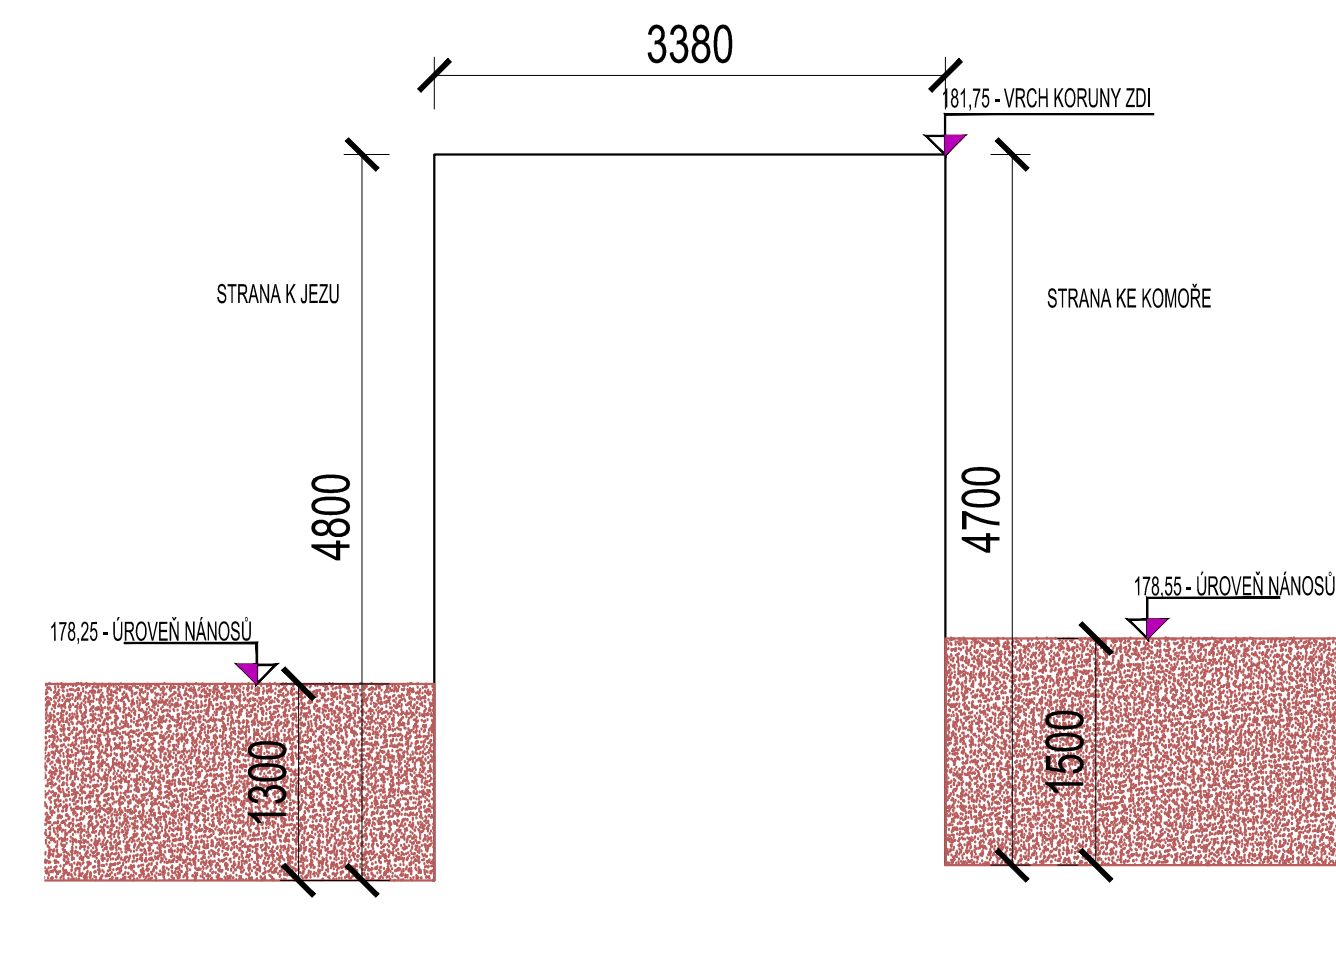

<b>HG partner s.r.o.</b> Smetanova 200, 250 82 Úvaly <a href="http://www.hgpartner.cz">www.hgpartner.cz</a> Telefon: 246 082 015 777 161 198 e-mail: hgpartner@hgpartner.cz			Paré č.:	
Investor: Povodí Labe, státní podnik, Vлта Nejedlého 951, 500 03 Hradec Králové			Počet A4:	5
Odpovědný projektant: Ing. Jaroslav Vrzák			Datum:	11/2019
Vypracoval: Ing. Jindřich Honner			Změna:	-
Akce: VD KOSTOMLÁTKY - rekonstrukce dělicích zdí PK			Stupeň:	DSJ
Název části: STAVEBNĚ TECHNICKÝ PRŮZKUM			Č. zakázky:	H-19/018
Příloha: SOUHRNNÁ SITUACE - příčné řezy			Část:	STP
			Měřítko: 1:50	Č. přílohy: