




PŘÍČNÝ ŘEZ - DALBOVÉ STÁNÍ
M 1:20

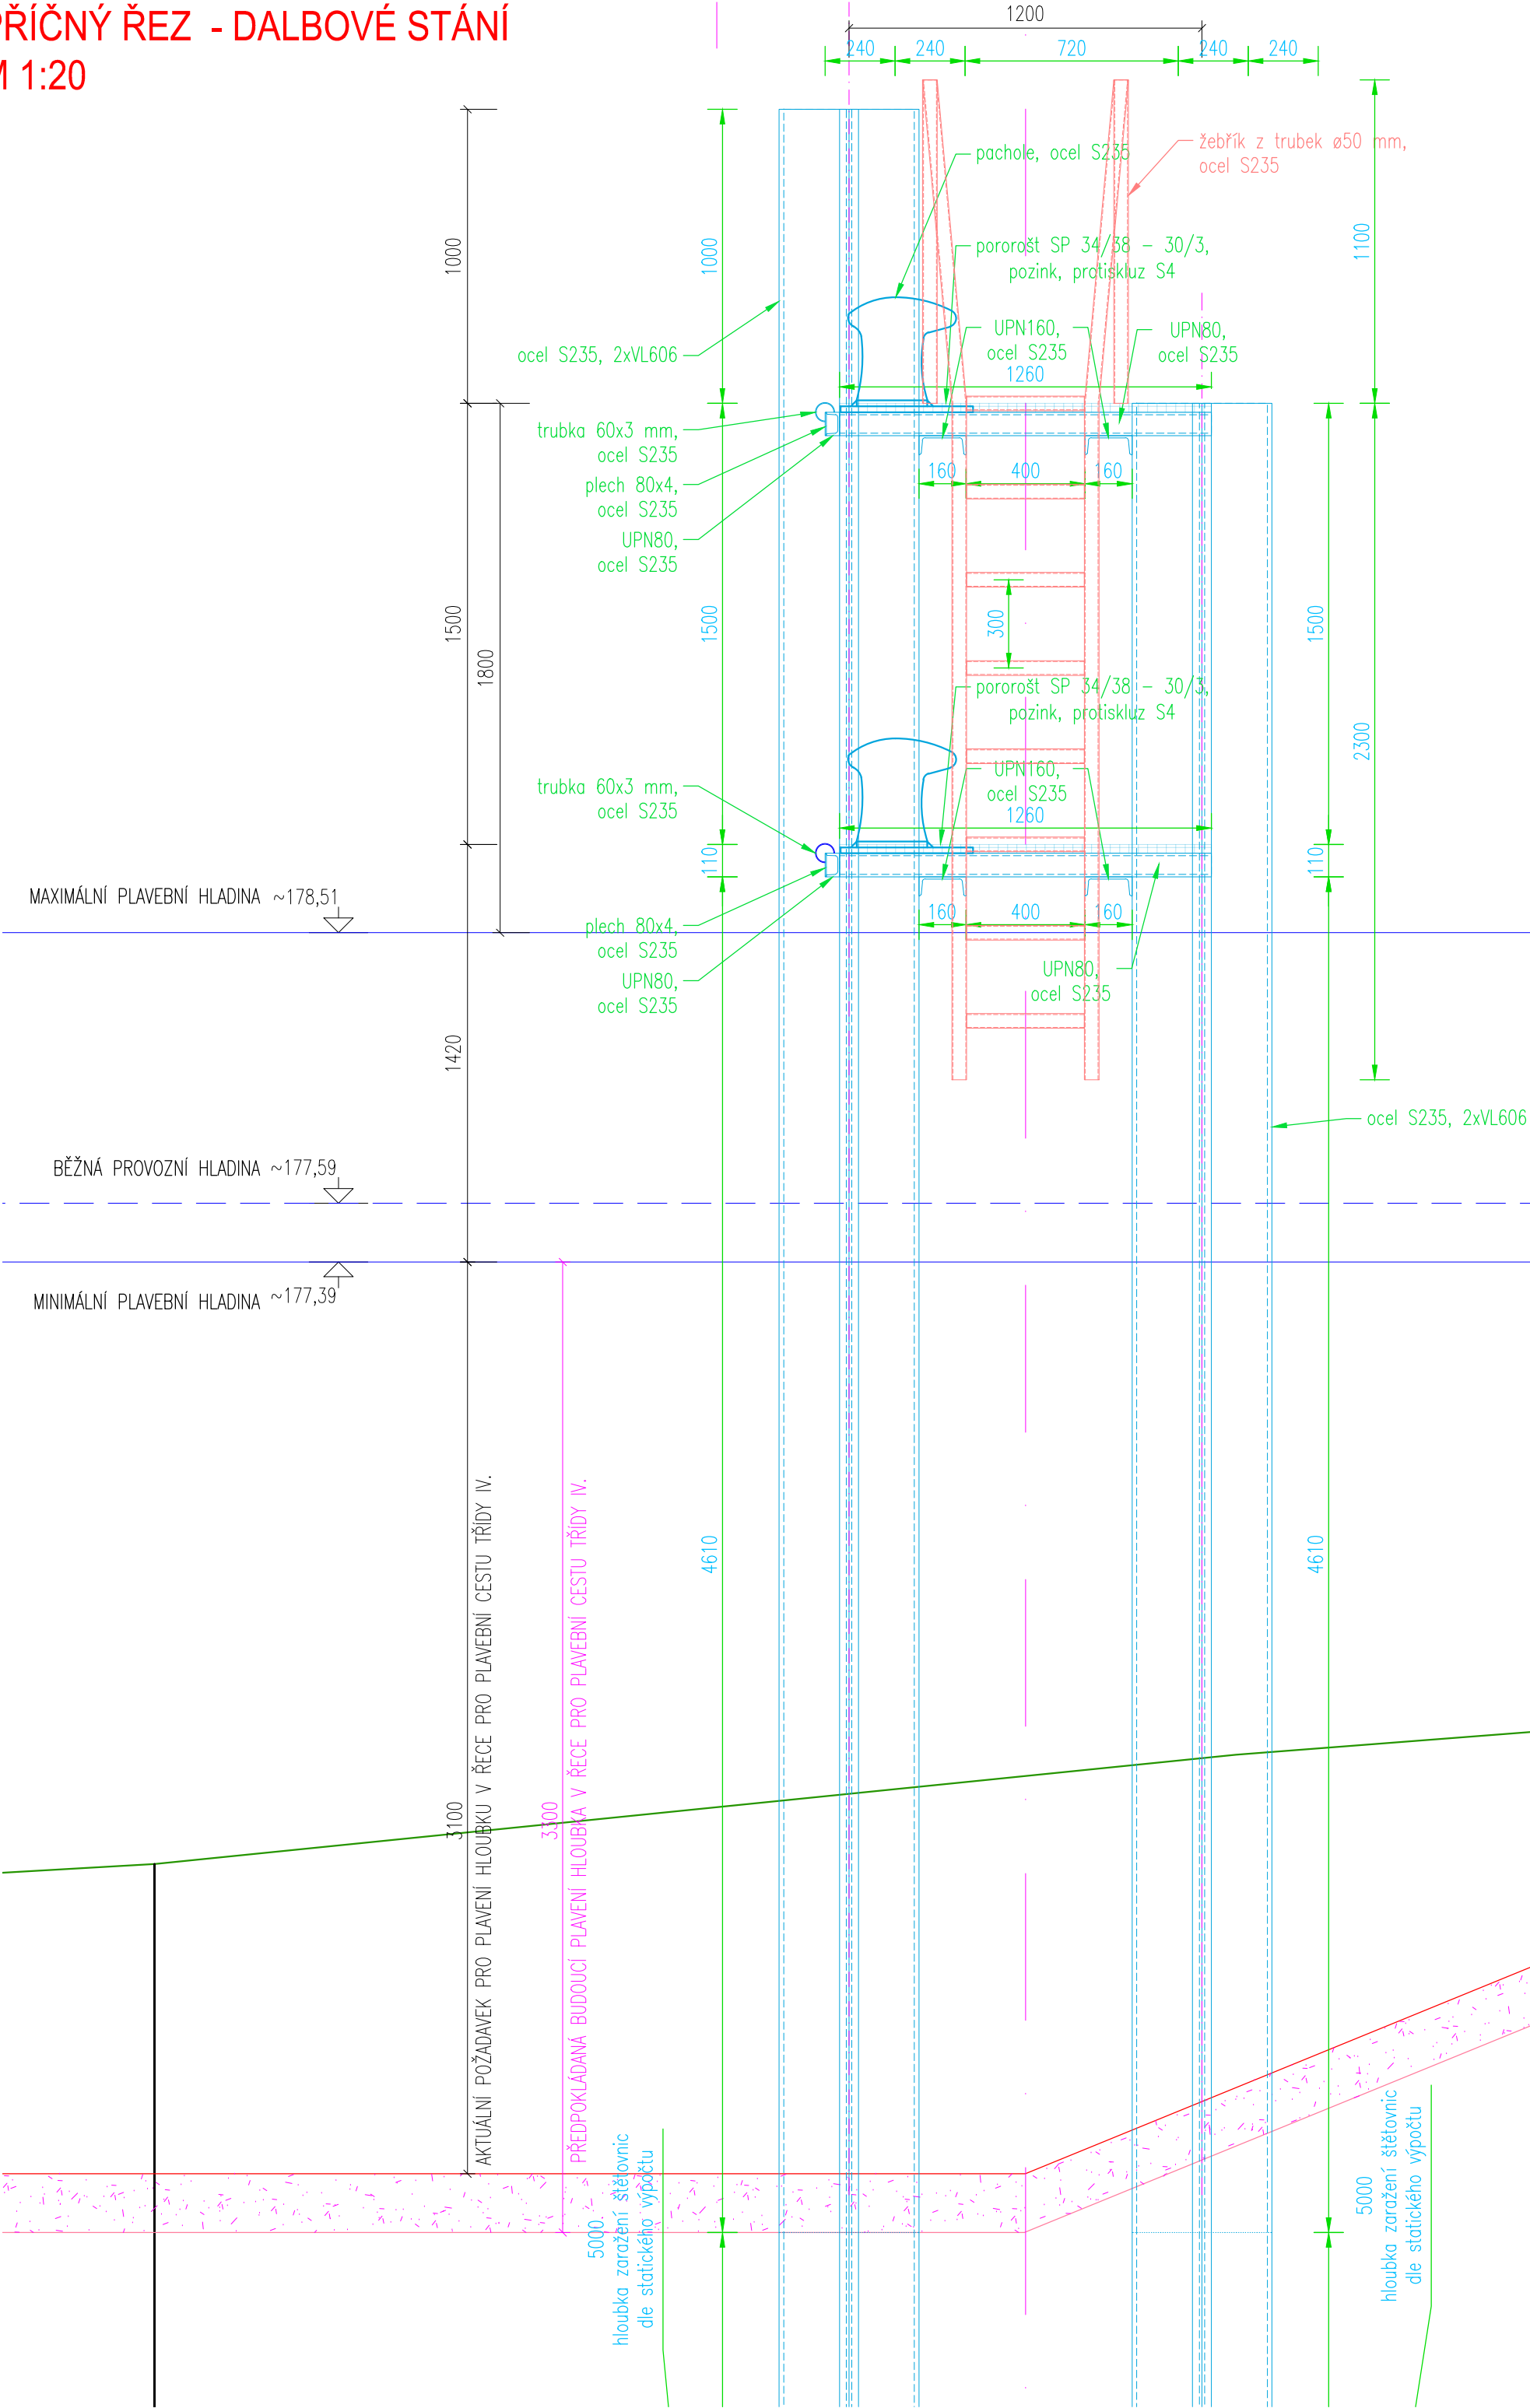

PODÉLNÝ ŘEZ - DALBOVÉ STÁNÍ
M 1:20

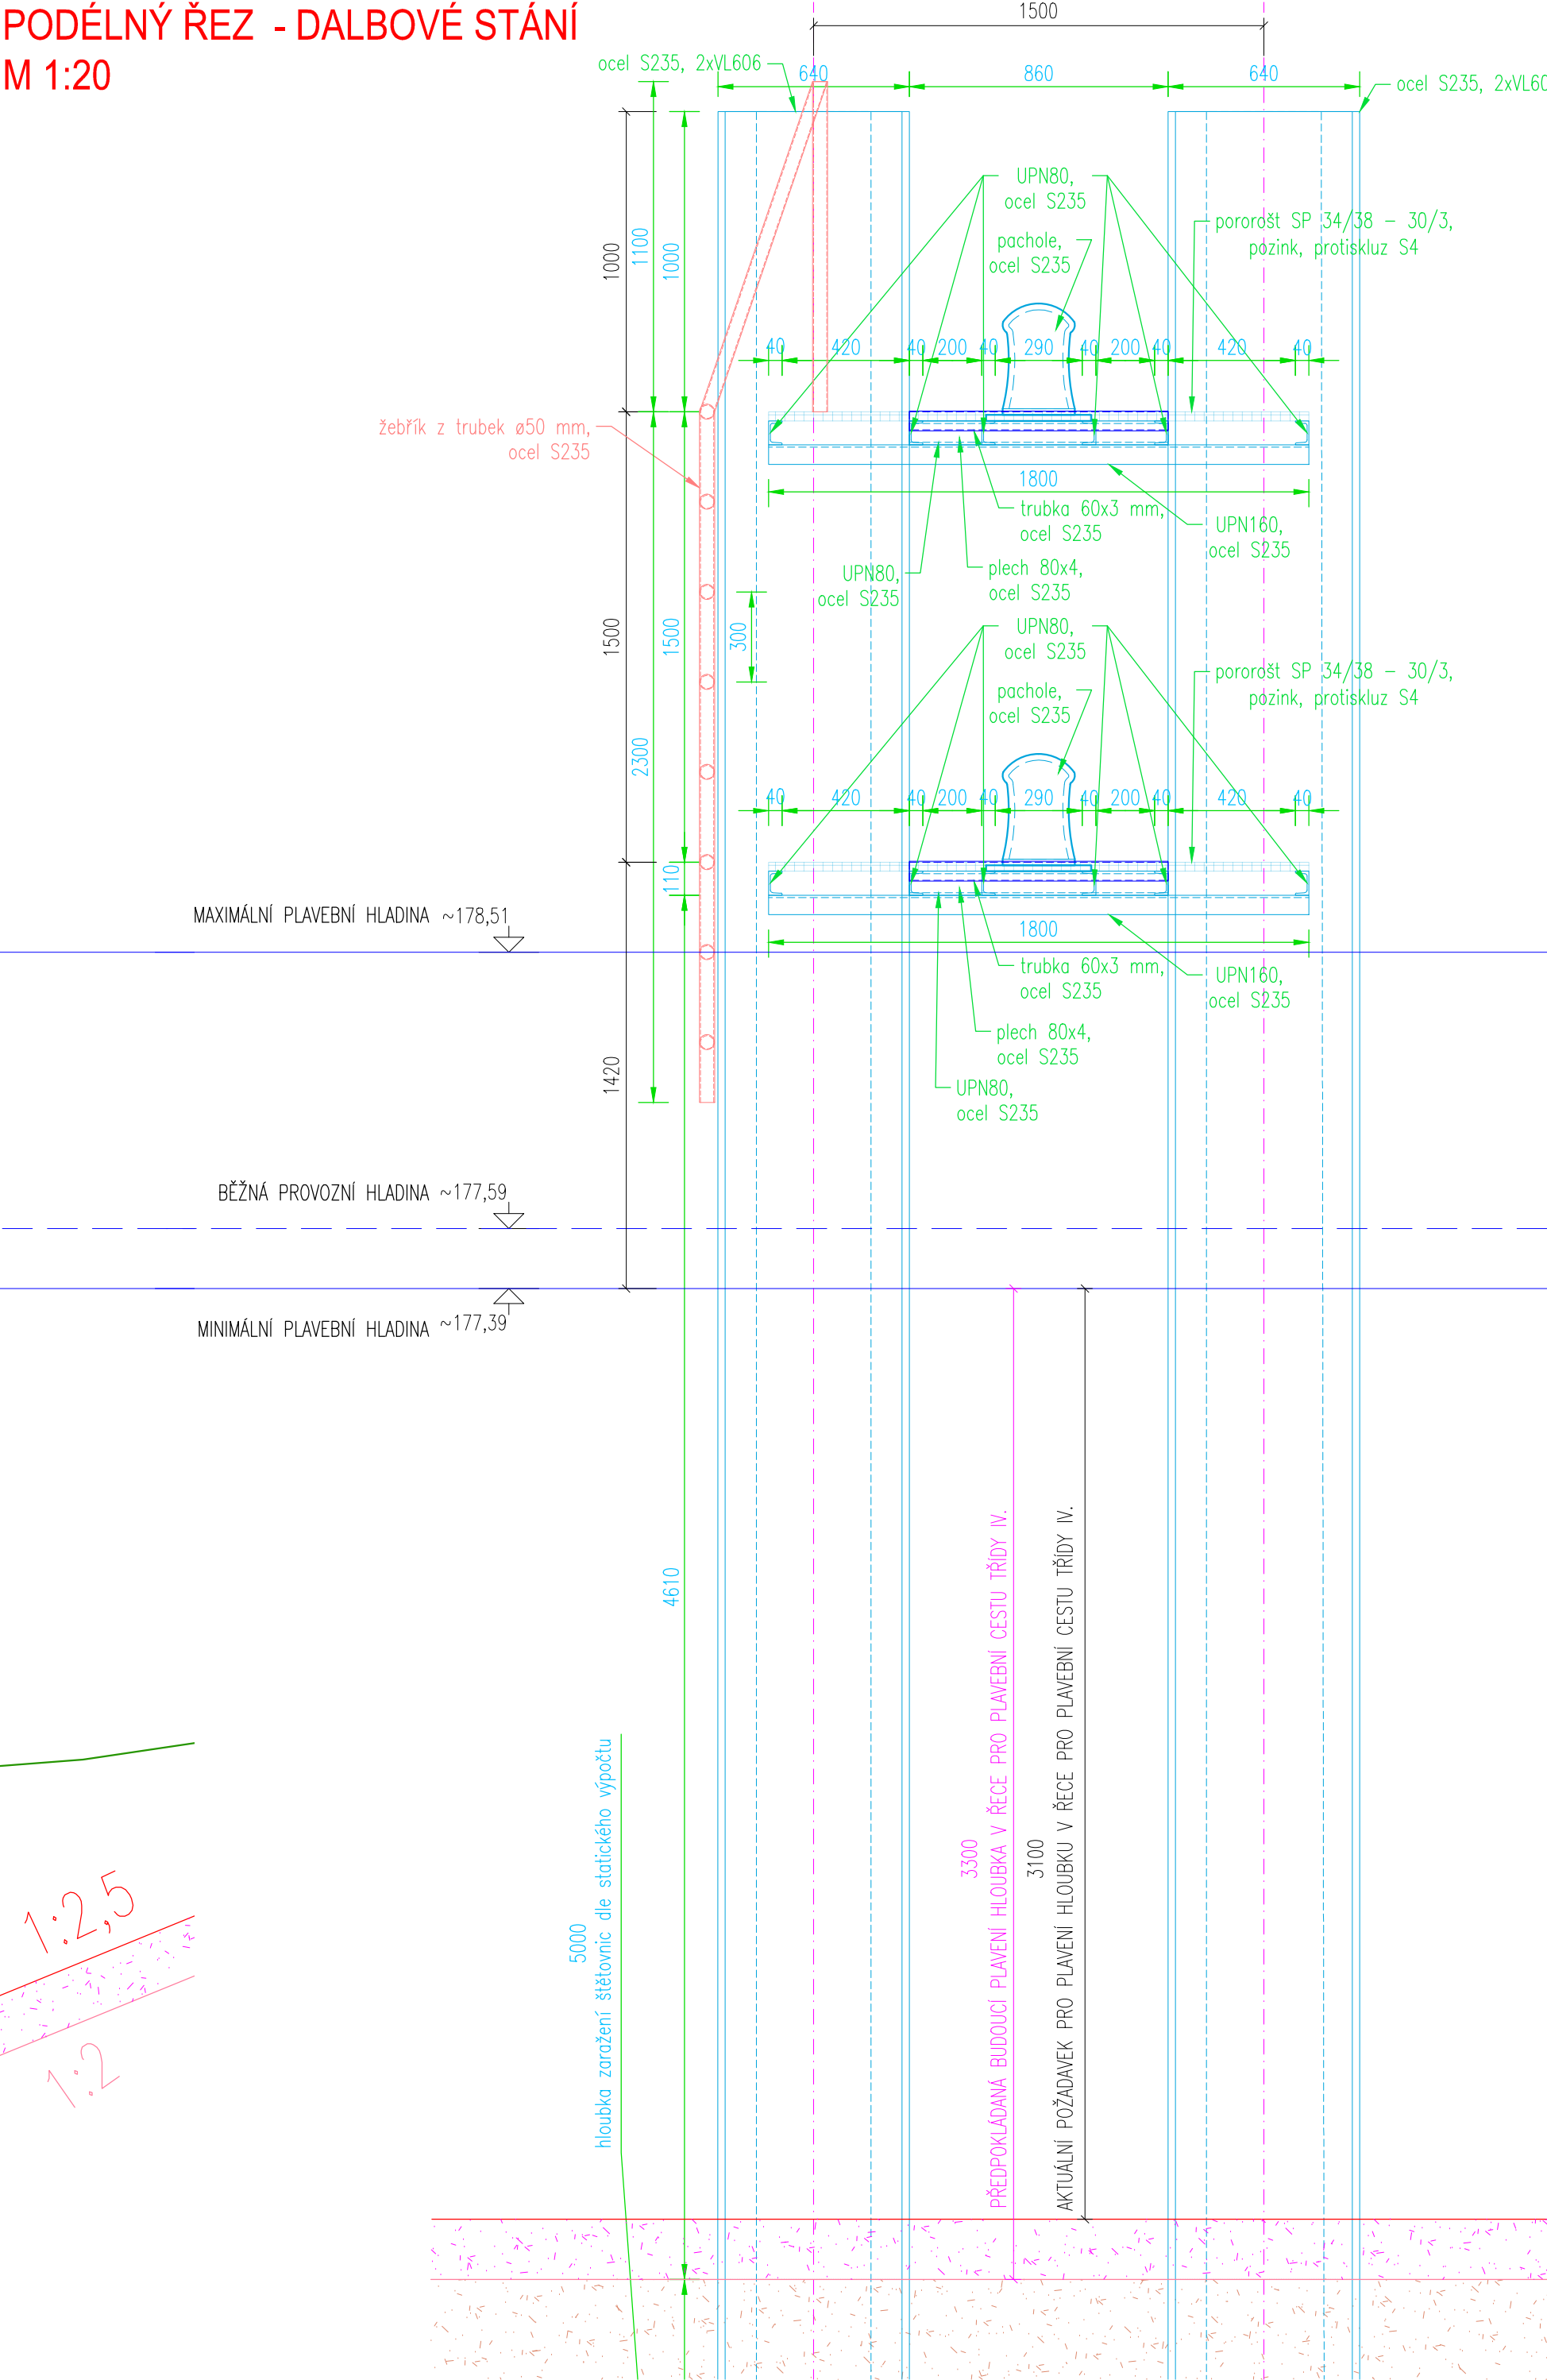

VZOROVÝ PŮDORYS - DALBOVÉ STÁNÍ
M 1:20

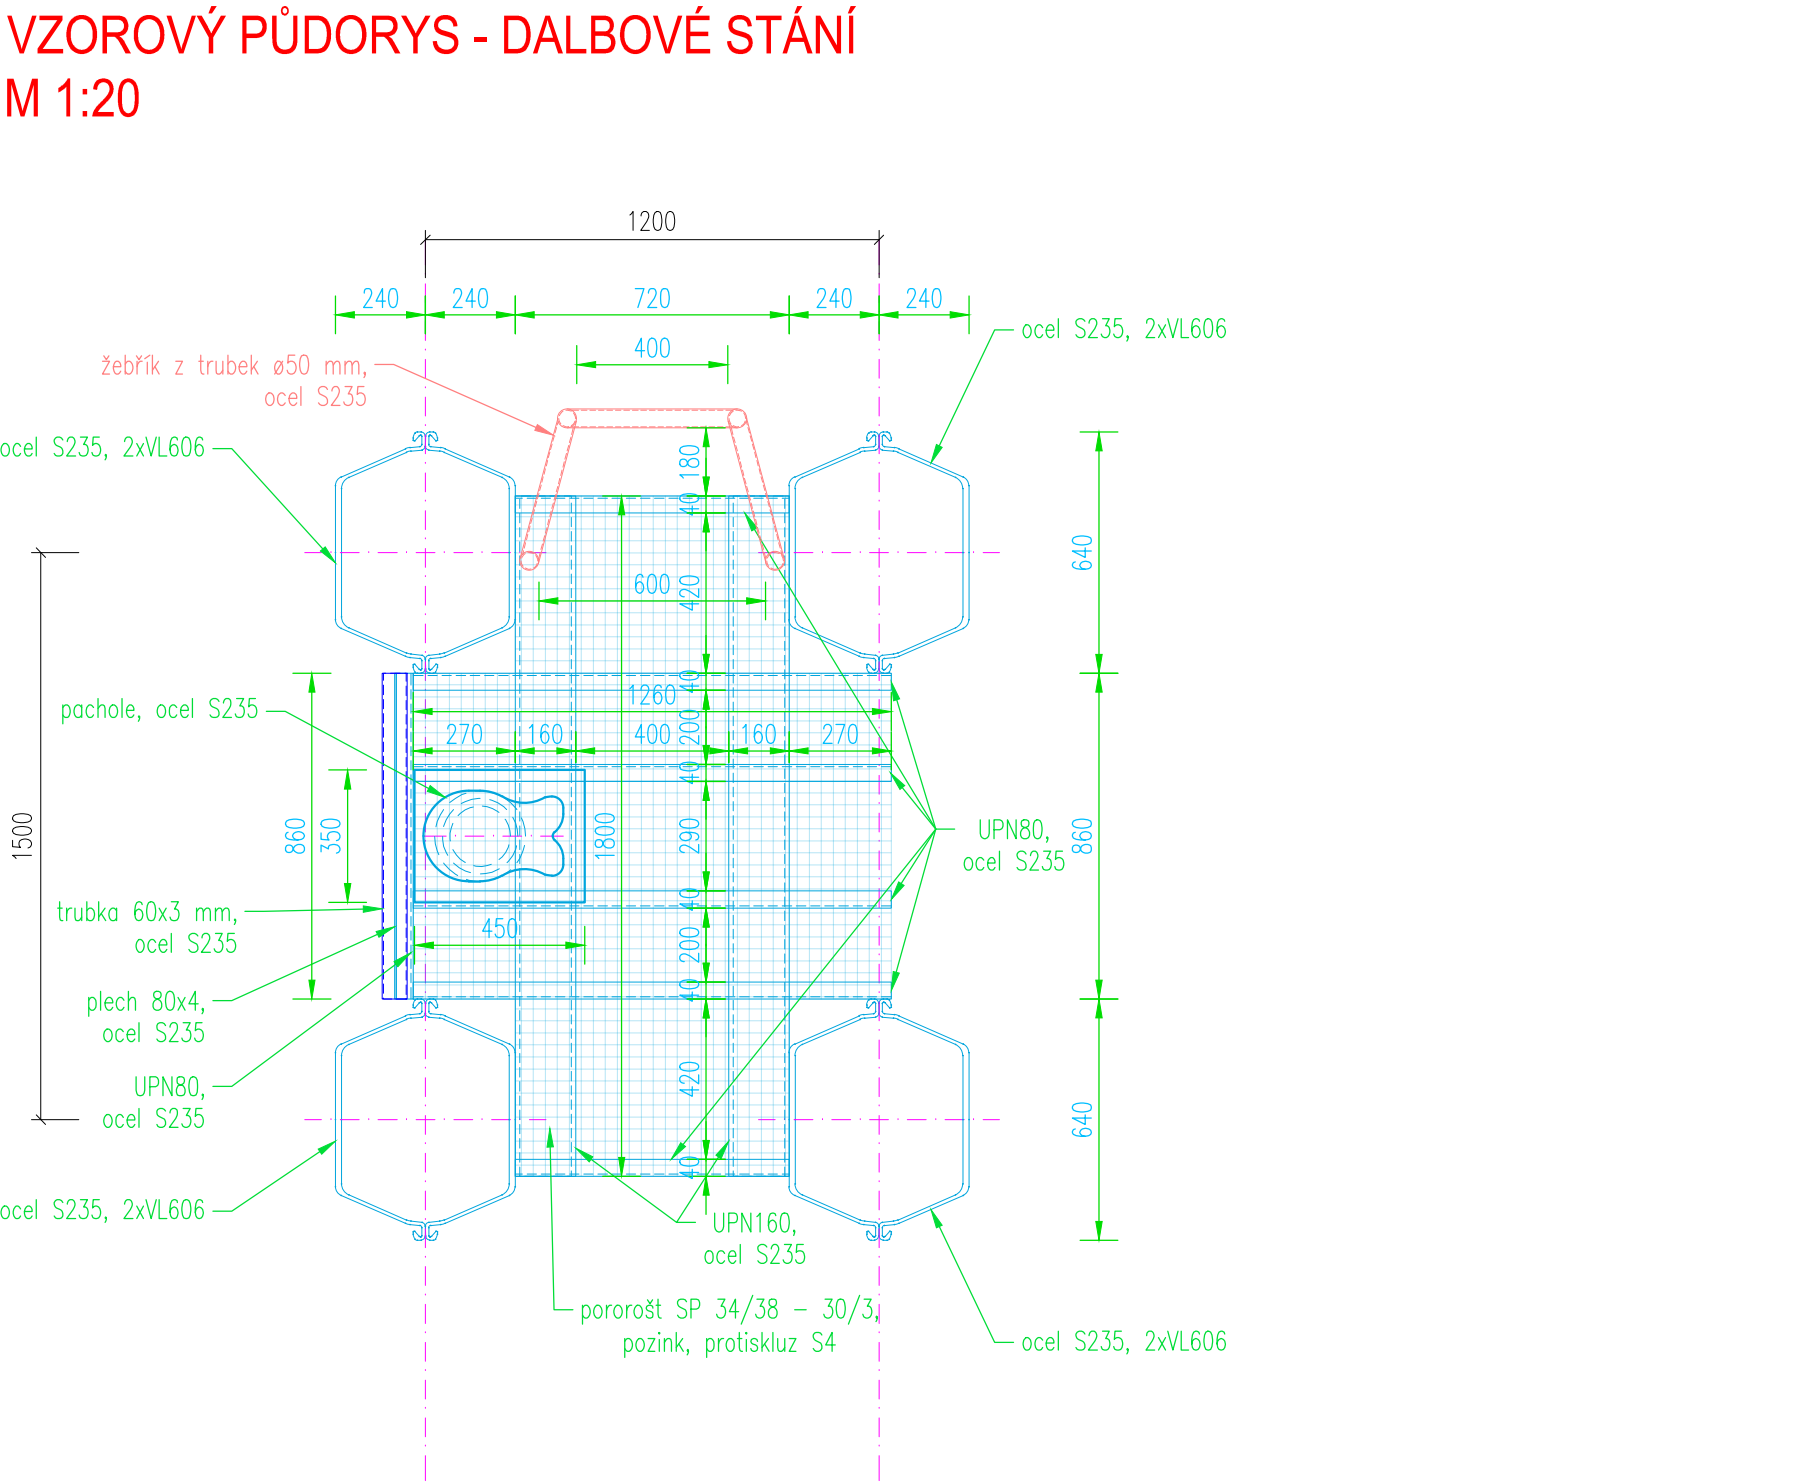

PKO:
C5-I, H>15 roků
Nátěr splňující požadavky PKO pro třídu korozní agresivity C5-I
s vysokou životností dle ČSN EN ISO 12944
Stupeň přípravy povrchu pro nátěr Sa 2^{1/2} dle ČSN EN ISO 12944-4
NDT zkoušky svarů v souladu s ČSN EN ISO 17635:
- VT (vizuální kontrola) dle ČSN EN ISO 17637 (EN 970)
- PT (zkoušení kapilární metodou) dle ČSN EN ISO 3452-1 (EN 571-1)

Materiál: Ocel 11 375 dle ČSN (S235 JR)
Kategorie OK dle ČSN EN 1090-2: EXC2, CC2, SC1, PC2
Jakost při svařování dle ČSN EN ISO 3834-3
Stupeň jakosti svarů (kritéria připustnosti) dle ČSN EN ISO 5817 úroveň kvality C
Svářečský dozor dle ČSN EN ISO 14731
Tolerance přesnosti dle ČSN EN ISO 13920 toleranční třída B

| | | | | | |
|--|--|---|--|----------|--|
| HG partner s.r.o. Smetanova 200, 250 82 Úvaly www.hgpartner.cz | | Telefon: 246 082 015 777 161 198 e-mail: hgpartner@hgpartner.cz | | Paré č.: | |
| Investor: Povodí Labe, státní podnik, Víta Nejedlého 951, Slezské Předměstí, 500 03 Hradec Králové | | Rozměr: | | 420x800 | |
| Odpovědný projektant: Ing. Jaroslav Vrzák | | Datum: | | 03/2023 | |
| Vpracoval: Ing. Jindřich Honner | | Změna: | | - | |
| Akce: VD Kostomlátky, rekonstrukce dělicích zdí PK | | Stupeň: | | DSJ | |
| Název části: DOKUMENTACE OBJEKTŮ | | Č. zakázky: | | H-23/008 | |
| Příloha: SO 05 - rekonstrukce dalbových stání, dolní voda | | Část: | | D | |
| Měřítko: 1:20 | | Č. přílohy: | | D.5.2 | |