

SO 01 Úhlová LB zeď (řkm 1070,550-1070,570)

Výška dříku nad základem: 3,0 m

Rozvinutá délka zdi: 20,58 m

Šířka v koruně: 0,70 m

Sklon líc: 10:1, povrch přír. beton


SO 02 Oprava základu PB zdi (řkm 1070,657-1070,698)

Výška dříku stáv. zdi nad základem: 3,5 m

Rozvinutá délka opravy předzákladu: 42,00 m

Šířka předzákladu: 0,80 m

Sklon líc: 10:1, povrch přír. beton, opevnění kam. rovnaninou

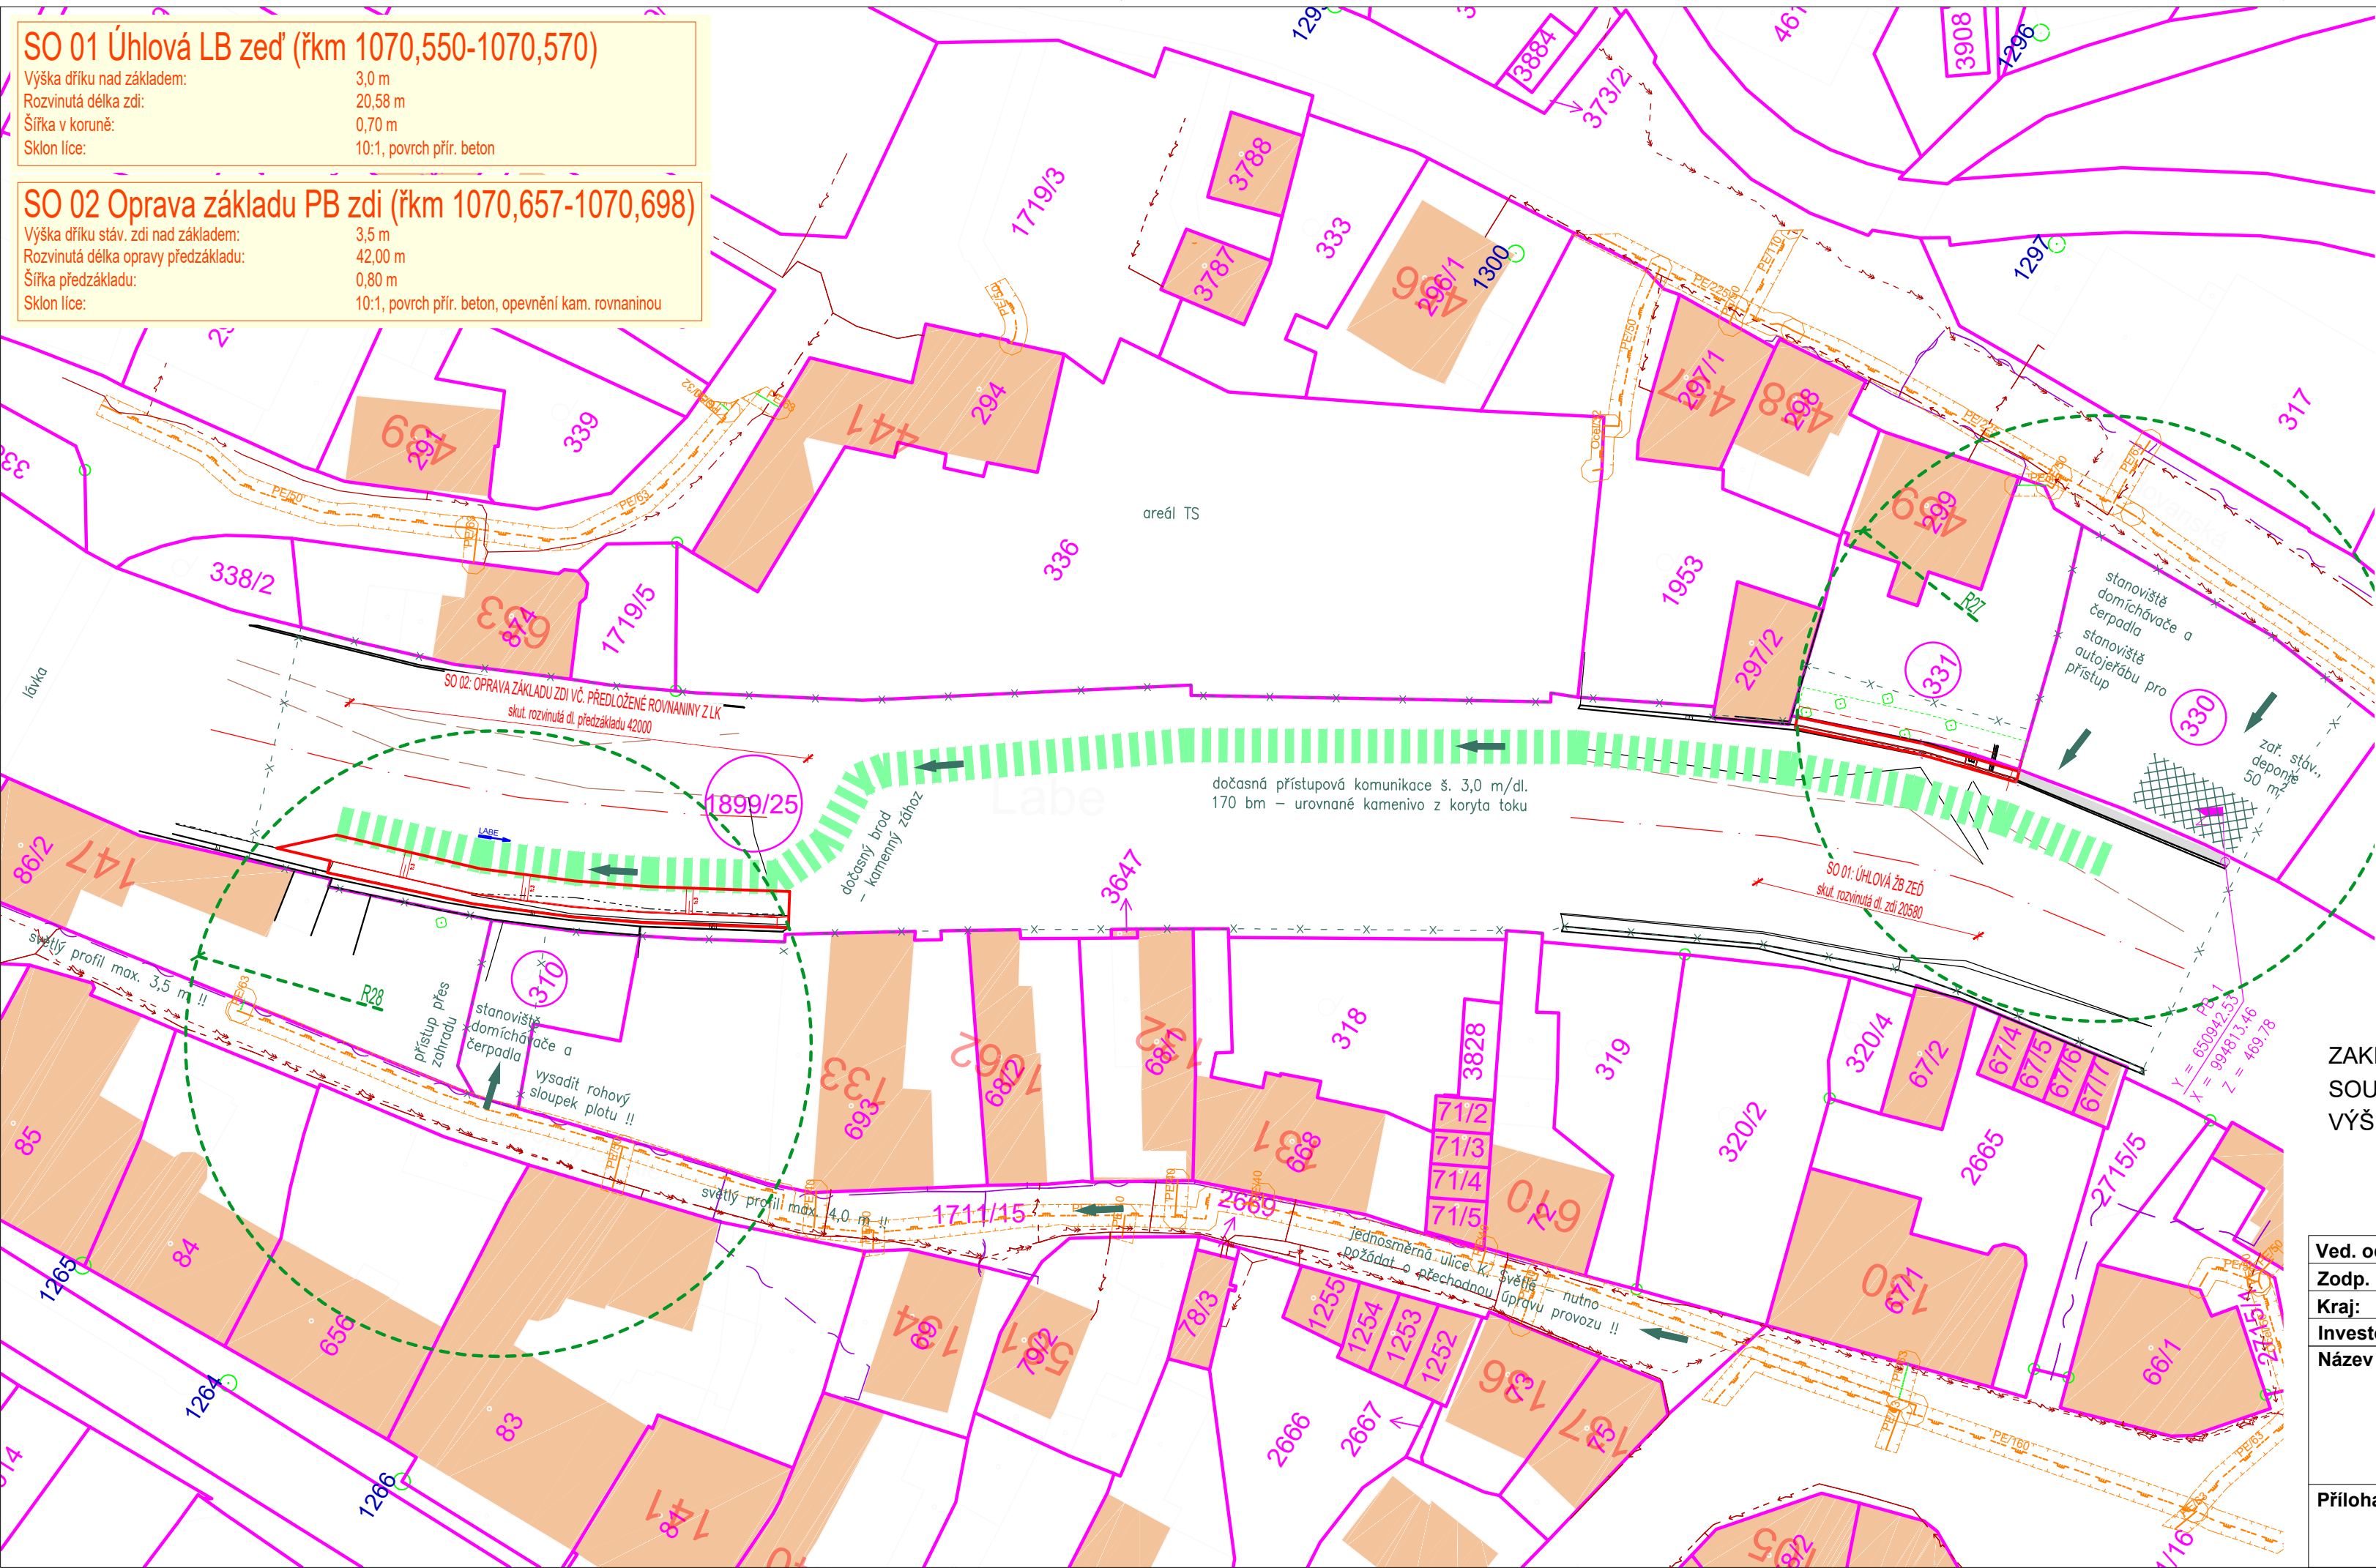

PVSEK CETIN - podzemní síť

el. NN ČEZ - podzemní síť

el. VN ČEZ - podzemní síť

STL plynovod RWE

nový stav - stavební objekty

dočasný zábor stavby < 1 rok (obvod staveniště)

zařízení staveniště, deponie

dočasná přístupová trasa

číslo popisné / parcelní číslo

zájmové parcely / číslo LV

hranice parcel

polohopis

V RÁMCI STAVBY BUDOU PŘÍMO DOTČENY POZEMKY:

k. ú. Vrchlabí [786306]					
Číslo parcely	Druh pozemku	Vlastník, adresa	zábor doč.	zábor trv.	Poznámka
STAVBA – ZÁBOR					
331	zahrada	Gulda Jana, Řiční 540/9, Malá Strana, 11800 Praha 1, podíl 9/20 Hruška Jakub Mgr., Grafická 1100/33, Smíchov, 15000 Praha 5, podíl 1/20 Hruška Michal Ing. Phd., Františka Křížka 1133/8, Holešovice, 17000 Praha 7, podíl 1/20 Žižková Jana Ing., Jihoslovanská 459, 54301 Vrchlabí, podíl 9/20	83	0	SO 01
1899/25	vodní plocha	Česká republika, Povodí Labe, státní podnik, Víta Nejedlého 951/8, Slezské Předměstí, 50003 Hradec Králové	3500	56	SO 01, 02
PŘÍSTUP NA STAVENIŠTĚ					
310	zahrada	Mňuková Ivana, Komenského 1636, 54301 Vrchlabí	164	0	přístup, SO 02
330	ostatní plocha	Město Vrchlabí, Zámek 1, 54301 Vrchlabí	503	0	ZS+deponie, přístup, SO 01

ZAKRESLENÍ INŽENÝRSKÝCH SÍTÍ POUZE ORIENTAČNÍ, PŘED ZAHÁJENÍM PRACÍ VYTYČIT!
SOUŘADNÝ SYSTÉM JTSK
VÝŠKOVÝ SYSTÉM BALT PO VYROVNÁNÍ

Ved. odd. proj. Ing. Petr VÁVRA

Zodp. proj. Ing. Petr KUNC

Kraj: Královéhradecký

Obec: Vrchlabí

Investor: Povodí Labe, státní podnik, Víta Nejedlého 951, 500 03 Hradec Králové

Název akce:

Autor. ing. Ing. Petr KUNC

Kreslil Ing. Petr KUNC

K.Ú.: Vrchlabí

Labe, Vrchlabí,
oprava opevnění PB + LB,
ř.km 1070,487 - 1070,726

Koordinační situace

Povodí Labe, státní podnik
Víta Nejedlého 951, 500 03
Hradec Králové

POVODÍ LABE

Datum duben 2022

Stupeň DSJ

Pořadové číslo 3645

Číslo stavby 119220003

Měřítko 1 : 500

FORMÁT 3xA4

Č. přílohy

C.3