
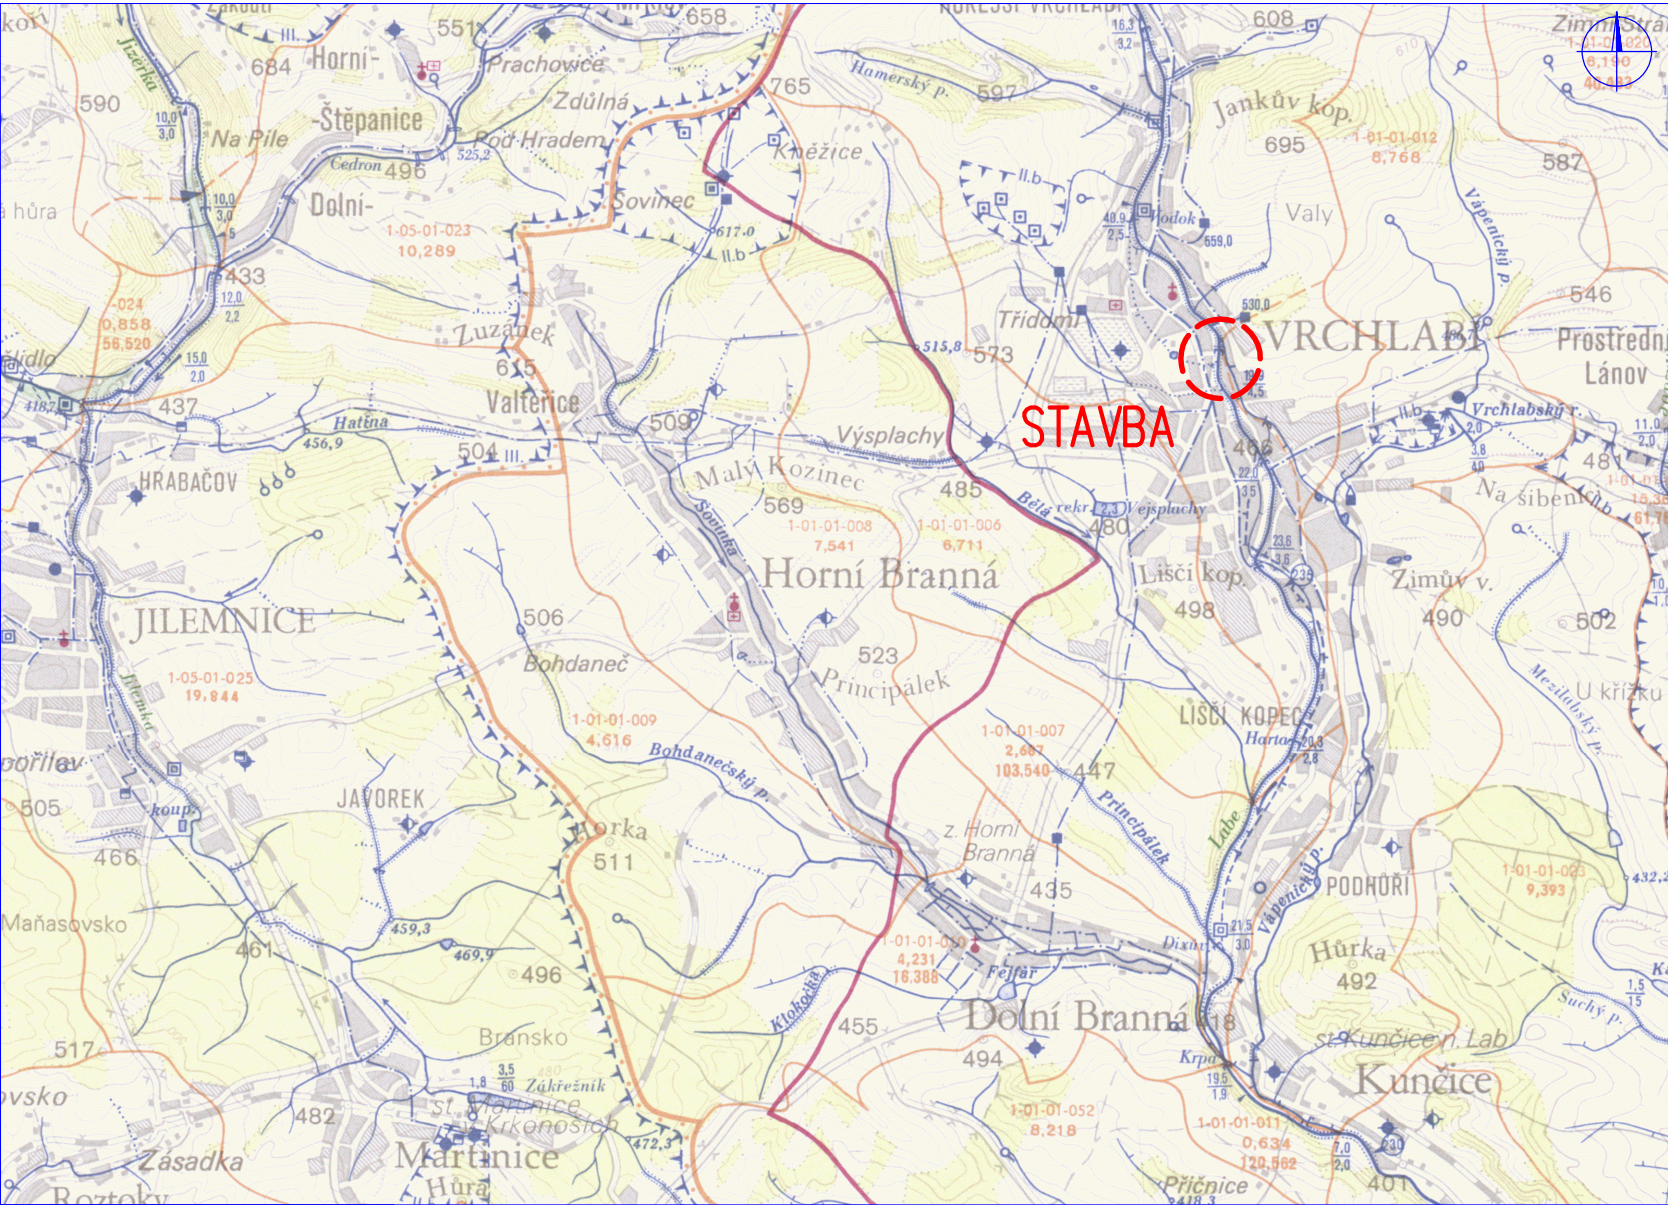


SITUAČNÍ VÝKRES ŠIRŠÍCH VZTAHŮ
M 1:10 000, 1:50 000

SITUACE ZM ČR 1:10 000

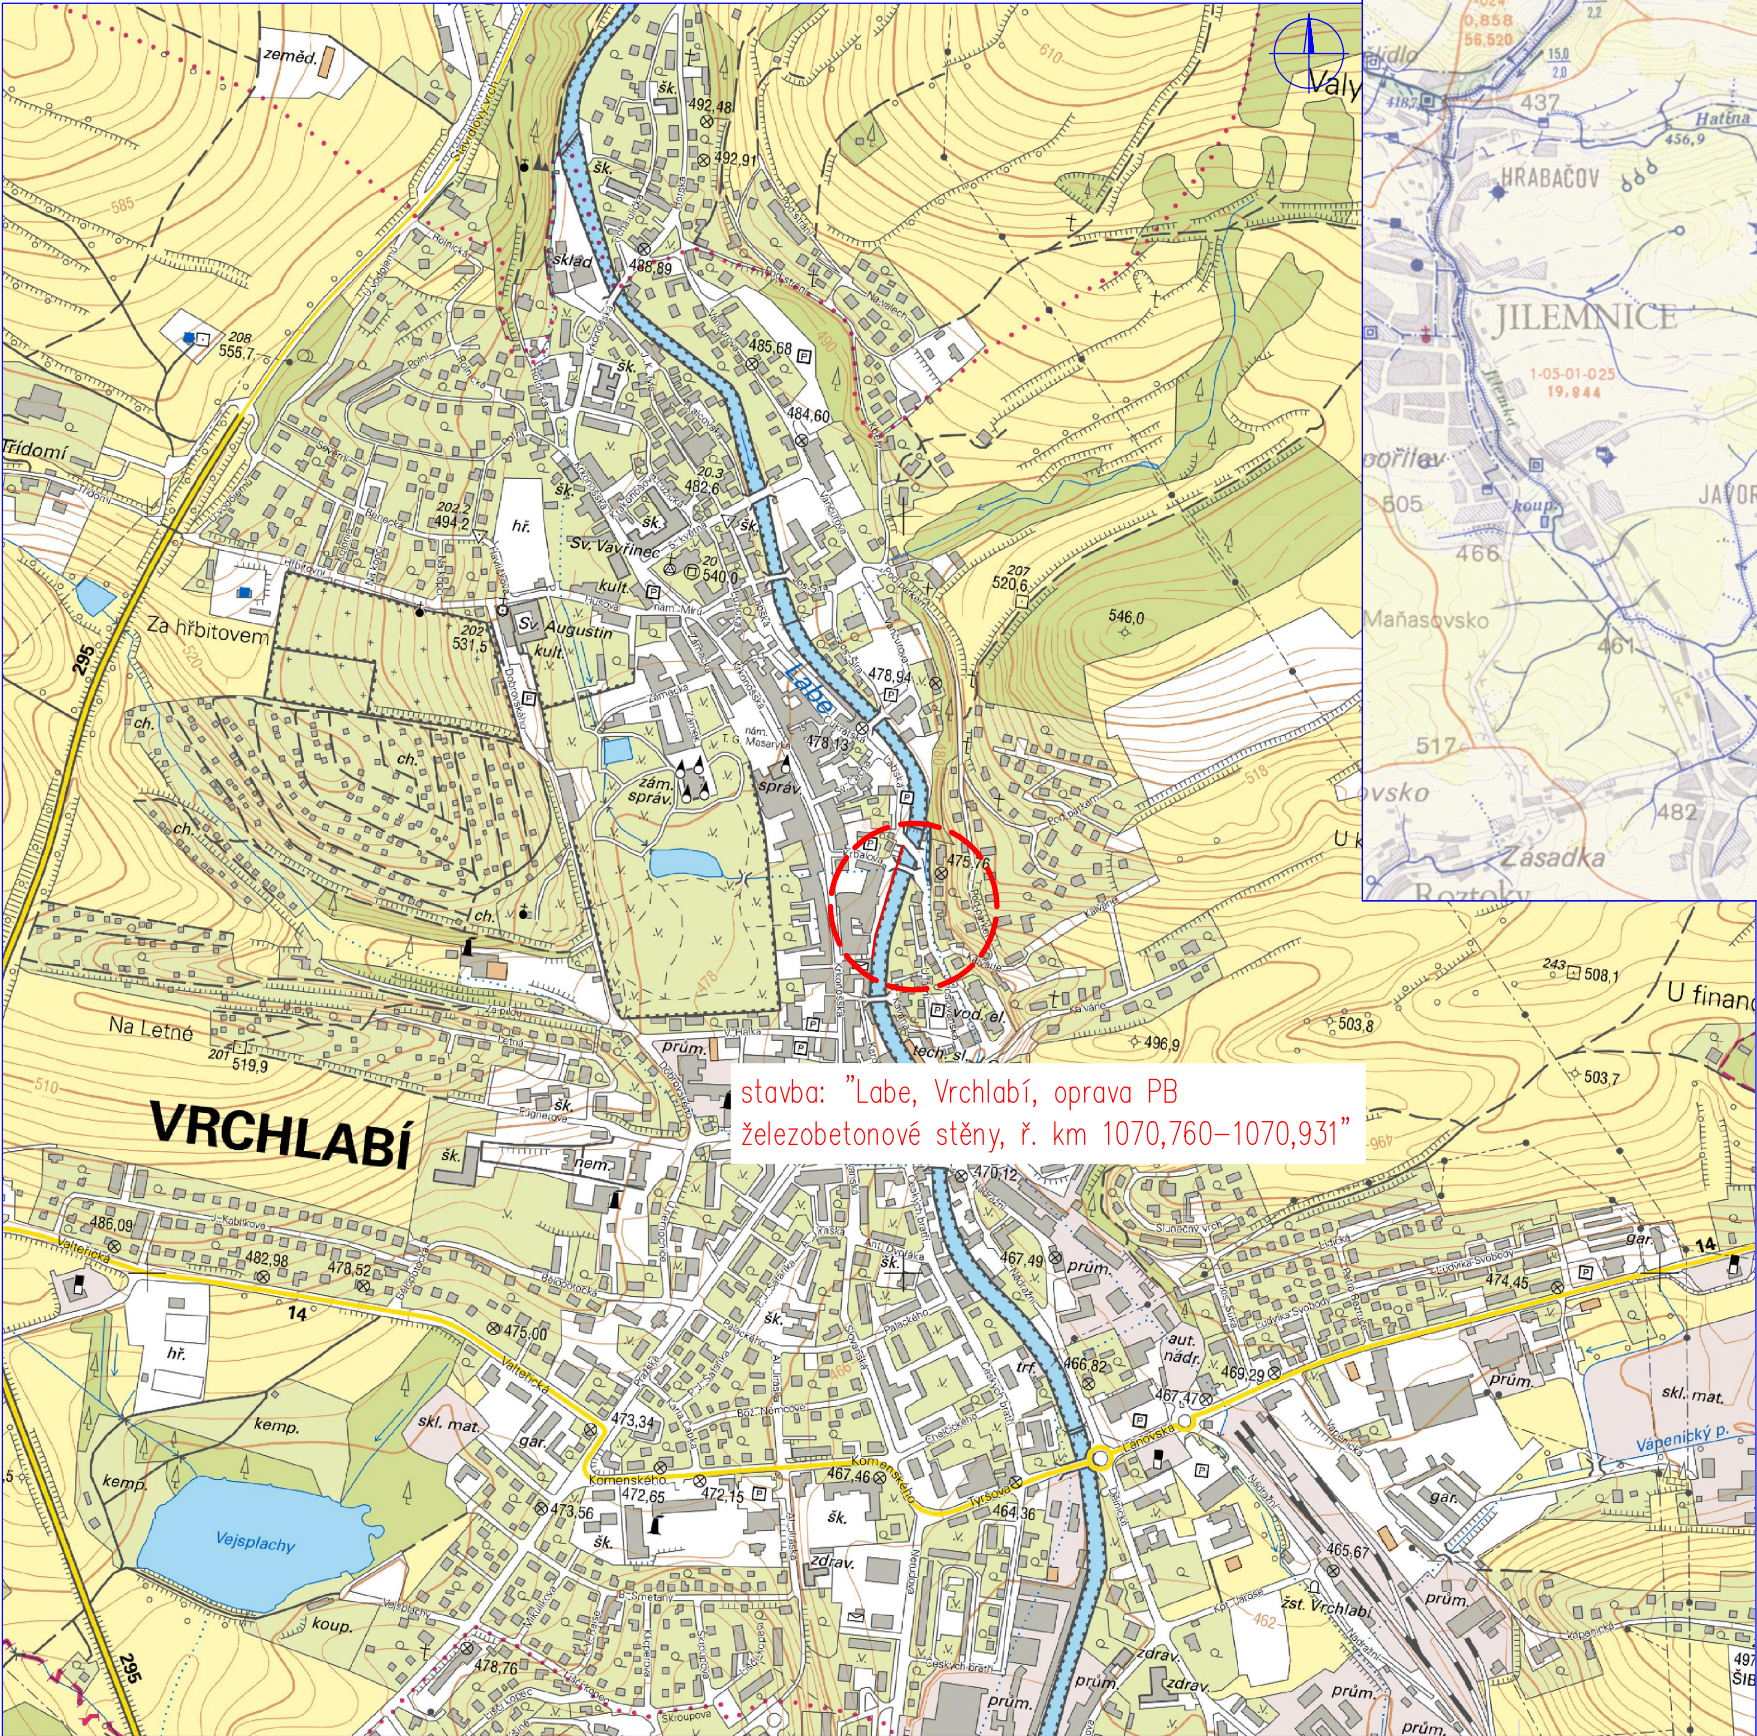

 HG partner s.r.o. Smetanova 200, 250 82 Úvaly www.hgpartner.cz Telefon: 246 082 015 e-mail: hgp@hgpartner.cz		Paré č.:	
Investor: Povodí Labe, státní podnik, Víta Nejedlého 951/8, Slezské Předměstí, 500 03 Hradec Králové		Datum:	09/2023
Odpovědný projektant:	Ing. Jaroslav Vrzák	Č. zakázky:	H23 - 002
Vypracoval:	Ing. Jindřich Honner	Změna:	-
Akce: Labe, Vrchlabí, oprava PB železobetonové stěny, ř. km 1070,760-1070,931		Stupeň:	DSJ
Název části: SITUAČNÍ VÝKRESY		Část:	C
Příloha: SITUAČNÍ VÝKRES ŠIRŠÍCH VZTAHŮ		Měřítko: 1:10 000 1:50 000	Č. přílohy: C.1