


SITUACE
M 1:500



SOUŘADNICOVÝ SYSTÉM SJTSK
VÝŠKOVÝ SYSTÉM: Bpv

 HG partner s.r.o. Smelanova 200, 250 82 Úvaly www.hgpartner.cz		Tel/fax: 246 082 015 7777 161 199 e-mail: vzrzak@hgpartner.cz		Paré č.:	
Investor: Povodí Labe s.p., Vlt. Nejedlého 951, 500 03 Hradec Králové				Počet A4:	16
Odpovědný projektant: Ing. Jaroslav Vrzák		Datum:		05/2017	
Vypracoval: Ing. Andrea Jandová		Změna:		-	
Akce: Úvaly, Výmola, přirodě blízká protipovodňová opatření				Účel:	DUR
				Č. zakázky:	H-17/011
Název část: DOKUMENTACE OBJEKTŮ				Část:	D
Přiloha: PODROBNÁ SITUACE STAVBY – 1. ČÁST				Měřítko: 1 : 500	Č. priority: D.1.1