




PŮDORYS

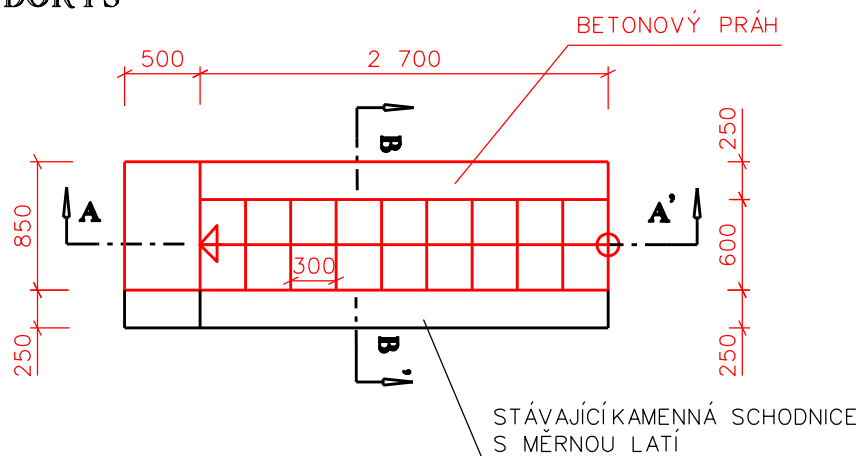

ŘEZ A-A'

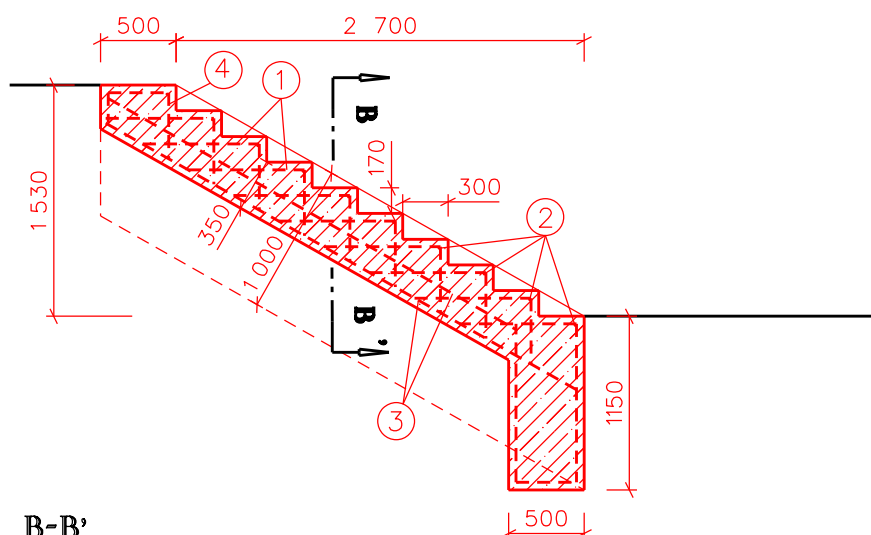


ŘEZ B-B'

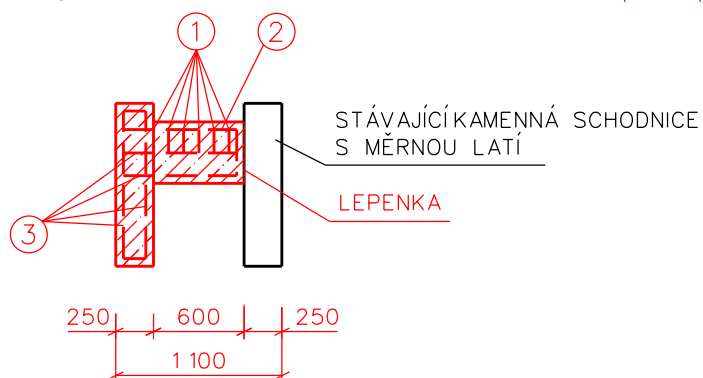


③ SIŤOVINA 100x100x8,0 KRYTÍ 5cm,
PŘESAŘ 30cm - 22m² - 190kg

④ VÝZTUŽ Ø V12, a' 100mm
dl. 1400mm, 6ks - 7,5kg

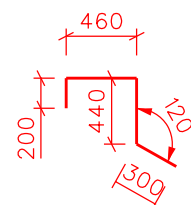

① VÝZTUŽ Ø V12, a' 100mm
dl. 1800mm, 54ks - 87kg

② VÝZTUŽ Ø V12
dl. 750mm, 10ks - 7kg

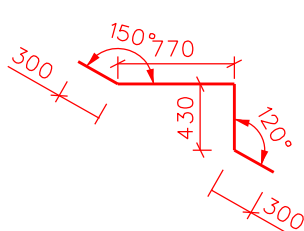

BETON C20/25	2,3 m ³
BOURÁNÍ BETONU	2,3 m ³

MĚŘÍTKO 1:50

VÝKRES SCHODIŠTĚ U LMG STANICE
PŘÍLOHA D.1.1.7.