



SITUAČNÍ VÝKRES ŠIRŠÍCH VZTAHŮ  
M 1:10 000, 1:50 000

SITUACE ZM ČR 1:10 000

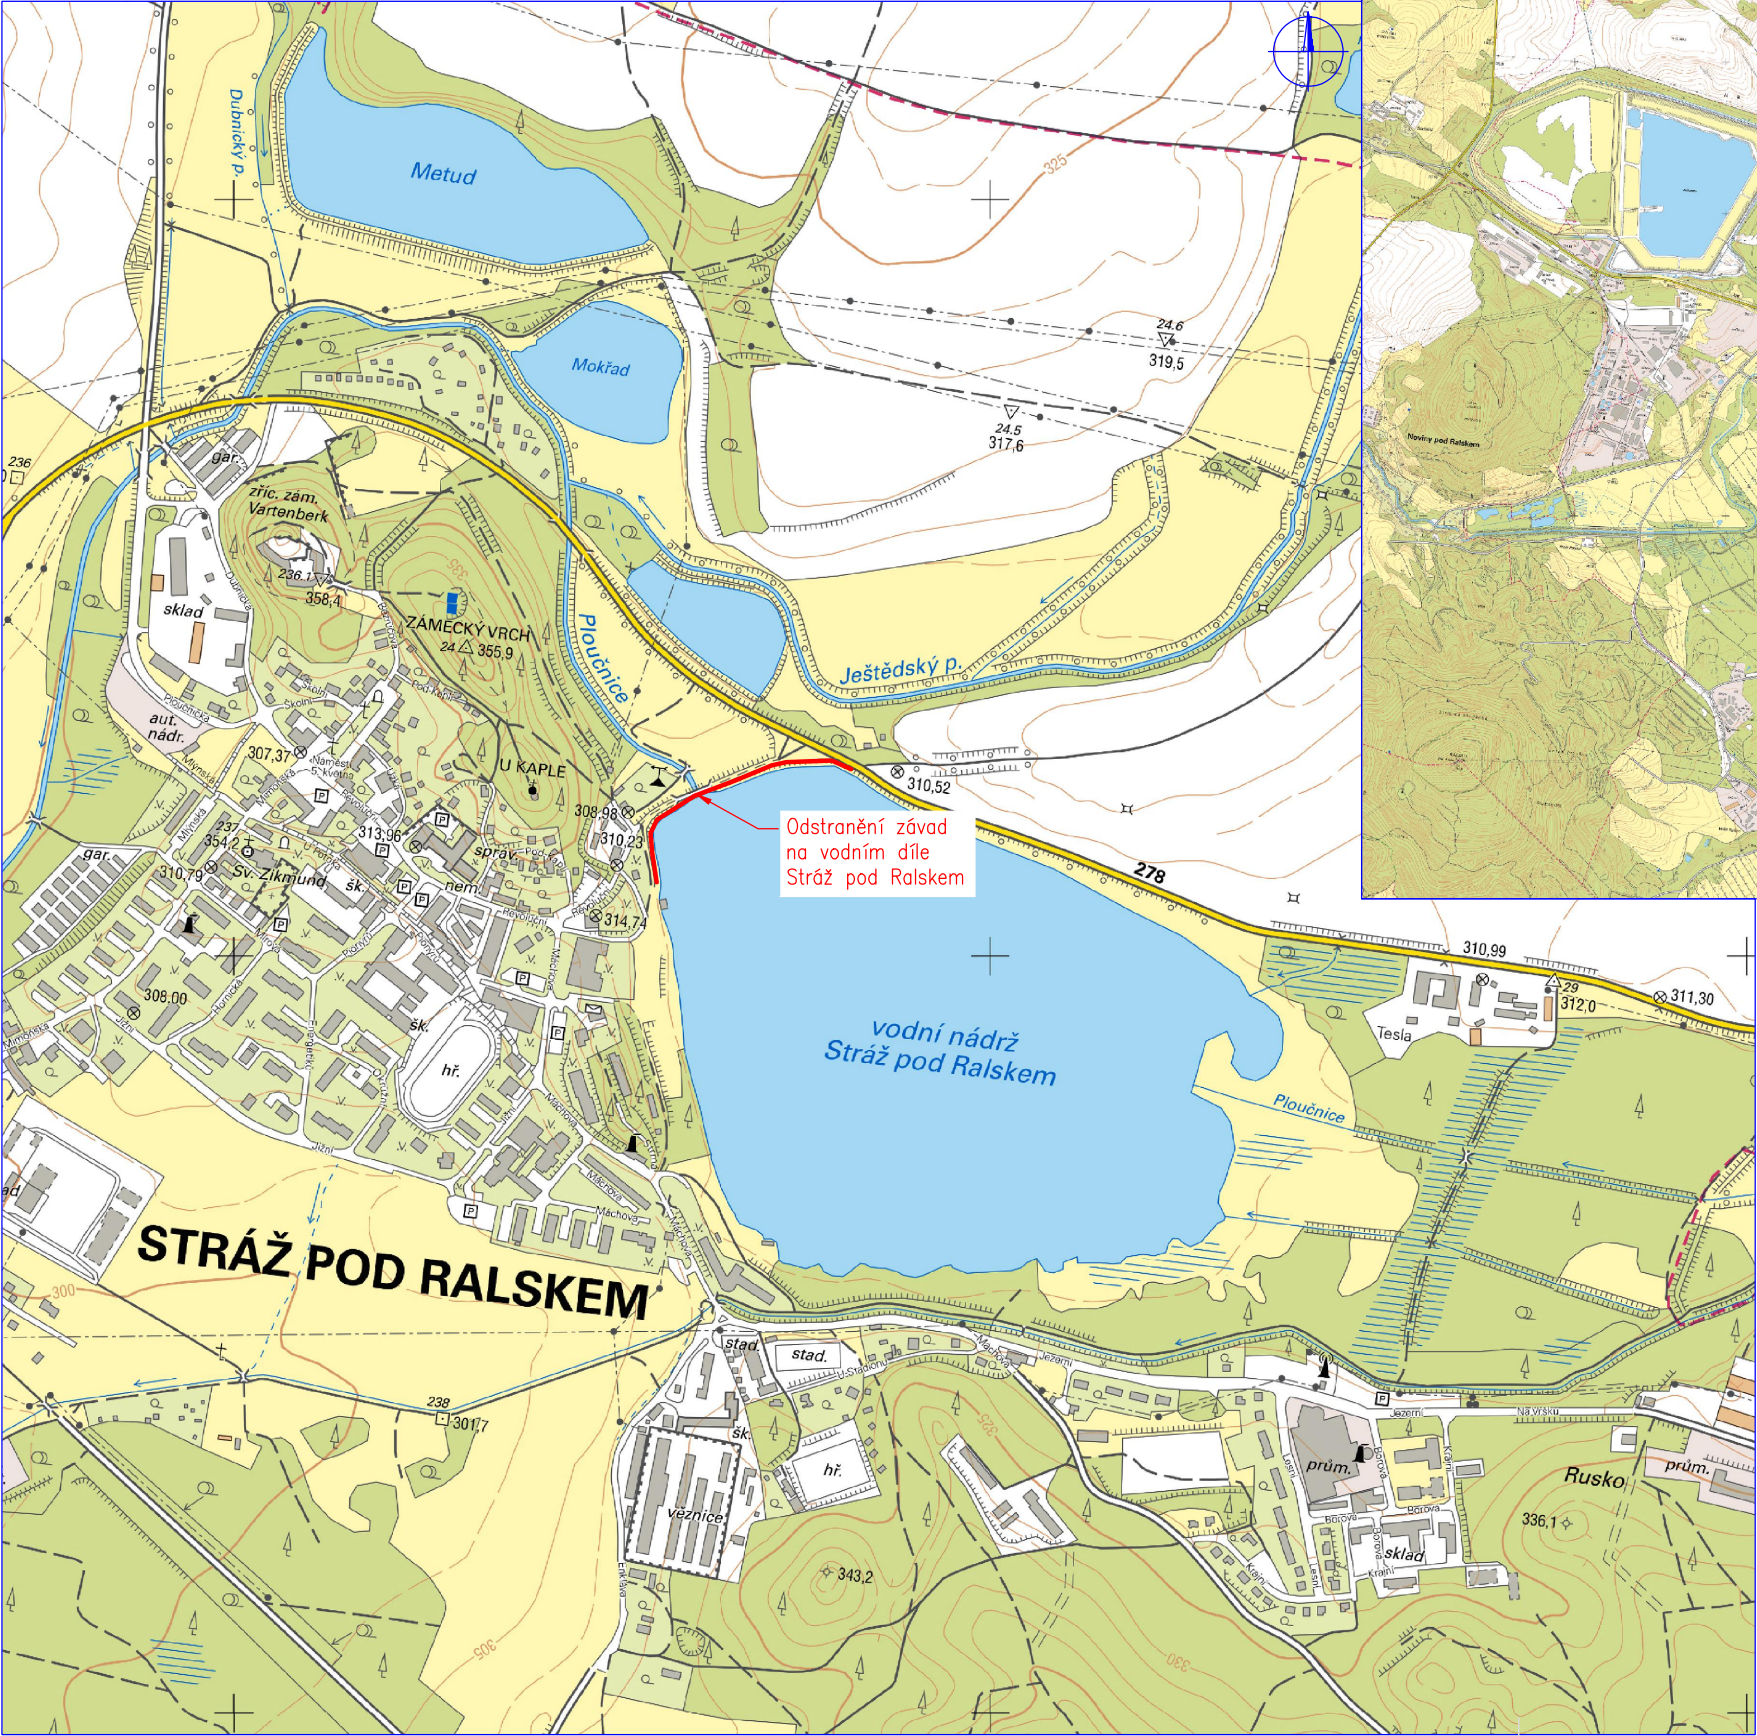

VH MAPA 1:50 000

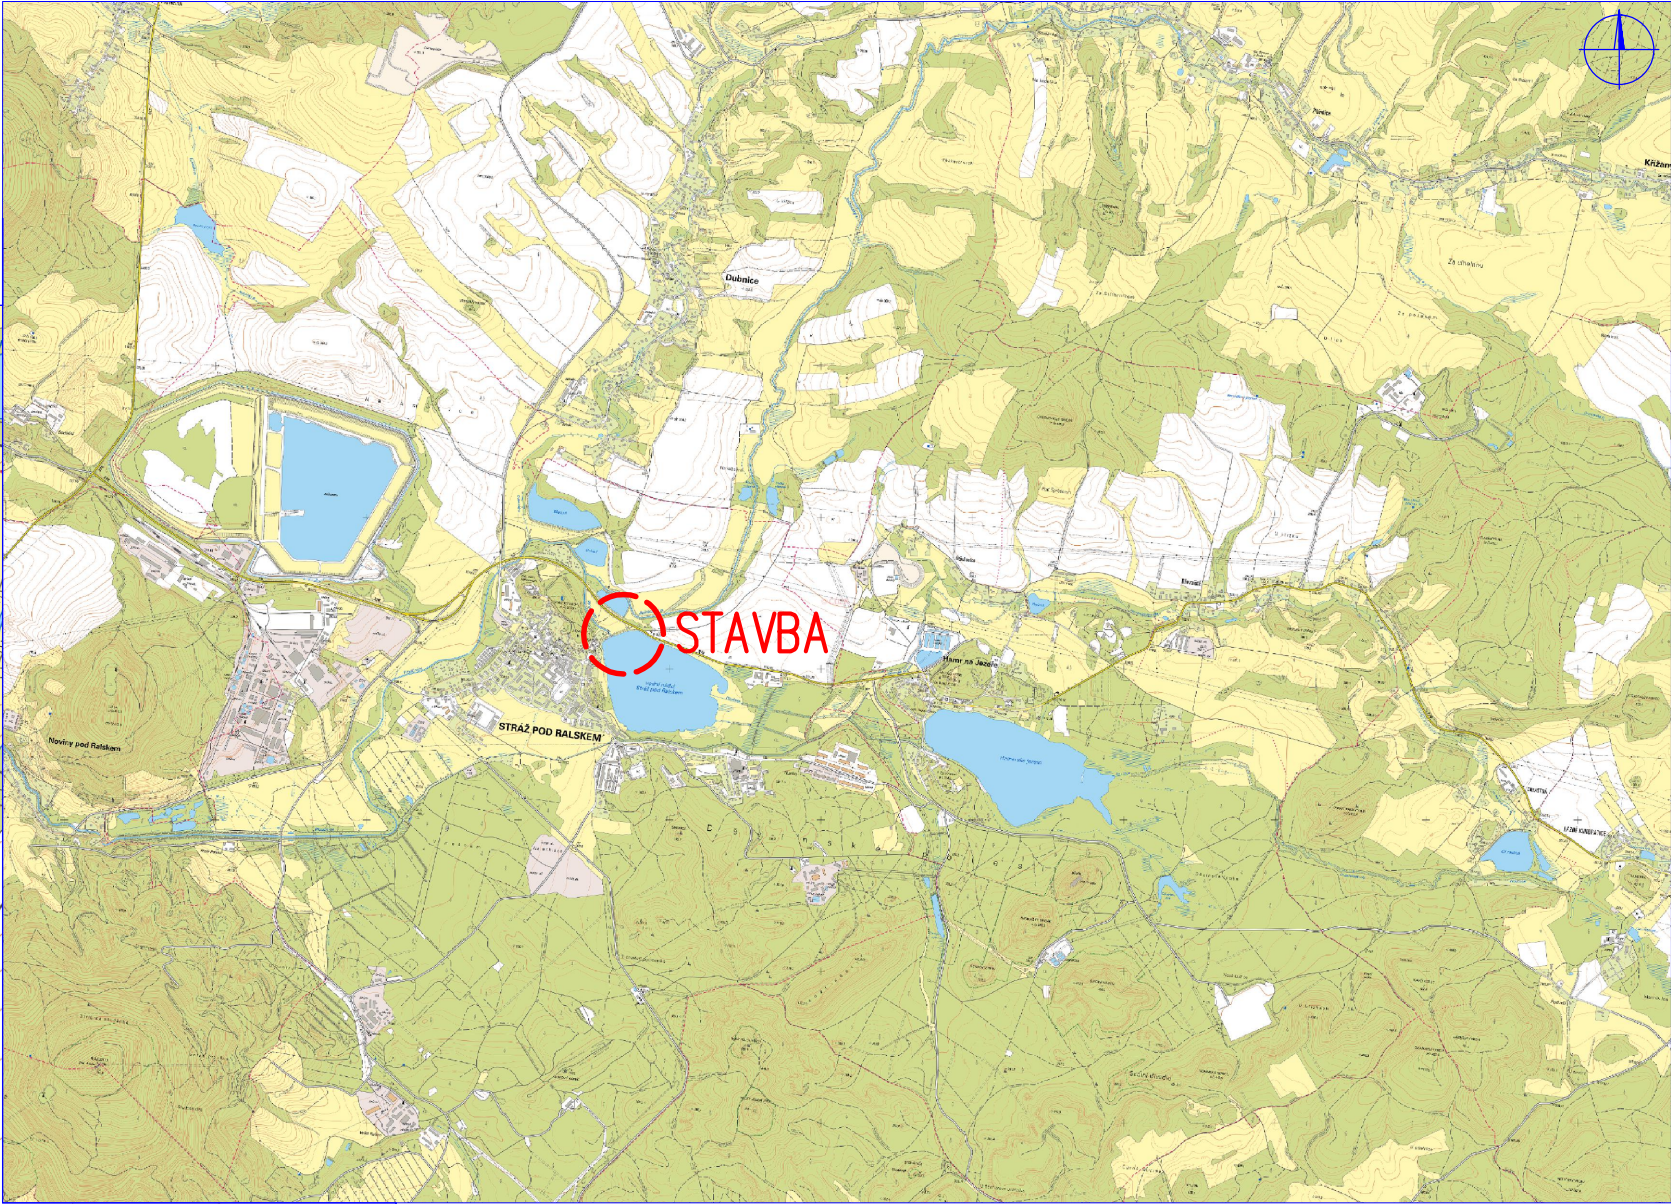

 <b>HG partner s.r.o.</b> Smetanova 200, 250 82 Úvaly <a href="http://www.hgpartner.cz">www.hgpartner.cz</a> Telefon: 246 082 015 e-mail: <a href="mailto:hgp@hgpartner.cz">hgp@hgpartner.cz</a>		Paré č.:	
Investor: Povodí Ohře, státní podnik, Bezručova 4219, 430 03 Chomutov		Datum:	05/2024
Odpovědný projektant:	Ing. Jaroslav Vrzák	Č. zakázky:	H23-021-2
Vypracoval:	Petr Coufal	Změna:	-
Akce: VD Stráž pod Ralskem - odstranění závad		Stupeň: DSP/DPS	
Název části: SITUAČNÍ VÝKRESY		Část:	C
Příloha: SITUAČNÍ VÝKRES ŠIRŠÍCH VZTAHŮ		Měřítko: 1:10 000 1:50 000	Č. přílohy: C.1