


LEGENDA MATERIÁLŮ

	ZDIVO Z PLYNOSILIKÁTOVÝCH TVÁRNIC TL. 250 MM
	ZDIVO PŘÍČEK Z PLYNOSILIKÁTOVÝCH TVÁRNIC TL. 150 MM
	ZDIVO ATIKY Z PLYNOSILIKÁTOVÝCH TVÁRNIC TL. 200 MM
	BETON PROSTÝ B 15, PODKLADNÍ BETON SE SÍTÍ 5/150-5/150
	CEMENTOVÝ POTĚR P 400
	BETON VĚNCŮ B 20
	DŘEVĚNÉ KONSTRUKCE
	ŠTĚRKOVÝ PODSYP
	ROSTLÝ TERÉN

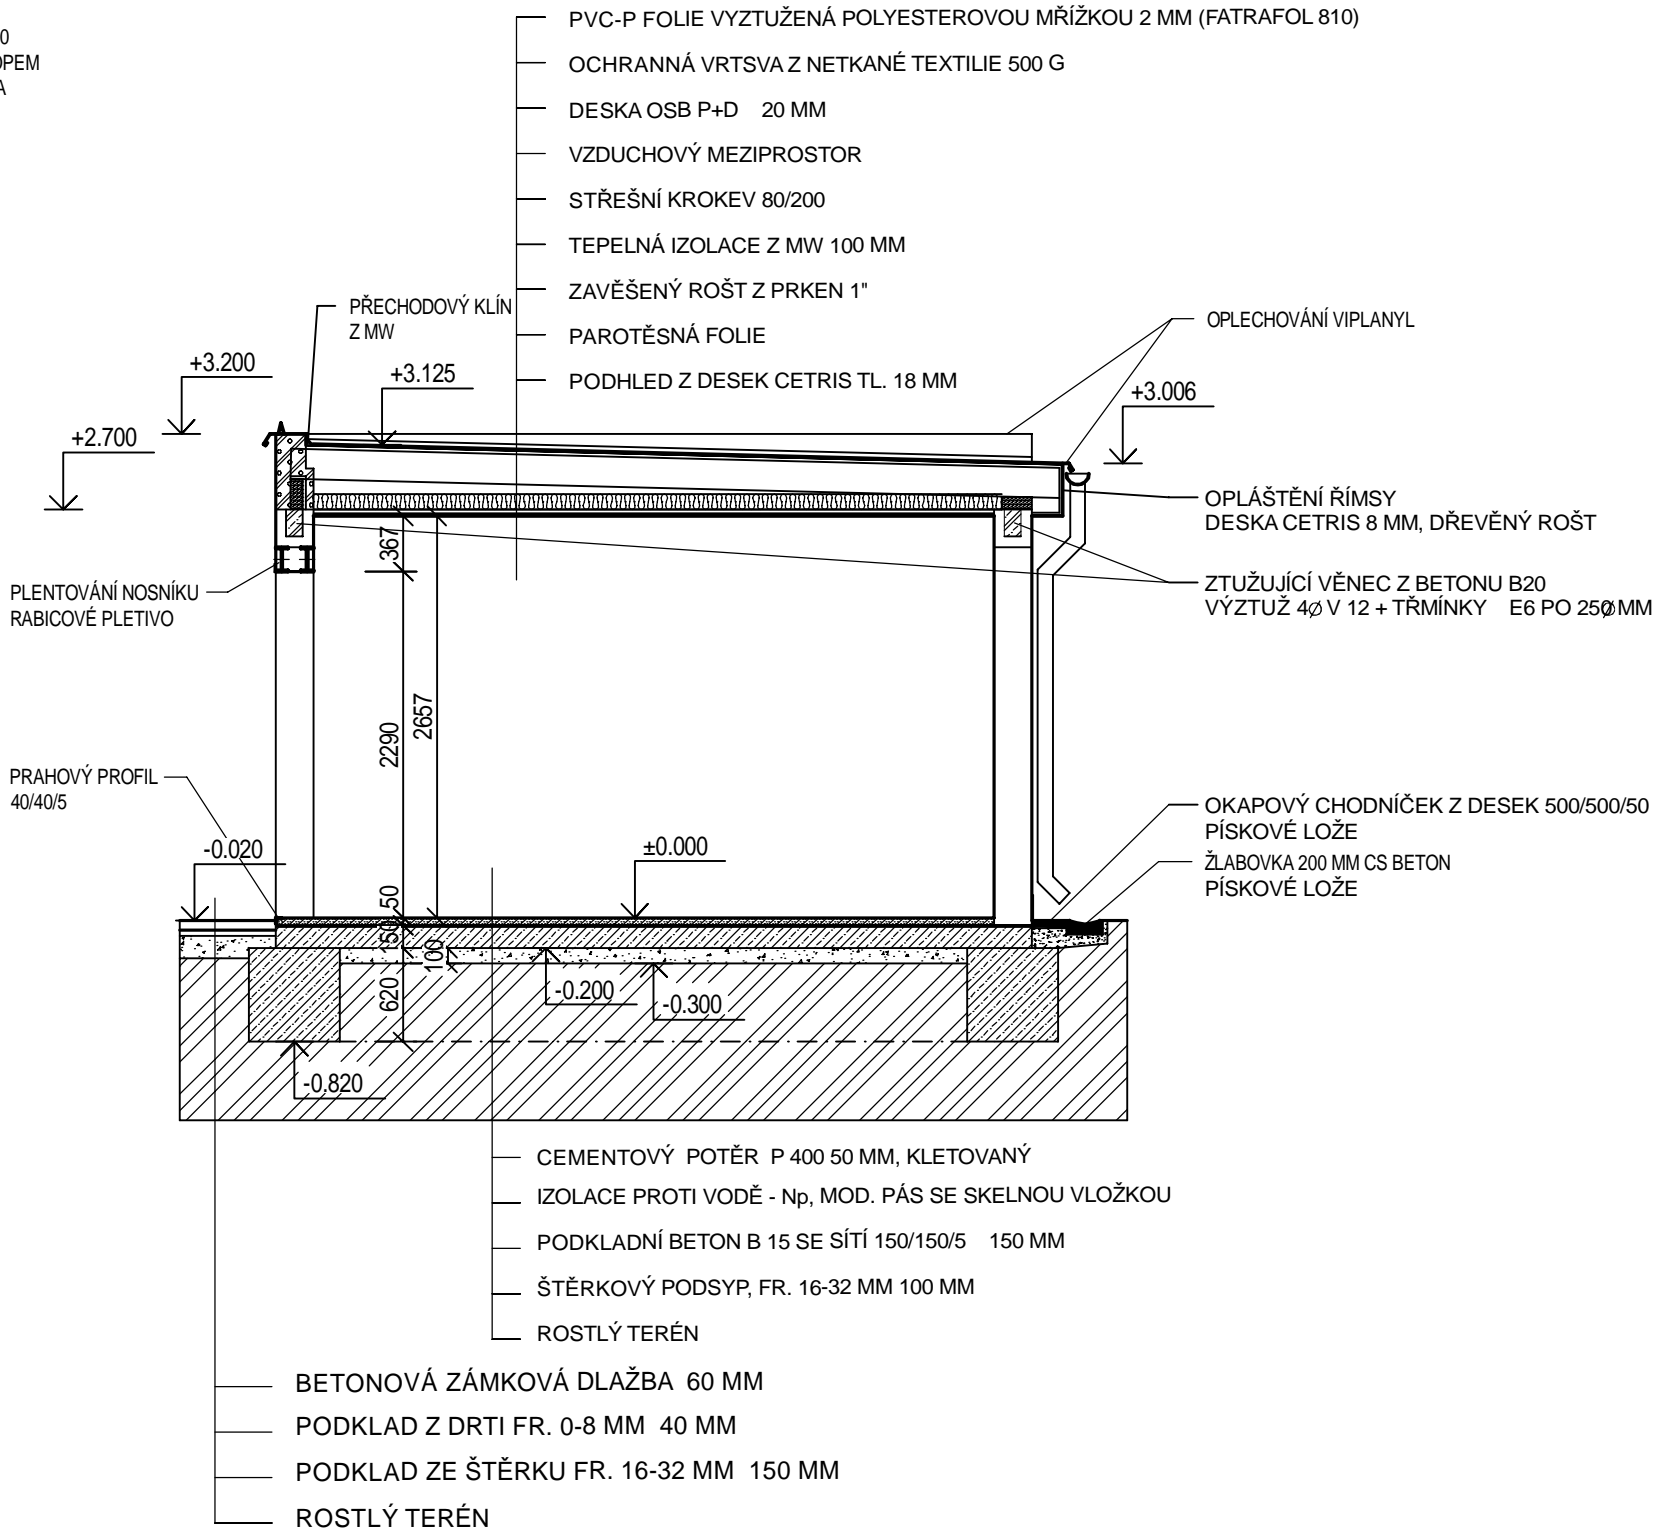

PARÉ Č. :

stavebník:	POVODÍ LABE STÁTNÍ PODNIK VÍTA NEJEDLÉHO 951/8 50003 HRADEC KRÁLOVÉ IČ 70890005	ing. Martin Škorpík Projekt s.r.o. IČO 059 14 523 V Břizách 794 280 02 Kolín 2
vypracoval:	ING. MARTIN ŠKORPÍK, ČKAIT Č. 1840	stupeň PD: <b>DPS</b>
název výkresu:	STAVBA SKLADU PRO ZAHRADNÍ TECHNIKU NA POZEMKU PARC.Č. 985/3, K.Ú. VELKÝ OSEK	datum: 09/2023 měřítko: 1 : 50
	PŮDORYS 1.NP, PŘÍČNÝ ŘEZ	výkres č. <b>D.1.1.b - 01</b>