


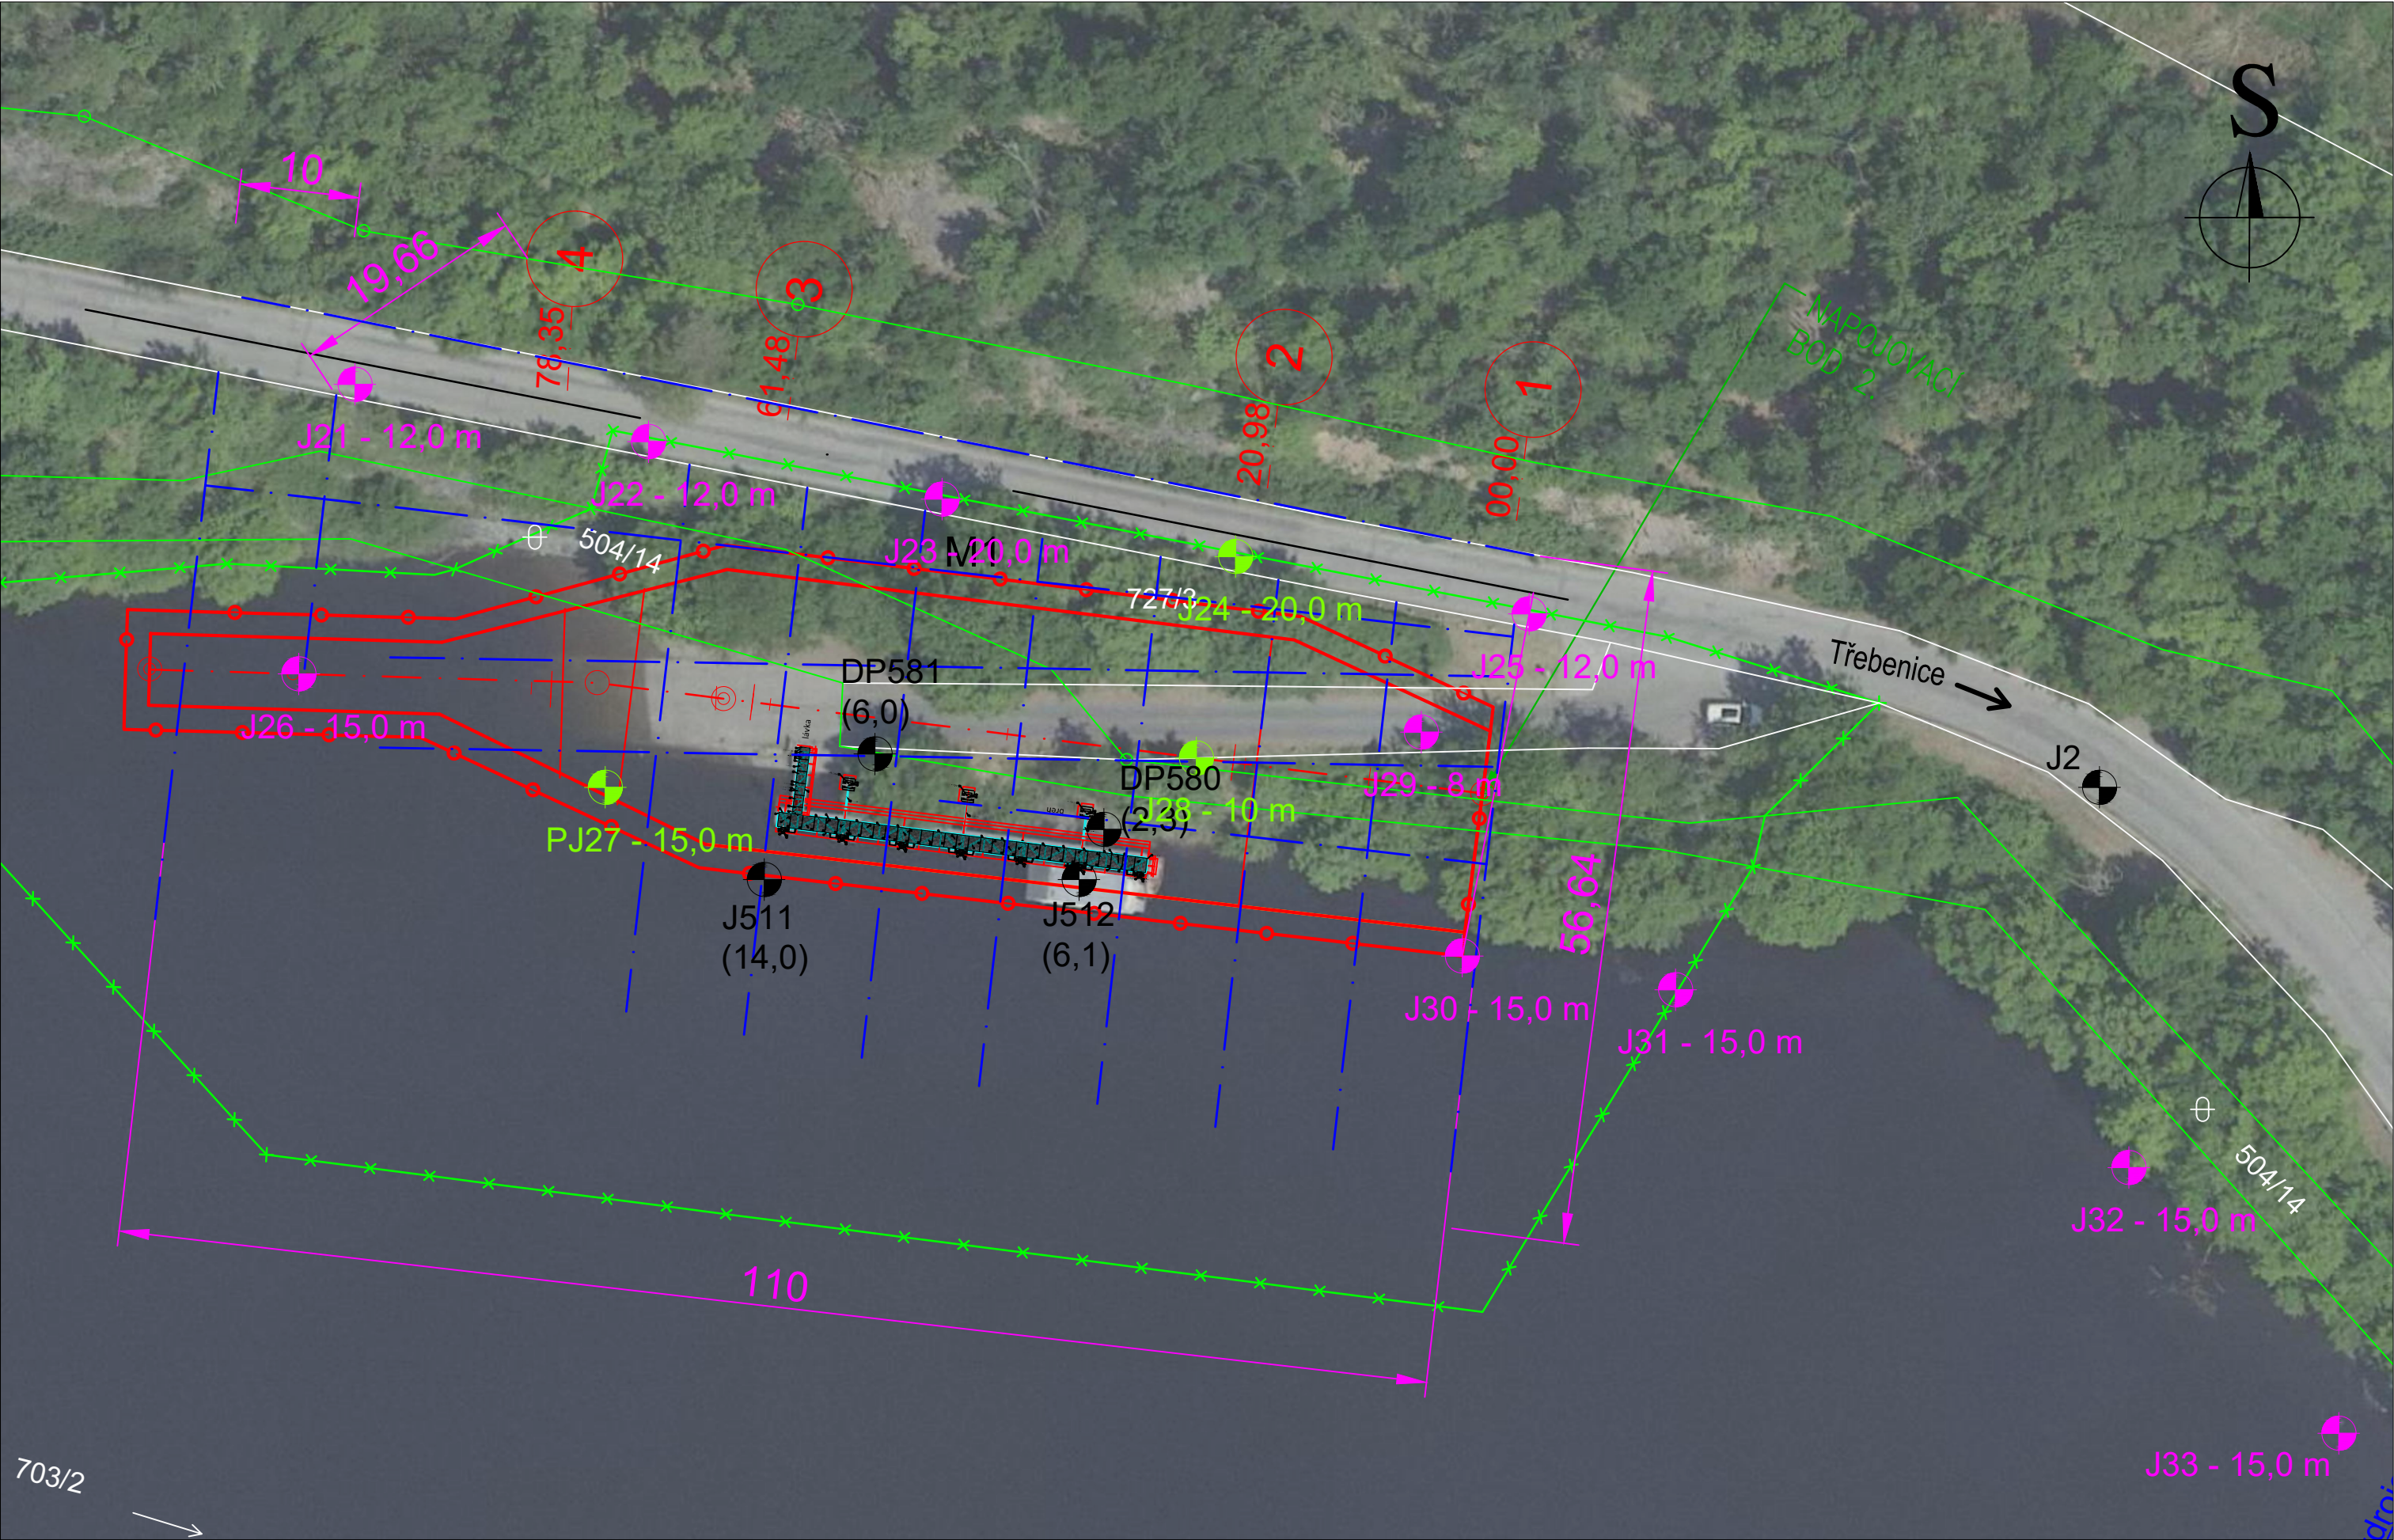

- LEGENDA :
-  **J21 - 12,0 m** Nový jádrový vrt
 -  **J24 - 20,0 m** Nový jádrový presiometrický vrt
 -  **J511** Archivní sondy
 -  Geofyzikální profil

Název akce: Projekt geotechnického průzkumu: Příprava opatření na DI pro přepravu NTK pro NJZ ETE - Povodí Vltavy - Slapy, horní a dolní voda	Formát: 8xA4
	Měřítko 1:500
Název přílohy: Situace s vyznačením projektovaných průzkumných sond - Horní voda	Příloha č. 2.2