


SVITAVA, ÚPRAVA BLANSKO SALM, Ř. KM 36,540 – 36,663,
OPRAVA TOKU, ODTĚŽENÍ SEDIMENTU
Situace širších vztahů
M 1 : 50000

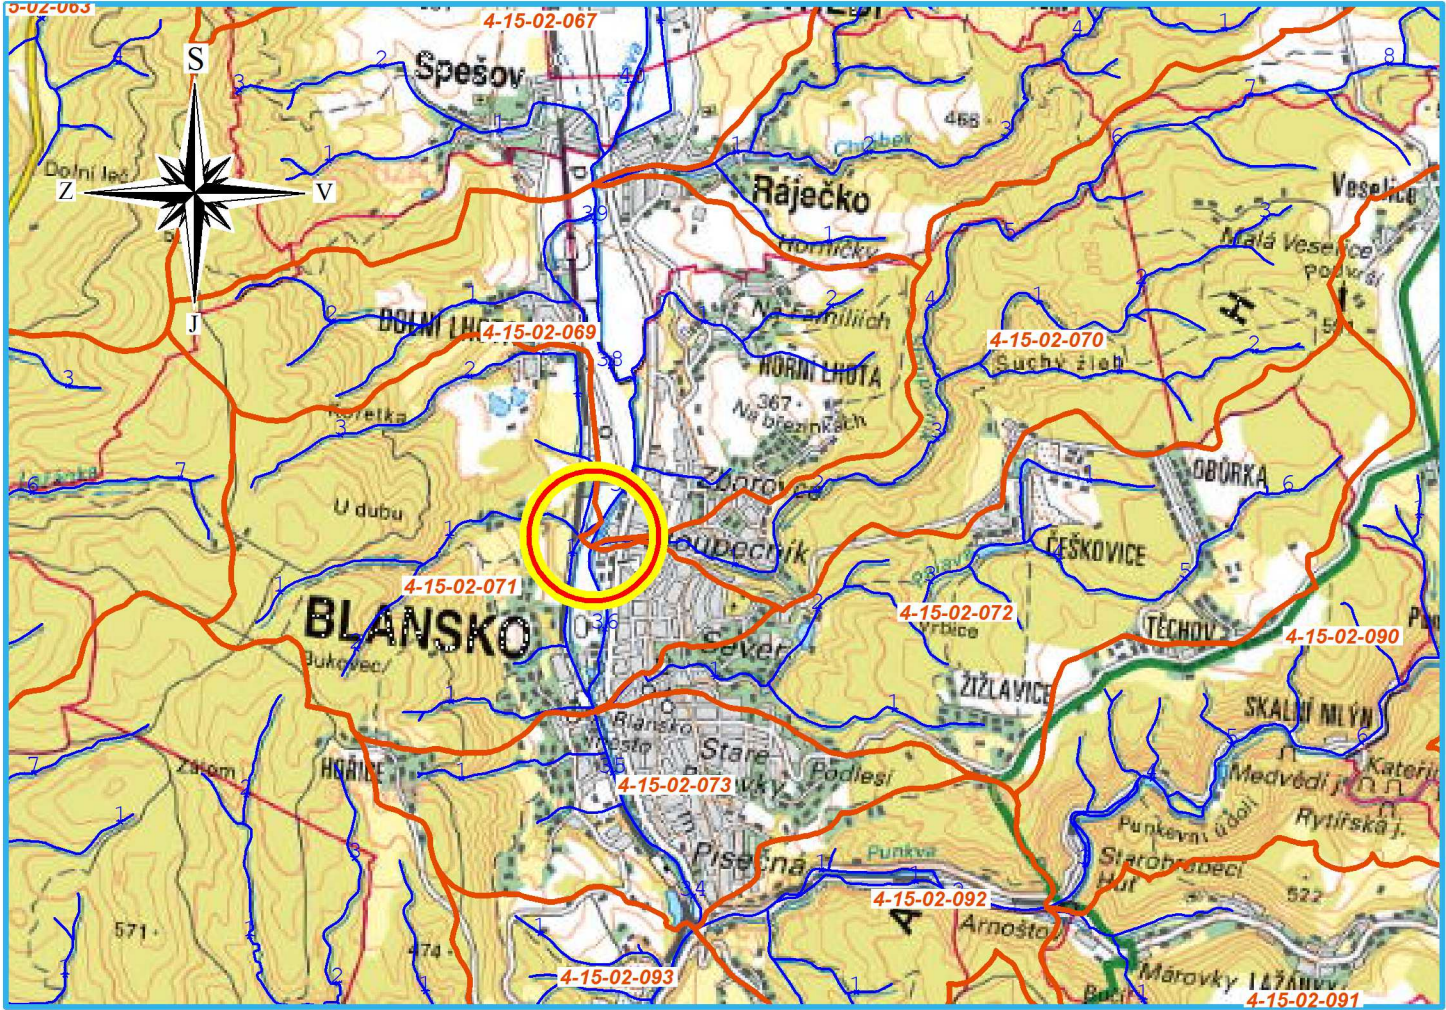


PŘÍBLIŽNÉ SOUŘADNICE V J-TSK

X:	1 141 557
Y:	593 833

 ZÁJMOVÁ LOKALITA



Polohopisný systém: S-JTSK Výškopisný systém: B.p.v.

Vedoucí projektant:	Kreslil:	Archivační č.:	24084-13XT-KM	 REGIOPROJEKT BRNO <small>Projektová a inženýrská činnost v oboru stavby vodního, lesního hospodářství a krajinného inženýrství U Svitavy 2, 618 00 Brno IČ: 00220078 tel.: 606 033 120</small>	
Ing. Petr Marčák	Ing. Michal Kachtík	Stupeň PD:	DPS		
Stavebník: Povodí Moravy, s.p.		Datum:	02/2025		
		Formát:	1 x A4		
K.ú.: Blansko		Kraj:	Jihomoravský	Zodp. projektant:	Ing. Petr Marčák
Název akce / stavebního objektu: SVITAVA, ÚPRAVA BLANSKO SALM, Ř. KM 36,540 – 36,663, OPRAVA TOKU, ODTĚŽENÍ SEDIMENTU					
Obsah: Situace širších vztahů				Měřítko: 1 : 50000	Výkres číslo: C.1.a.