


PODROBNÁ SITUACE STAVBY - 2.ČÁST
M 1:250

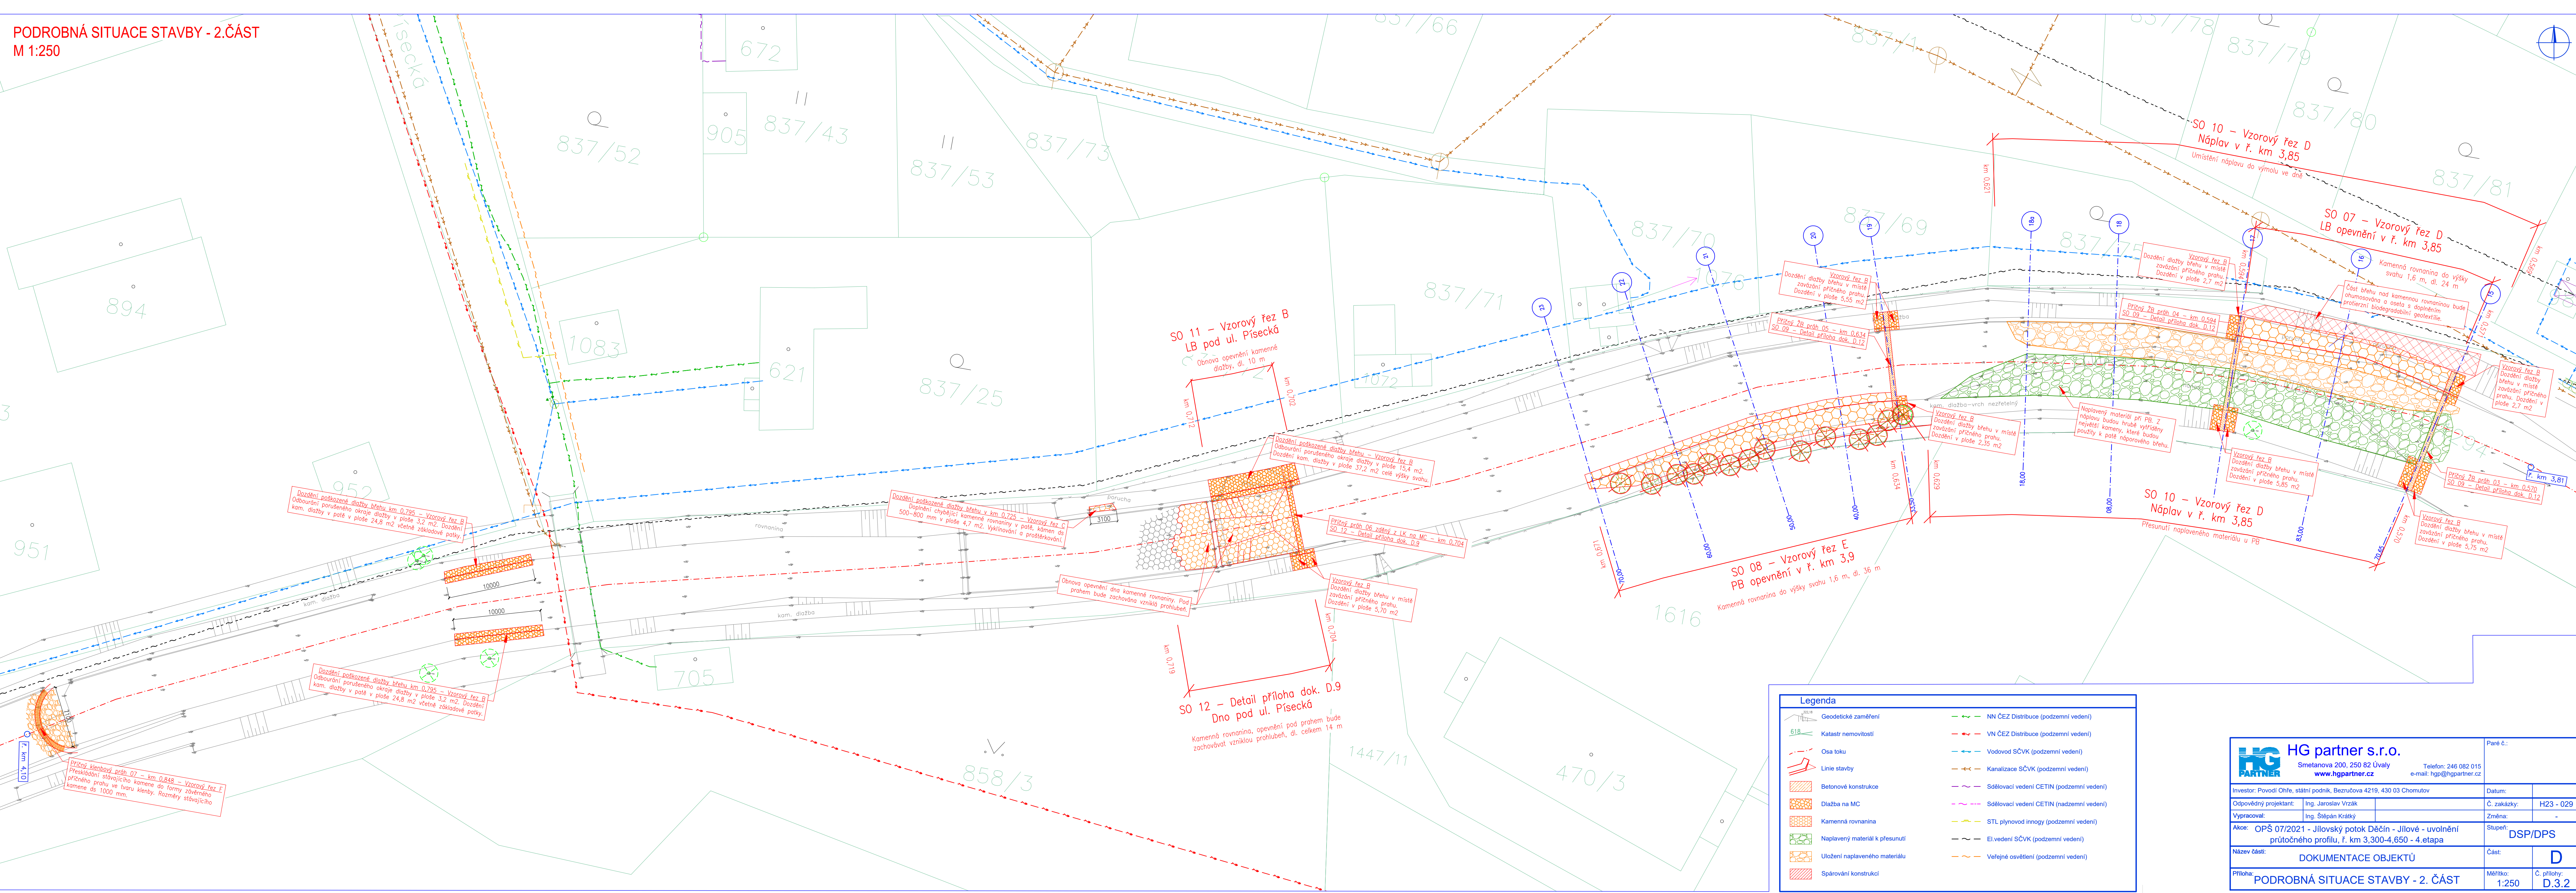

 HG partner s.r.o. Smetanova 200, 250 82 Úvaly www.hgpartner.cz Telefon: 246 082 015 e-mail: hgp@hgpartner.cz		Paré č.:
Investor: Povodí Ohře, státní podnik, Bezručova 4219, 430 03 Chomutov		Datum:
Odpovědný projektant:	Ing. Jaroslav Vrzák	Č. zakázky: H23 - 029
Vypracoval:	Ing. Štěpán Kratký	Změna: -
Akce: OPŠ 07/2021 - Jilovský potok Děčín - Jilové - uvolnění průtočného profilu, ř. km 3,300-4,650 - 4. etapa		Stupeň: DSP/DPS
Název části:	DOKUMENTACE OBJEKTŮ	Část: D
Příloha:	PODROBNÁ SITUACE STAVBY - 2. ČÁST	Měřítko: 1:250 Č. přílohy: D.3.2