
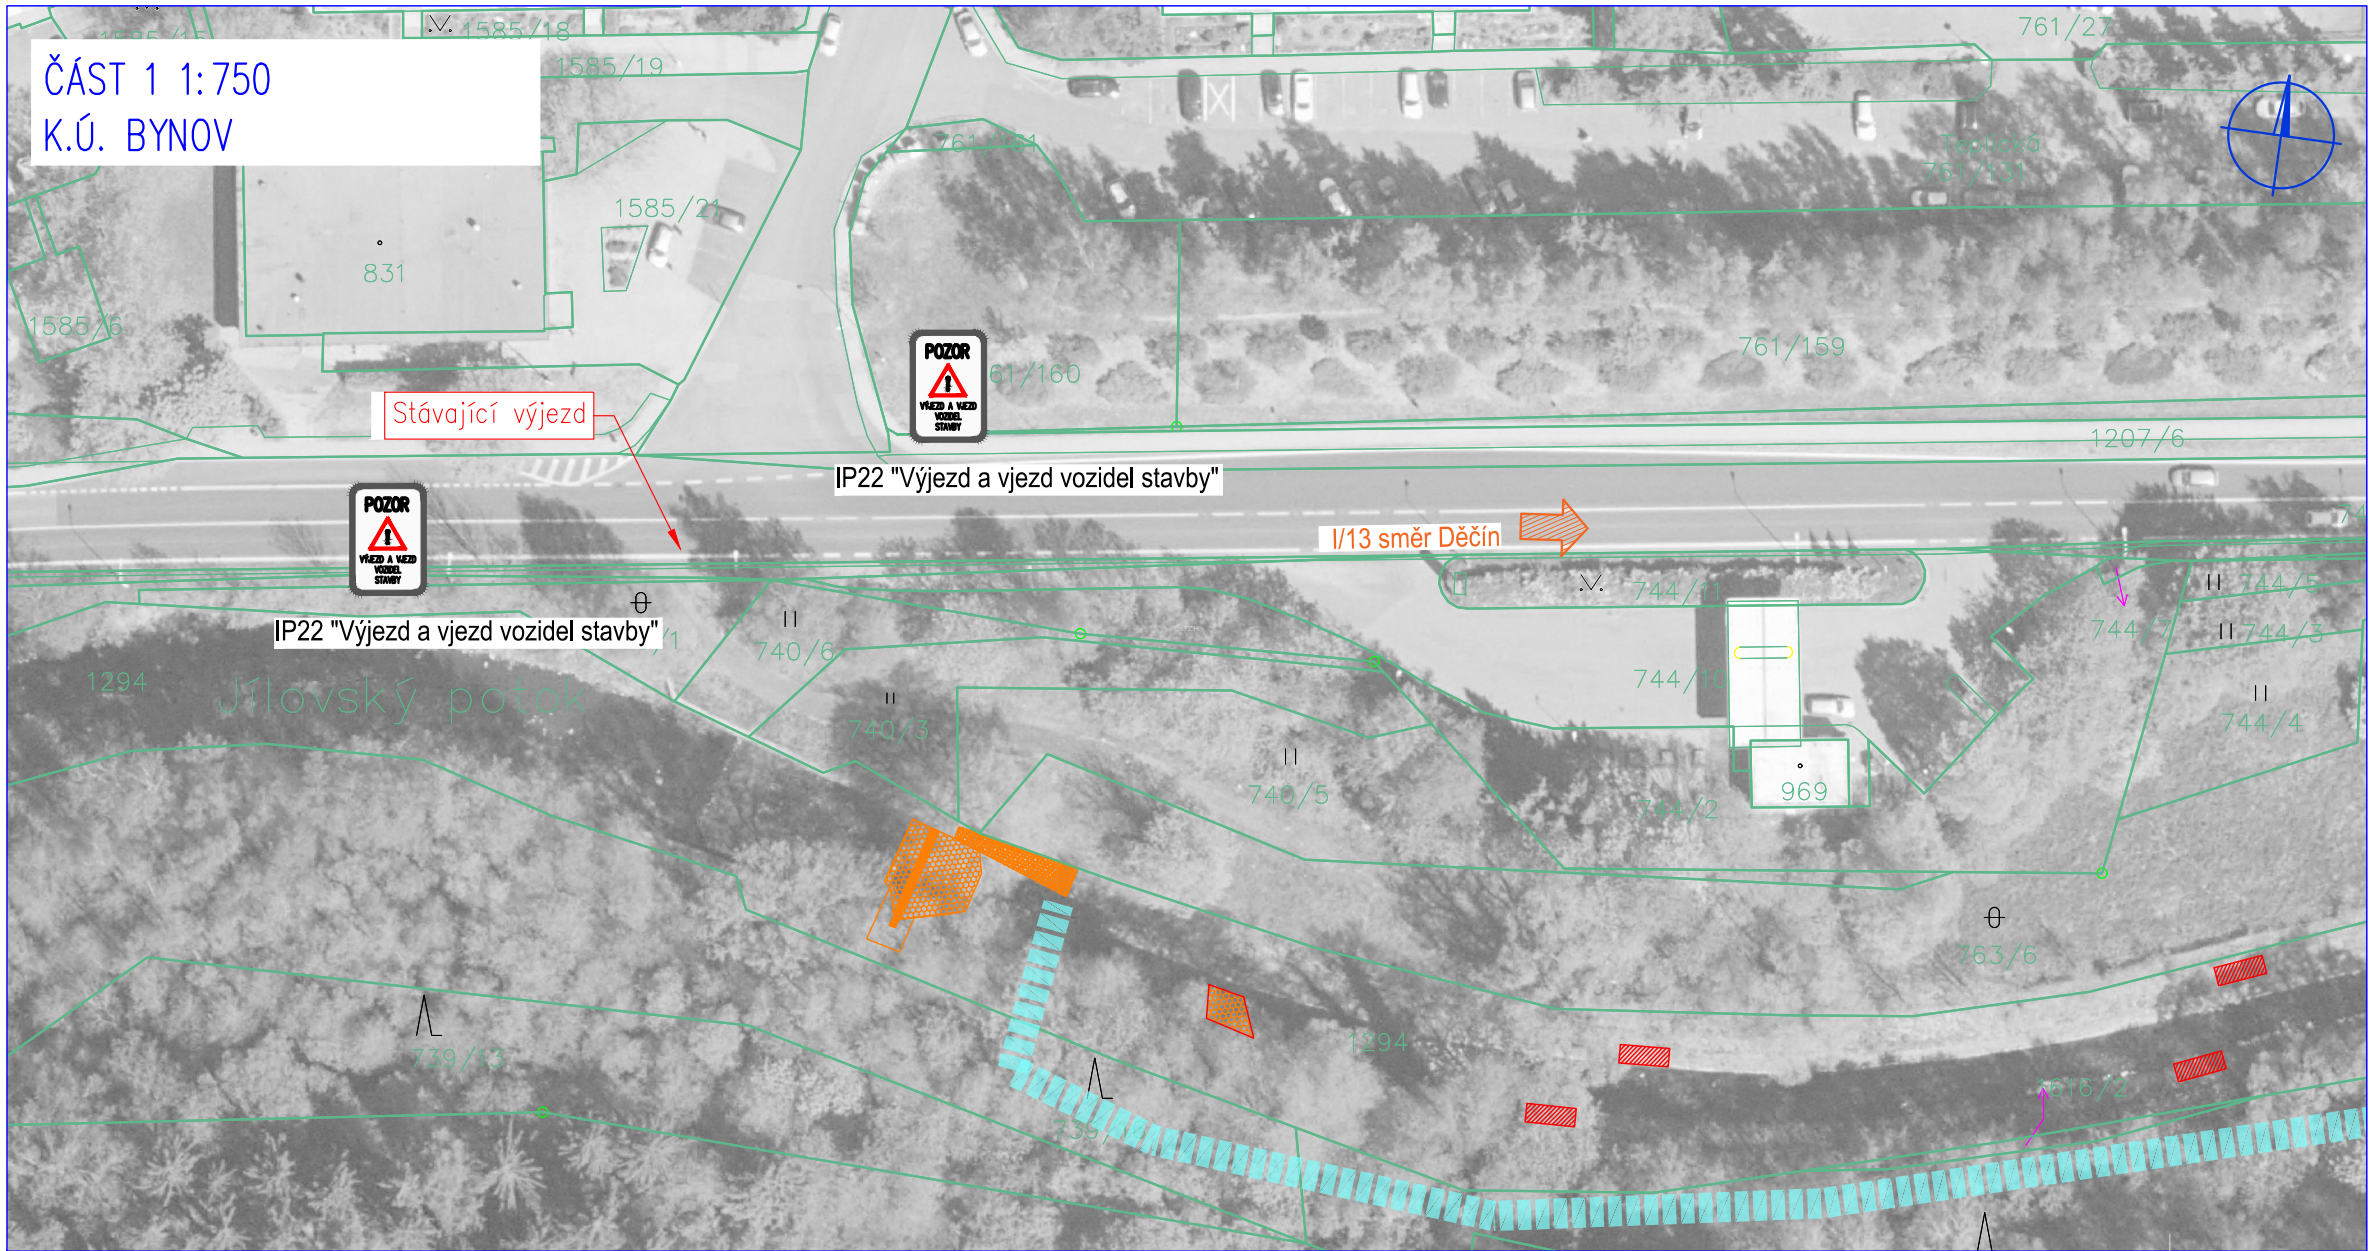
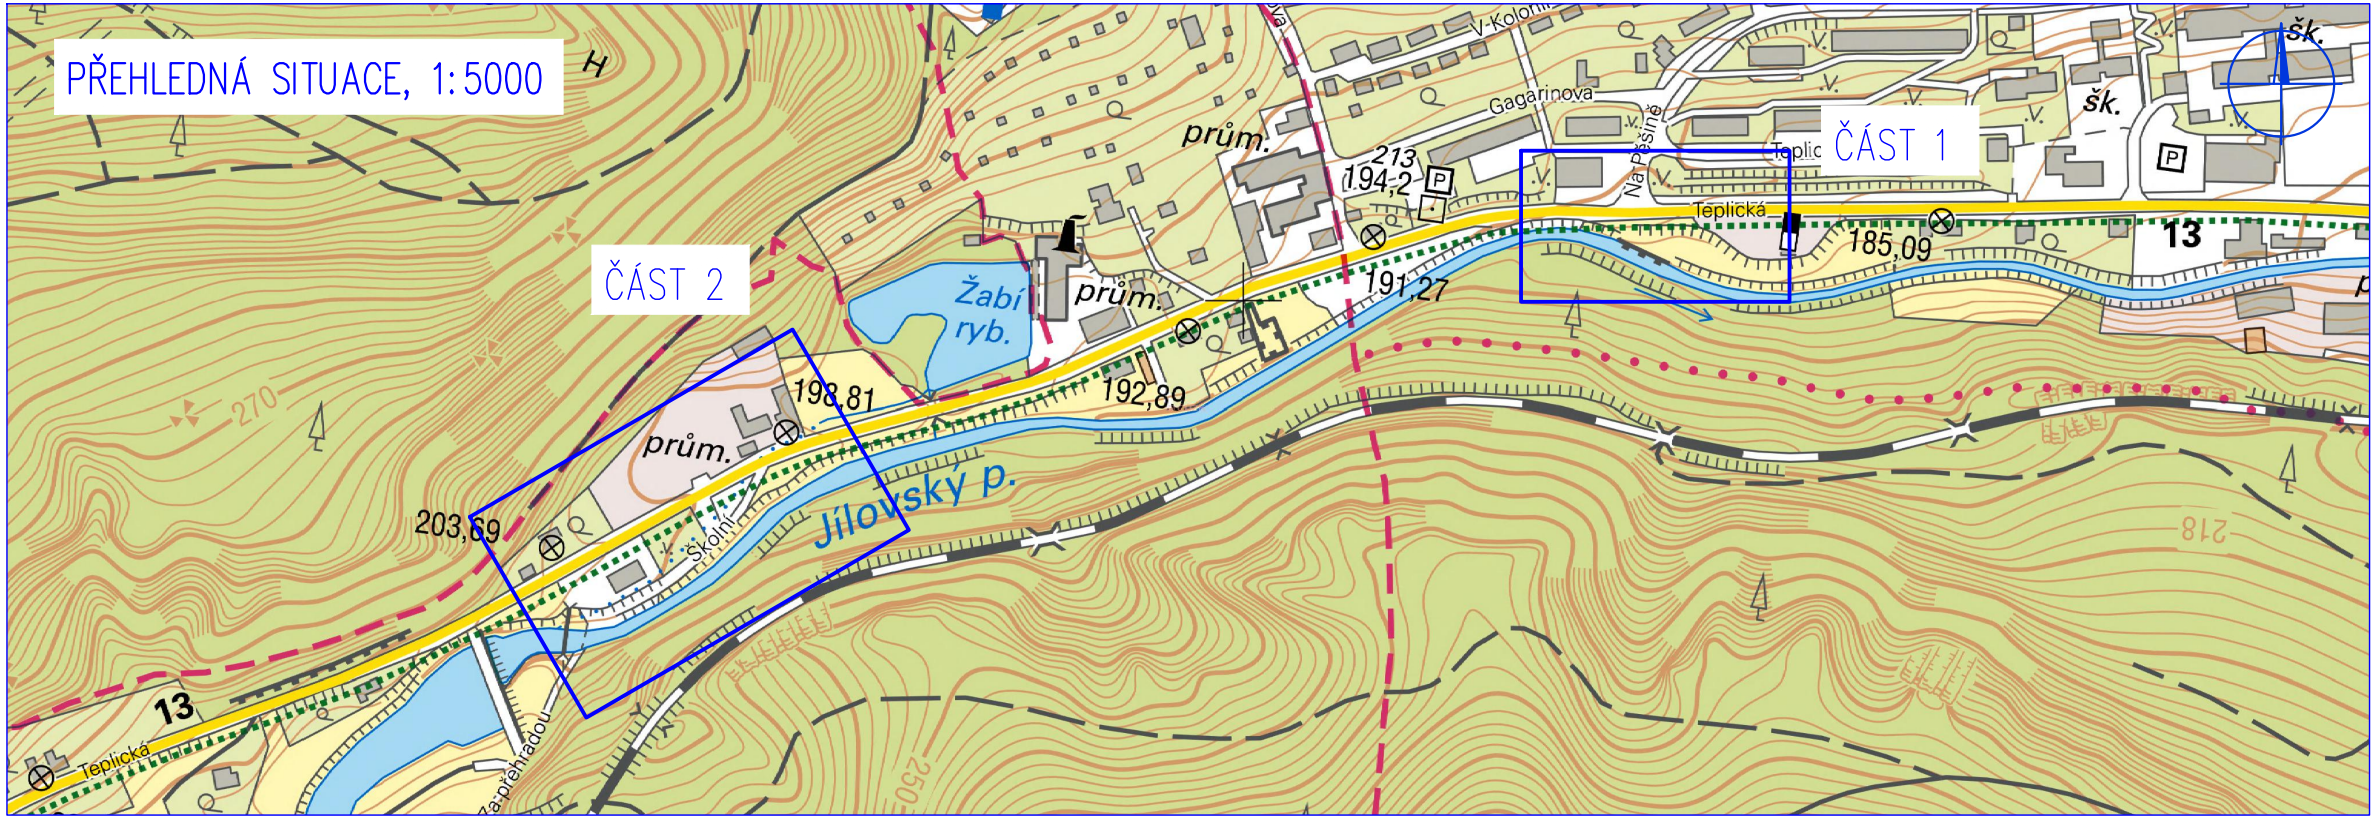


DOPRAVNÍ SITUACE
M 1:750, 1:5000

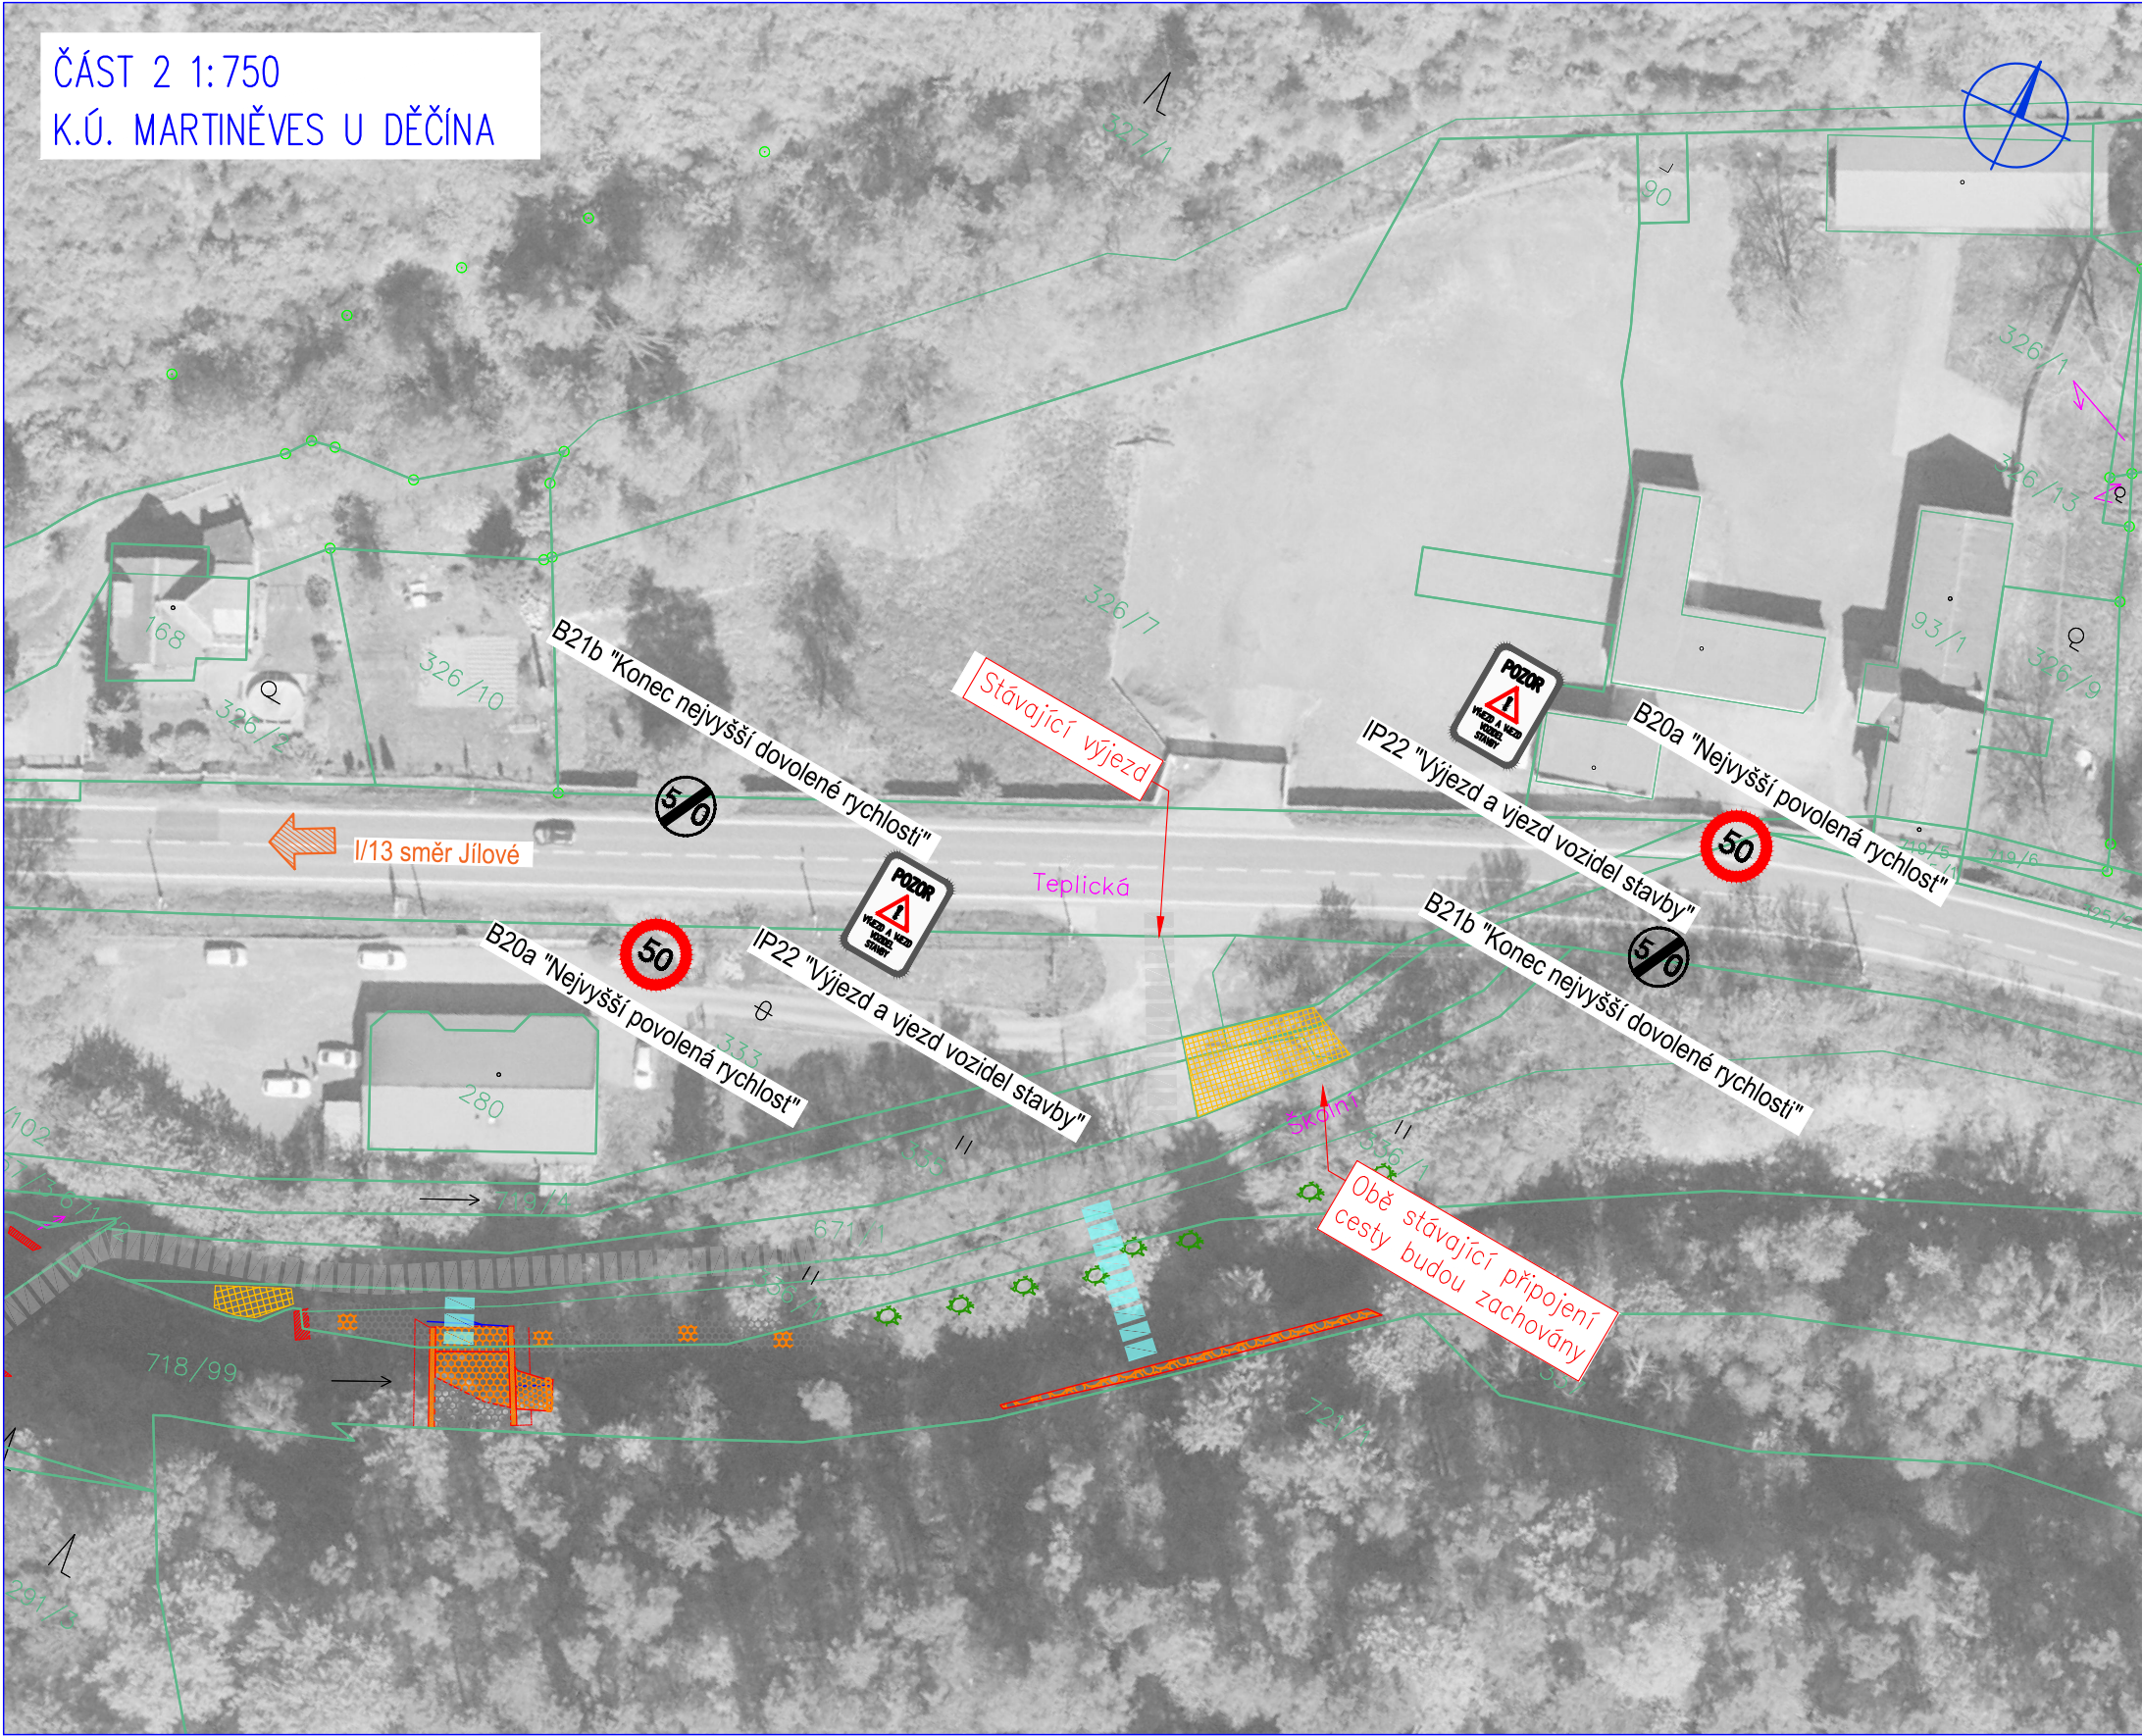

Legenda	
	Katastr nemovitostí
	Přístup a pohyb ke staveništi
	Přístup po stávající cestní síti
	Zařízení staveniště
	Linie stavby
	Kamenná rovnanina
	Betonové konstrukce
	Dlažba na MC
	Naplavený materiál k přesunutí
	Uložení naplaveného materiálu

HG partner s.r.o. Smetanova 200, 250 82 Úvaly www.hgpartner.cz Telefon: 246 082 015 e-mail: hgp@hgpartner.cz		Paré č.:	
Investor: Povodí Ohře, státní podnik, Bezručova 4219, 430 03 Chomutov		Datum:	05/2024
Odpovědný projektant:	Ing. Jaroslav Vrzák	Č. zakázky:	H23 - 040
Vypracoval:	Ing. Štěpán Krátký	Změna:	-
Akce: OPŠ Jílovský potok, Děčín - Jílové, etapa 5. ř. km 5,010-5,630 a etapa 6. ř. km 5,960-6,420		Stupeň: DSP/DPS	
Název části: DIO		Část:	-
Příloha: DOPRAVNÍ SITUACE		Měřítko: 1:750 1:5000	Č. přílohy: 1