


MEZIDEPONIE

KATASTRÁLNÍ SITUACE, část 2

M 1:250

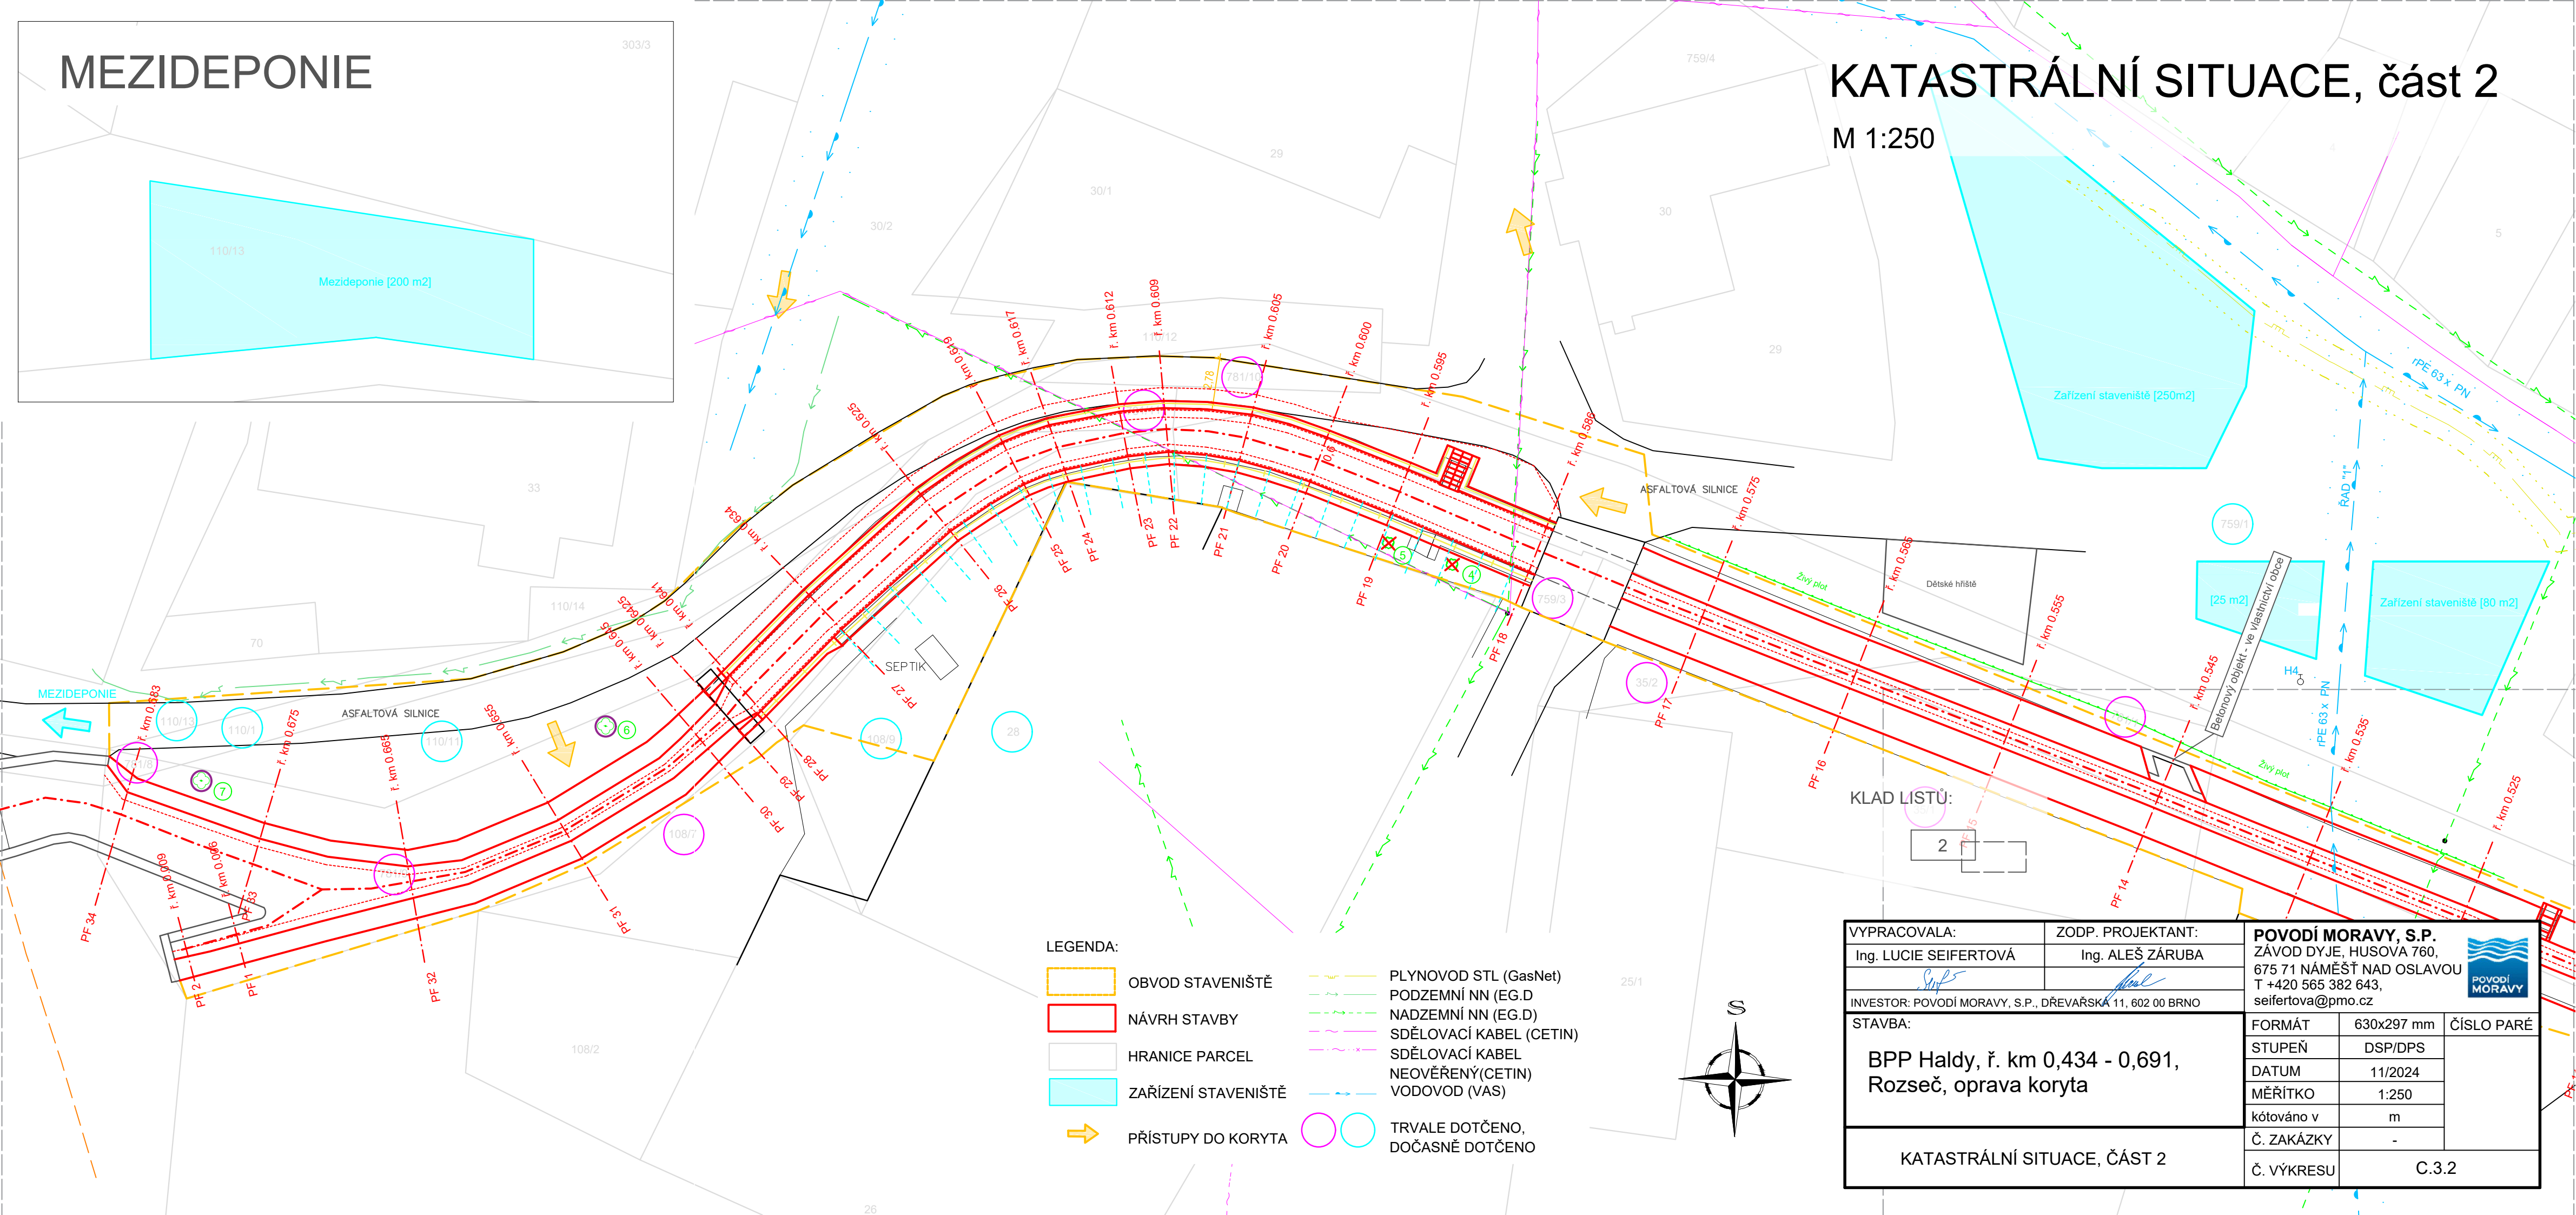

LEGENDA:

OBVOD STAVENIŠTĚ

NÁVRH STAVBY

HRANICE PARCEL

ZAŘÍZENÍ STAVENIŠTĚ

PŘÍSTUPY DO KORYTA

PLYNOVOD STL (GasNet)

PODZEMNÍ NN (EG.D)

NADZEMNÍ NN (EG.D)

SDĚLOVACÍ KABEL (CETIN)

SDĚLOVACÍ KABEL
NEOVĚŘENÝ(CETIN)

VODOVOD (VAS)

TRVALE DOTČENO,
DOČASNĚ DOTČENO

VYPRACOVALA:

Ing. LUCIE SEIFERTOVÁ

ZODP. PROJEKTANT:

Ing. ALEŠ ZÁRUBA

INVESTOR: POVODÍ MORAVY, S.P., DŘEVAŘSKÁ 11, 602 00 BRNO

STAVBA:

BPP Haldy, ř. km 0,434 - 0,691,
Rozseč, oprava koryta

KATASTRÁLNÍ SITUACE, ČÁST 2

POVODÍ MORAVY, S.P.

ZÁVOD DYJE, HUSOVA 760,
675 71 NÁMĚŠT NAD OSLAVOU
T +420 565 382 643,
seifertova@pmo.cz



FORMÁT

630x297 mm

ČÍSLO PARÉ

STUPEŇ

DSP/DPS

DATUM

11/2024

MĚŘÍTKO

1:250

kótováno v

m

Č. ZAKÁZKY

-

Č. VÝKRESU

C.3.2