




VÝKOPOVÝ PLÁN - PŮDORYS

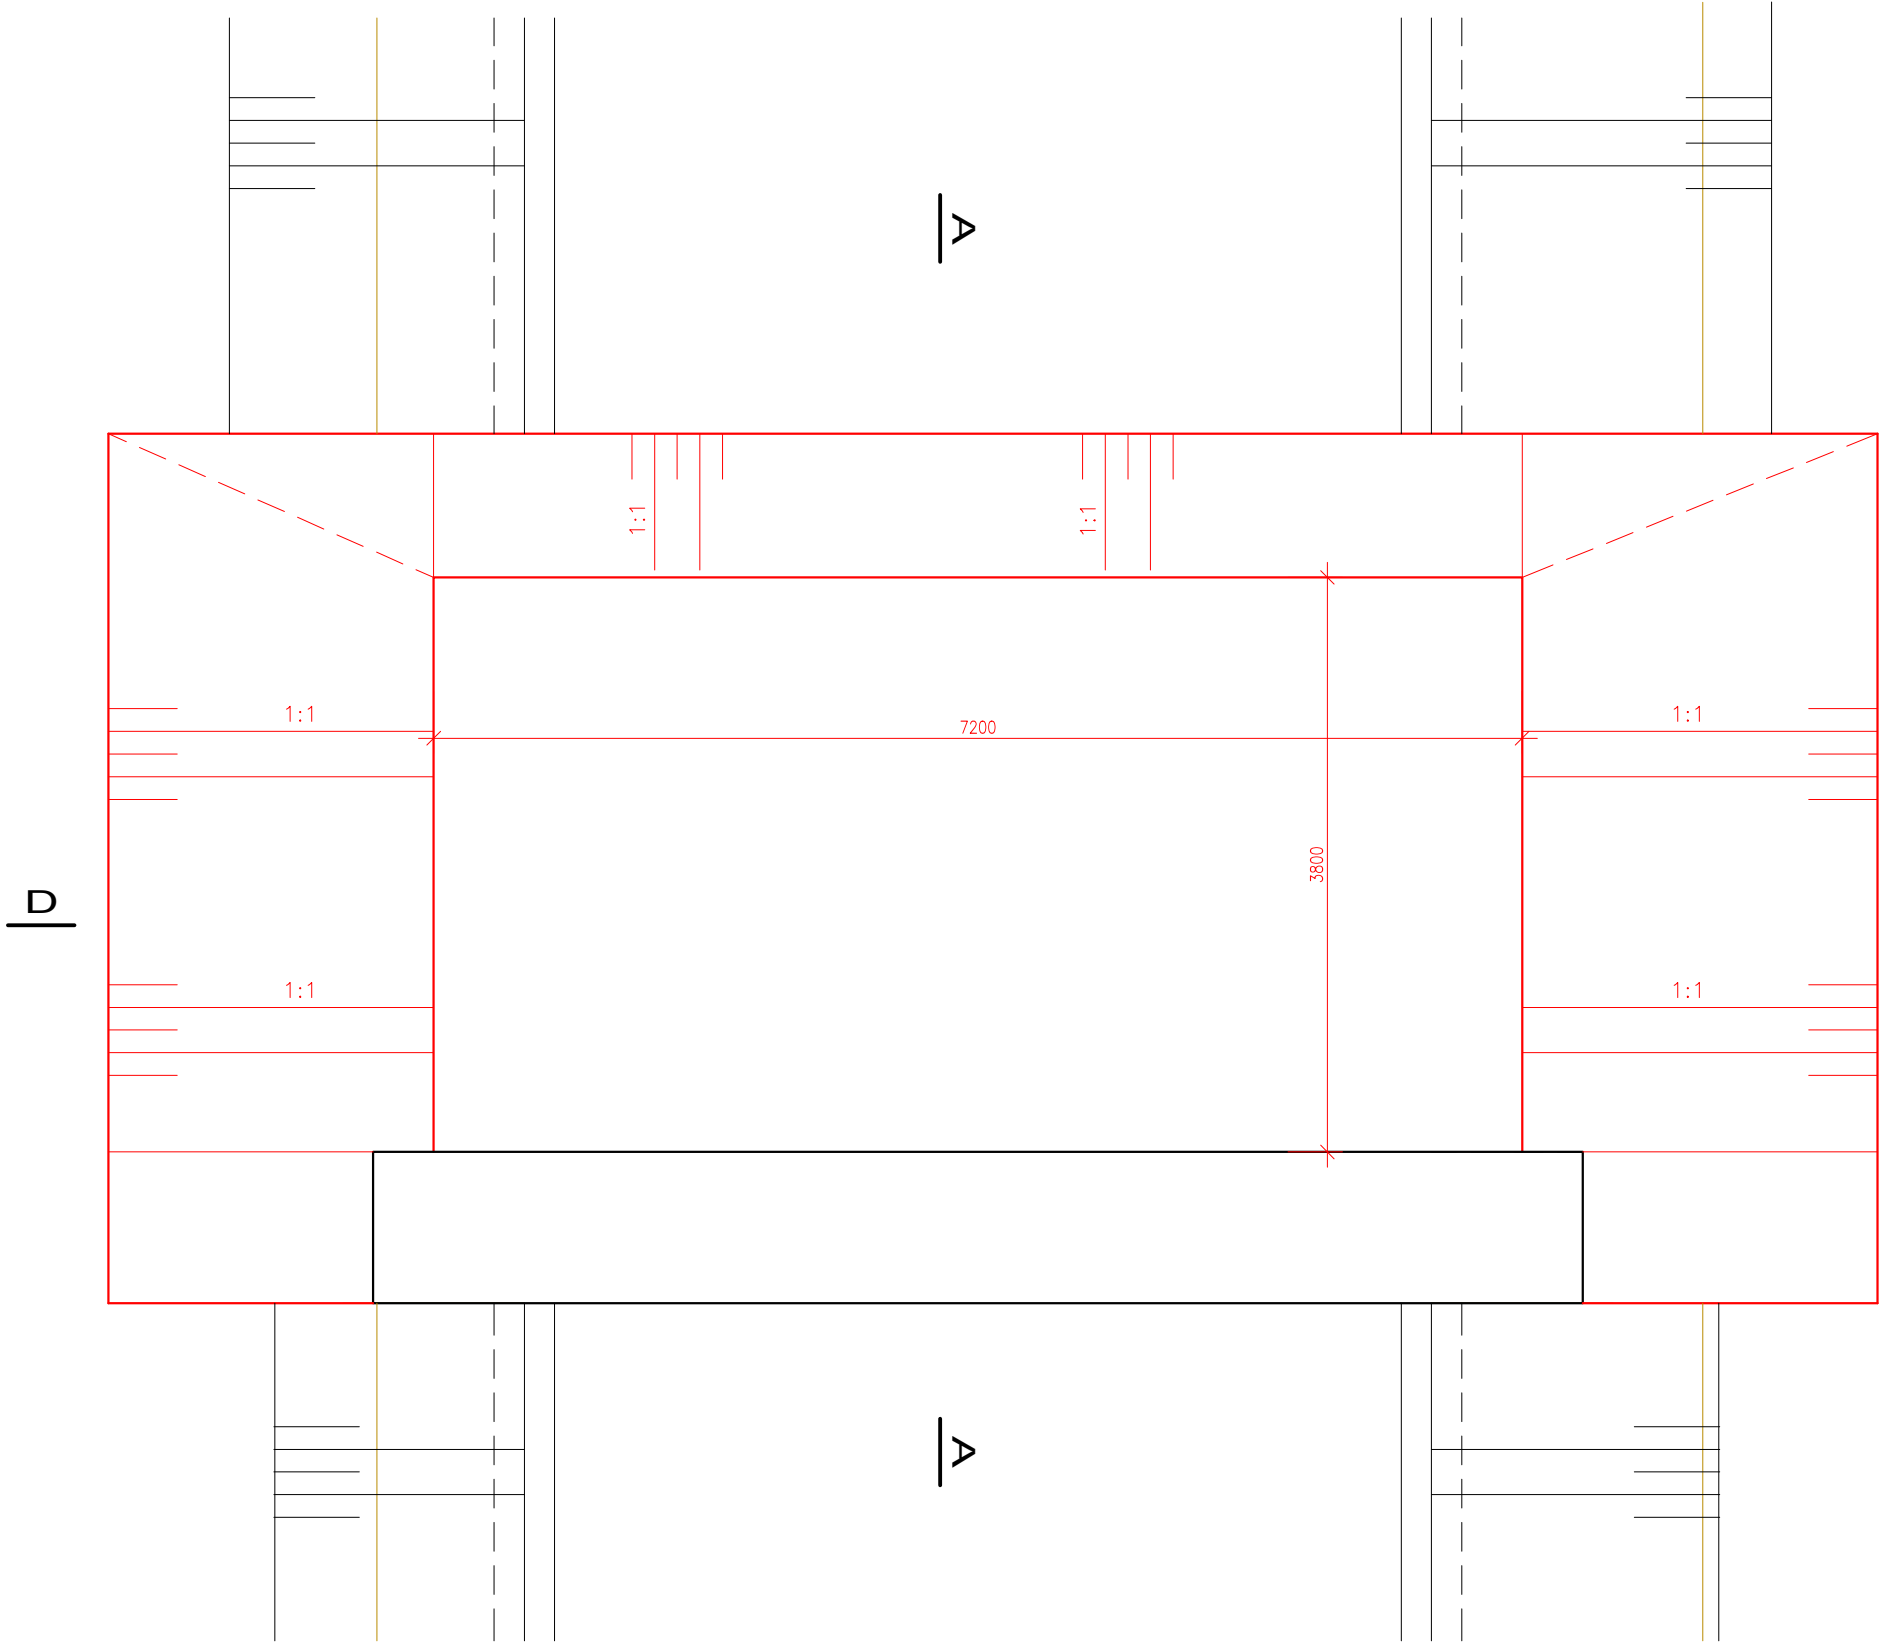


PŮDORYS

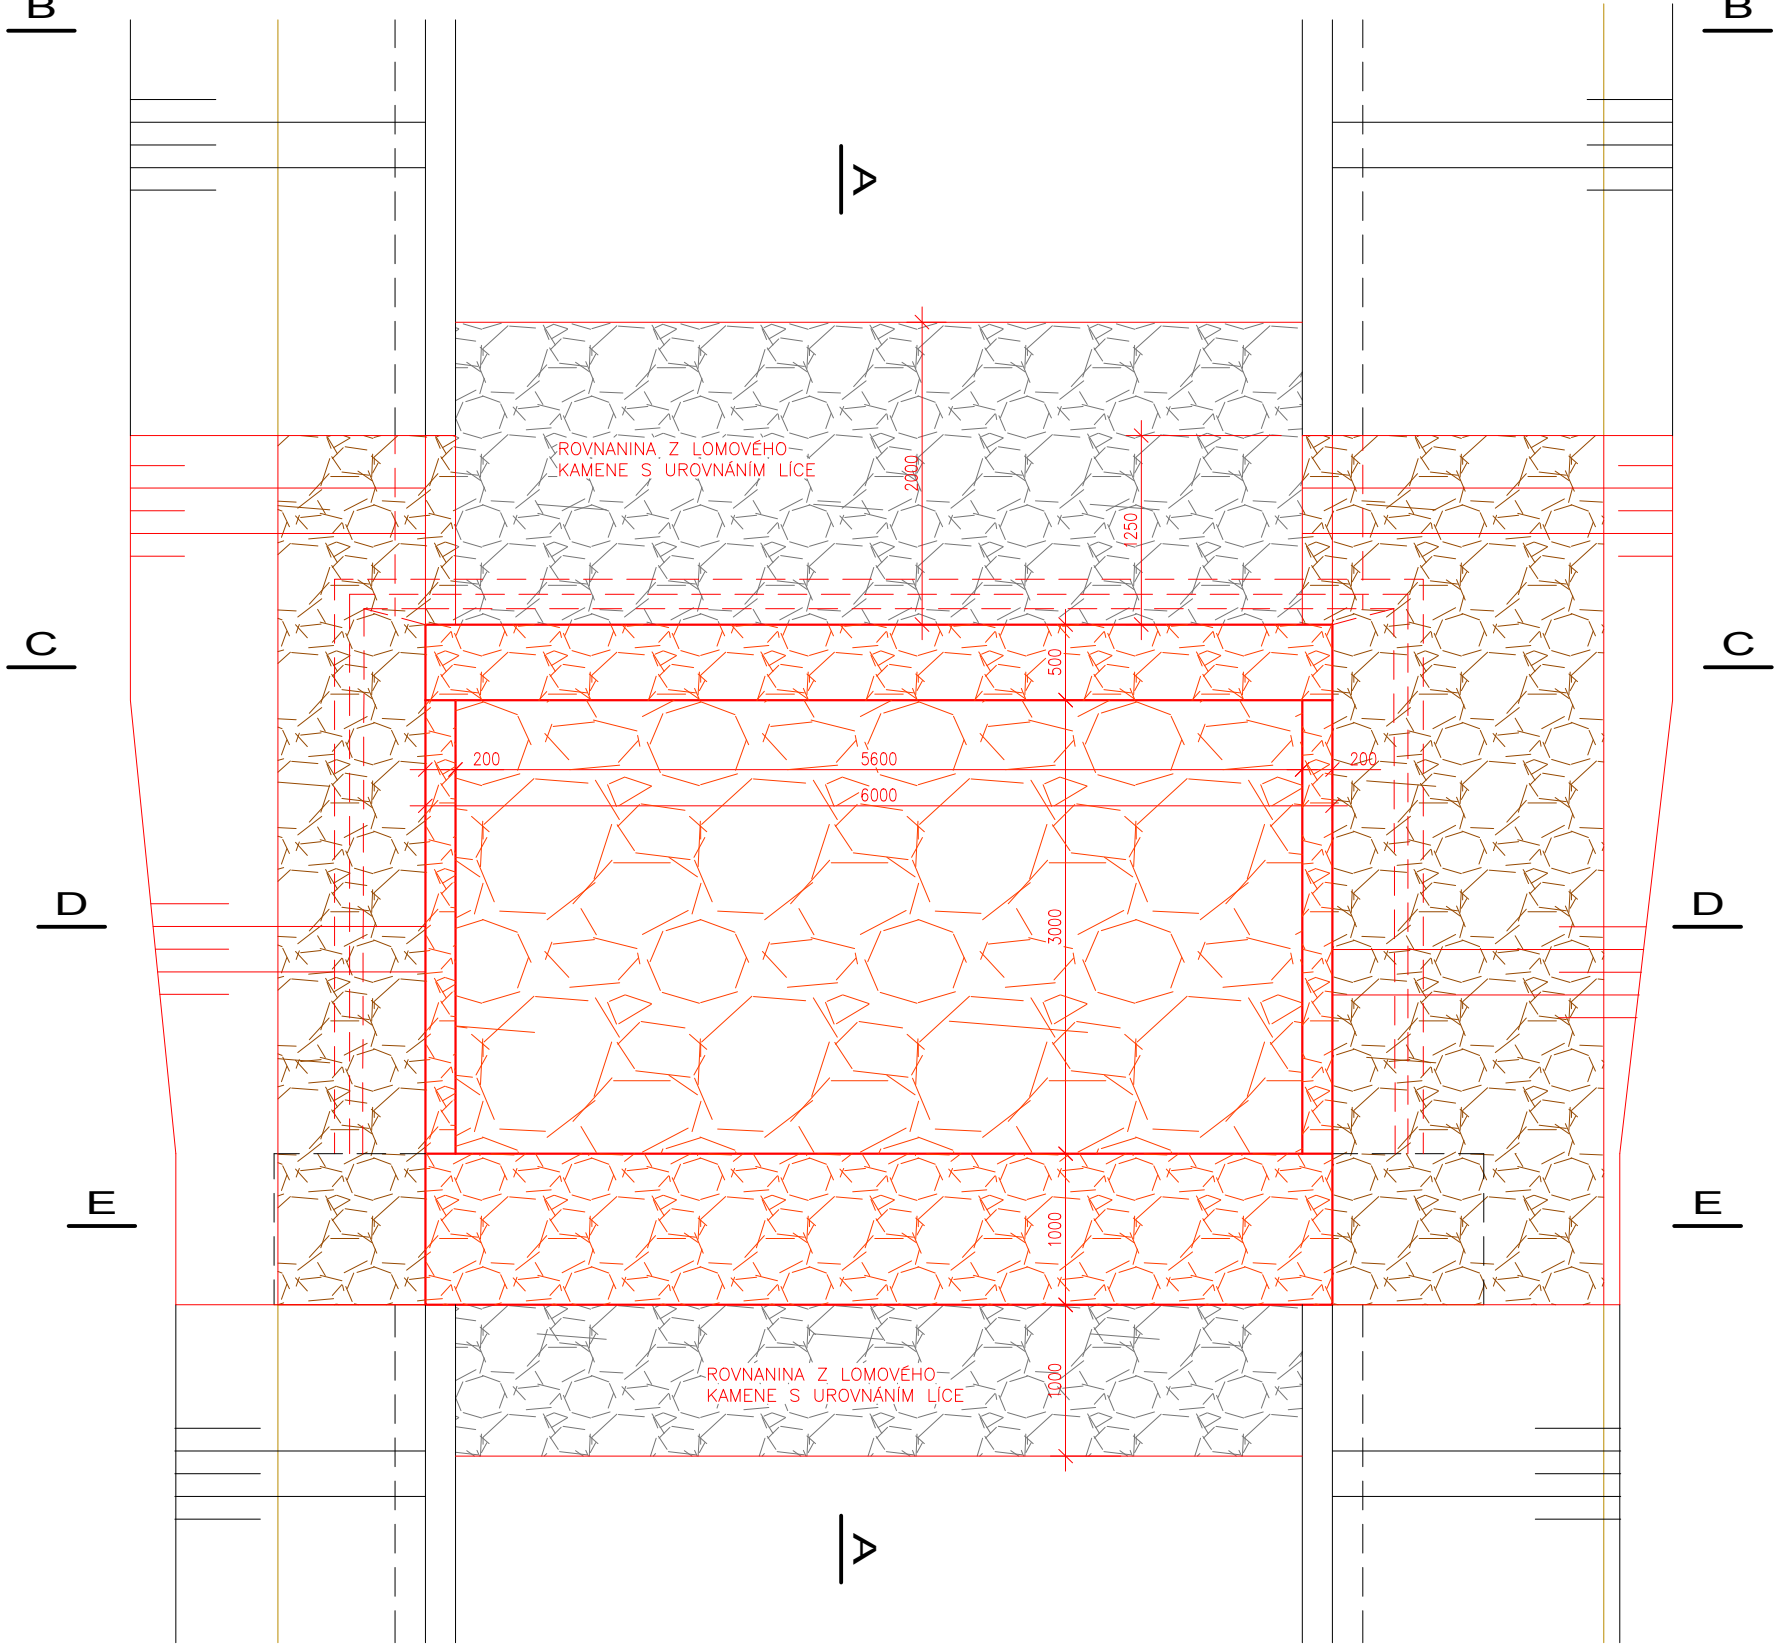


ŘEZ A-A

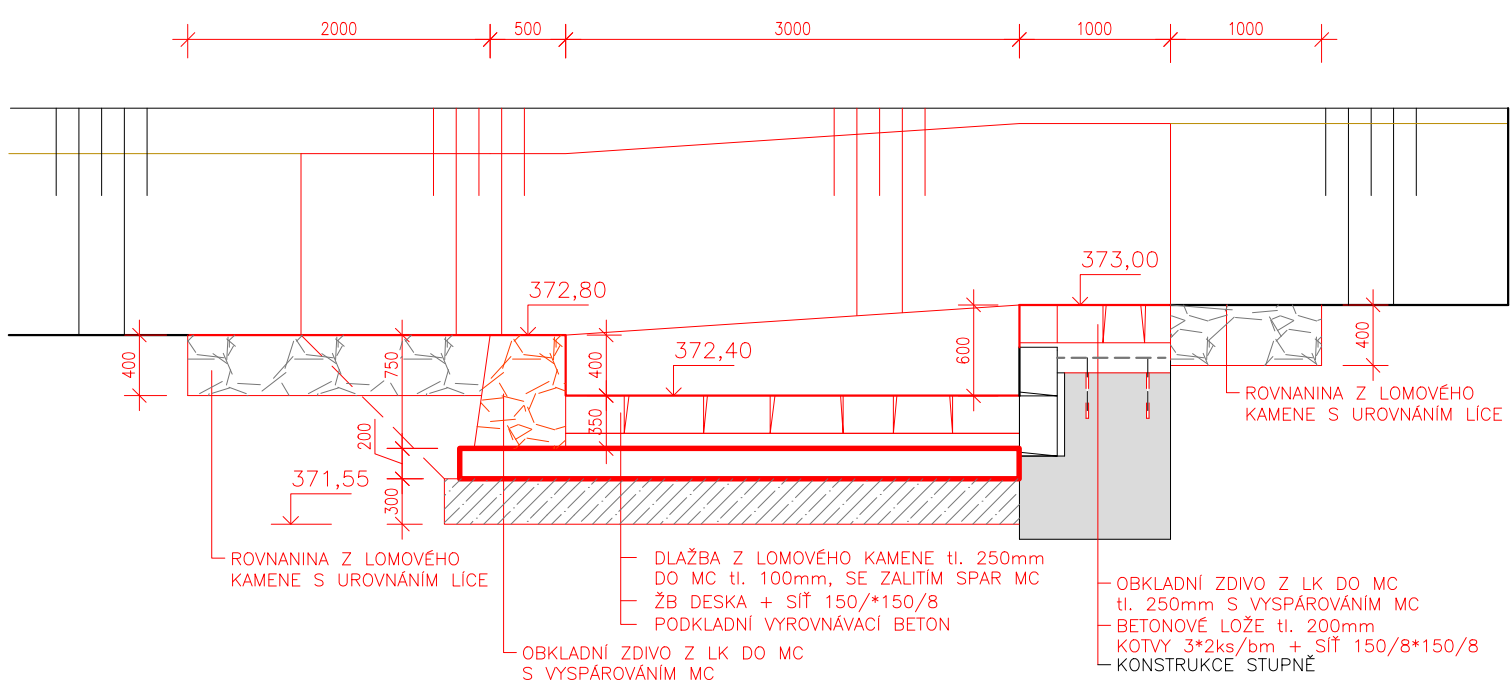


VÝKOPOVÝ PLÁN - ŘEZ A-A

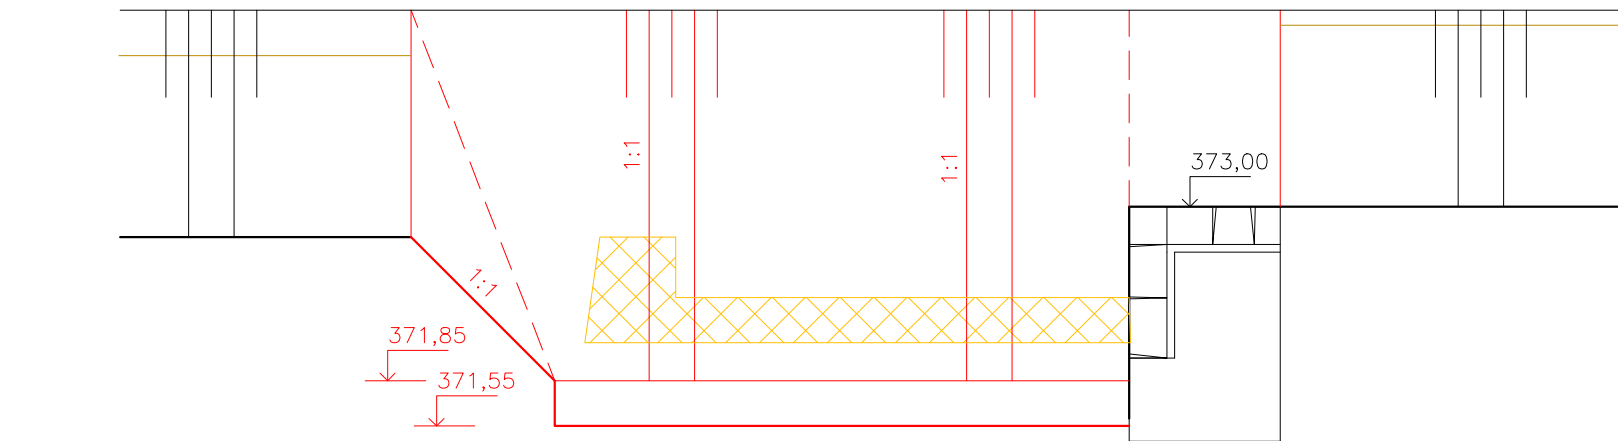


VÝKOPOVÝ PLÁN - ŘEZ D-D

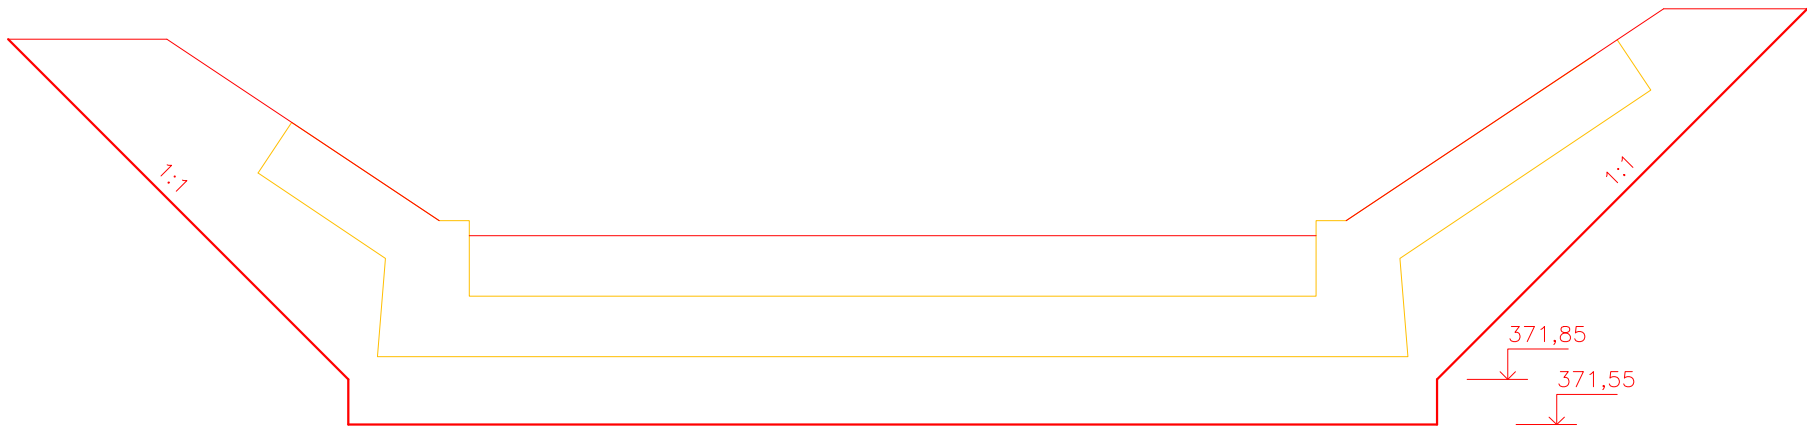


ŘEZ B-B

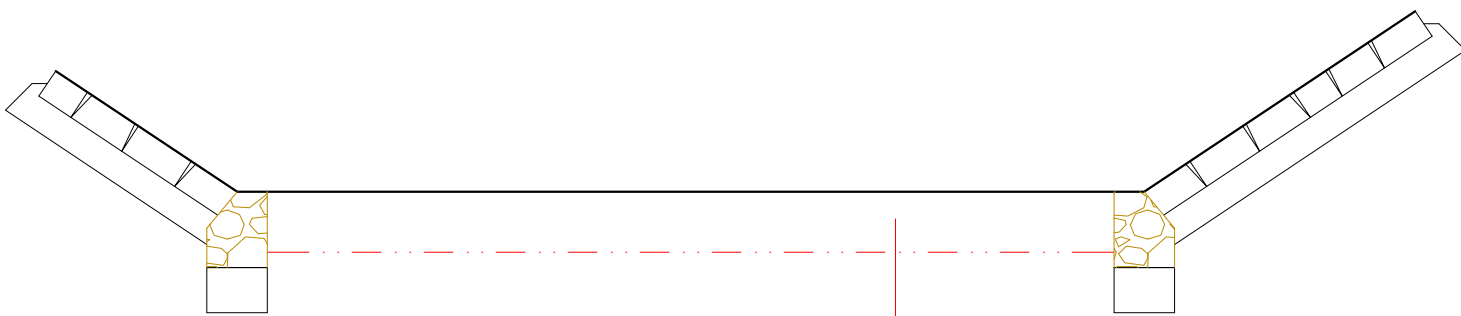


ŘEZ C-C

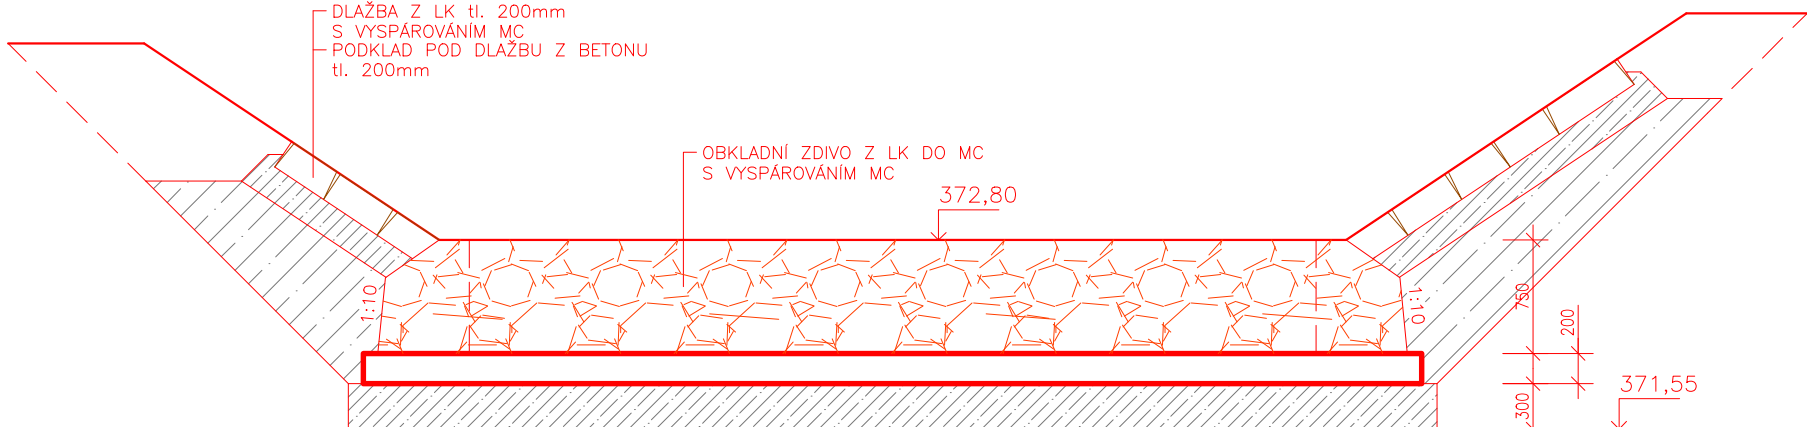

ŘEZ D-D

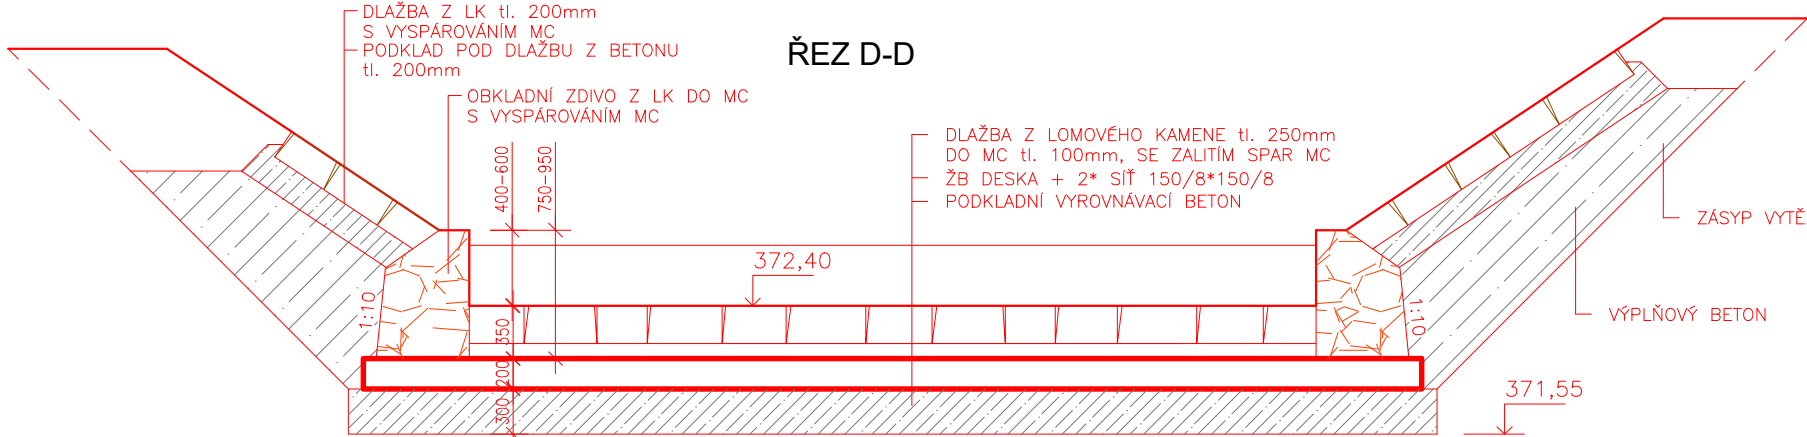


ŘEZ E-E

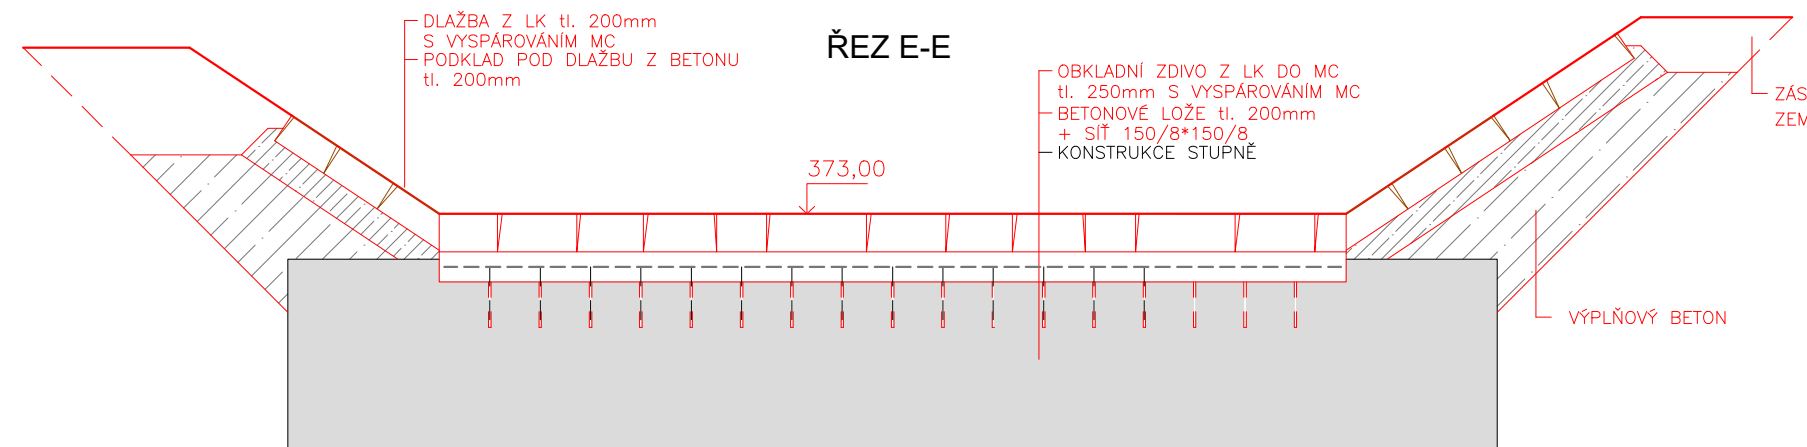

POZNÁMKA:

- SKLON SVAHU OPRAVOVANÉHO OPEVNĚNÍ (DLAŽBA Z LOMOVÉHO KAMENE) BUDE NAVAZOVAT NA SKLON STÁVAJÍCÍHO SVAHU POD A NAD OPRAVOU
- PŘECHOD DO ROZDILNÝCH SKLONŮ SVAHŮ NAD A POD OPRAVOU BUDE PLYNULÝ – ZBORČENÁ PLOCHA
- BETONÁŽ PODKLADNÍHO VYROVNÁVACÍHO BETONU BUDE PŘÍMO DO VÝKOPU SOUČASNĚ S REALIZACÍ VÝKOPU A S ČERPÁNÍM VODY



DETAIL ZAVAZOVACÍ KOTVY

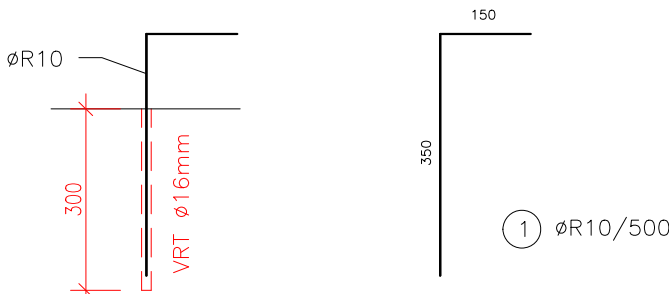

TABULKA VÝZTUŽE (bez prořezu)

Č.POL.	PRŮMĚR	DĚLKA (m)	POČET (ks)	DL.CELK. (m)	HMOTNOST (kg/m)	HMOTNOST CELK. (kg)
1	ø10	0,50	30	15,00	0,617	9,26
						9,26

PODKLADNÍ BETON C25/30 XA1  
KONSTRUKČNÍ BETON C25/30 XF3 XC4  
OCEL 10S05  
KRYTÍ VÝZTUŽE 50mm

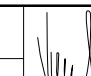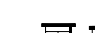Zodpovědný pracovník	Vypracoval			<b>AQUA CENTRUM</b> Břeclav s.r.o.
Ing. Milan Bartolšic	Ing. Jan Varadněk			
Investor: Povodí Moravy, s.p., Dřevařská 11, 60200 Brno				
Akce:			Kapacity 27, 690 06 Břeclav ICO 60710063, DIČ CZ60710063 tel.: 519 333 689, email: oqc@wo.cz	
<b>VVT Bystřička, Chvalčov, těžba sedimentů, oprava toku</b>  DOKUMENTACE PRO PROVÁDĚNÍ STAVBY			Formát	
			Datum	listopad 2021
			Číslo stavby	
Příloha: S003 – OPRAVA TOKU V Ř.KM 11,014 – 11,514  STUPEŇ 69 km 11,218 - stavební výkresy			Měřítko 1:50	Číslo přílohy <b>D.1.3.b.9</b>