


SCHÉMA DŘEVĚNÉ KONSTRUKCE


PŮDORYS
M 1:100

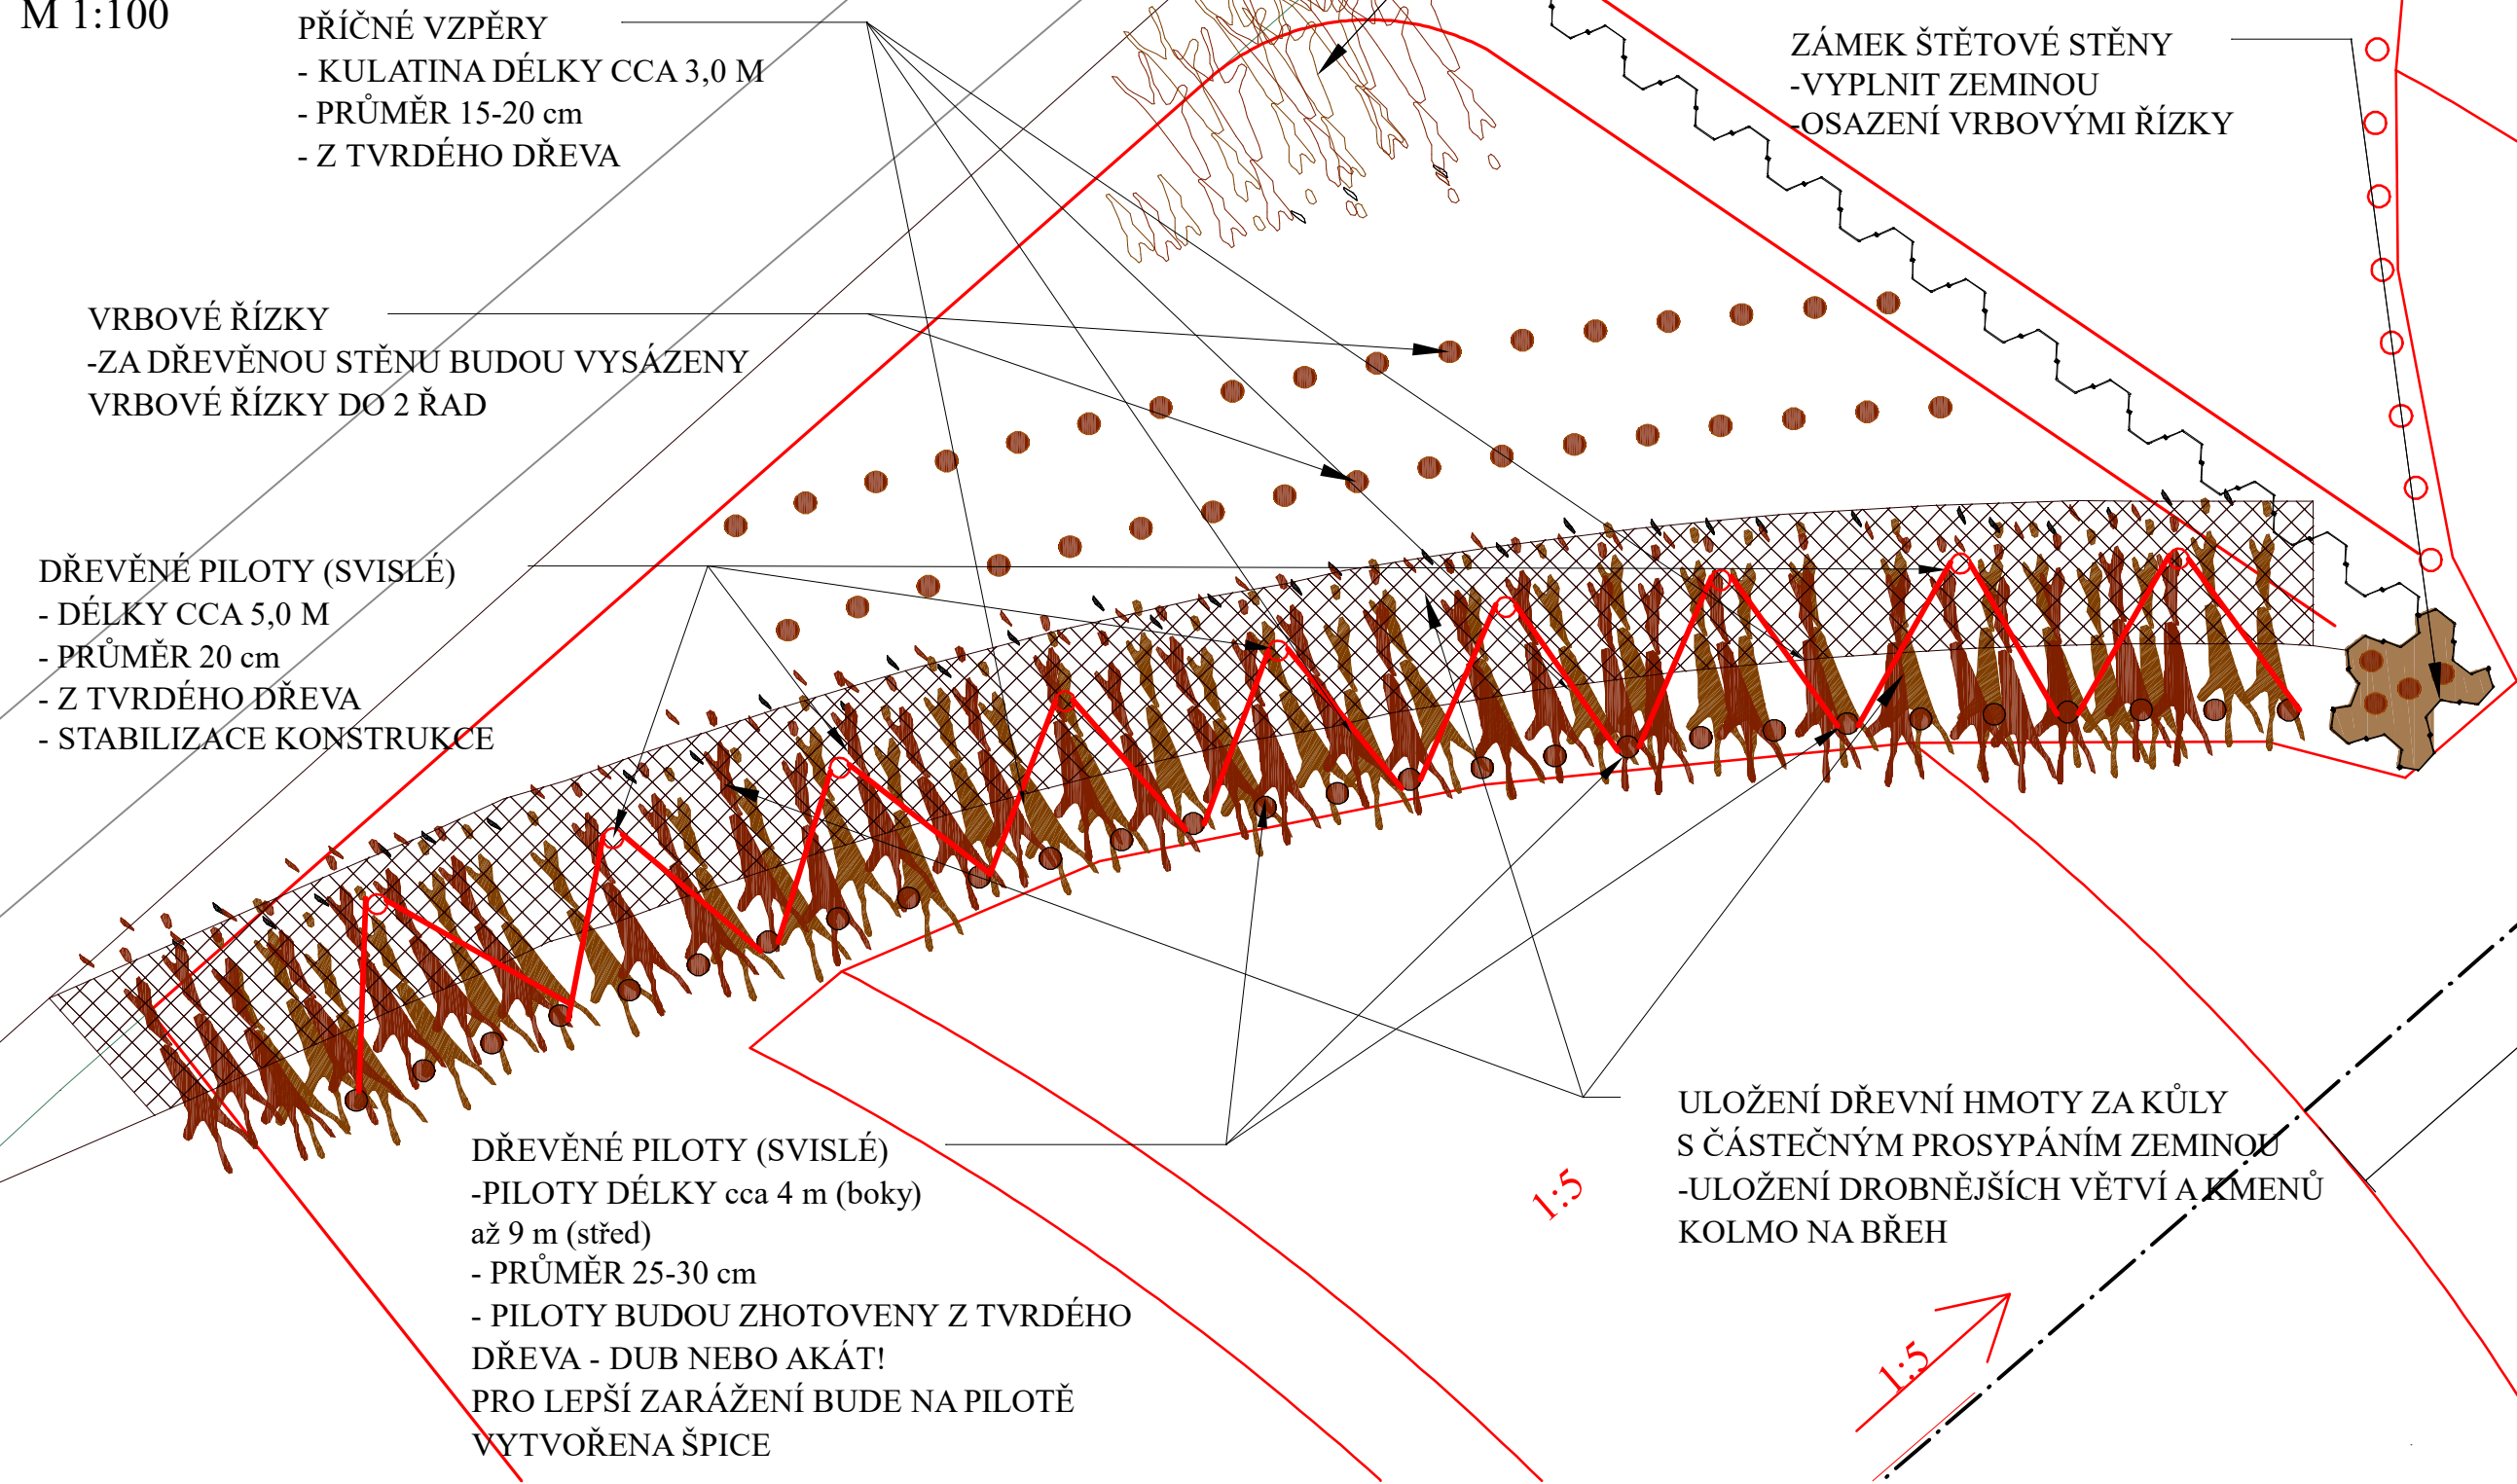

ZREALIZOVANÁ KONSTRUKCE U OBJEKTU NA
RAKOUSKÉ STRANĚ



POHLED
M 1:50

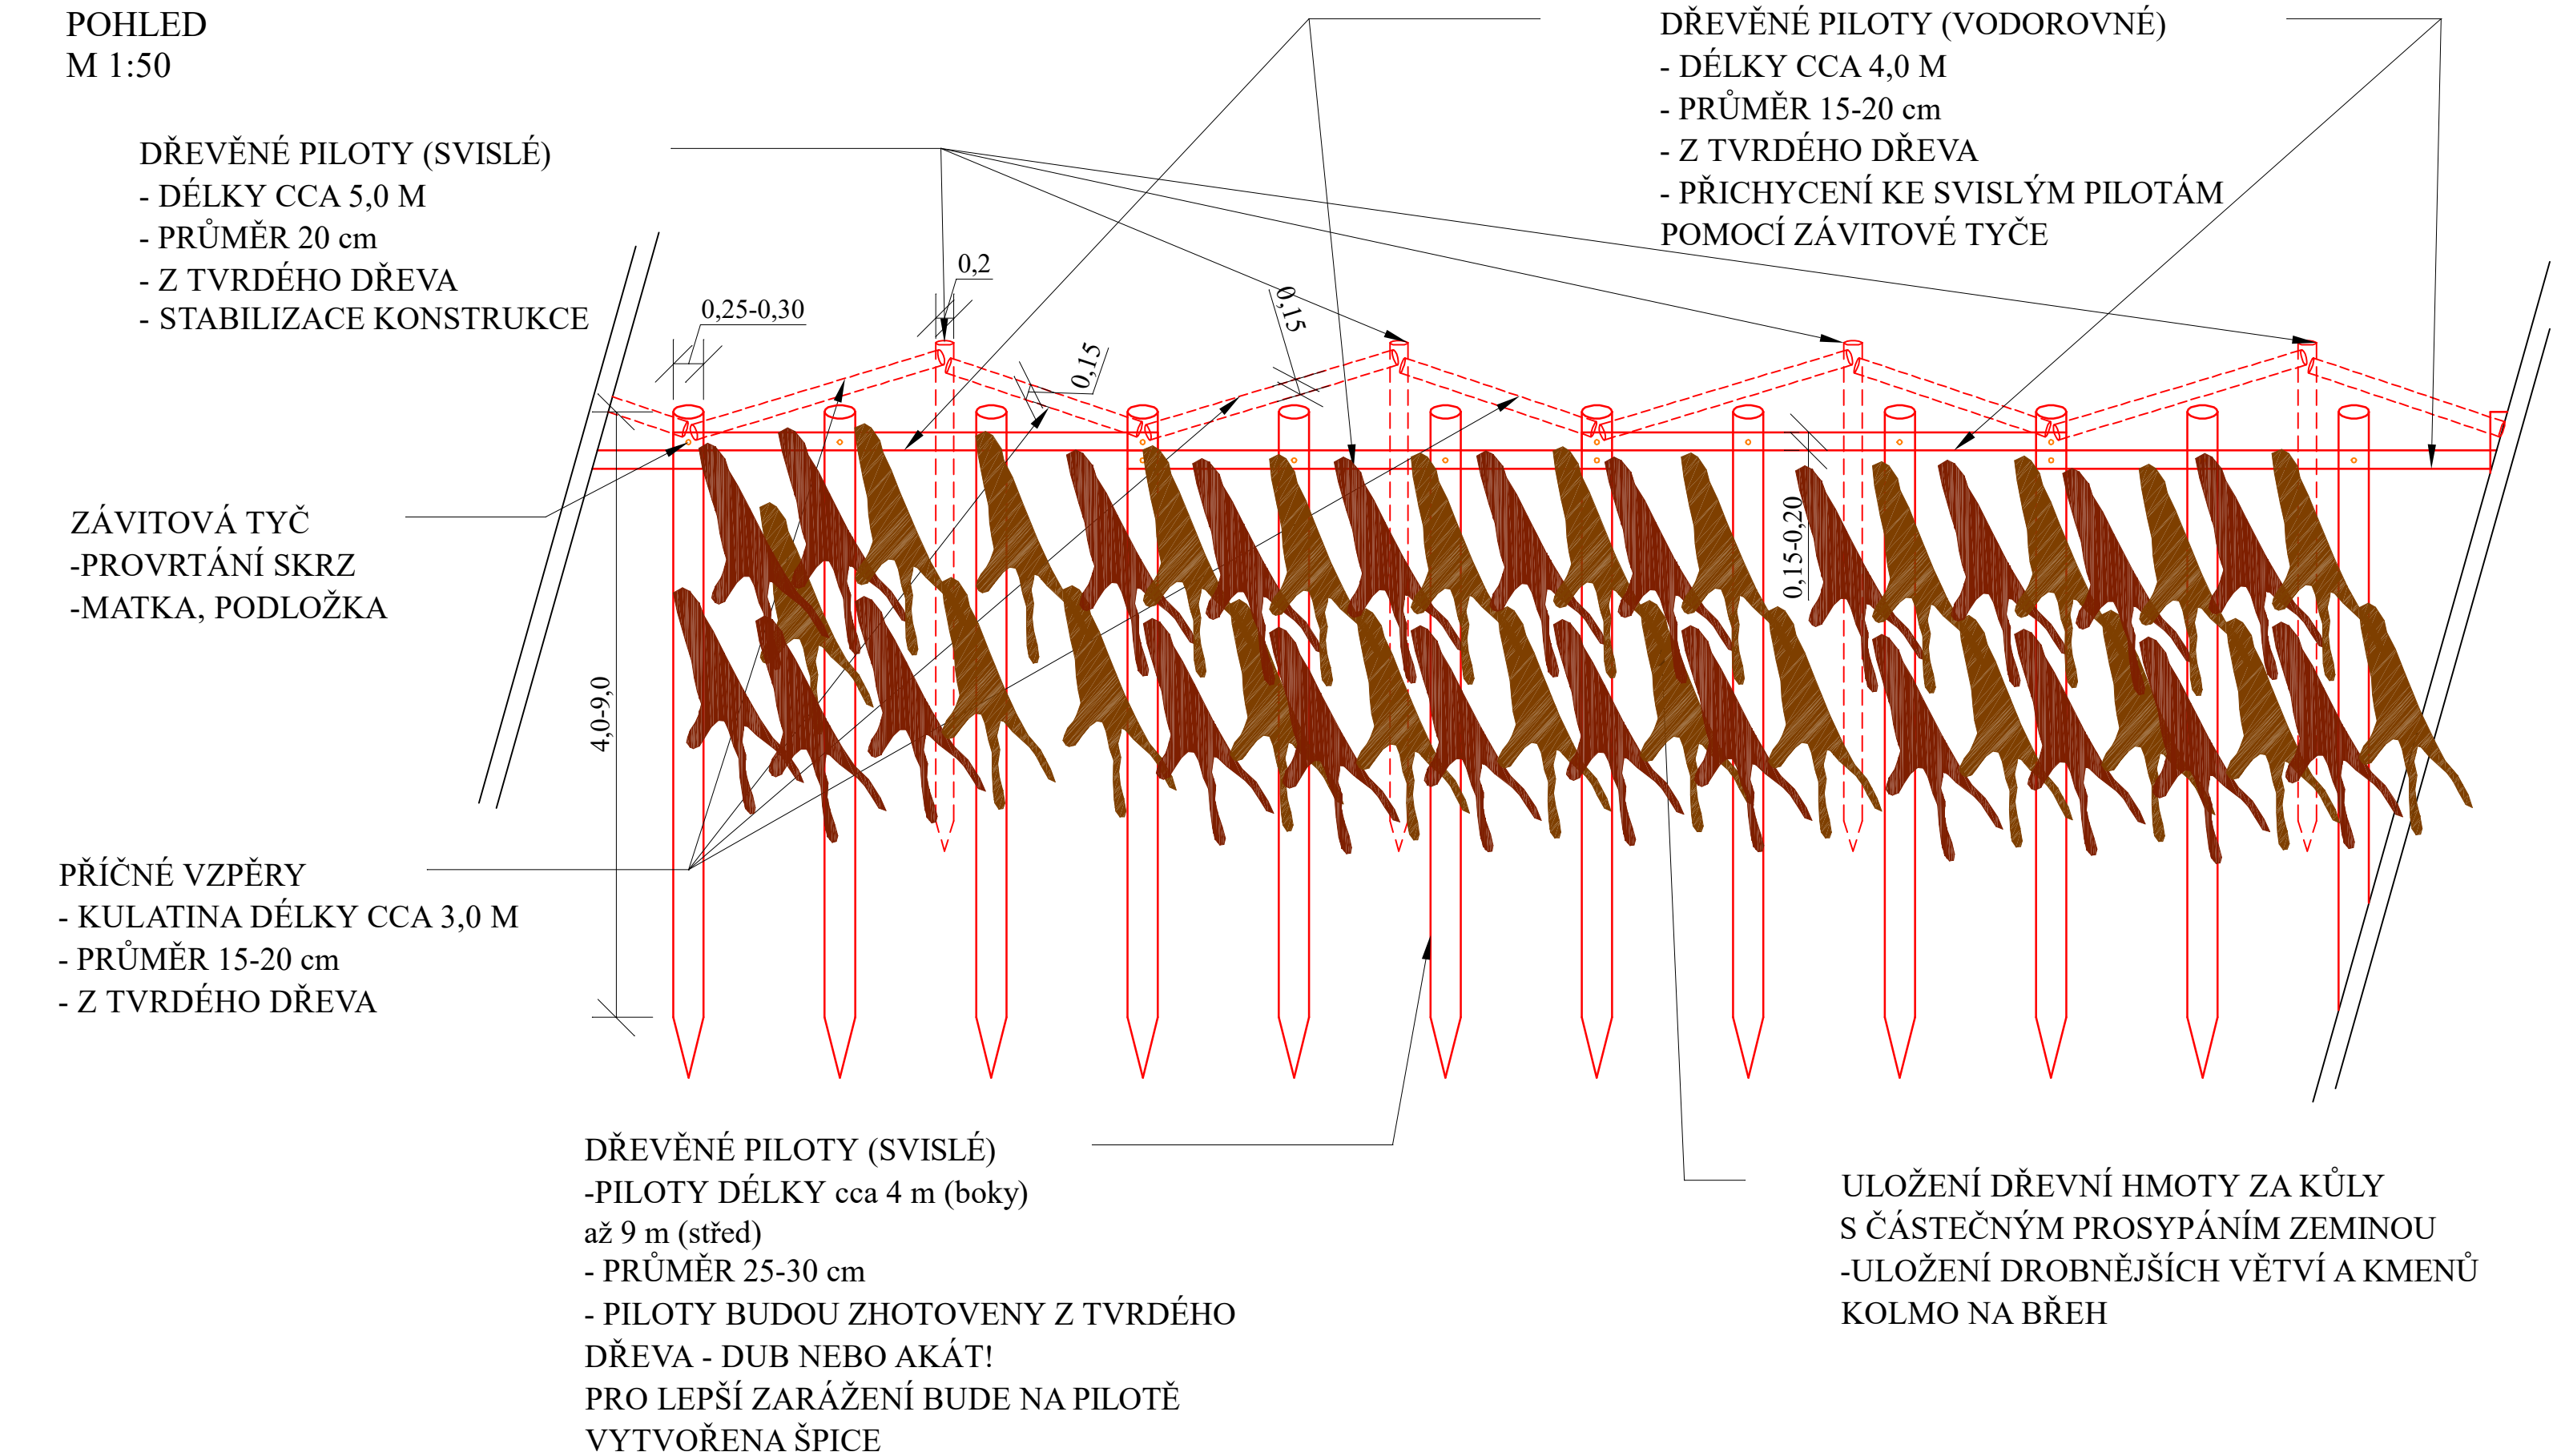

LEGENDA:
— PŮVODNÍ STAV
— NAVRHOVÝ STAV

SOUŘADNÝ SYSTÉM: S - JTSK
VÝŠKOVÝ SYSTÉM: BPV

| | | | |
|-------------|---|--|-------------|
| KAT. ÚZEMÍ: | BŘECLAV | VZD INVEST Kpt. Nálepky 2332, Pardubice, 530 02 Projektová a investiční činnost | |
| OKRES: | BŘECLAV | | |
| KRAJ: | JIHOMORAVSKÝ | | |
| INVESTOR: | POVODÍ MORAVY, s.p. | PROJEKTANT: ING. BALÁŽOVIC | |
| AKCE: | Dyje, rovnovážná dynamika odtokových poměrů, napojení odstavených ramen D13 a D14 | VED.PROJEKTANT: | ING. ŠÍROKÝ |
| | | STUPEŇ PD: | DPS |
| | | MĚŘÍTKO: | 1:50 |
| | | DATAUM: | 12/2023 |
| OBSAH: | SCHÉMA DŘEVĚNÉ KONSTRUKCE | PŘÍLOHA Č.: | D.8 |